



PLANTA BAIXA
EDIFICAÇÃO DE APOIO E SALA DE VIVÊNCIA
Escala 1/50


QUADRO DE ESQUADRIAS							
Descrição	Dimensões			Qtd. Unidade	A. Total (m²)	Qtd. Total	Tipo/Material
	Largura (cm)	Altura (cm)	Perímetro (cm)				
J01	80	50	180	0,40	1,20	3,00	Basculante Alumínio e vidro
P01	80	210	0	1,68	1,68	3,00	Abridor III - De madeira maciça
P02	90	210	0	1,89	3,78	2,00	Abridor III - De madeira maciça

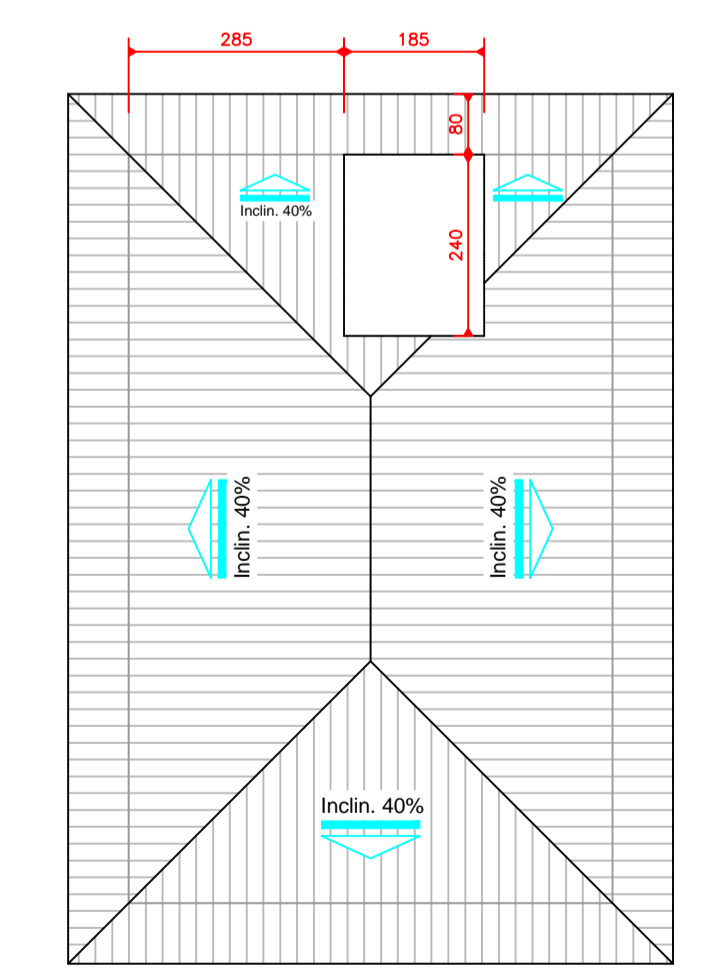


PLANTA DE COBERTURA
Escala 1/100

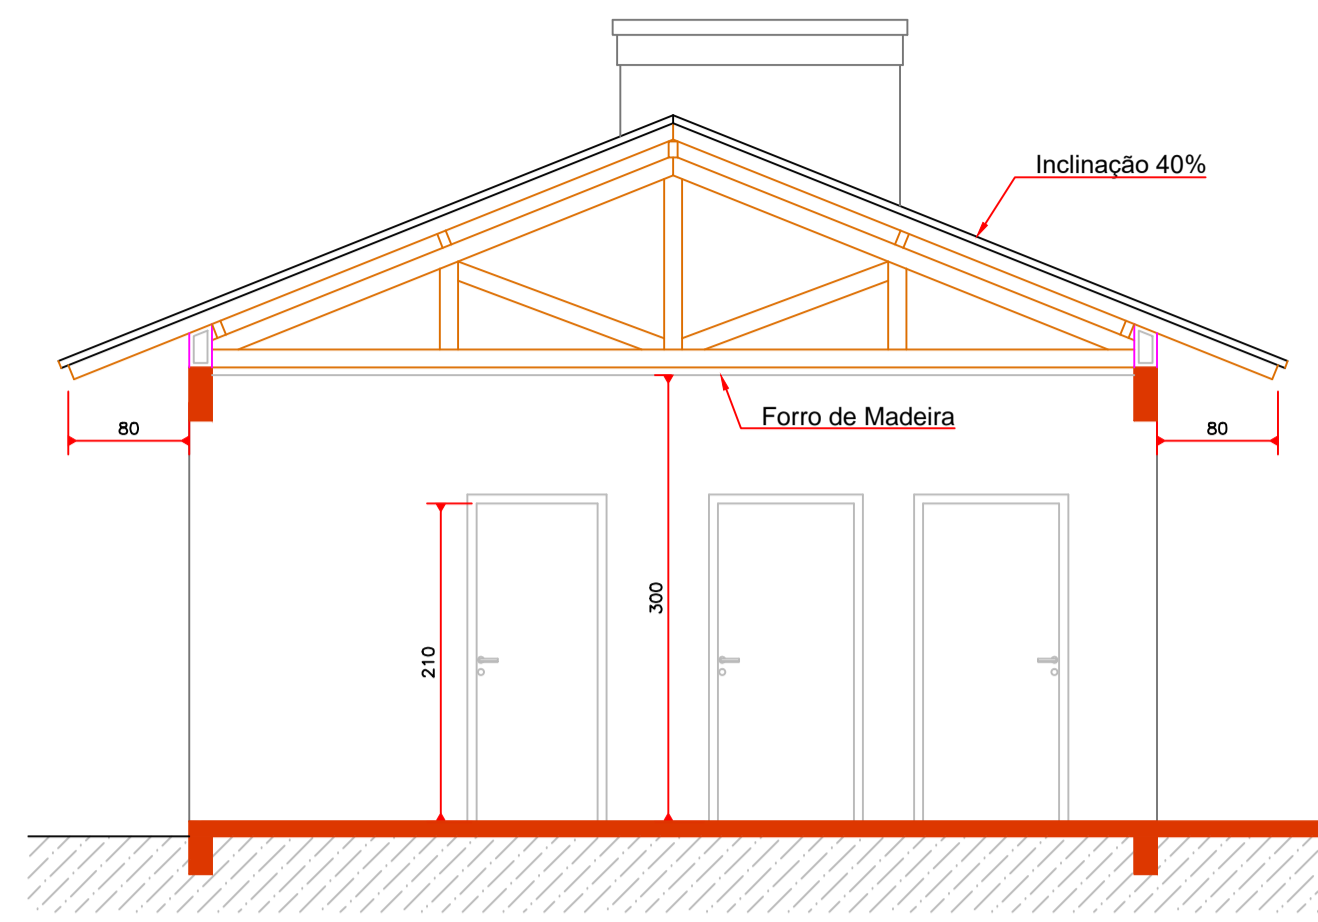


CORTE AA'
Escala 1/50

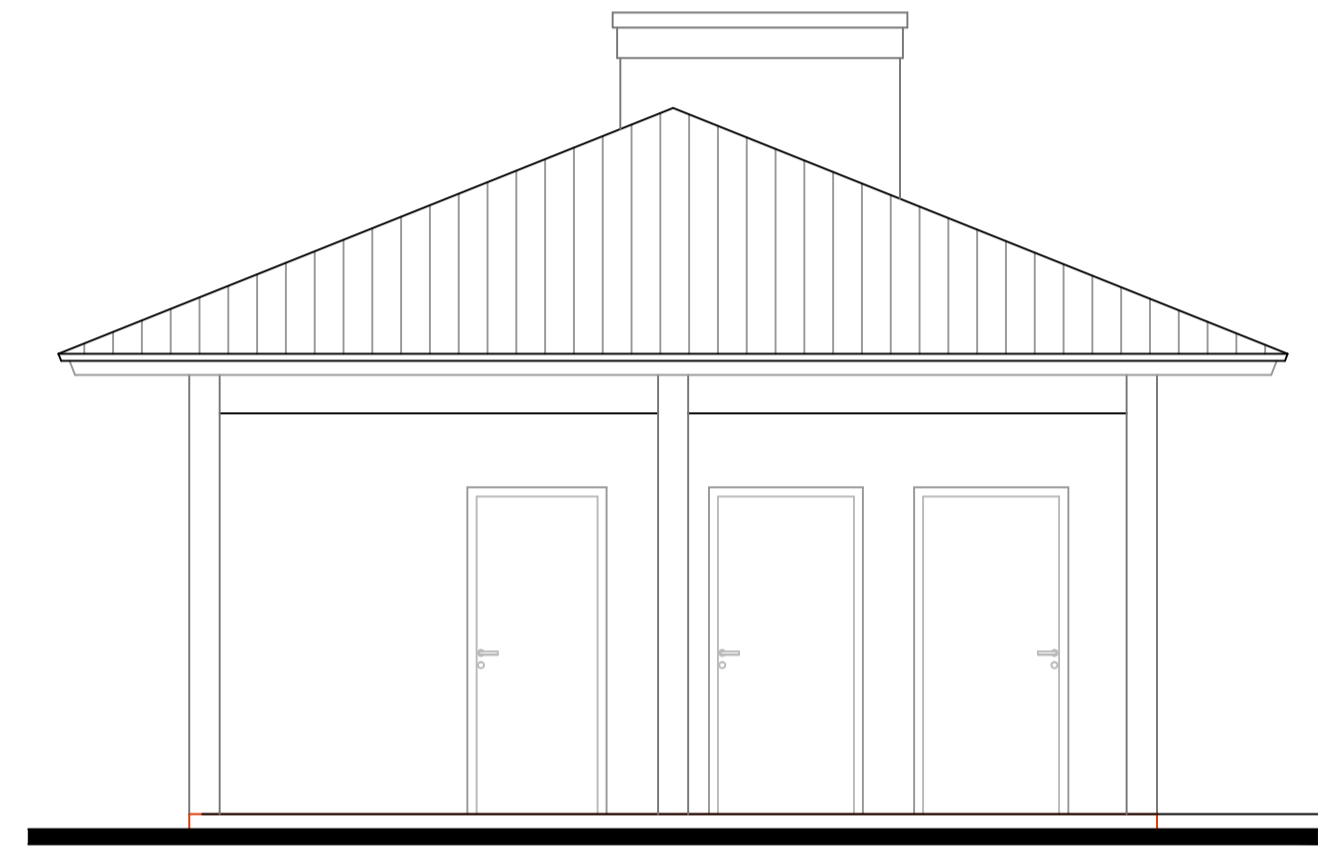


ELEVÇÃO LATERAL
Escala 1/50

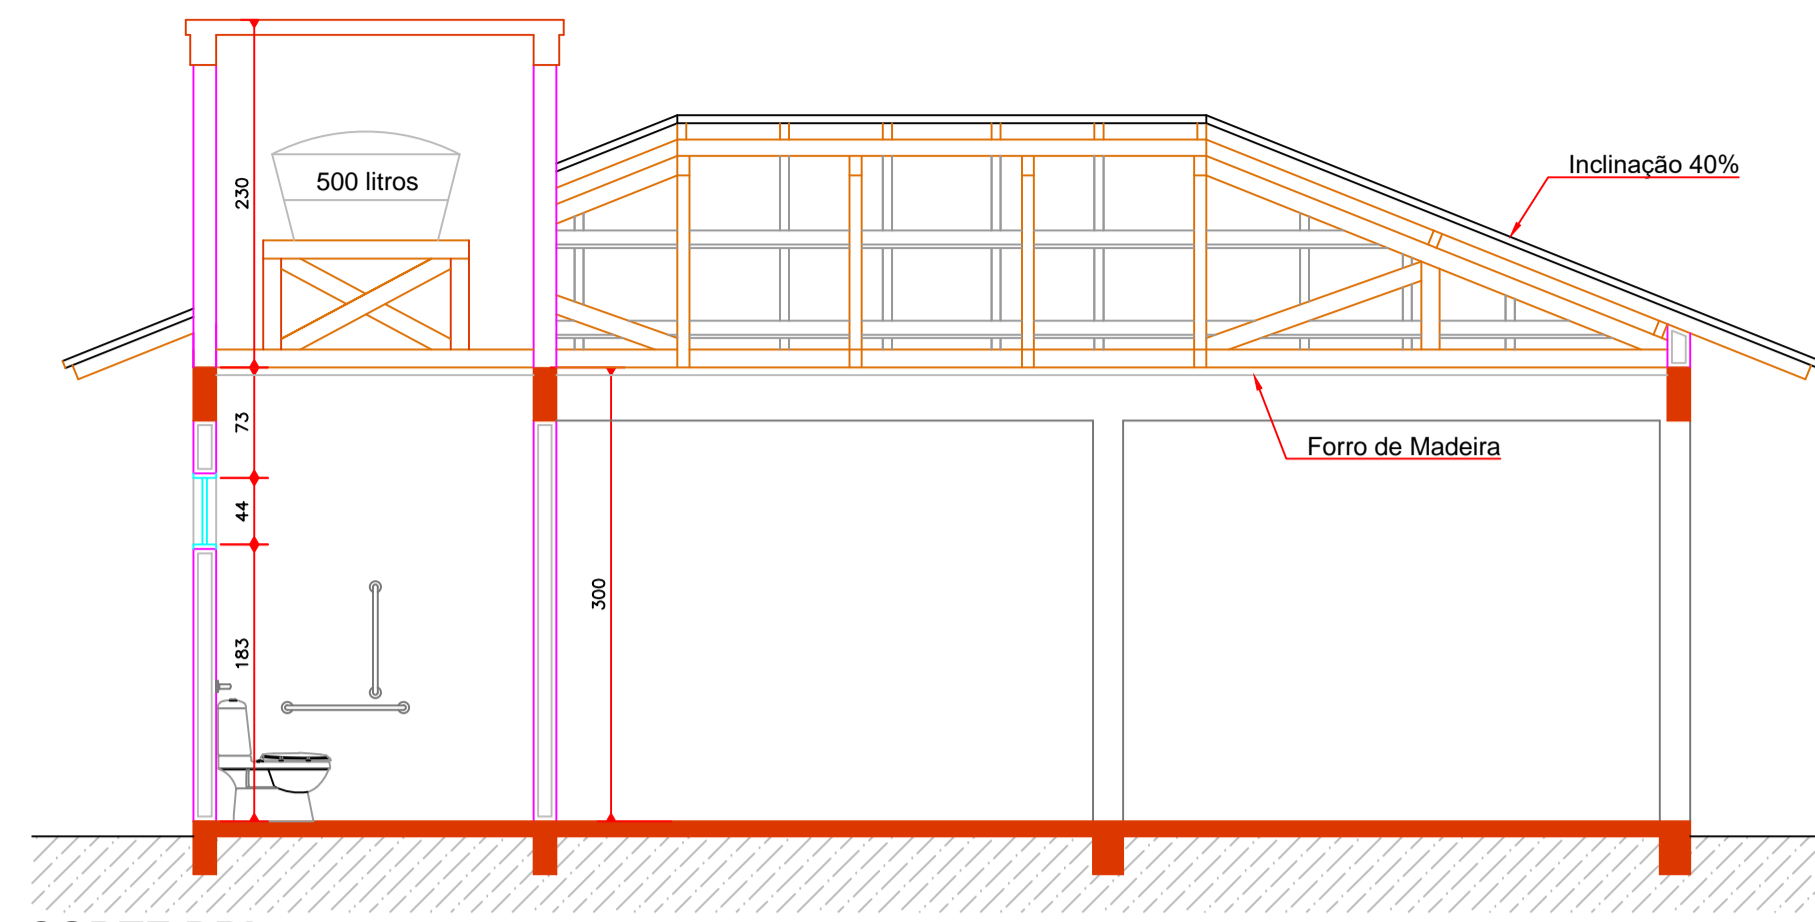

CORTE BB'
Escala 1/50

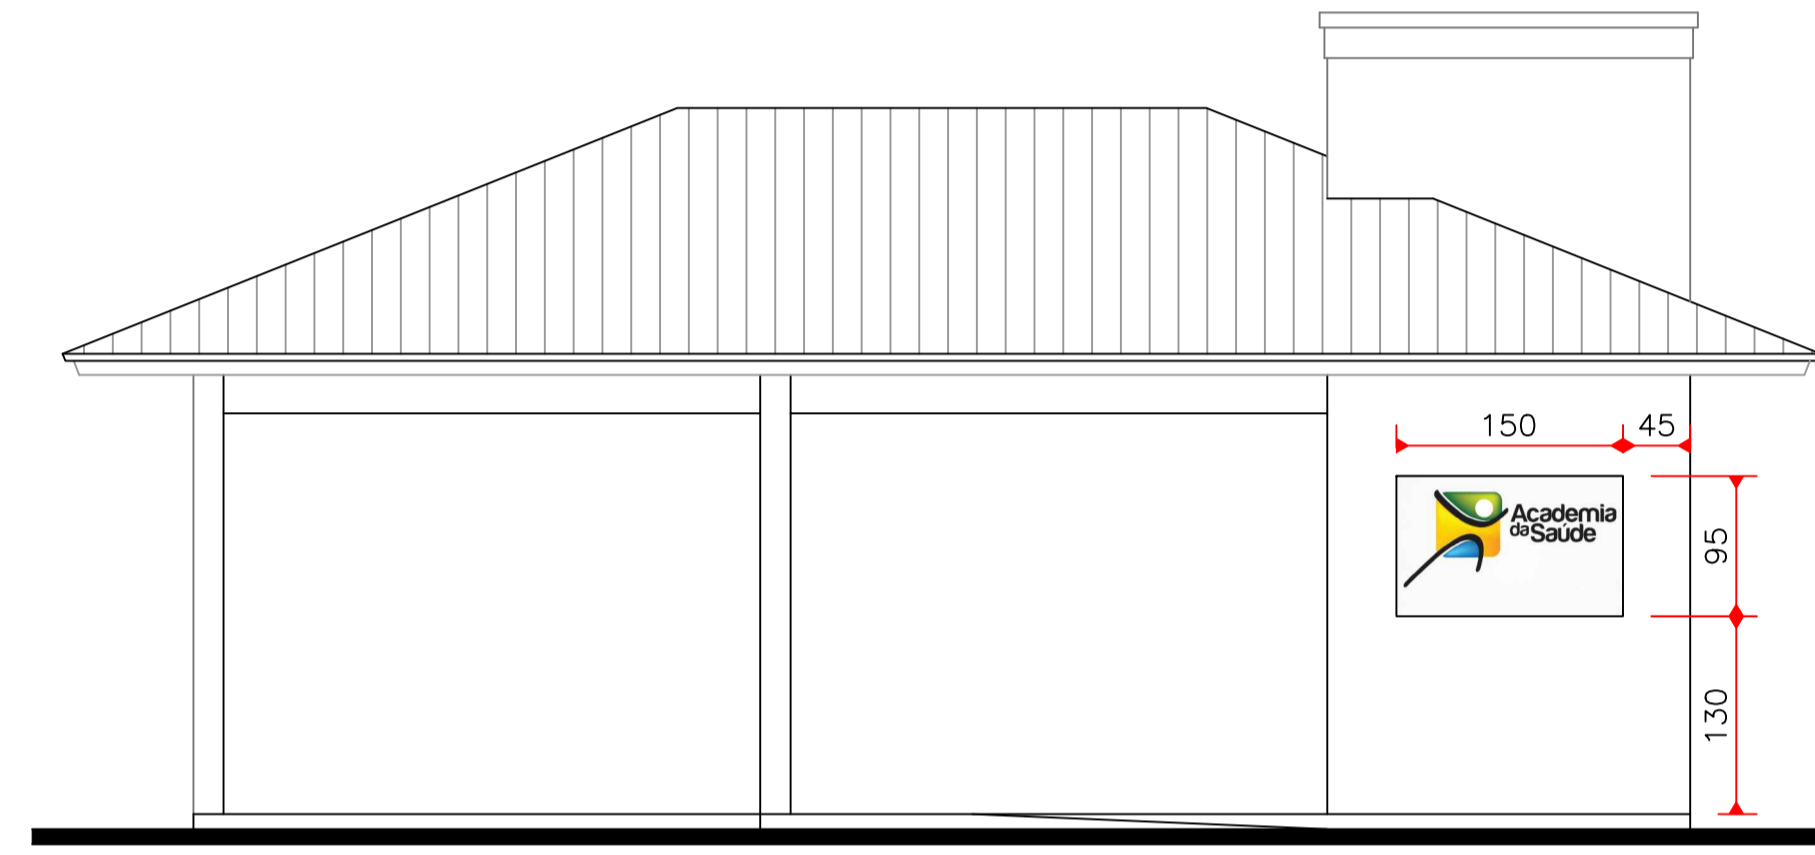


ELEVÇÃO FRONTAL
Escala 1/50

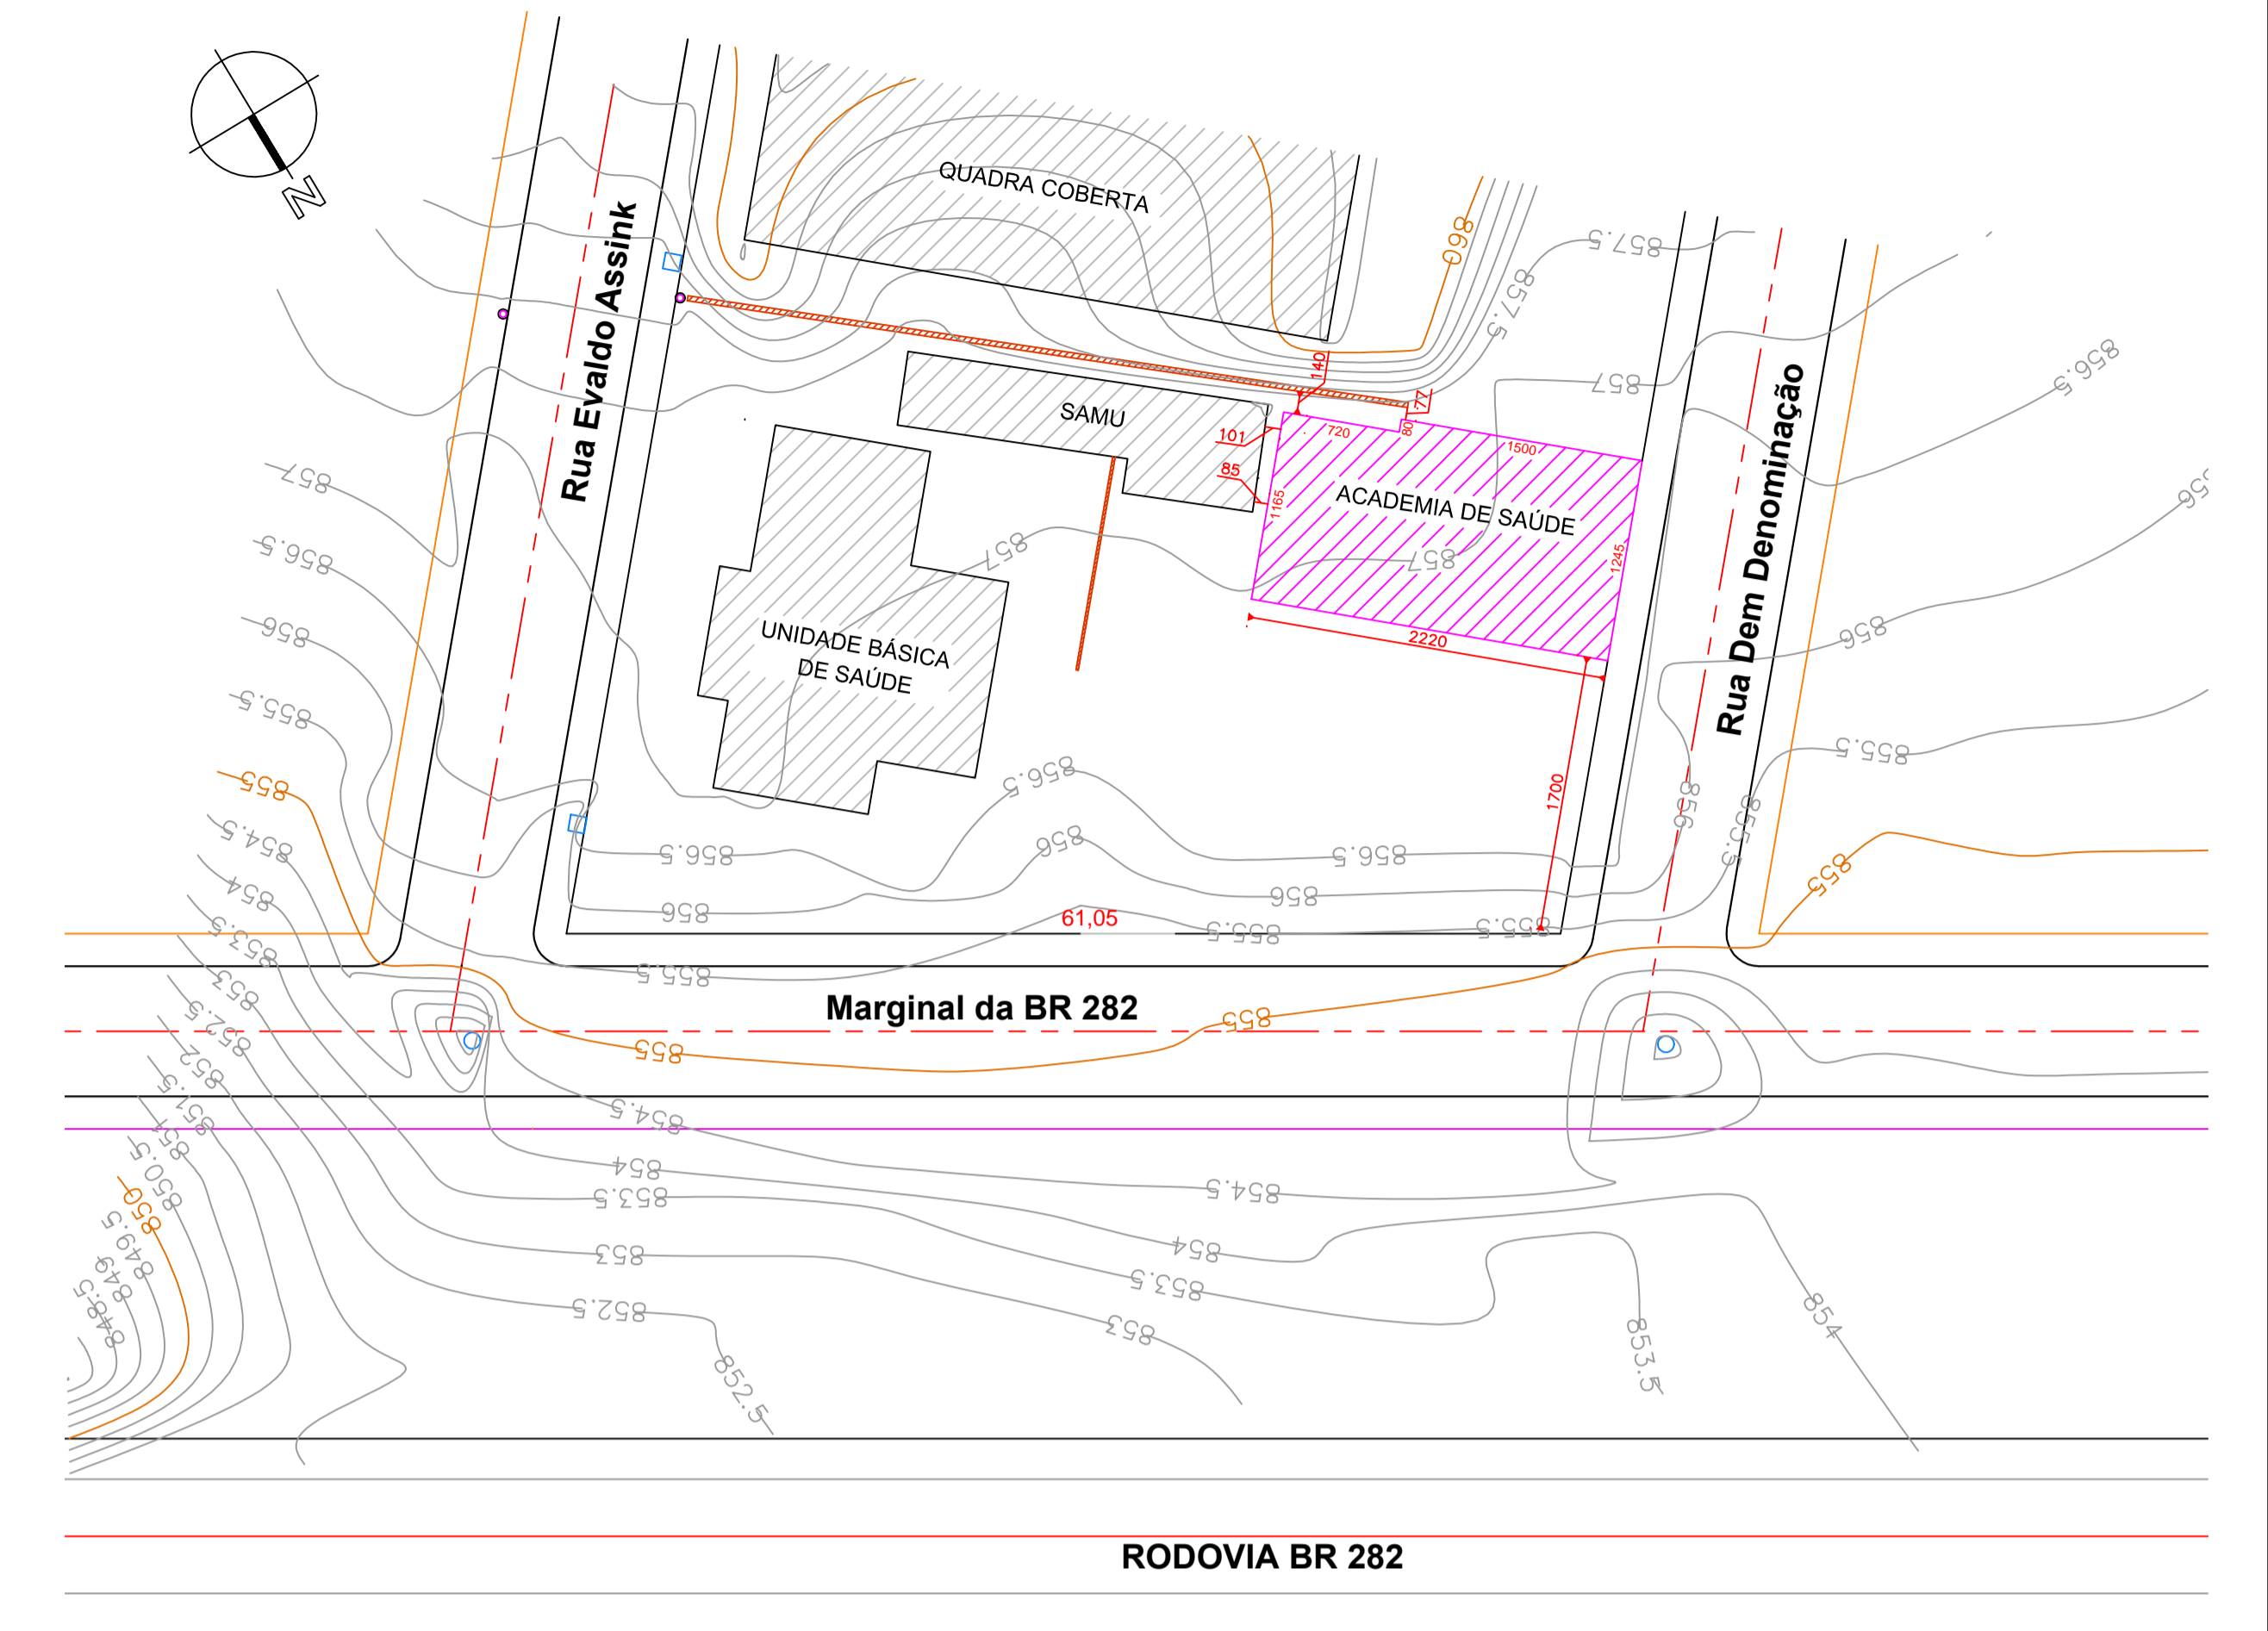

PLANTA DE SITUAÇÃO E LOCAÇÃO
Escala 1/400



IMAGEM DE SATÉLITE
Sem Escala
Coordenadas: 27°44'26.15" S - 49°56'41.73" O

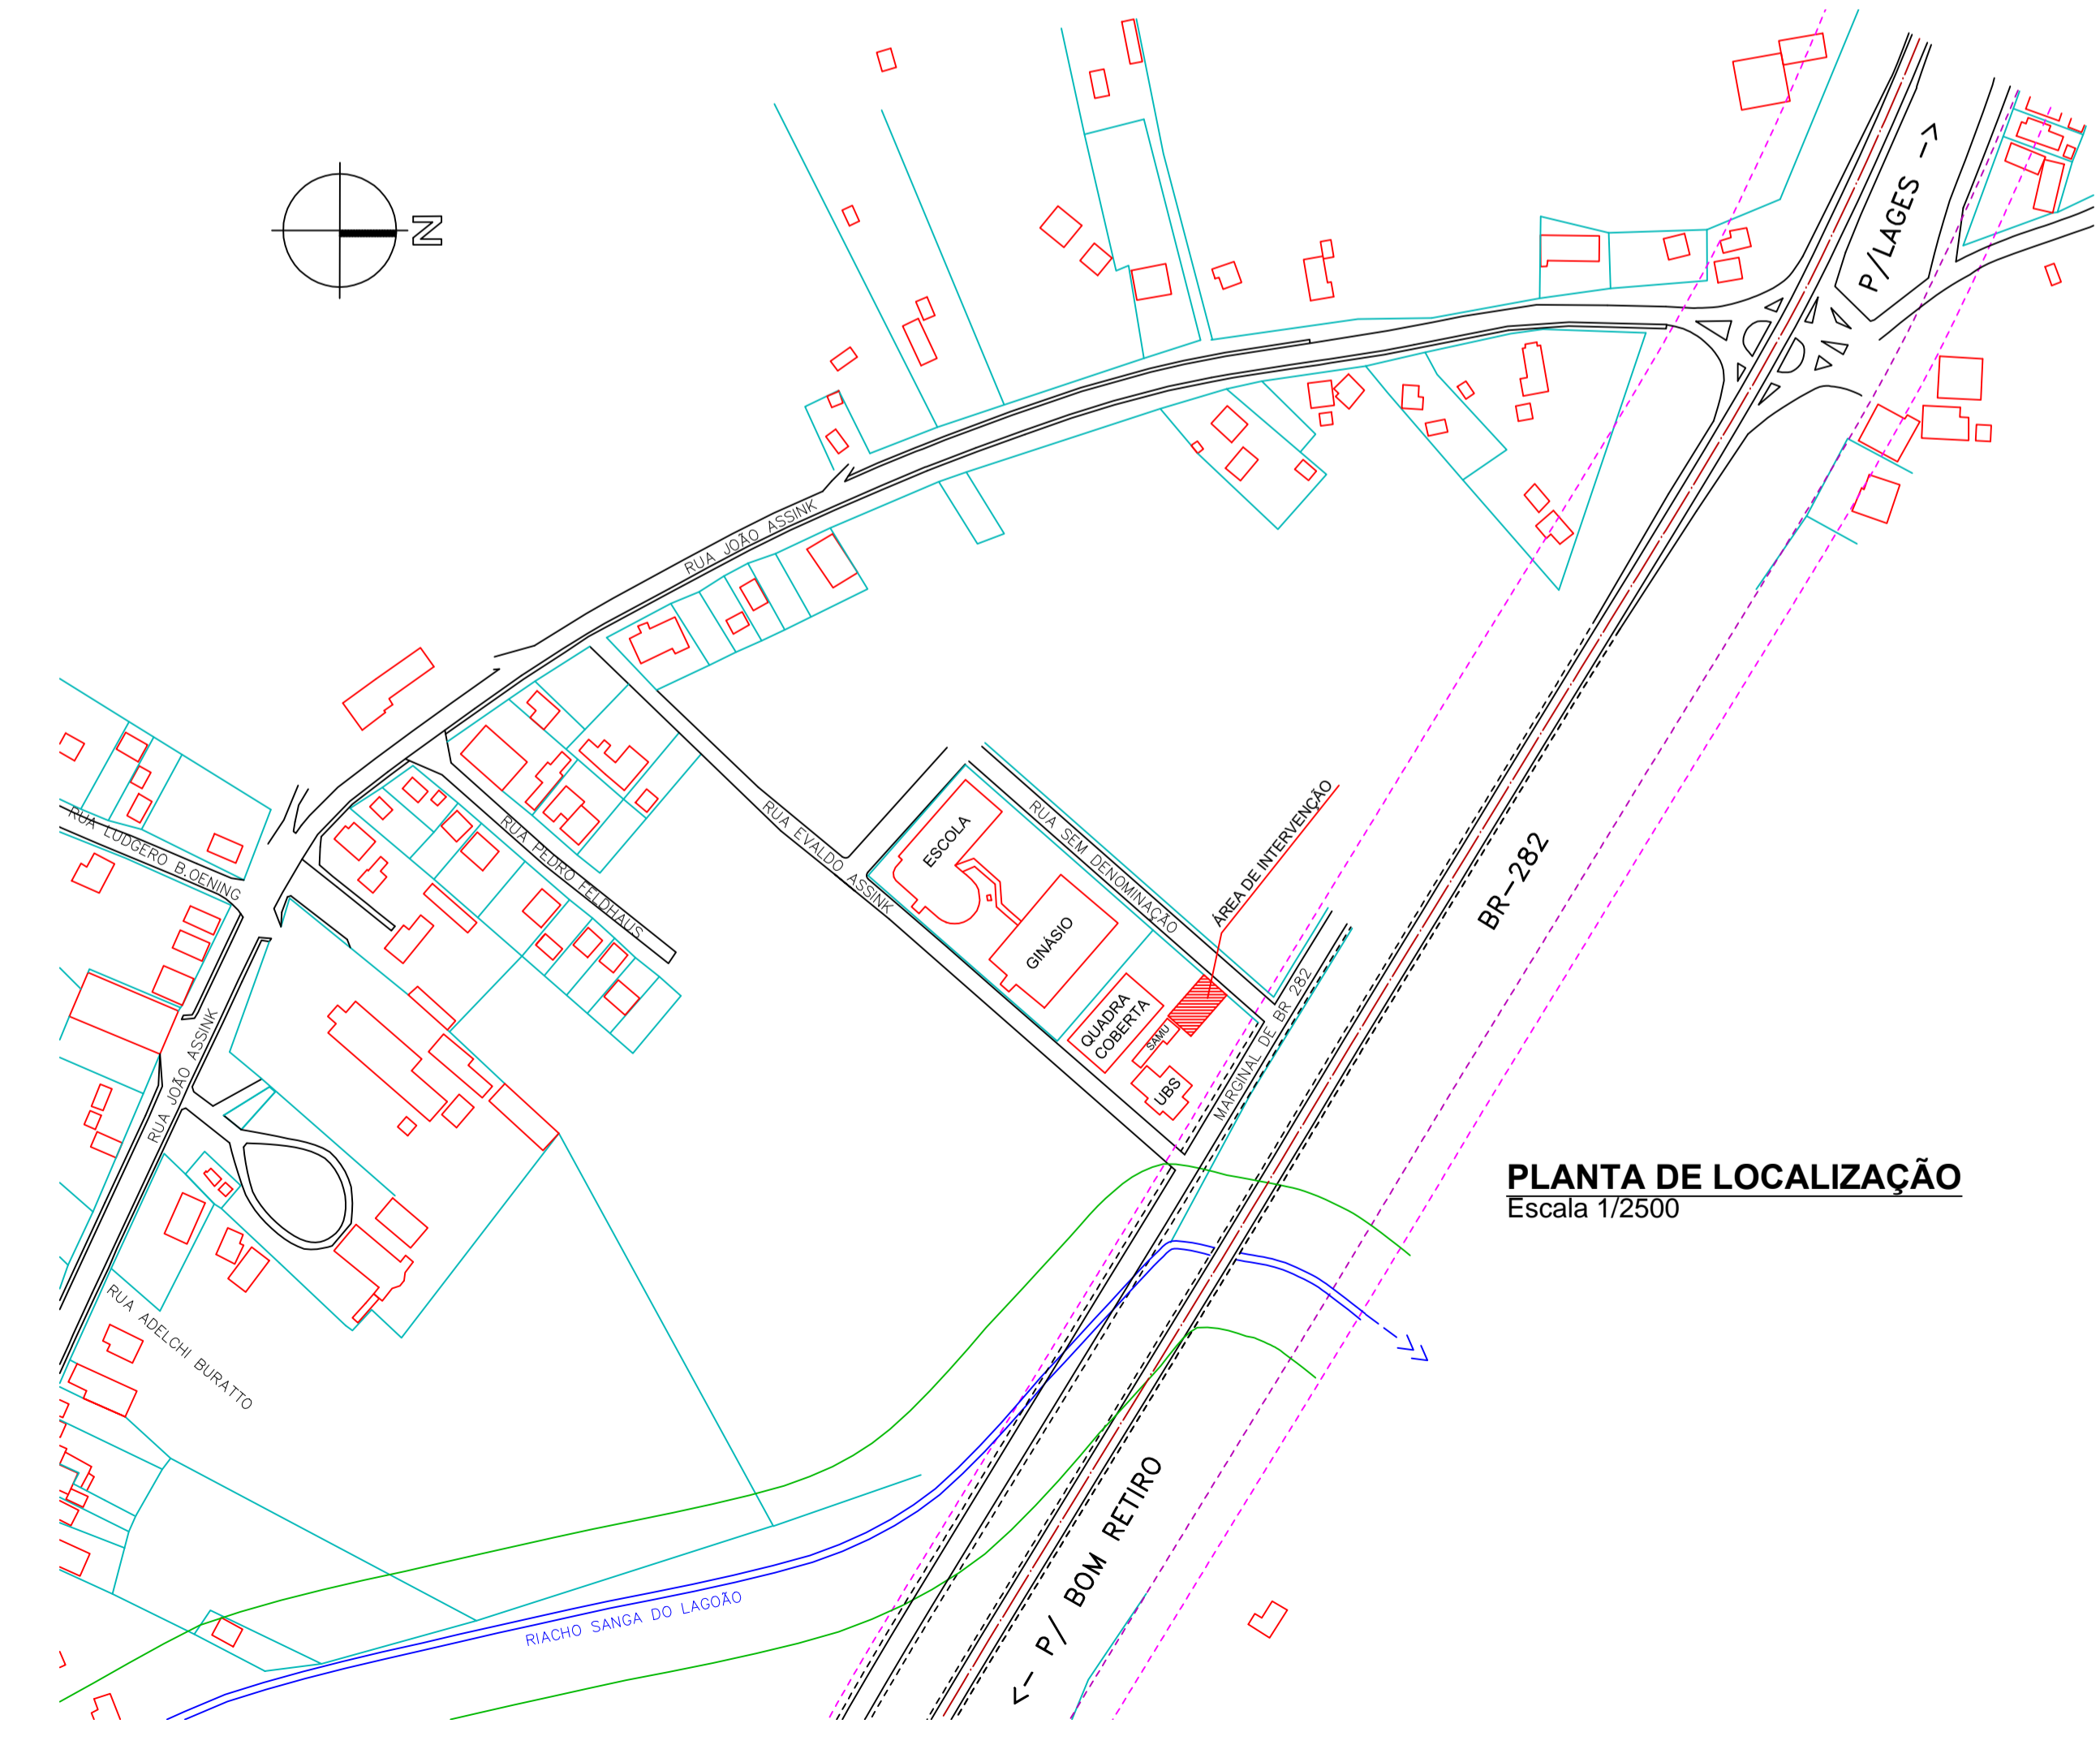

PLANTA DE LOCALIZAÇÃO
Escala 1/2500

AMURES		ASSOCIAÇÃO DE MUNICÍPIOS DA REGIÃO SERRANA	
PREFEITURA MUNICIPAL DE BOCAINA DO SUL - SC			01/07
ASSESSORIA TÉCNICA		OBRA:	
RRT: 7764079	ACADEMIA DE SAÚDE MODALIDADE INTERMEDIÁRIA		
PROJETO: Elisiane Grudtner CAU - A17386-8	PROJETO ARQUITETÔNICO		
PREFEITA: LUIZ CARLOS SCHMULLER	Planta Baixa, Planta de Cobertura, Planta de Situação e Localização, Cortes e Elevações		
DESENHO: Christine Bernardo Waltrick	TOPOGRAFIA:	Escala:	DATA: FEVEREIRO/2019
		Indicada	