



Planta Cobertura
Escala: 1:50

NOTA: - Os ambientes sanit./PCD e banheiro/vest./func. feminino terão forro de gesso 2,40m para os ambientes DAC e climatizados terem janelas voltadas para o exterior.
- O muro receberá pintura texturizada cor cinza, marca Suvini ou Similar, Cor AR RAREFETO A331.
- A marquise receberá pintura eletrostática cor cinza.

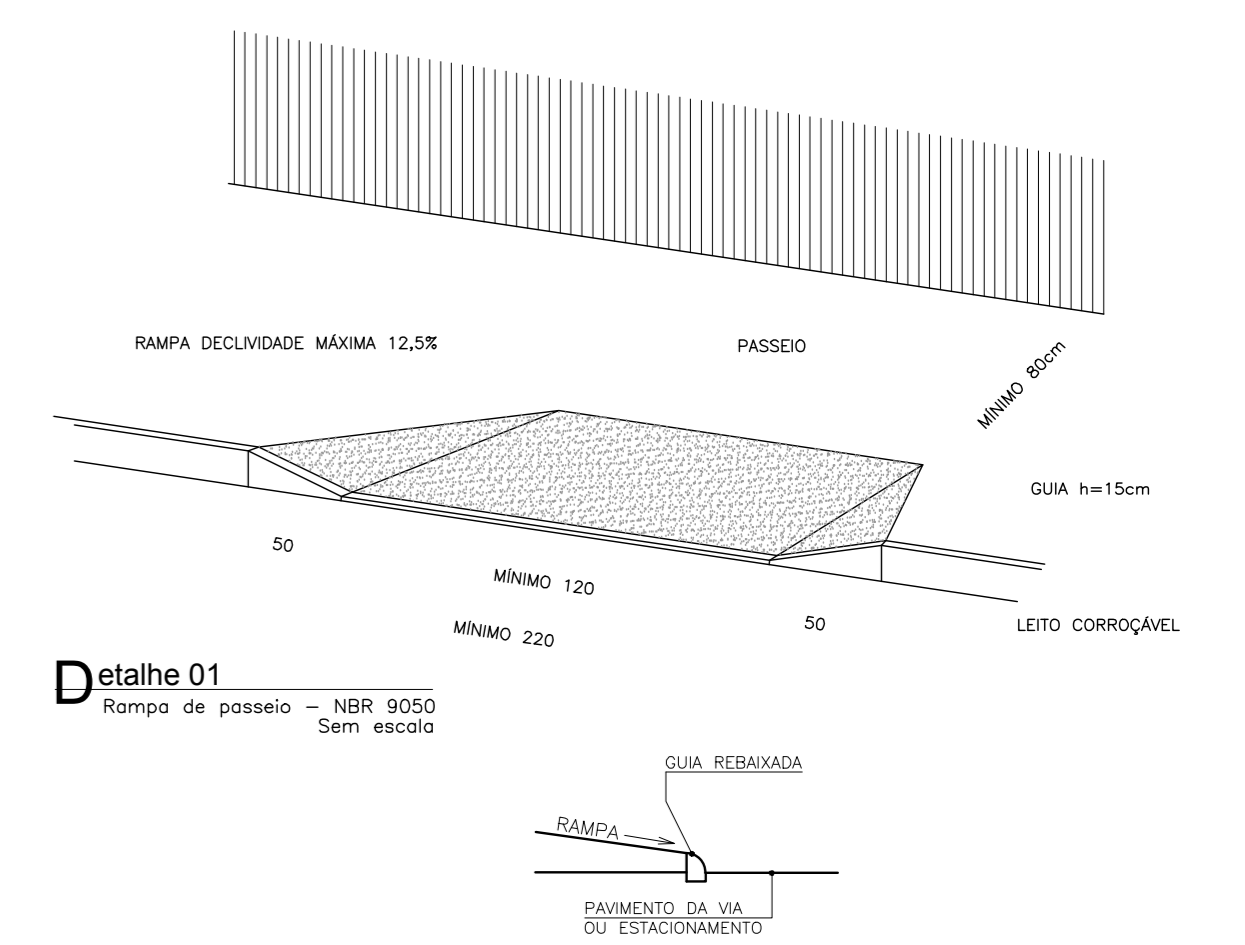

Detalhe 01
Rampa de passeio - NBR 9050
Sem escoto

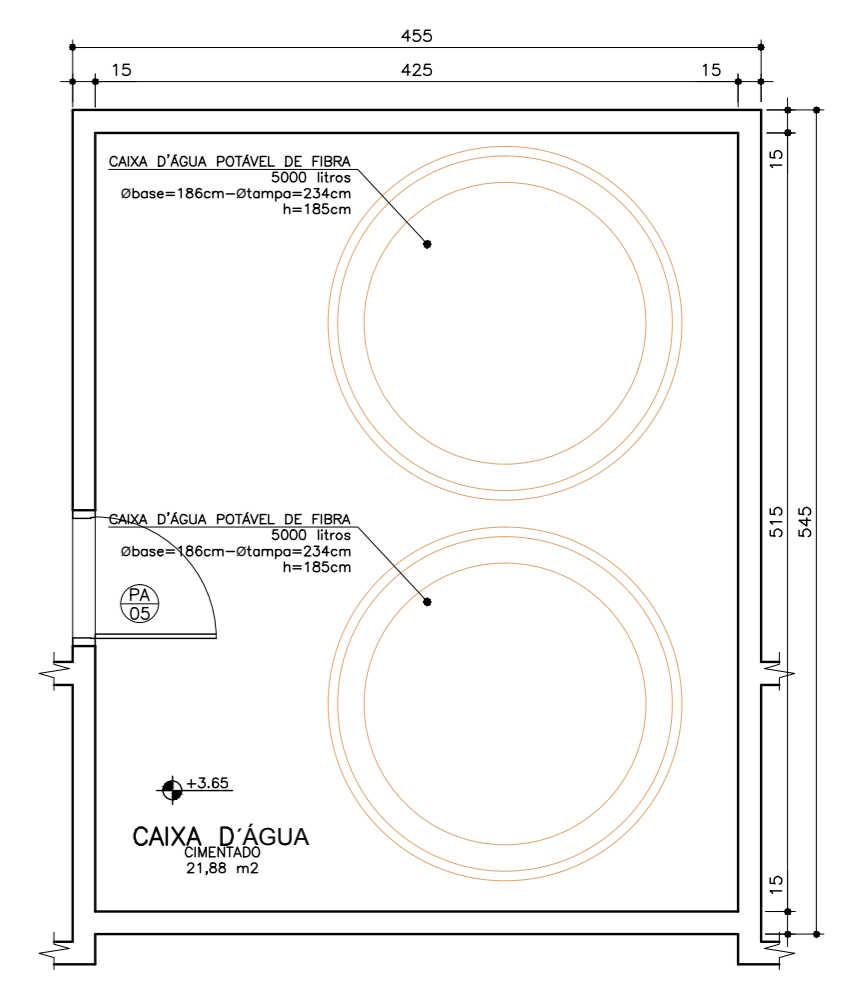

Planta Baixa Caixa D'água
Nível: +3,10m
Escala: 1:50

Obs.: Medidas em centímetros. Dúvidas e sugestões pelo email: plantas@quificad@saude.gov.br
O valor da cota prevalece ao do esgoto.
Conferir medidas no local.



Assunto: PROJETO BÁSICO DE ARQUITETURA
PLANTA COBERTURA/IMPLANTAÇÃO

Código: 410 BA LUBS 1-1
Prancha: 01-04

Objeto: UNIDADE BÁSICA DE SAÚDE-PORTE I



Proprietário: **PRO SAÚDE**

Situação: sem escala

Áreas: **PRO SAÚDE**

Quadrado de Áreas (m²):
EDIFICAÇÃO PRINCIPAL: 267,27 m²
MARQUISES: 35,36 m²
TOTAL A CONSTRUIR: 302,63 m²
CAIXA D'ÁGUA: 21,88 m²

Autor do projeto: CARLOS EDUARDO PEREIRA MARCHESI
CAU PR A32 642-9
MEP ARQUITETURA E PLANEJAMENTO LTDA

Escala: D 1:50
Indicada: AGOSTO 2011
Desenho: JULIANA
RT: 1453572

Aprovação: **PROFISSIONAIS ASSOCIADOS**

DOBAR SOBRE ESTA LINHA