



PLANTA BAIXA
EDIFICAÇÃO DE APOIO E SALA DE VIVÊNCIA
Escala 1/50


QUADRO DE ESQUADRIAS						
Dimensões						
Descrição	Comprimento (cm)	Altura (cm)	Peitoril (cm)	A. Unit. (m²)	A. Total (m²)	Qtdade
P01	80	50	180	0,40	1,20	3,00
P02	80	220	0	1,68	1,68	1,00
P03	90	220	0	1,98	3,78	2,00

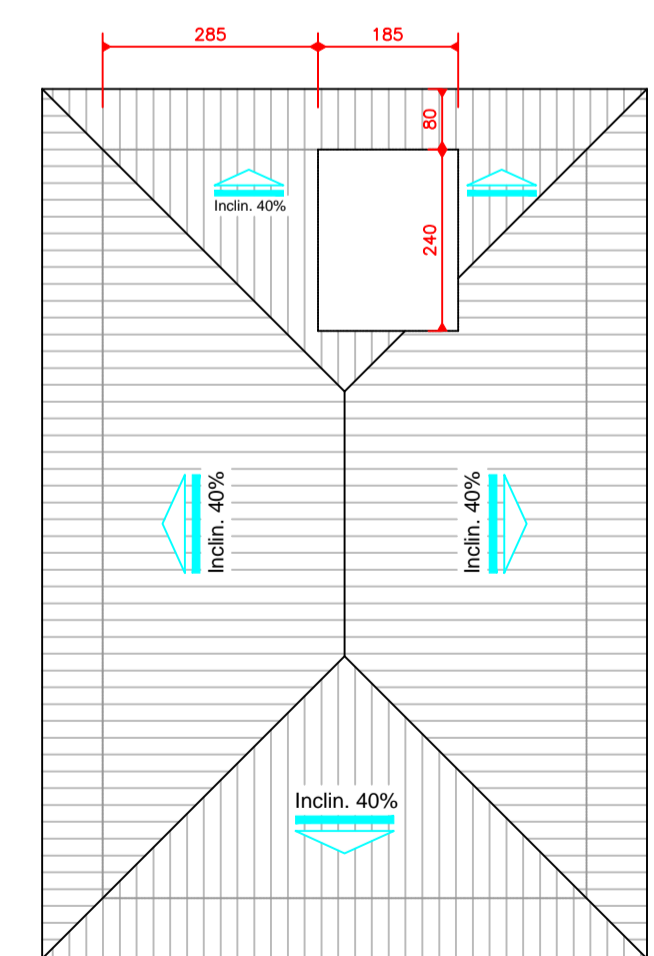


PLANTA DE COBERTURA
Escala 1/100

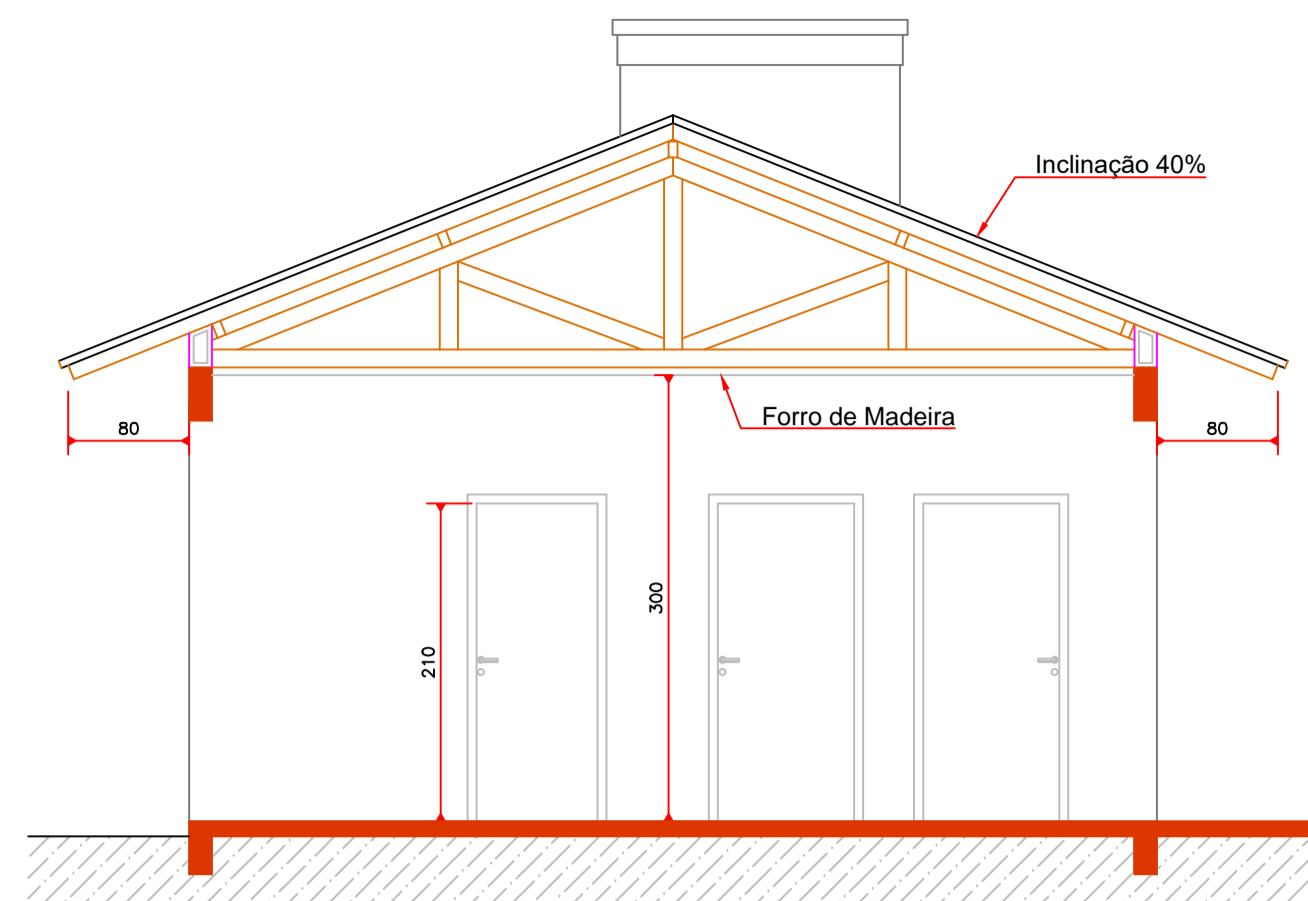


CORTE AA'
Escala 1/50

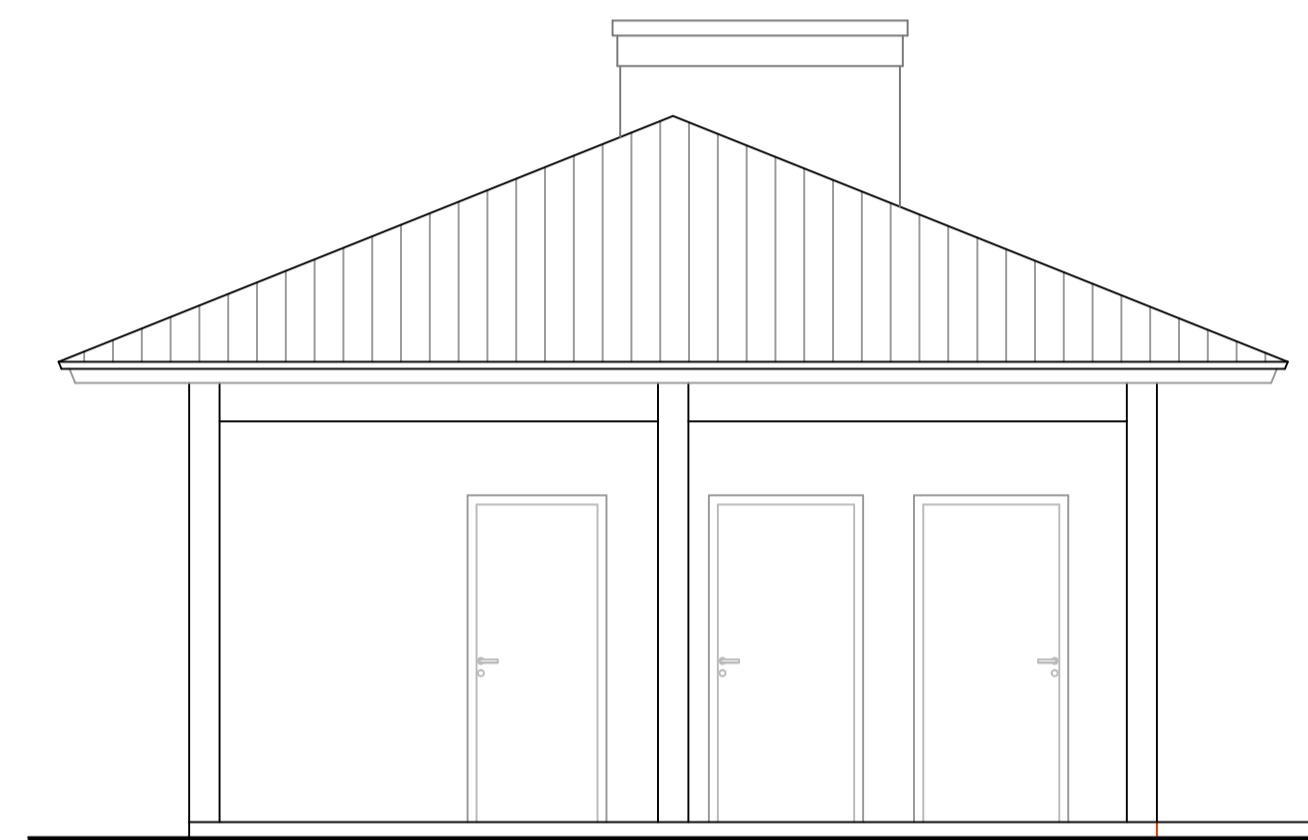


ELEVÇÃO LATERAL
Escala 1/50

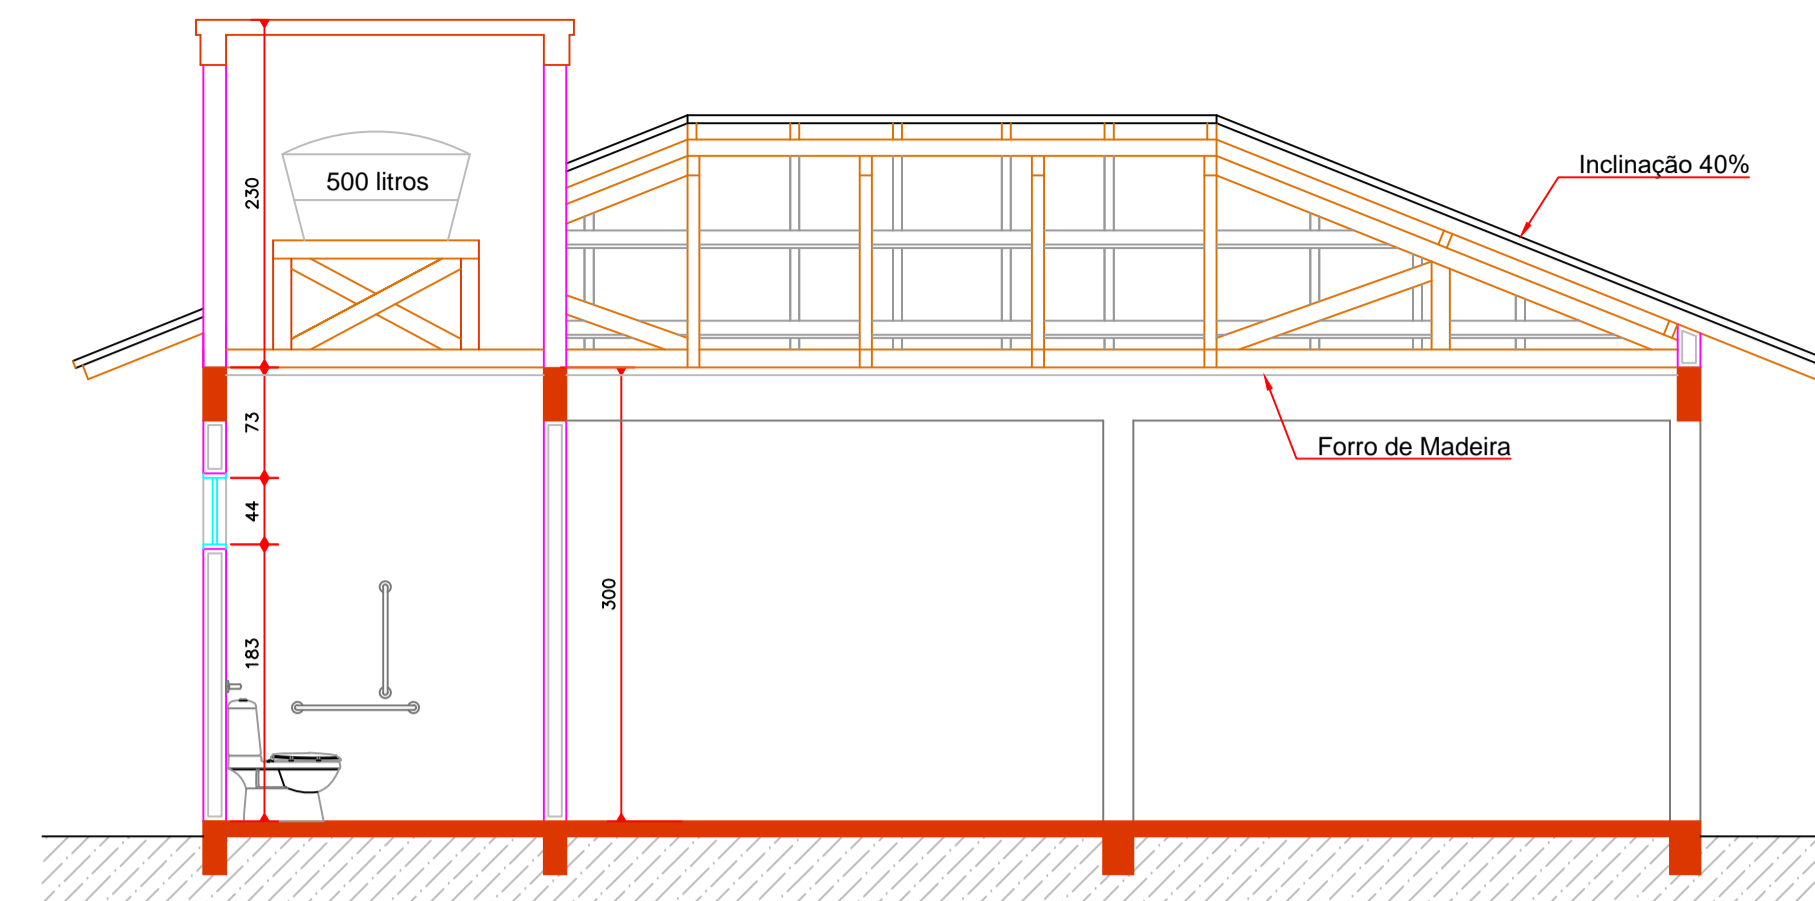


CORTE BB'
Escala 1/50

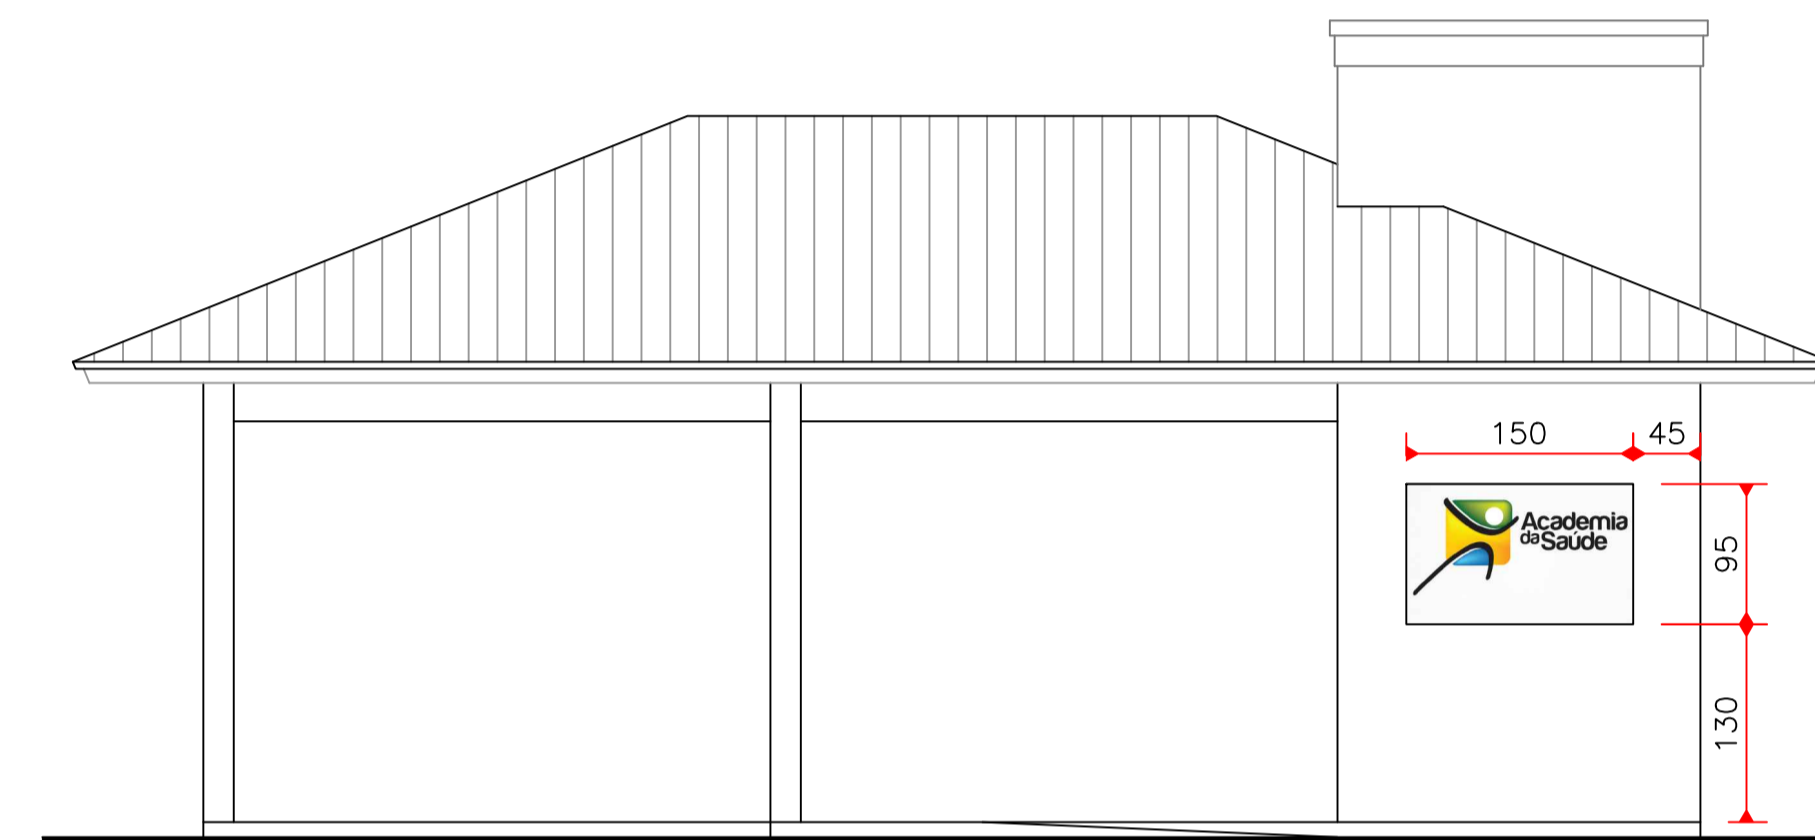


ELEVÇÃO FRONTAL
Escala 1/50

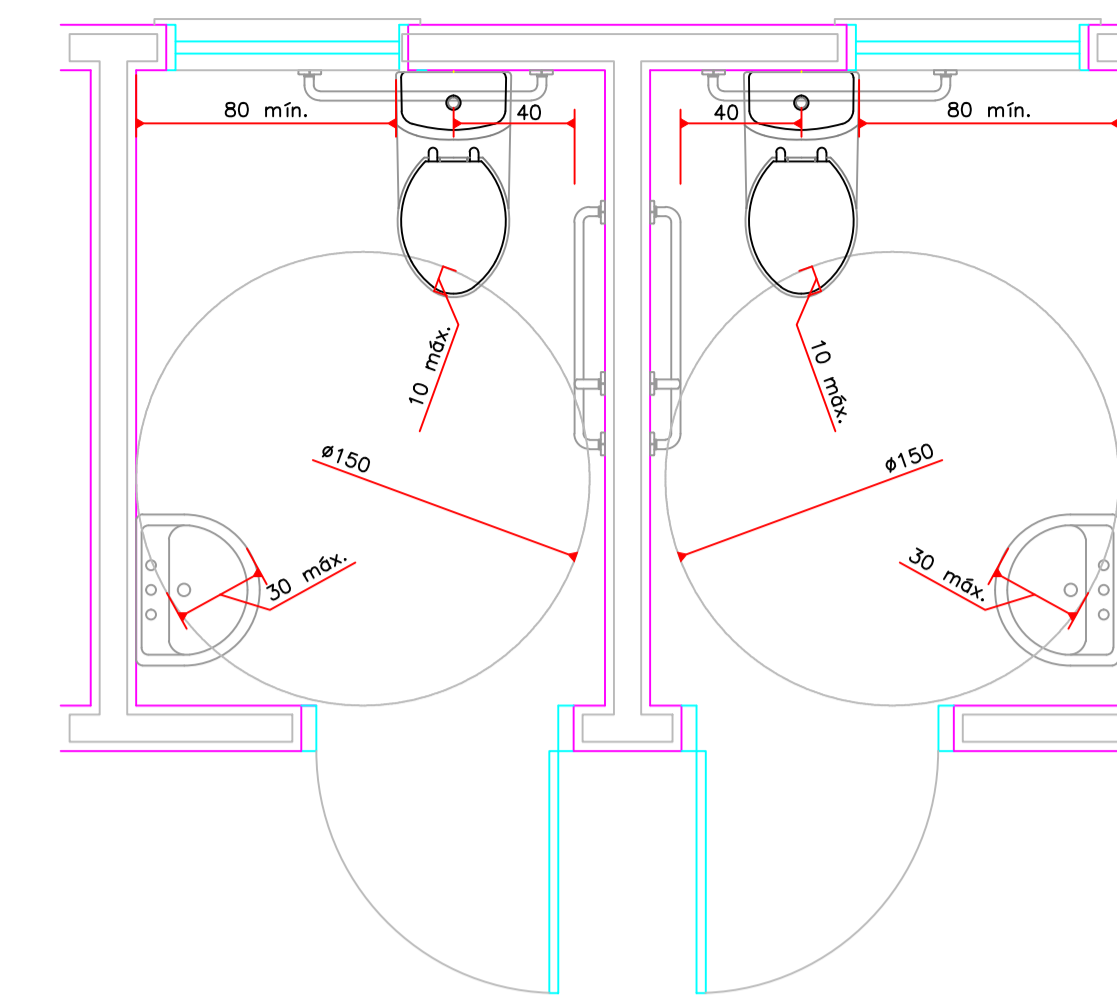


SANITÁRIO PARA PORTADOR DE NECESSIDADES ESPECIAIS
Escala 1/25

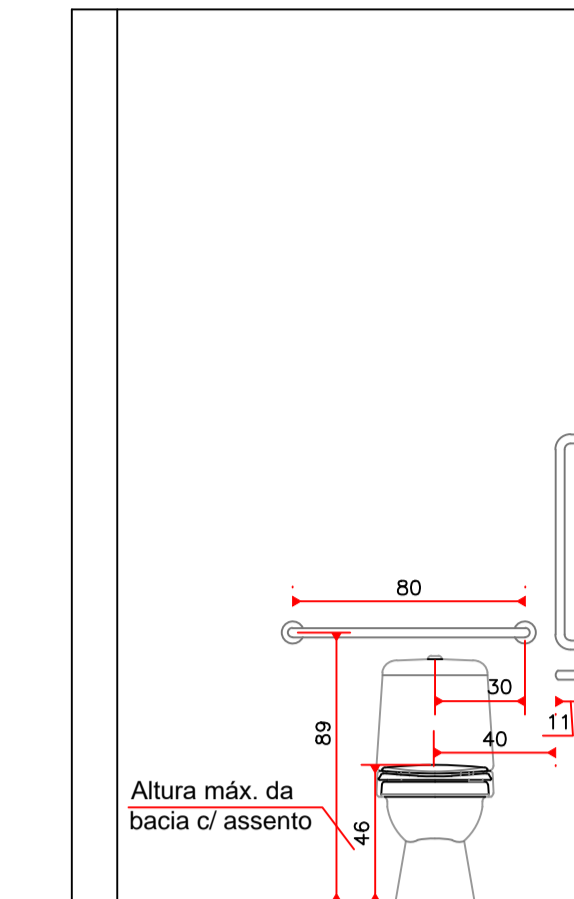


Vaso Sanitário - Vista Frontal

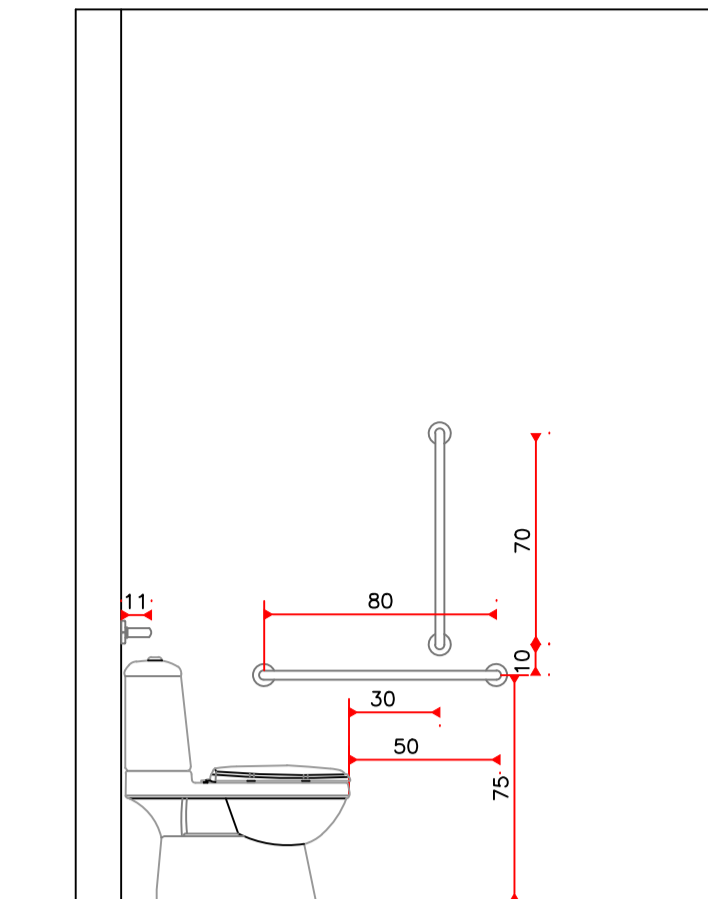

Vaso Sanitário - Vista Lateral

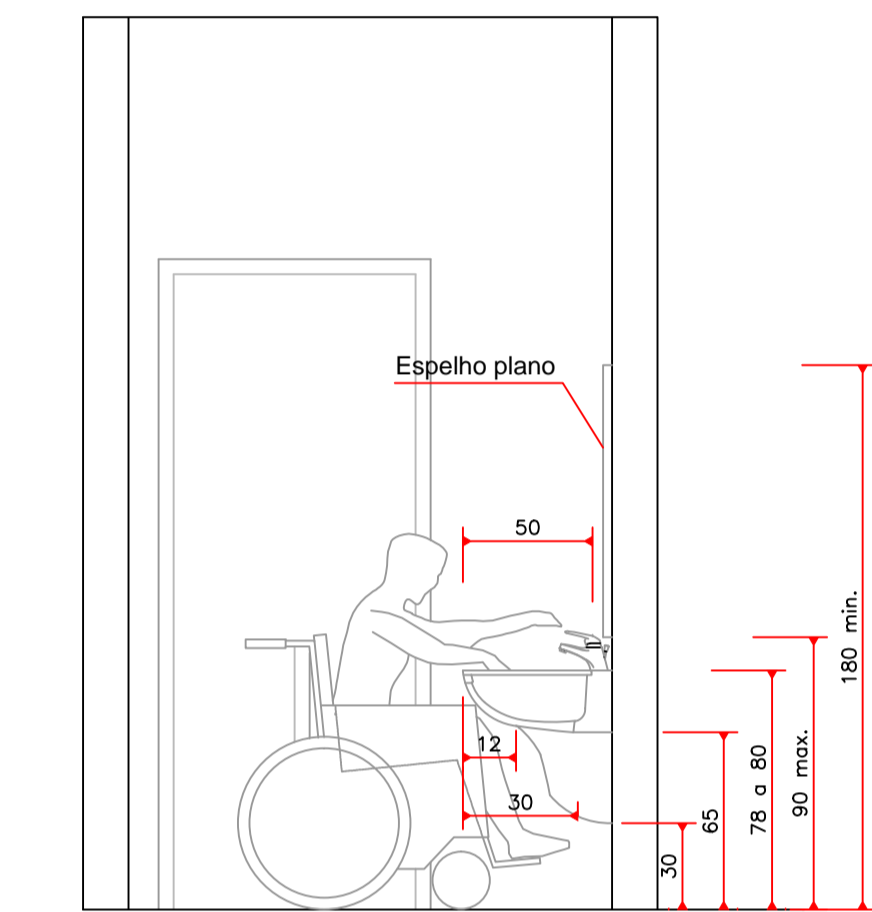

Vista Lateral - Lavatório

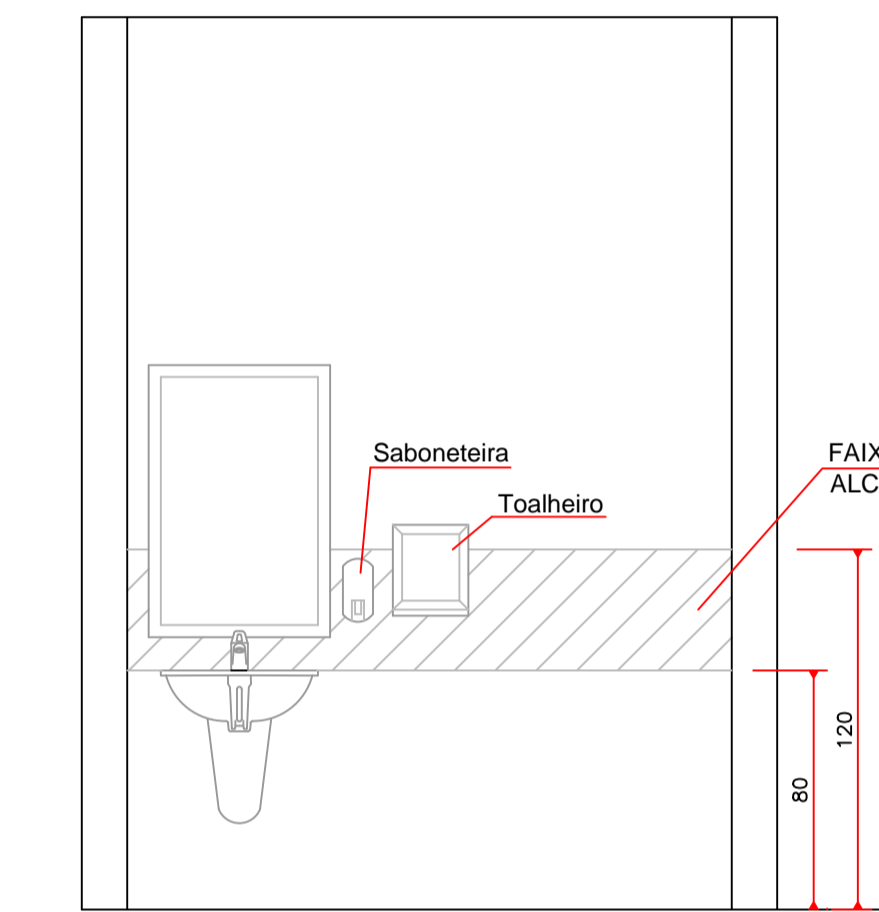


Vista Frontal - Lavatório



IMAGEM DE SATÉLITE
Sem Escala

Coordenadas: 27°44'26.15" S - 49°56'41.73" O

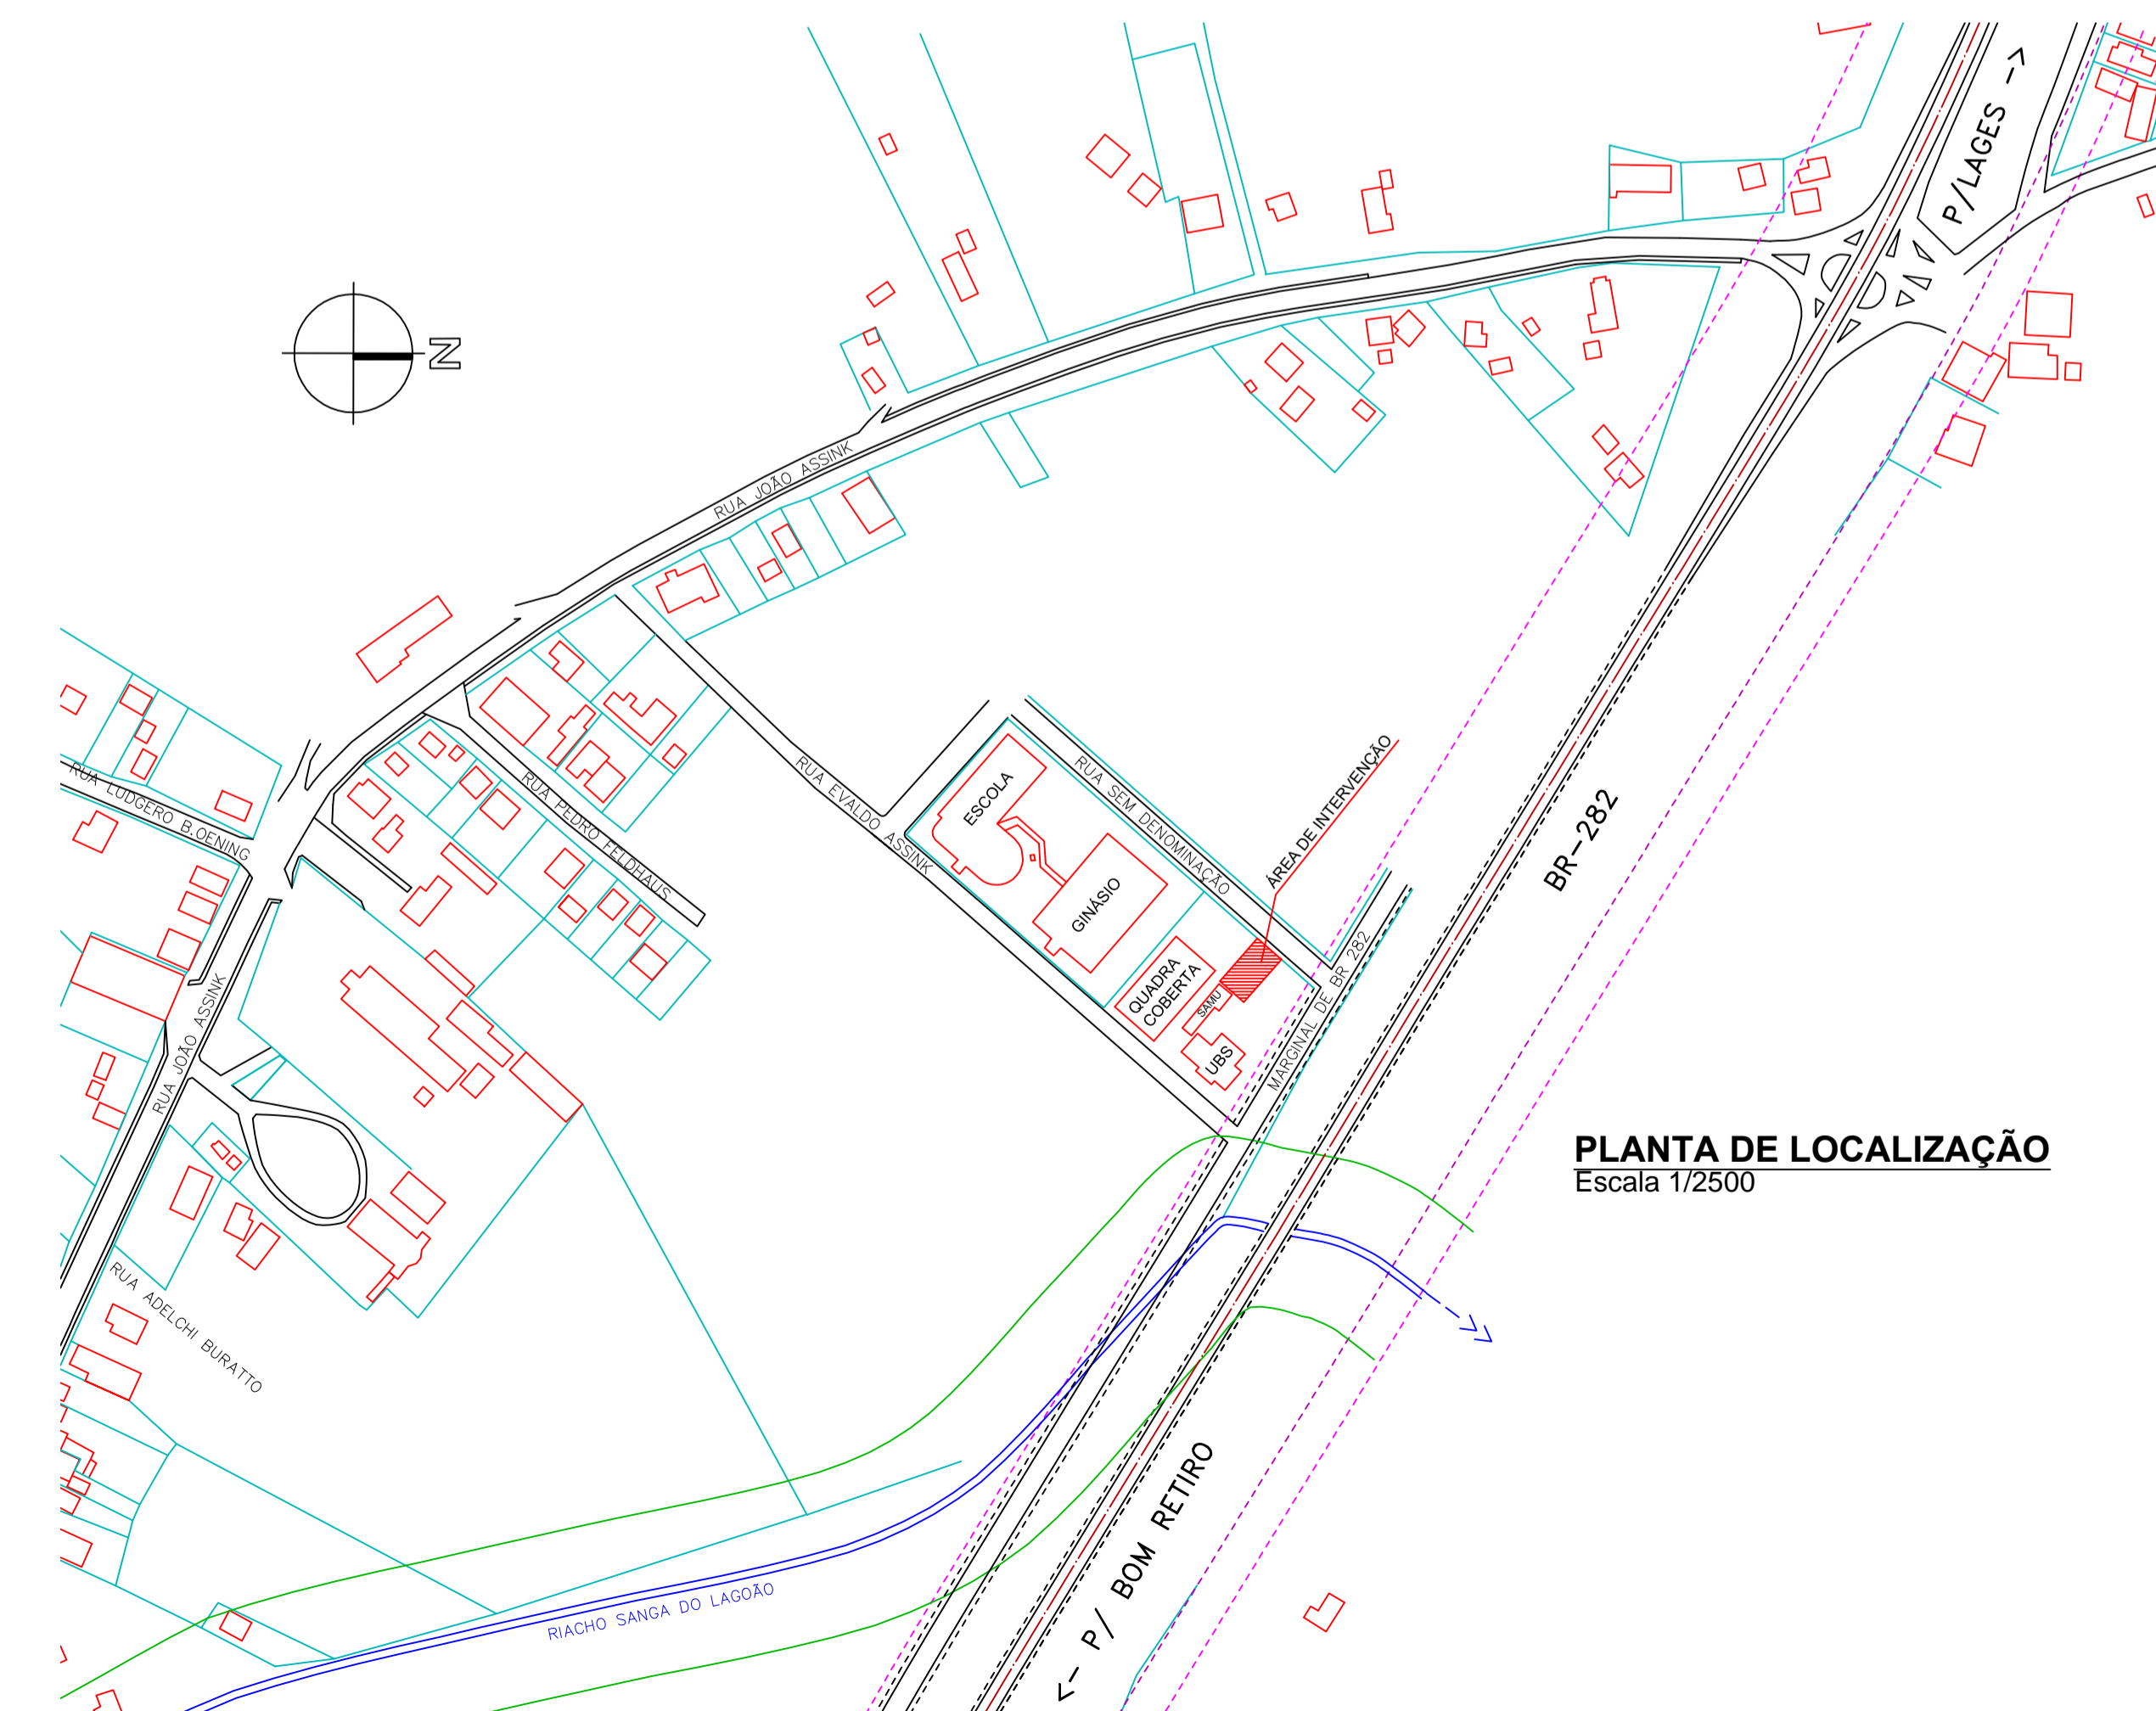

PLANTA DE LOCALIZAÇÃO
Escala 1/2500

AMURES

ASSOCIAÇÃO DE MUNICÍPIOS DA REGIÃO SERRANA

PREFEITURA MUNICIPAL DE BOCAINA DO SUL - SC

01/03

ASSESSORIA TÉCNICA

OBRA:

RRT: 8071985

ACADEMIA DE SAÚDE

MODALIDADE INTERMEDIÁRIA

PROJETO ARQUITETÔNICO DA EDIFICAÇÃO DE APOIO

PROJETO: Elisiane Grudtner CAU - A17386-8

Planta Baixa, Planta de Cobertura, Planta de Situação e Localização, Cortes, Elevações e Detalhes

PREFEITA: LUIZ CARLOS SCHMULLER

Área Total da Intervenção: 288,21m²
Localização: Rua Evaldo Assink (fundos), Loteamento Bela Vista - Bocaina do Sul SC.

DESENHO:

TOPOGRAFIA:

Escala: Indicada DATA: MARÇO/2019