




PLANTA BAIXA A EXECUTAR
ESCALA: 1:75

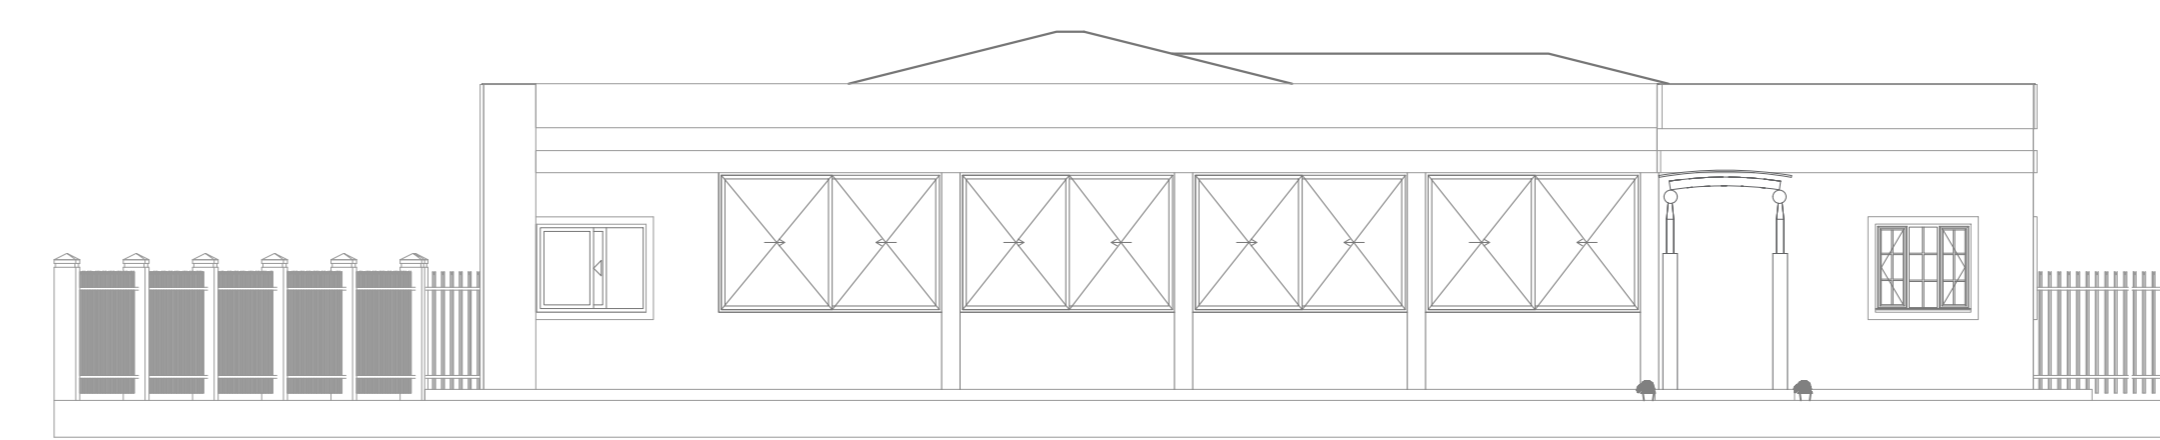

FACHADA FRONTAL A EXECUTAR
ESCALA: 1:100

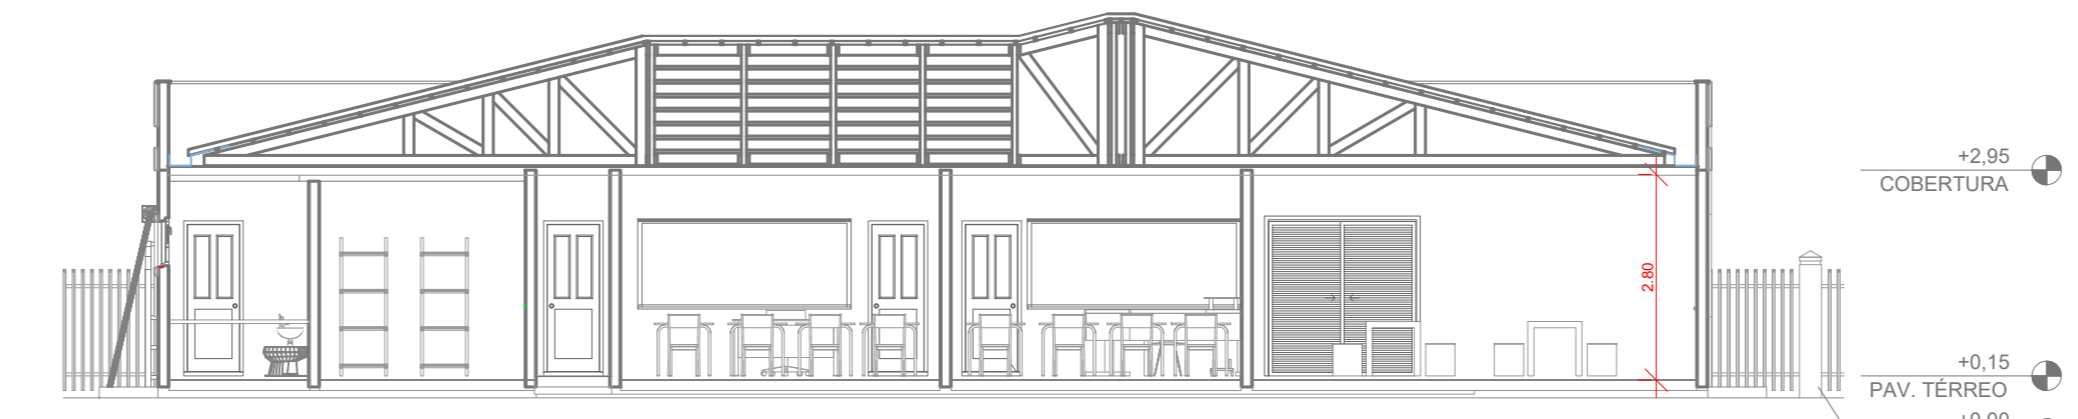


CORTE BB
ESCALA: 1:150

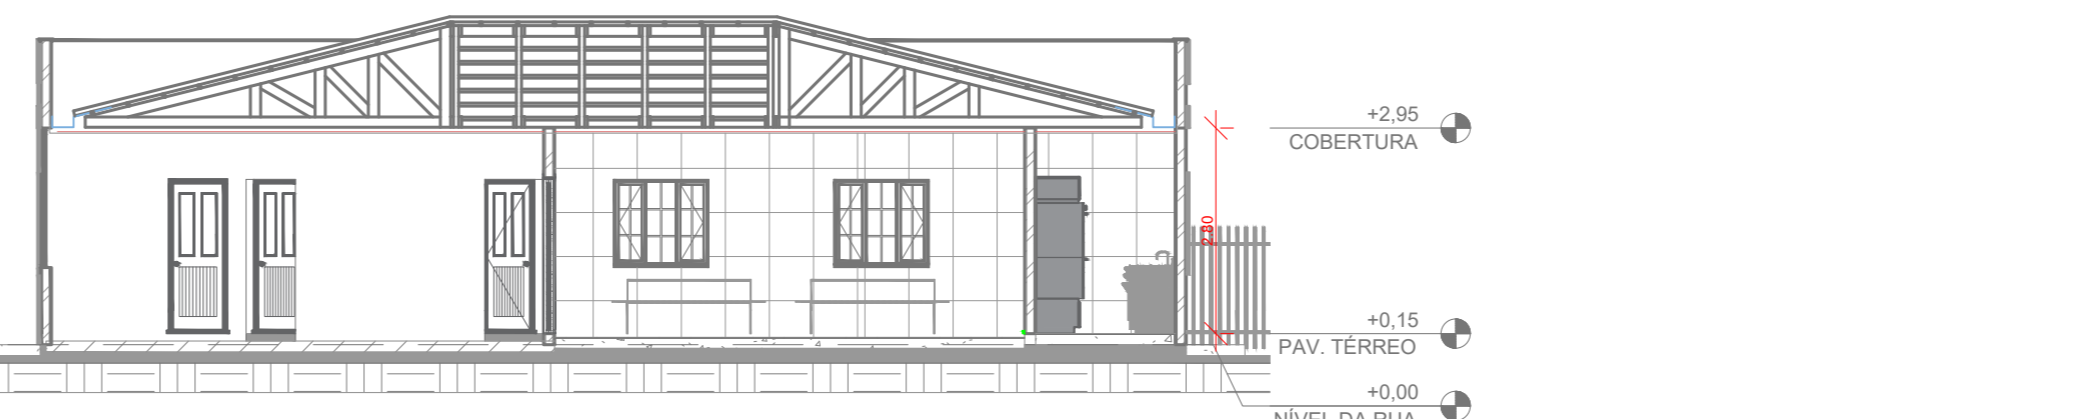


CORTE AA
ESCALA: 1:100



ELEVACÃO FACHADA A EXECUTAR
ESCALA: 1:100

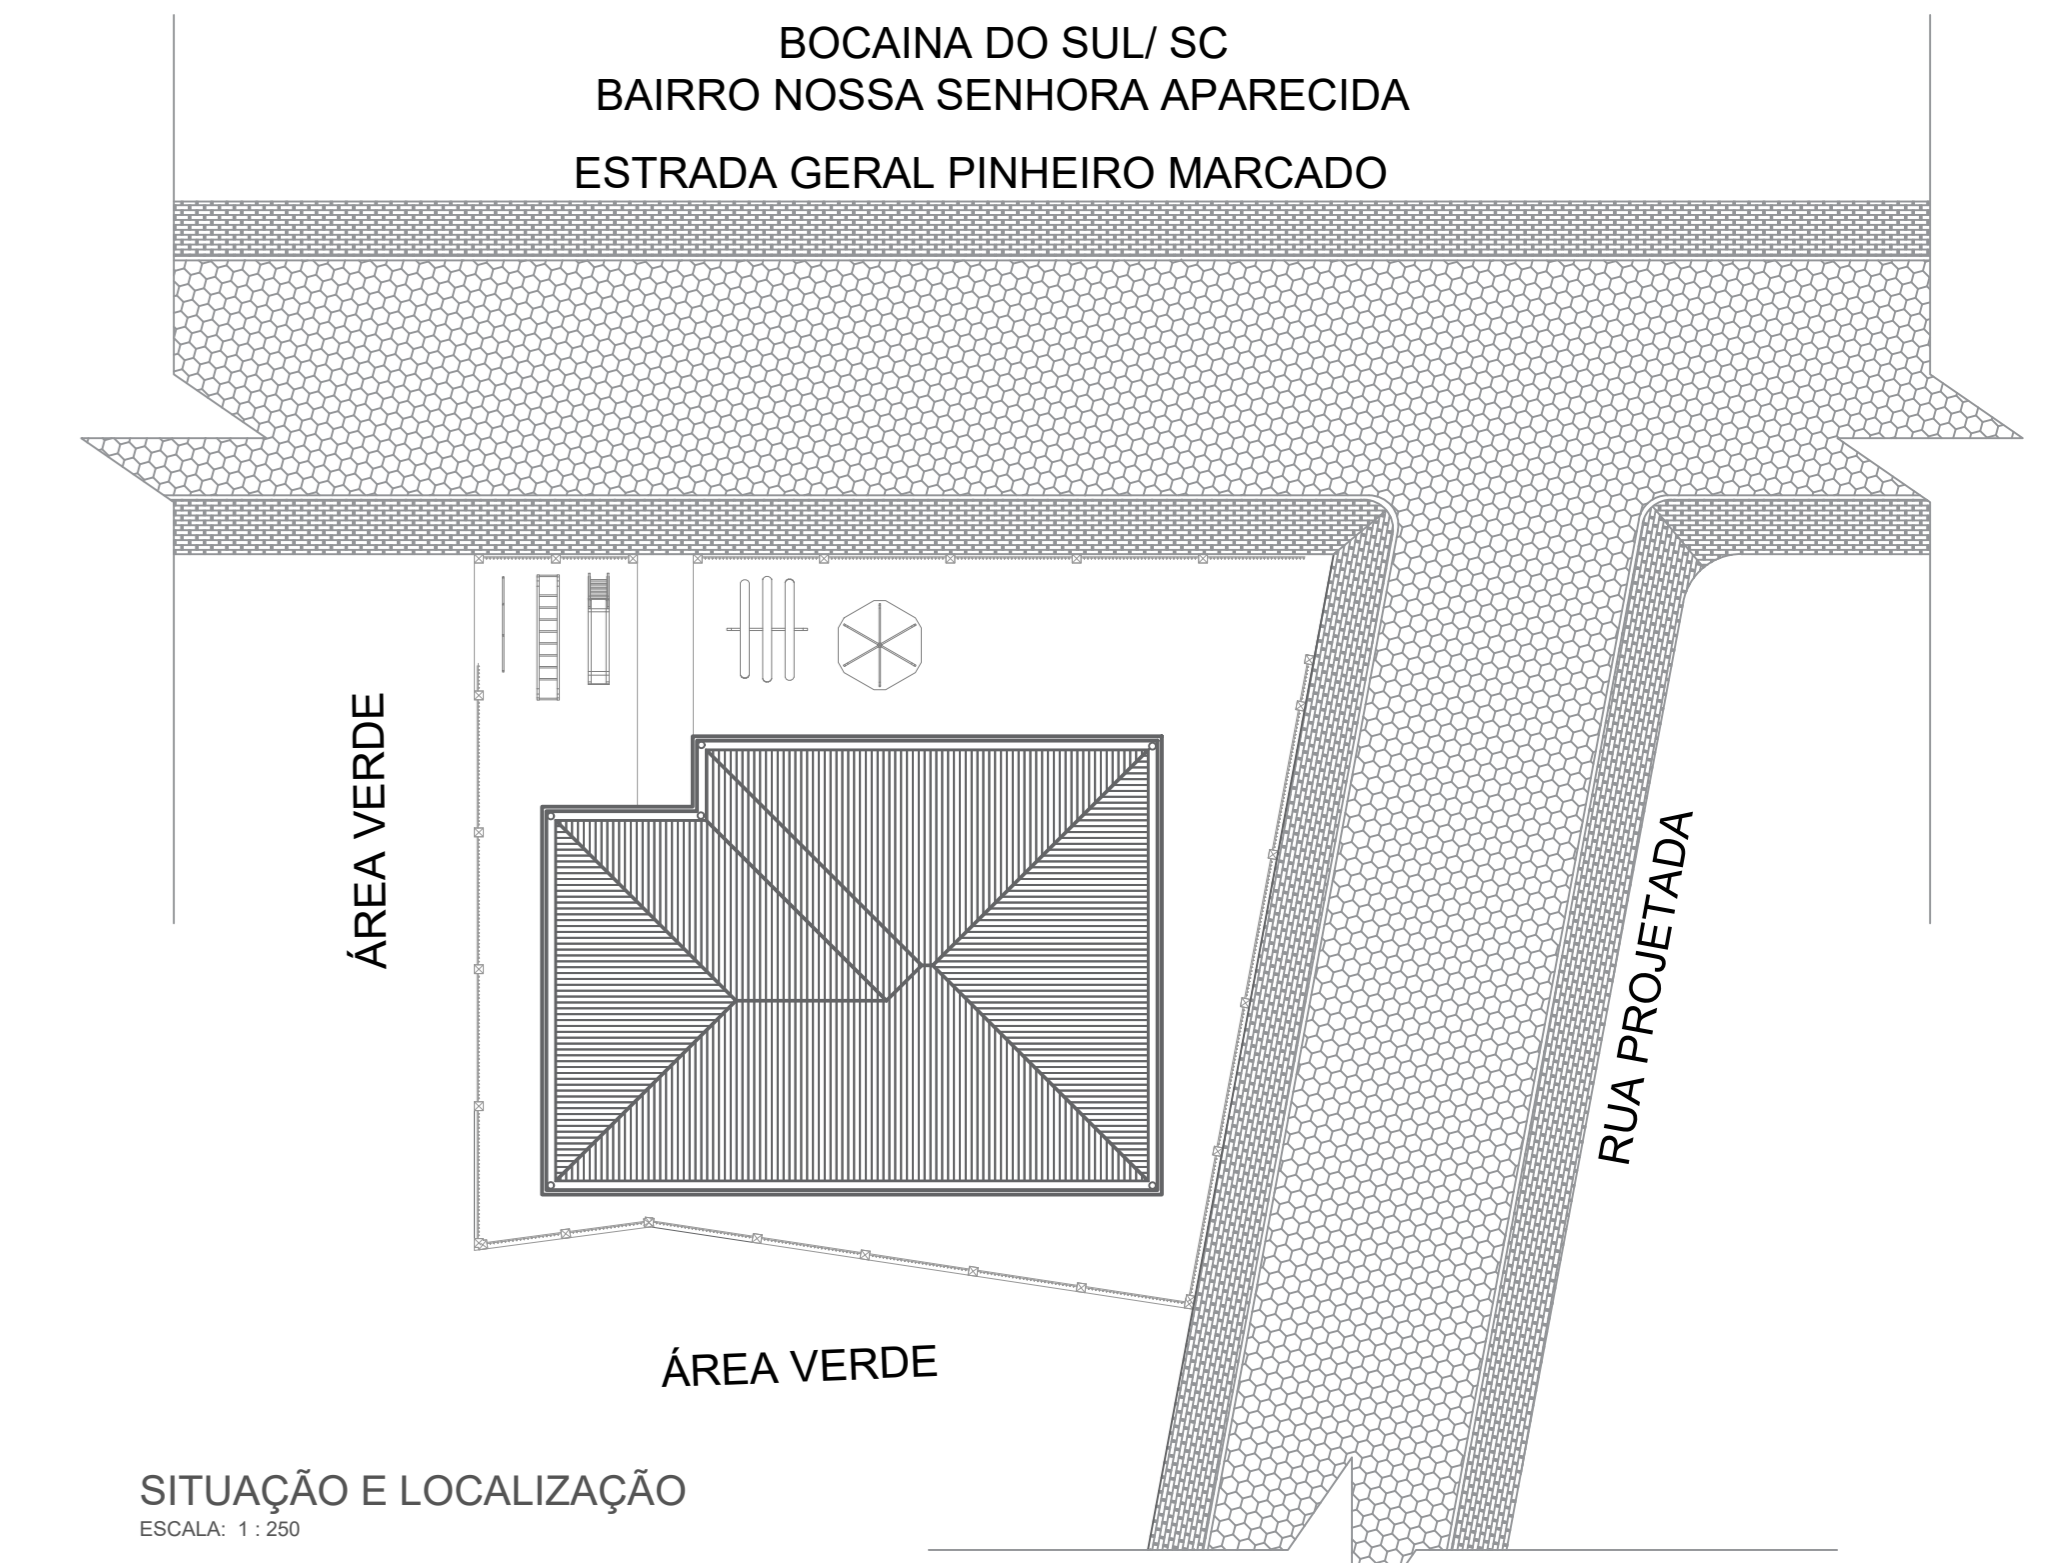

SITUAÇÃO E LOCALIZAÇÃO
ESCALA: 1:200

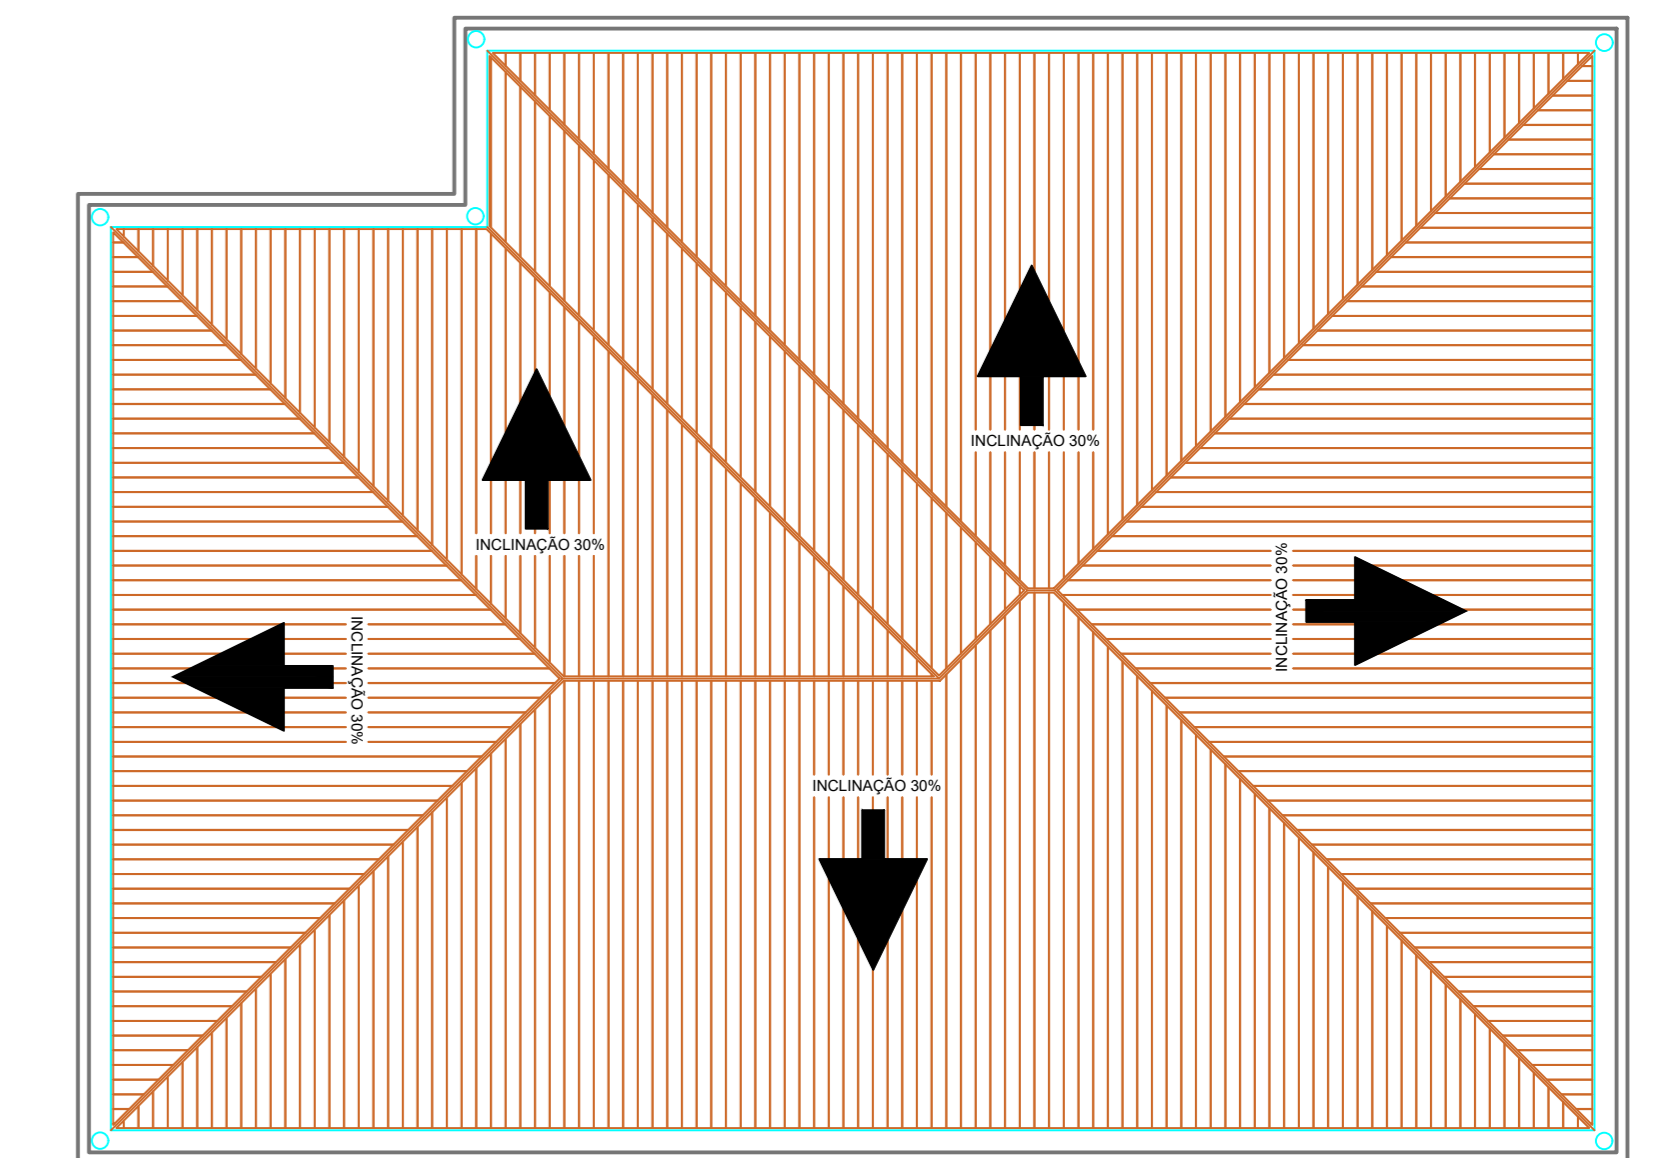

PLANTA DE TELHADO A EXECUTAR
ESCALA: 1:100



PERSPECTIVA PLANTA A EXECUTAR
SI ESCALA

TABELA DE JANELAS							
CÓDIGO	NÍVEL	AMBIENTE NOME	LARGURA	ALTURA	PEITRIL	QUANT.	MODELO
J6	PAV. TERREO	DIREÇÃO	1,50	1,20	0,90	1	Parametric_Operable_Sliding_Window_6387
J6	PAV. TERREO	DIREÇÃO	1,50	1,20	0,90	1	Parametric_Operable_Sliding_Window_6387
J9	PAV. TERREO	LAVACAO	1,90	1,20	0,90	1	Aluminum_Exterior_Window_3x3_6331
J9	PAV. TERREO		1,90	1,20	0,90	1	Aluminum_Exterior_Window_3x3_6331
J11	PAV. TERREO		0,60	0,60	1,49	1	janela 2 folhas - bandeira superior
J11	PAV. TERREO		0,60	0,60	1,49	1	janela 2 folhas - bandeira superior
J11	PAV. TERREO	BWC	0,60	0,60	1,49	1	janela 2 folhas - bandeira superior
J11	PAV. TERREO	BWC/FRALDARIO	0,60	0,60	1,50	1	janela 2 folhas - bandeira superior
J11	PAV. TERREO		1,30	1,20	0,90	1	Tpl All Bars
J12	PAV. TERREO		1,30	1,20	0,90	1	Tpl All Bars
J12	PAV. TERREO		1,30	1,20	0,90	1	Tpl All Bars
J12	PAV. TERREO		1,30	1,20	0,90	1	Tpl All Bars
J12	PAV. TERREO		1,30	1,20	0,90	1	Tpl All Bars
J12	PAV. TERREO		1,30	1,20	0,90	1	Tpl All Bars
J12	PAV. TERREO		1,30	1,20	0,90	1	Tpl All Bars
J12	PAV. TERREO		1,30	1,20	0,90	1	Tpl All Bars
J12	PAV. TERREO	SALA04	1,30	1,20	0,90	1	Tpl All Bars
J12	PAV. TERREO	SALA04	1,30	1,20	0,90	1	Tpl All Bars
J19	IMPLANTACAO		3,04	1,90	0,85	1	Janela de correr - 2 Painéis
J21	IMPLANTACAO		2,93	1,90	0,85	1	Janela de correr - 2 Painéis
J21	IMPLANTACAO		2,93	1,90	0,85	1	Janela de correr - 2 Painéis
J21	IMPLANTACAO		2,93	1,90	0,85	1	Janela de correr - 2 Painéis

TABELA DE PORTAS							
CÓDIGO	AMBIENTE NOME	NÍVEL	ALTURA	LARGURA	QUANT.	MODELO	TIPO
PV1	ÁREA EXTERNA	PAV. TERREO	2,10	2,00	1	PORTA_DE_CORRER_3_FOLHAS_VENEZIANA_VIDRO	2,00 x 2,10
PV14	SALA 01	PAV. TERREO	2,11	0,81	1	ExtSgl (7)	810 x 2110mm
PV14	SALA02	PAV. TERREO	2,11	0,81	1	ExtSgl (7)	810 x 2110mm
PV14	LAVACAO	PAV. TERREO	2,11	0,81	1	ExtSgl (7)	810 x 2110mm
PV14	SALA03	PAV. TERREO	2,11	0,81	1	ExtSgl (7)	810 x 2110mm
PV14	DIREÇÃO	PAV. TERREO	2,11	0,81	1	ExtSgl (7)	810 x 2110mm
PV14	COZINHA	PAV. TERREO	2,11	0,81	1	ExtSgl (7)	810 x 2110mm
PV14	BWC/FRALDARIO	PAV. TERREO	2,11	0,81	1	ExtSgl (7)	810 x 2110mm
PV14	BWC/FRALDARIO	PAV. TERREO	2,11	0,81	1	ExtSgl (7)	810 x 2110mm
PV14	ESTOQUE	PAV. TERREO	2,11	0,81	1	ExtSgl (7)	810 x 2110mm
PV14	SALA04	PAV. TERREO	2,11	0,81	1	ExtSgl (7)	810 x 2110mm
PV19	BWC	PAV. TERREO	2,11	0,71	1	ExtSgl (7)	700 x 2110mm 2
PV19	BWC	PAV. TERREO	2,11	0,71	1	ExtSgl (7)	700 x 2110mm 2
PV19	BWC	PAV. TERREO	2,11	0,71	1	ExtSgl (7)	700 x 2110mm 2
PV19	BWC	PAV. TERREO	2,11	0,71	1	ExtSgl (7)	700 x 2110mm 2

QUADRO DE ÁREAS		
NÍVEL	AMBIENTE	ÁREA
PAV. TERREO	DIREÇÃO	7,25 m²
PAV. TERREO	REFEITÓRIO	38,72 m²
PAV. TERREO	COZINHA	6,66 m²
PAV. TERREO	LAVACAO	4,56 m²
PAV. TERREO	SALA 01	33,36 m²
PAV. TERREO	SALA02	30,76 m²
PAV. TERREO	SALA03	24,85 m²
PAV. TERREO	SALA04	29,15 m²
PAV. TERREO	ÁREA EXTERNA	68,12 m²
PAV. TERREO	LAV.	5,25 m²
PAV. TERREO	BWC	1,35 m²
PAV. TERREO	BWC	1,35 m²
PAV. TERREO	BWC	1,35 m²
PAV. TERREO	BWC	1,35 m²
PAV. TERREO	BWC/FRALDARIO	5,23 m²
PAV. TERREO	ESTOQUE	7,70 m²
ÁREA TOTAL:		316,86 m²

Luiz Carlos Schmulder
PREFEITO

Antony N. Fernandes
RESPONSÁVEL TÉCNICO

PREFEITURA MUNICIPAL DE BOCAINA DO SUL

PROJETO DE REFORMA E APLICAÇÃO CRECHE RAULINDO FELIPE DOS SANTOS

PROJETO ARQUITETÔNICO - A EXECUTAR

PREFEITO
Luiz Carlos Schmulder

RESPONSÁVEL TÉCNICO
Eng. Antony N. Fernandes

ESCALAS
Indicadas

CREA/SC nº
136779-8

PRANCHAS
01/02