



QUADRO DE ÁREAS	
QUADRA	800,00 m <sup>2</sup>
VESTIÁRIO	80,00m <sup>2</sup>


**PLANTA BAIXA QUADRA**  
Escala 1/50  
ÁREA 880,00M<sup>2</sup>

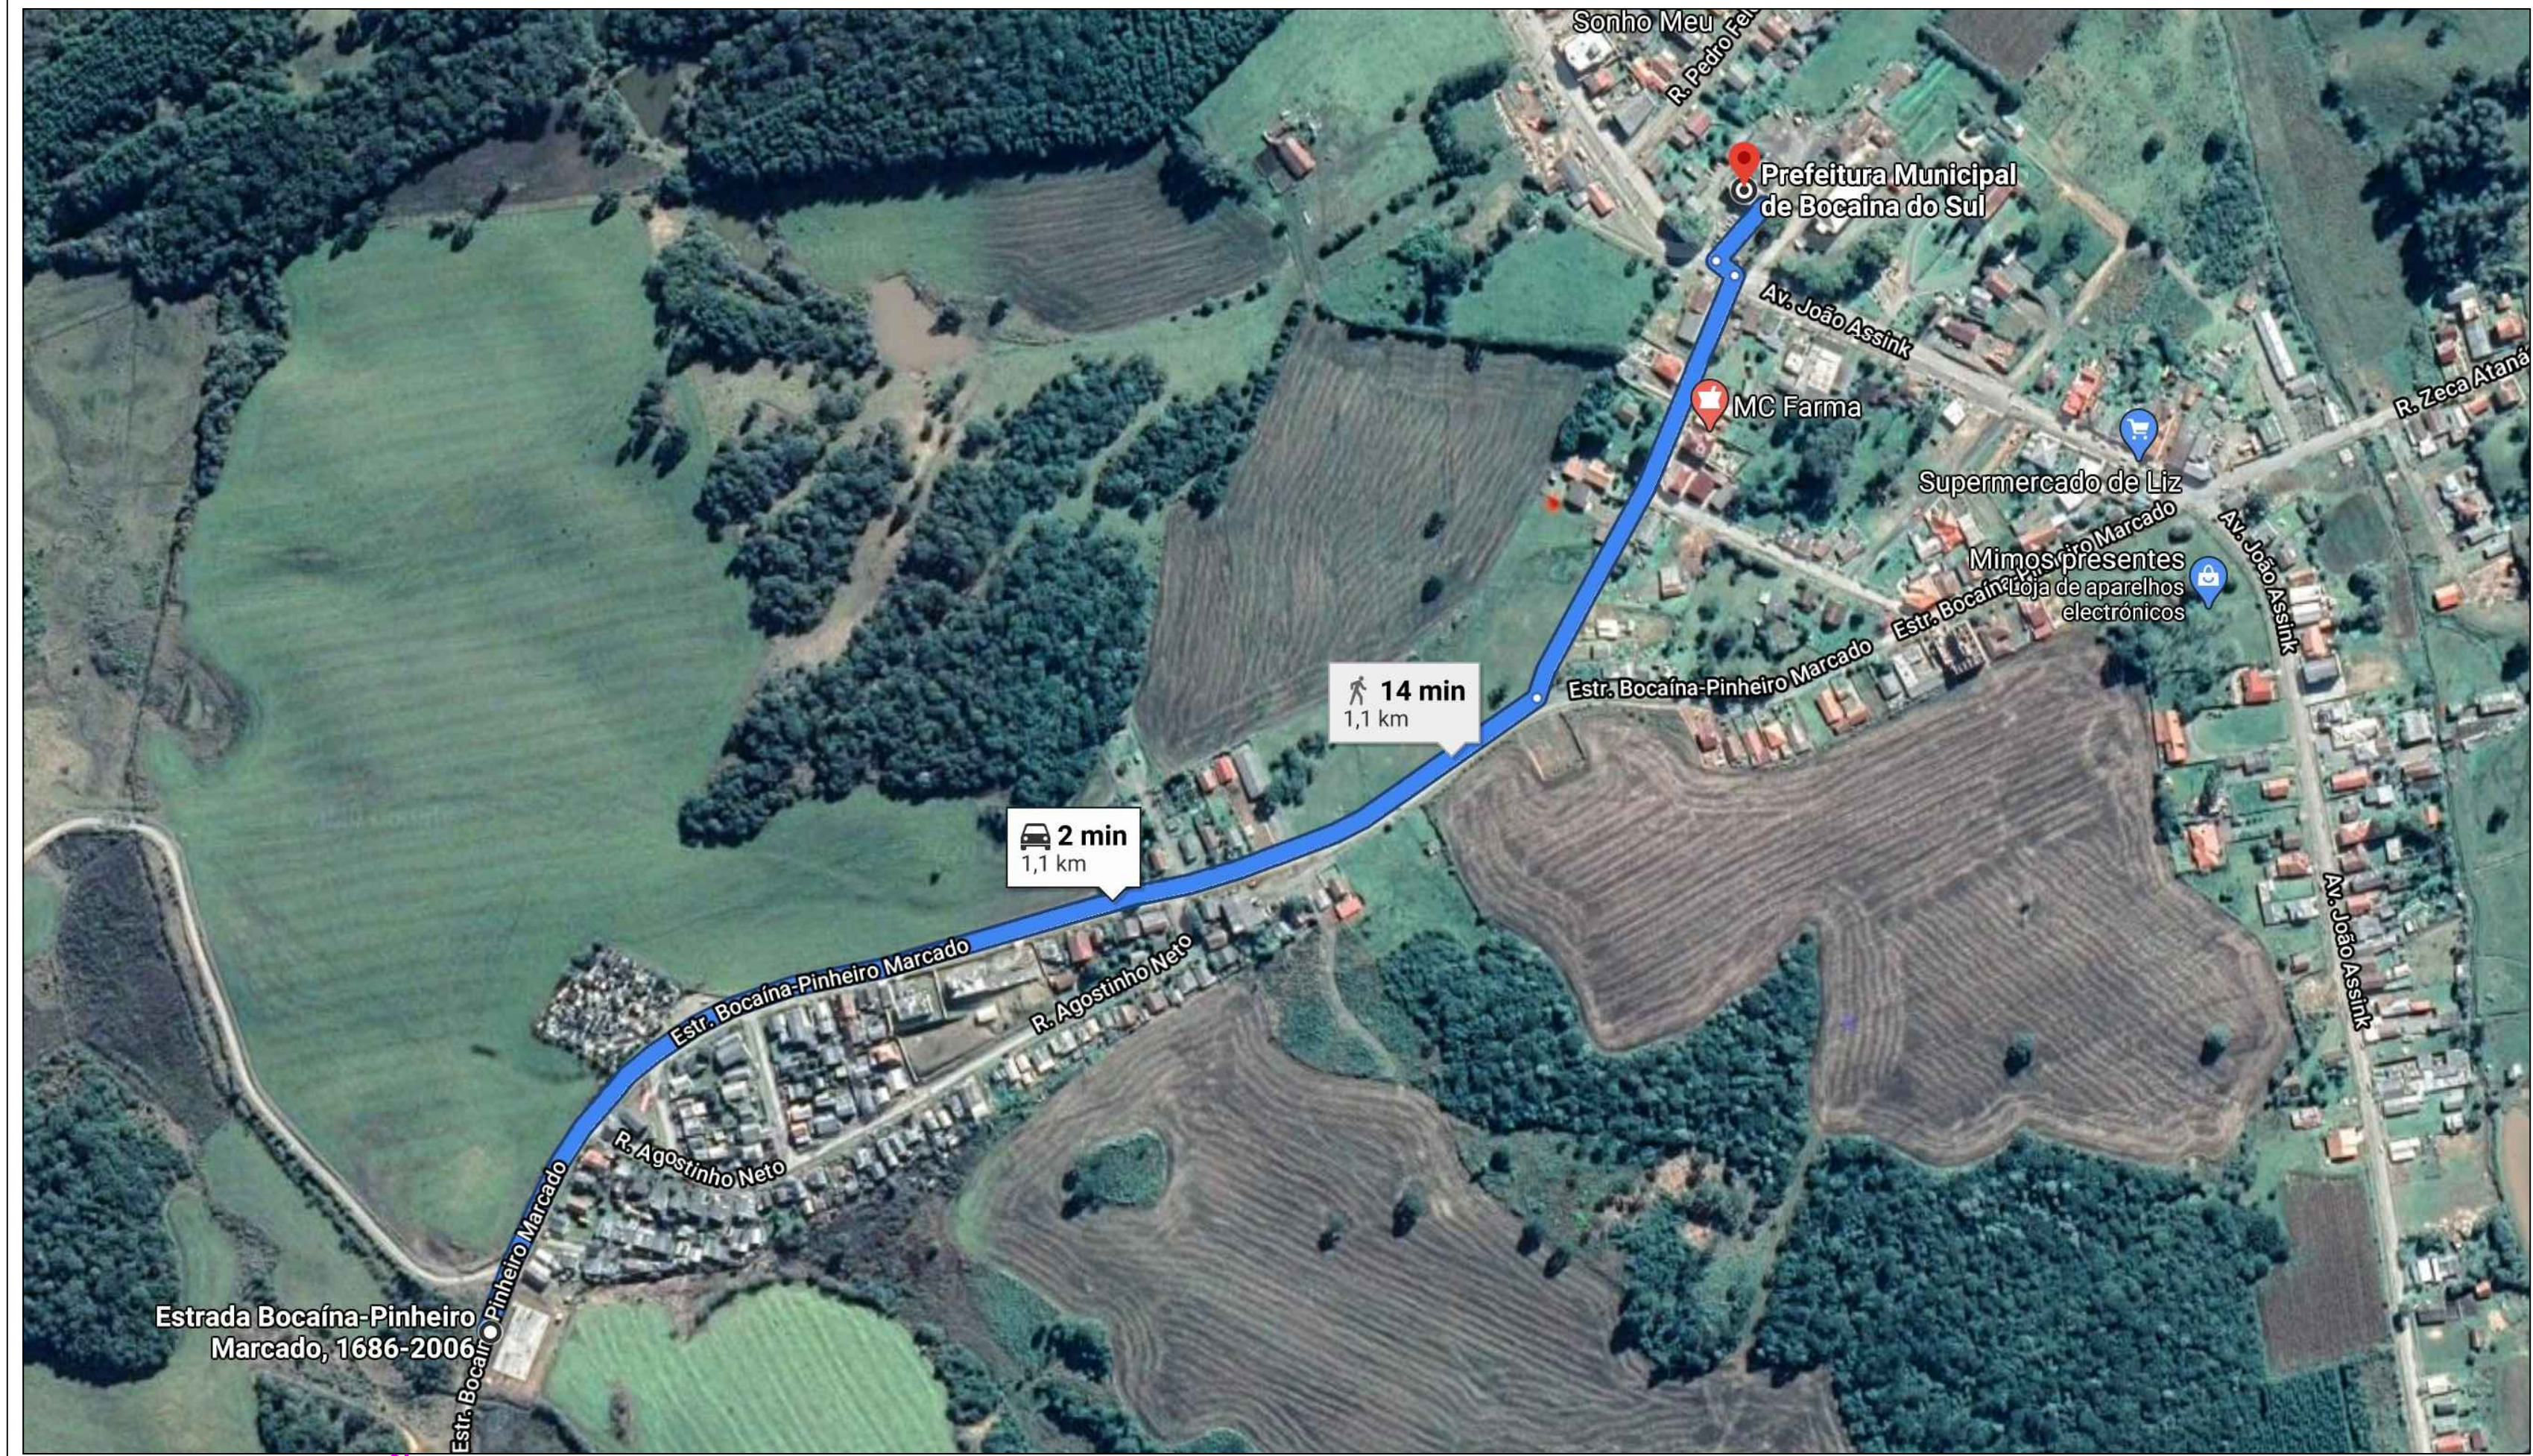

**LOCALIZAÇÃO**  
SIESCALA

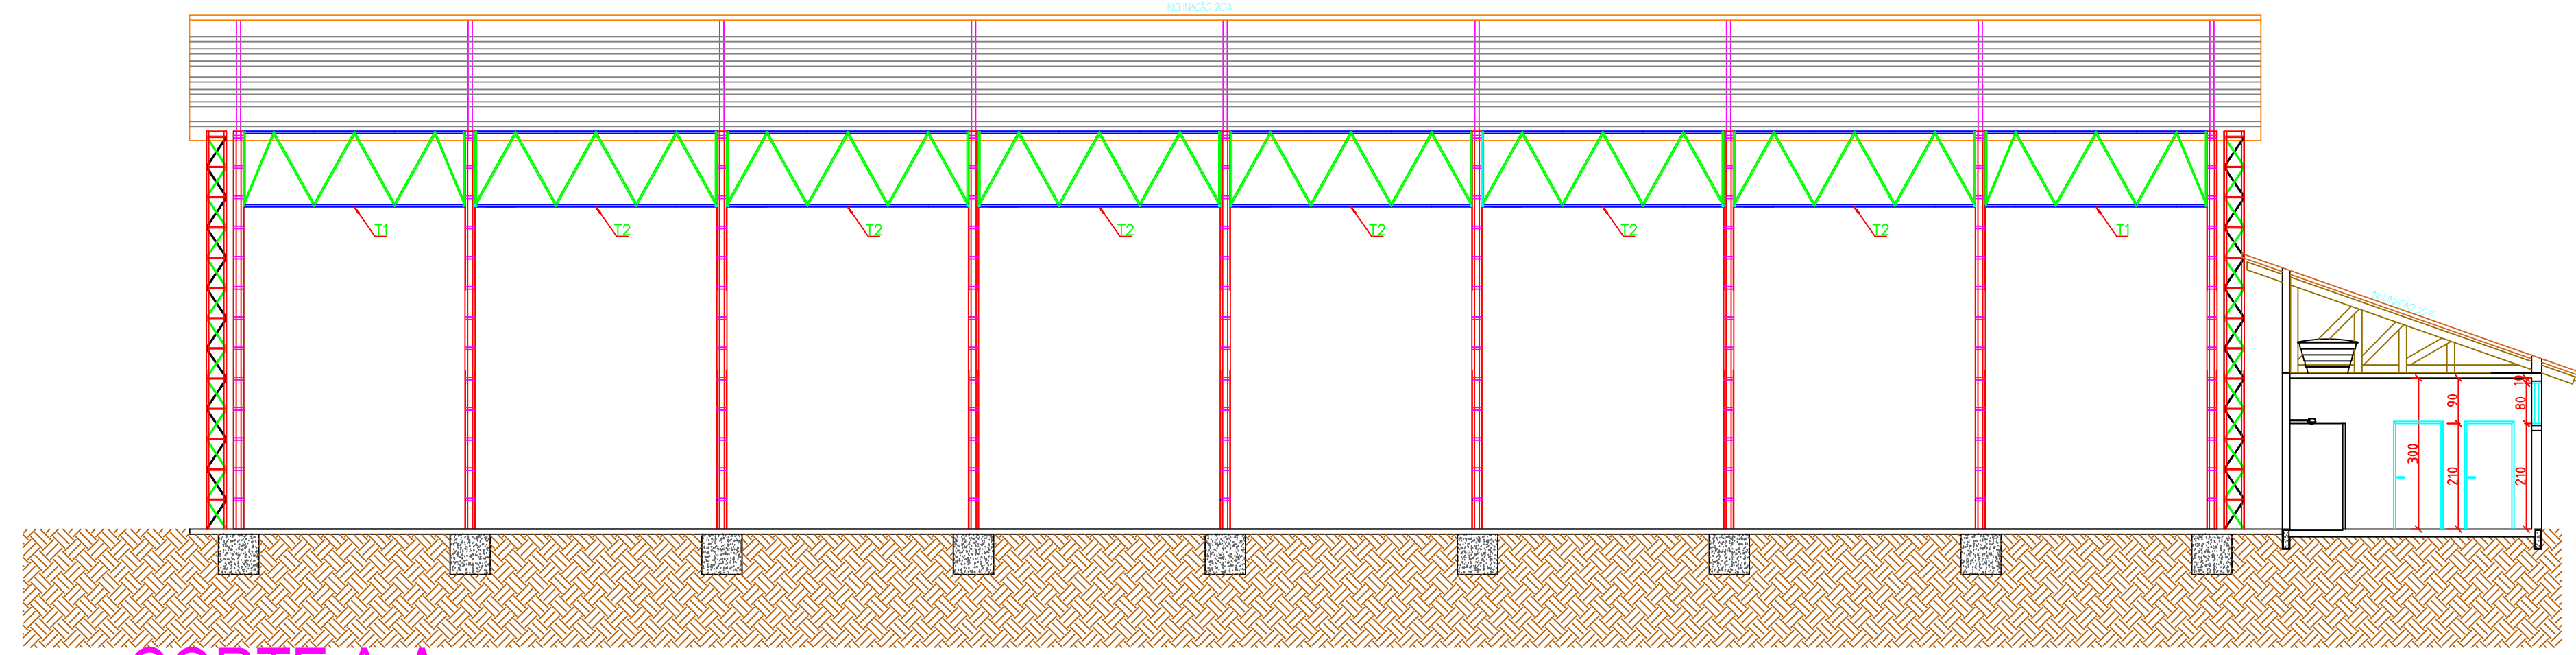

**CORTE A-A**  
Escala 1/100

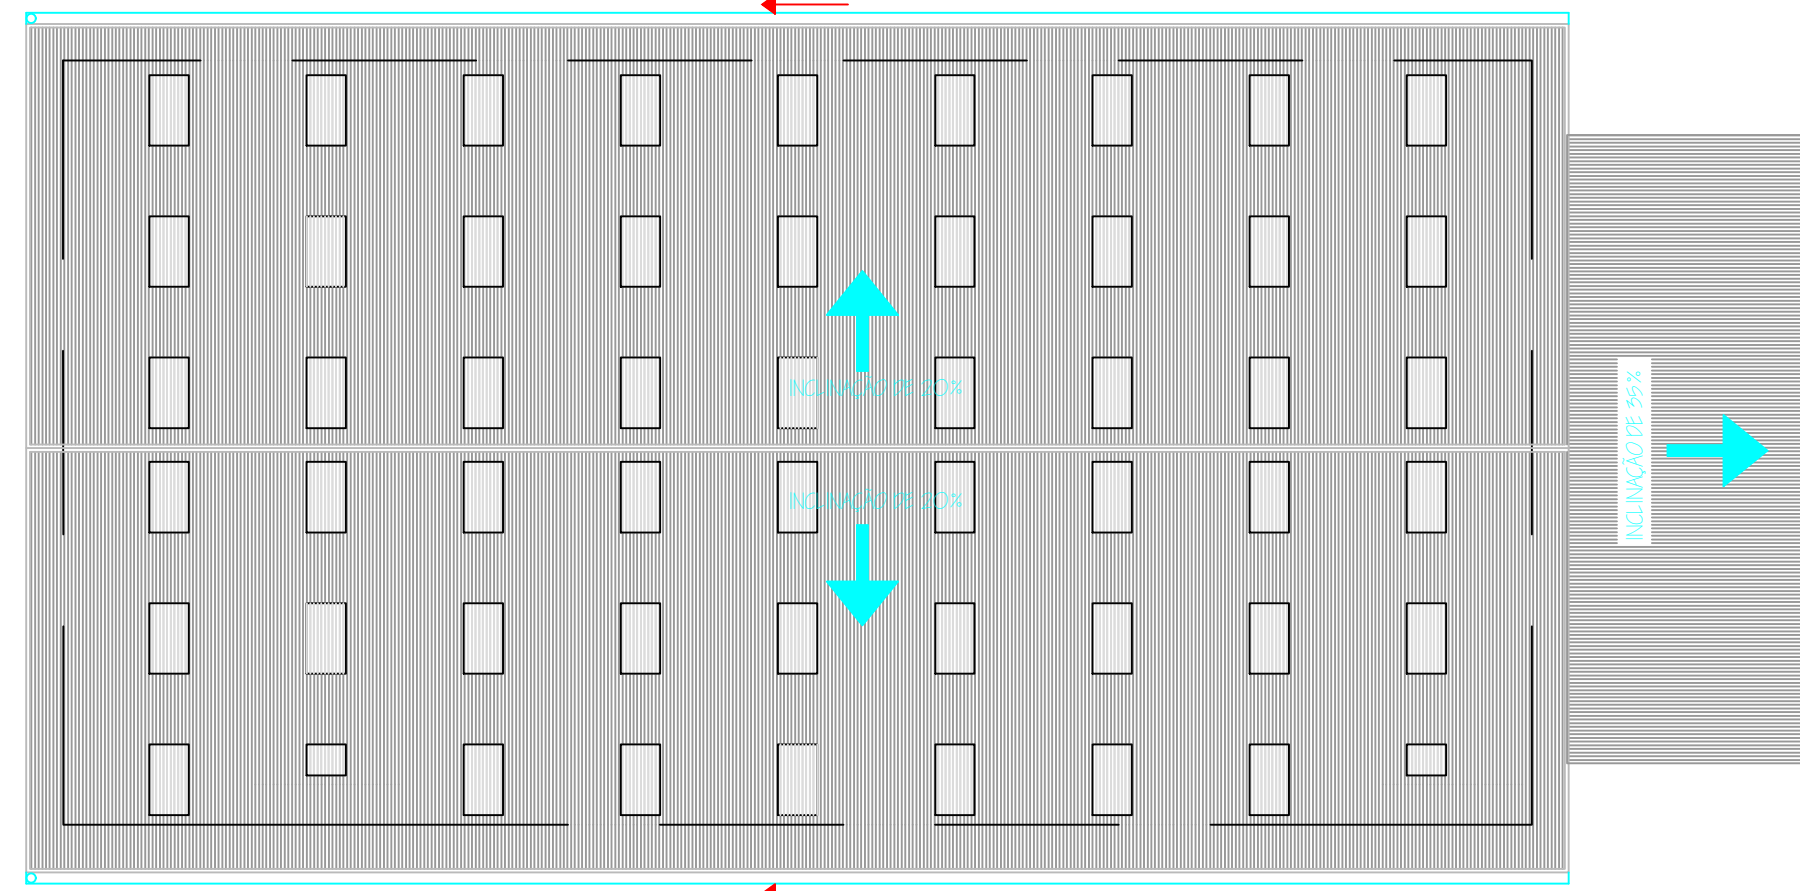

**PLANTA DE TELHADO**  
Escala 1/200

	ENDEREÇO: Estrada Bocaina-Pinheiro Marcado- Bocaina do Sul DESCRIÇÃO: QUADRA DE ESPORTES PROPRIETÁRIO: Prefeitura Municipal de Bocaina do Sul	DATA: 08/2020 FOLHA:
	CATEGORIA: ARQUITETÔNICO PROJETO: Reforma e Ampliação REFERÊNCIA: PLANTA BAIXA CORTE: PLANTA DE TELHADO LOCALIZAÇÃO:	RESPONSÁVEL TÉCNICO: Diéferson Branger Eng. Civil CREA-SC 096024-8