
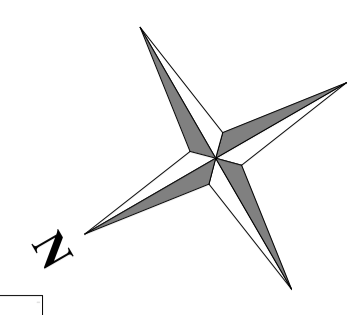
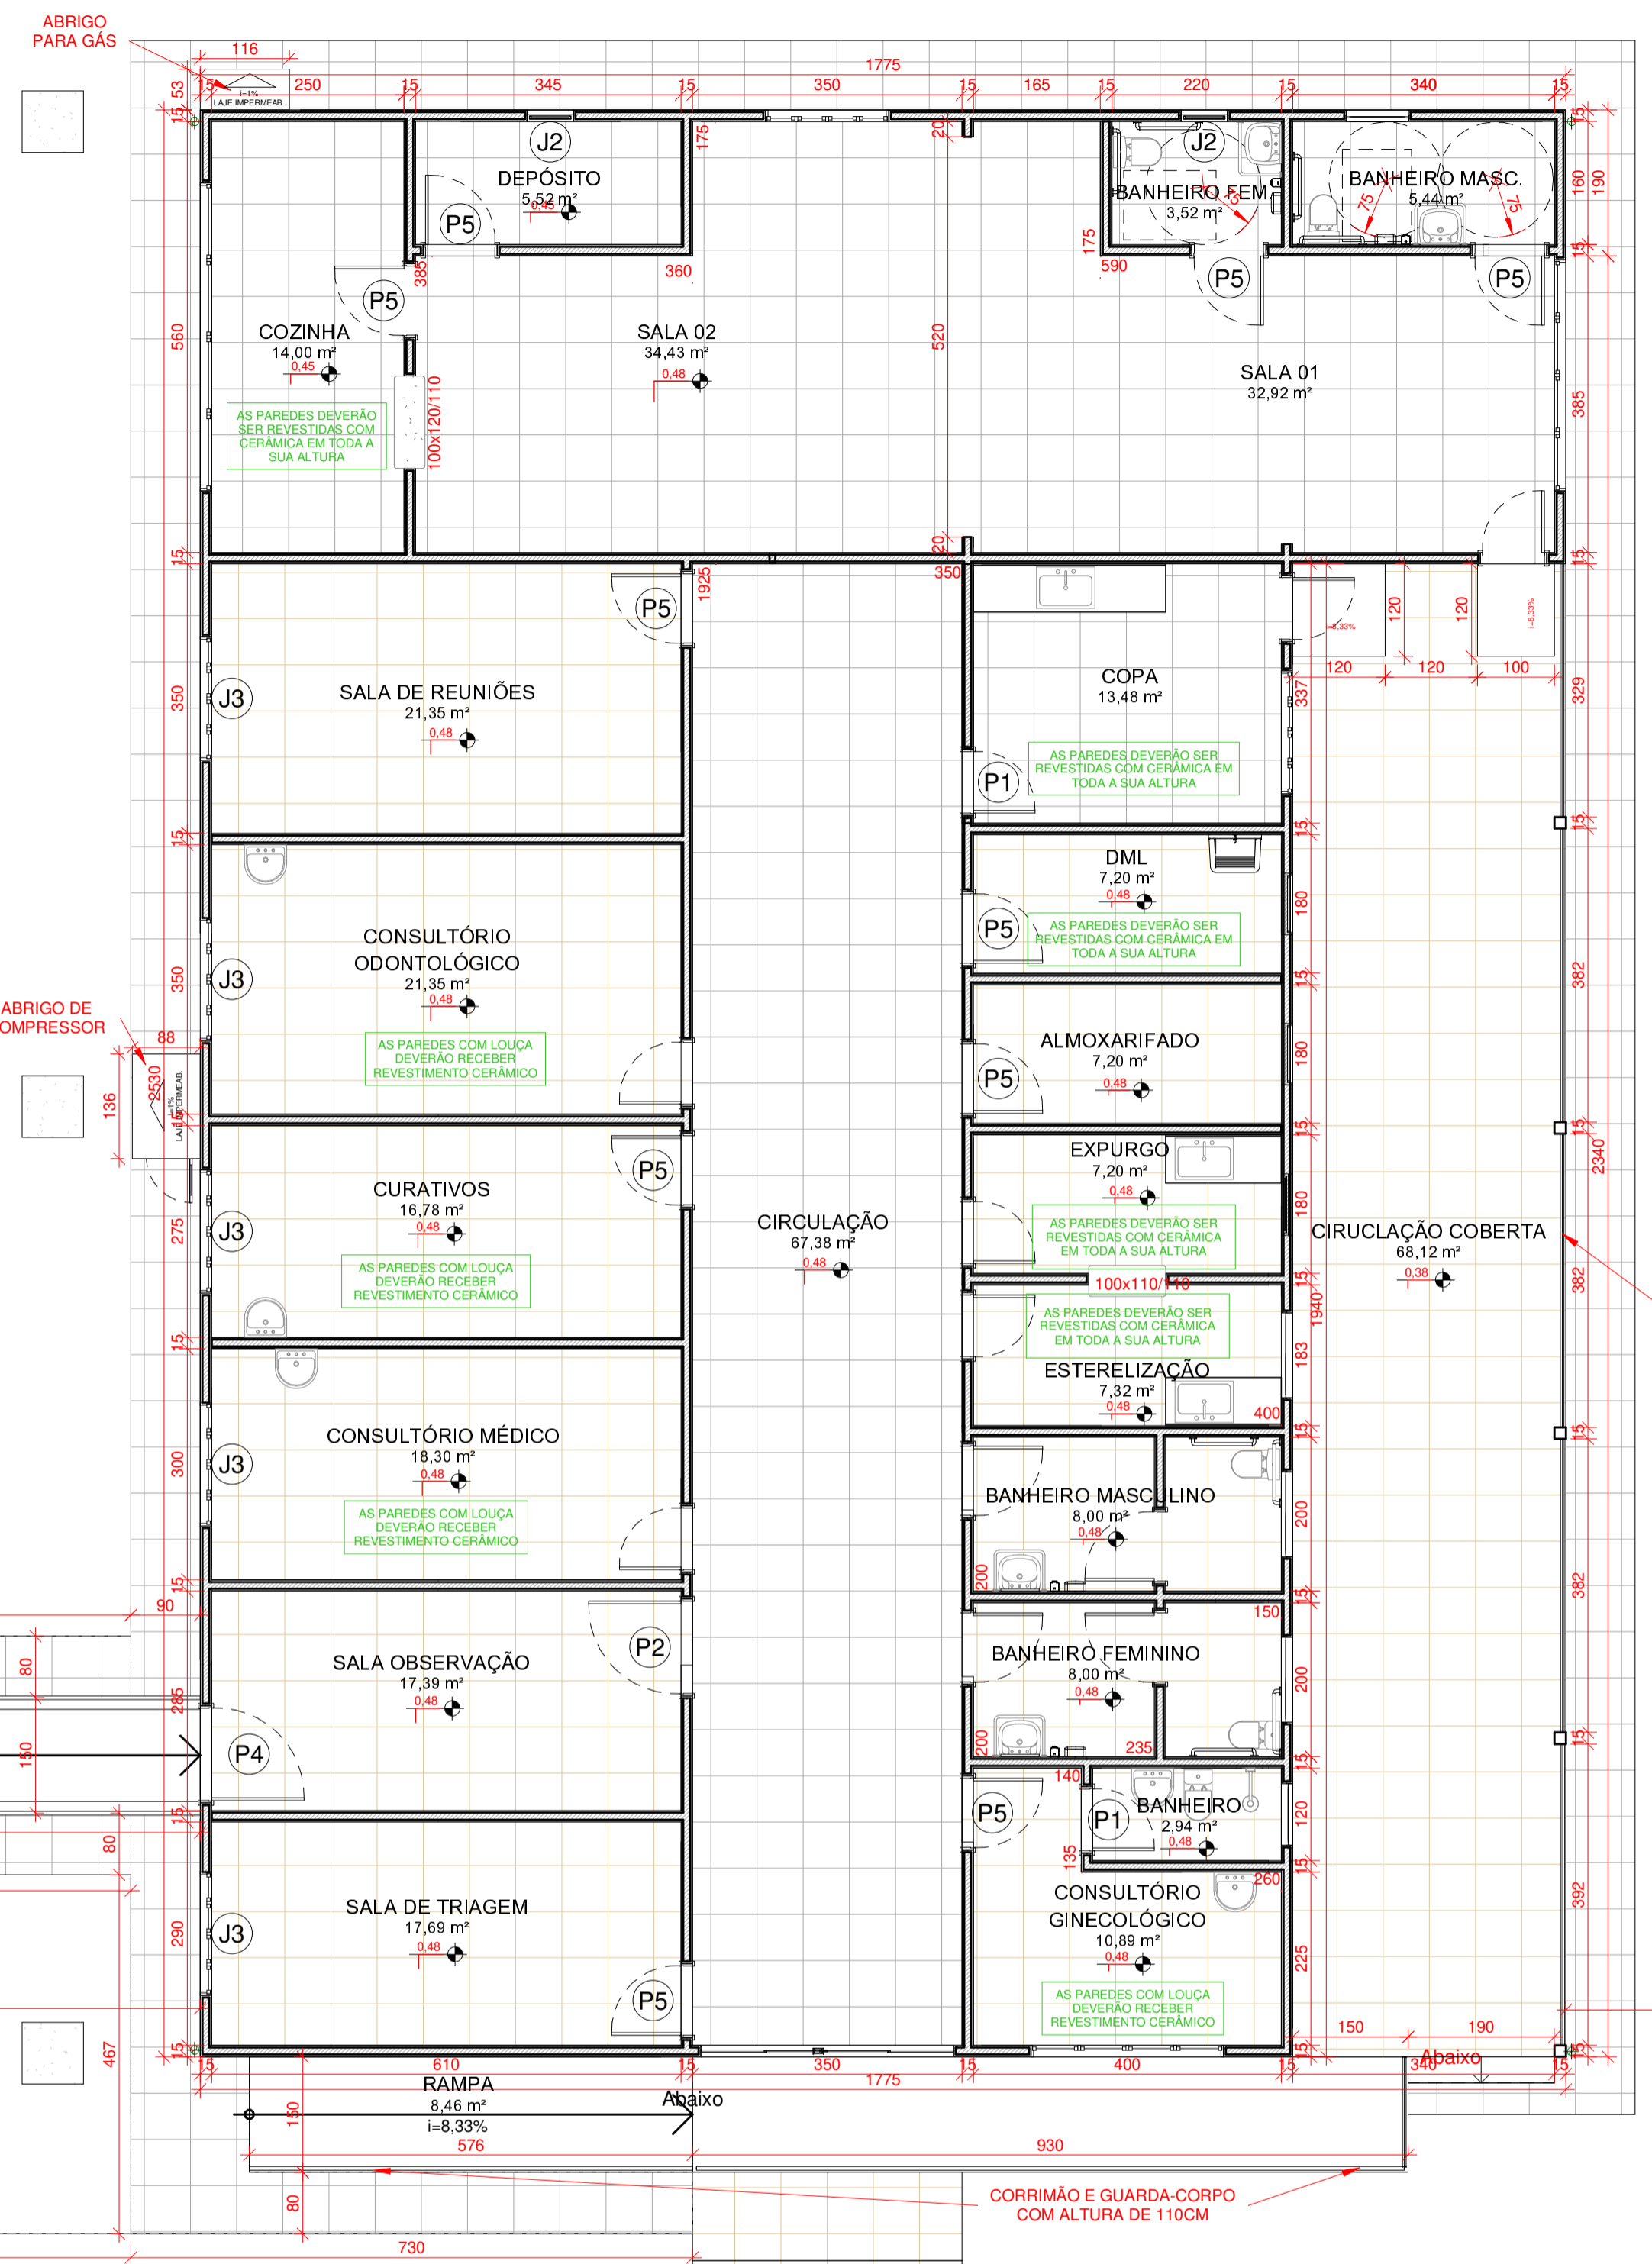
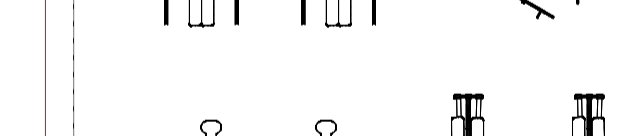


ACESSO DE VEÍCULOS

COMO A CALÇADA NO ENTORNO DA EDIFICAÇÃO ENCONTRA-SE QUASE NO MESMO NÍVEL DO SOLO, A NOVA ÁREA CONSTRUÍDA DEVERÁ POSSUIR O MESMO NÍVEL. ATÉ MESMO PARA POSSIBILITAR ACESSIBILIDADE E ENTRADA/SAÍDA DE MACA, AINDA SE NECESSÁRIO, PODERÁ SER RAMPEADO COM UM INCLINAÇÃO MÍNIMA PARA FACILITAR ESSA TRANSIÇÃO.

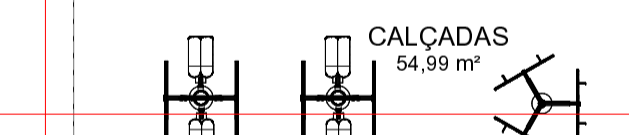

1 PLANTA BAIXA - FINAL
1 : 75

AMURES ASSOCIAÇÃO DE MUNICÍPIOS DA REGIÃO SERRANA	
PREFEITURA MUNICIPAL DE BOCAINA DO SUL (SC)	
03	
ASSESSORIA TÉCNICA	OBRA:
PROJETO: Indiamara de Oliveria Ribeiro Eng. Civil - CREA 13.4348-3	Projeto Arquitetônico Reforma de UBS e Centro Social de Pessegueiros
PREFEITO(A): João Eduardo Della Justina	Planta Baixa - Final
DESENHO: Mariane de Moraes Mota	ESCALA: 1 : 75
	DATA: SET/2021