



P5

- LEGENDA**
- Contenção Existente
 - Contenção à Construir
 - Meio Fio Existente
 - Meio Fio à Executar
 - Viga de Concreto
 - Pavimento de Área
 - Flores (Forração)


- LEGENDA - EQUIPAMENTOS E BRINQUEDOS**
- 1) Simulador de Esqui - Duplo
 - 2) Simulador de Cavalgada - Duplo
 - 3) Multi Estação
 - 4) Volante de Rotação Diagonal com Vertical
 - 5) Balanço Surf com Pressão de Pernas
 - 6) Simulador de Caminhada - Duplo
 - 7) Lixeira de Aço e Madeira
 - 8) Banco de Madeira
 - 9) Mesa de Jogos
 - 10) Gangorra - 2 lugares
 - 11) Trepas/Trepas
 - 12) Escorregador
 - 13) Balanço - 2 lugares
 - 14) Gira-Gira - 8 lugares

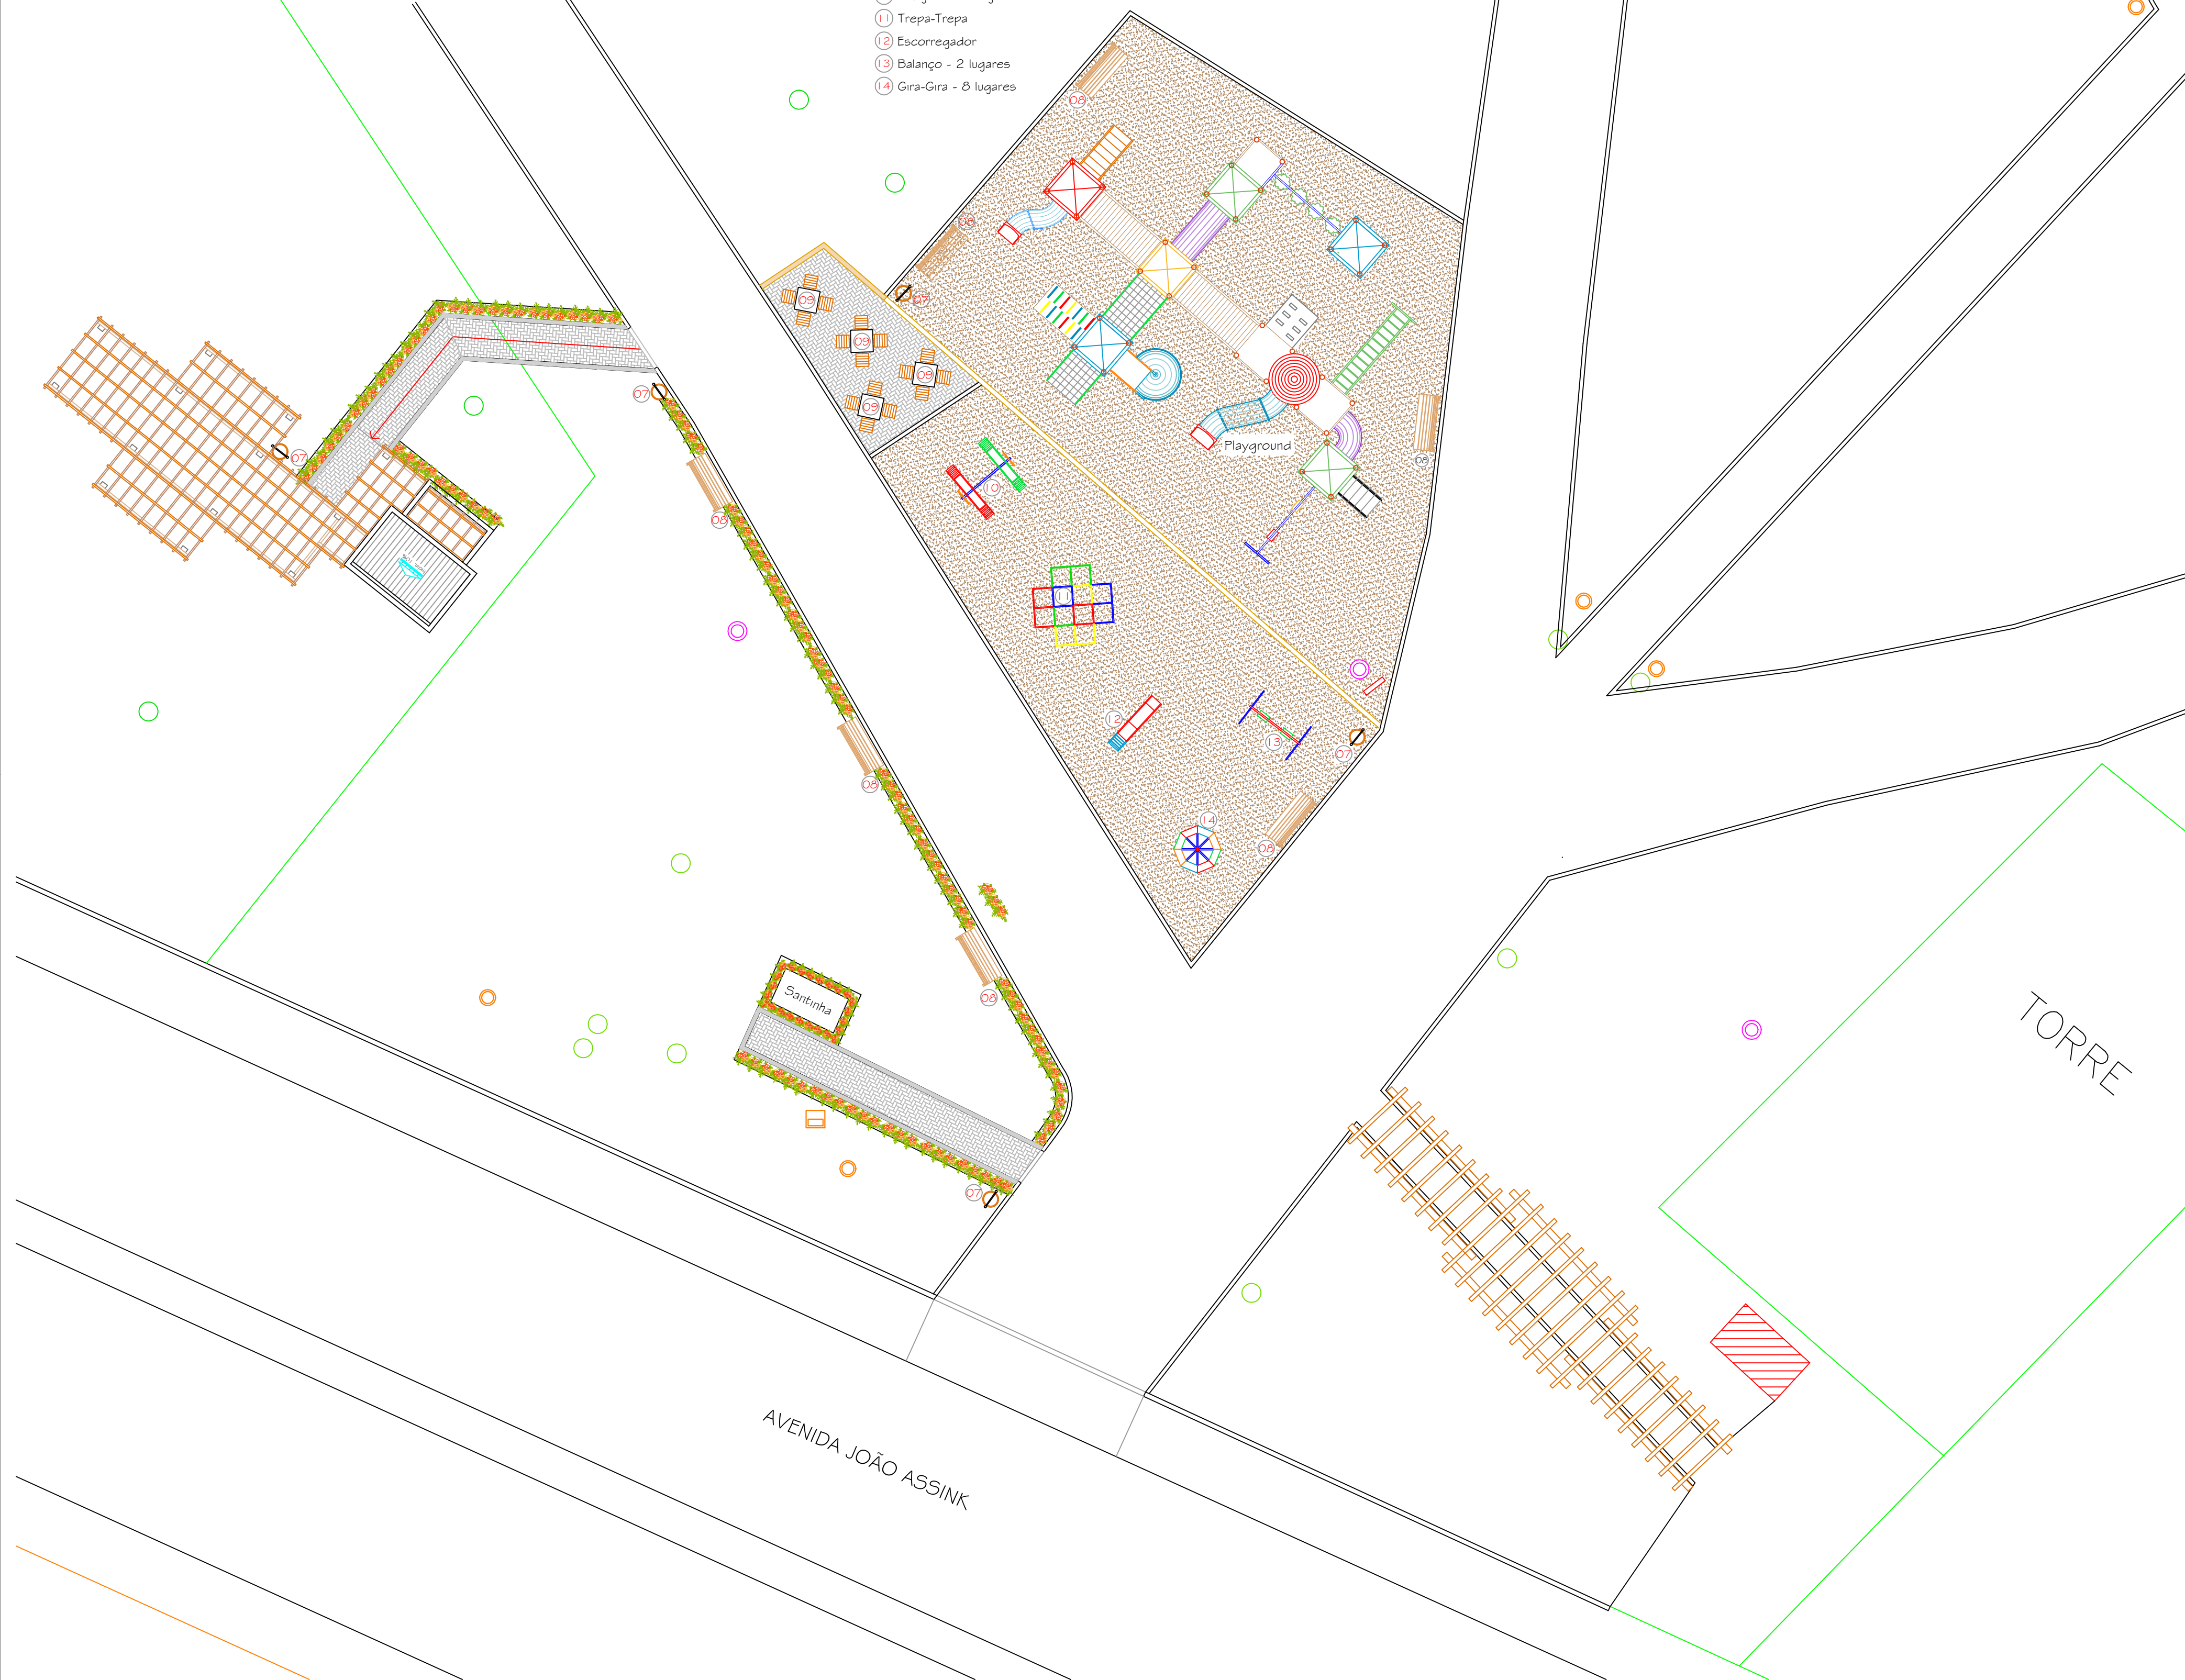


IMPLANTAÇÃO GERAL
Escala 1/125

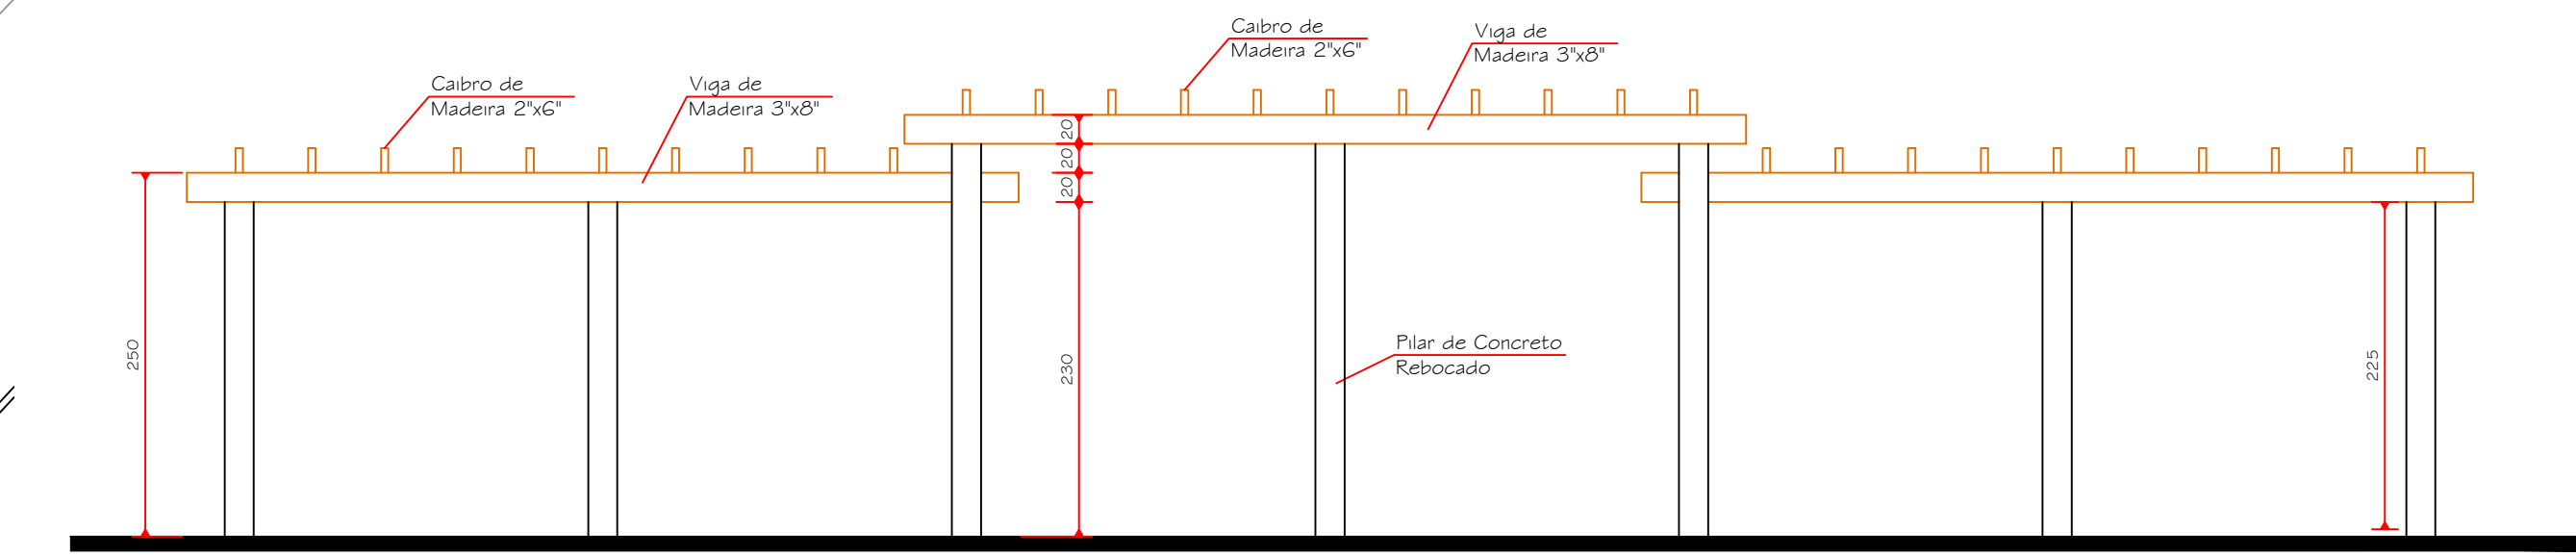


CORTE BB' - Pergolado
Escala 1/50

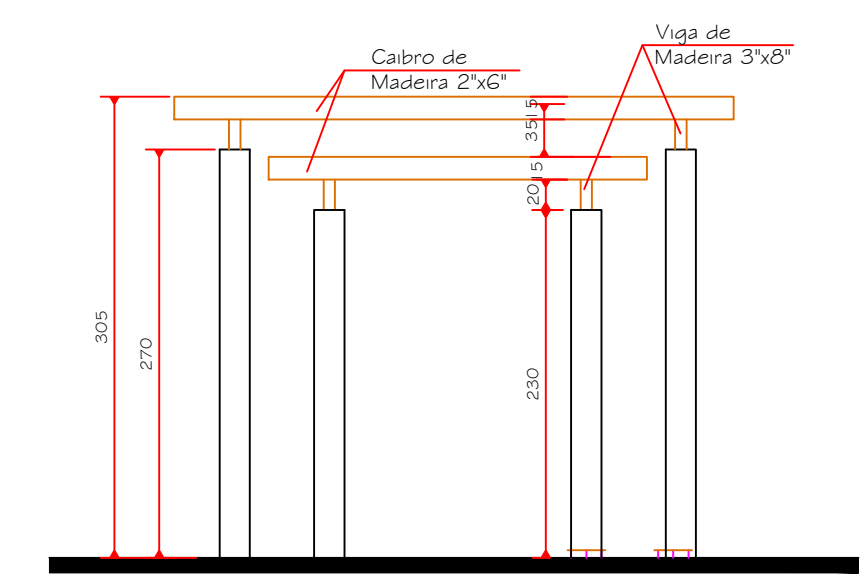

CORTE AA' - Pergolado
Escala 1/50

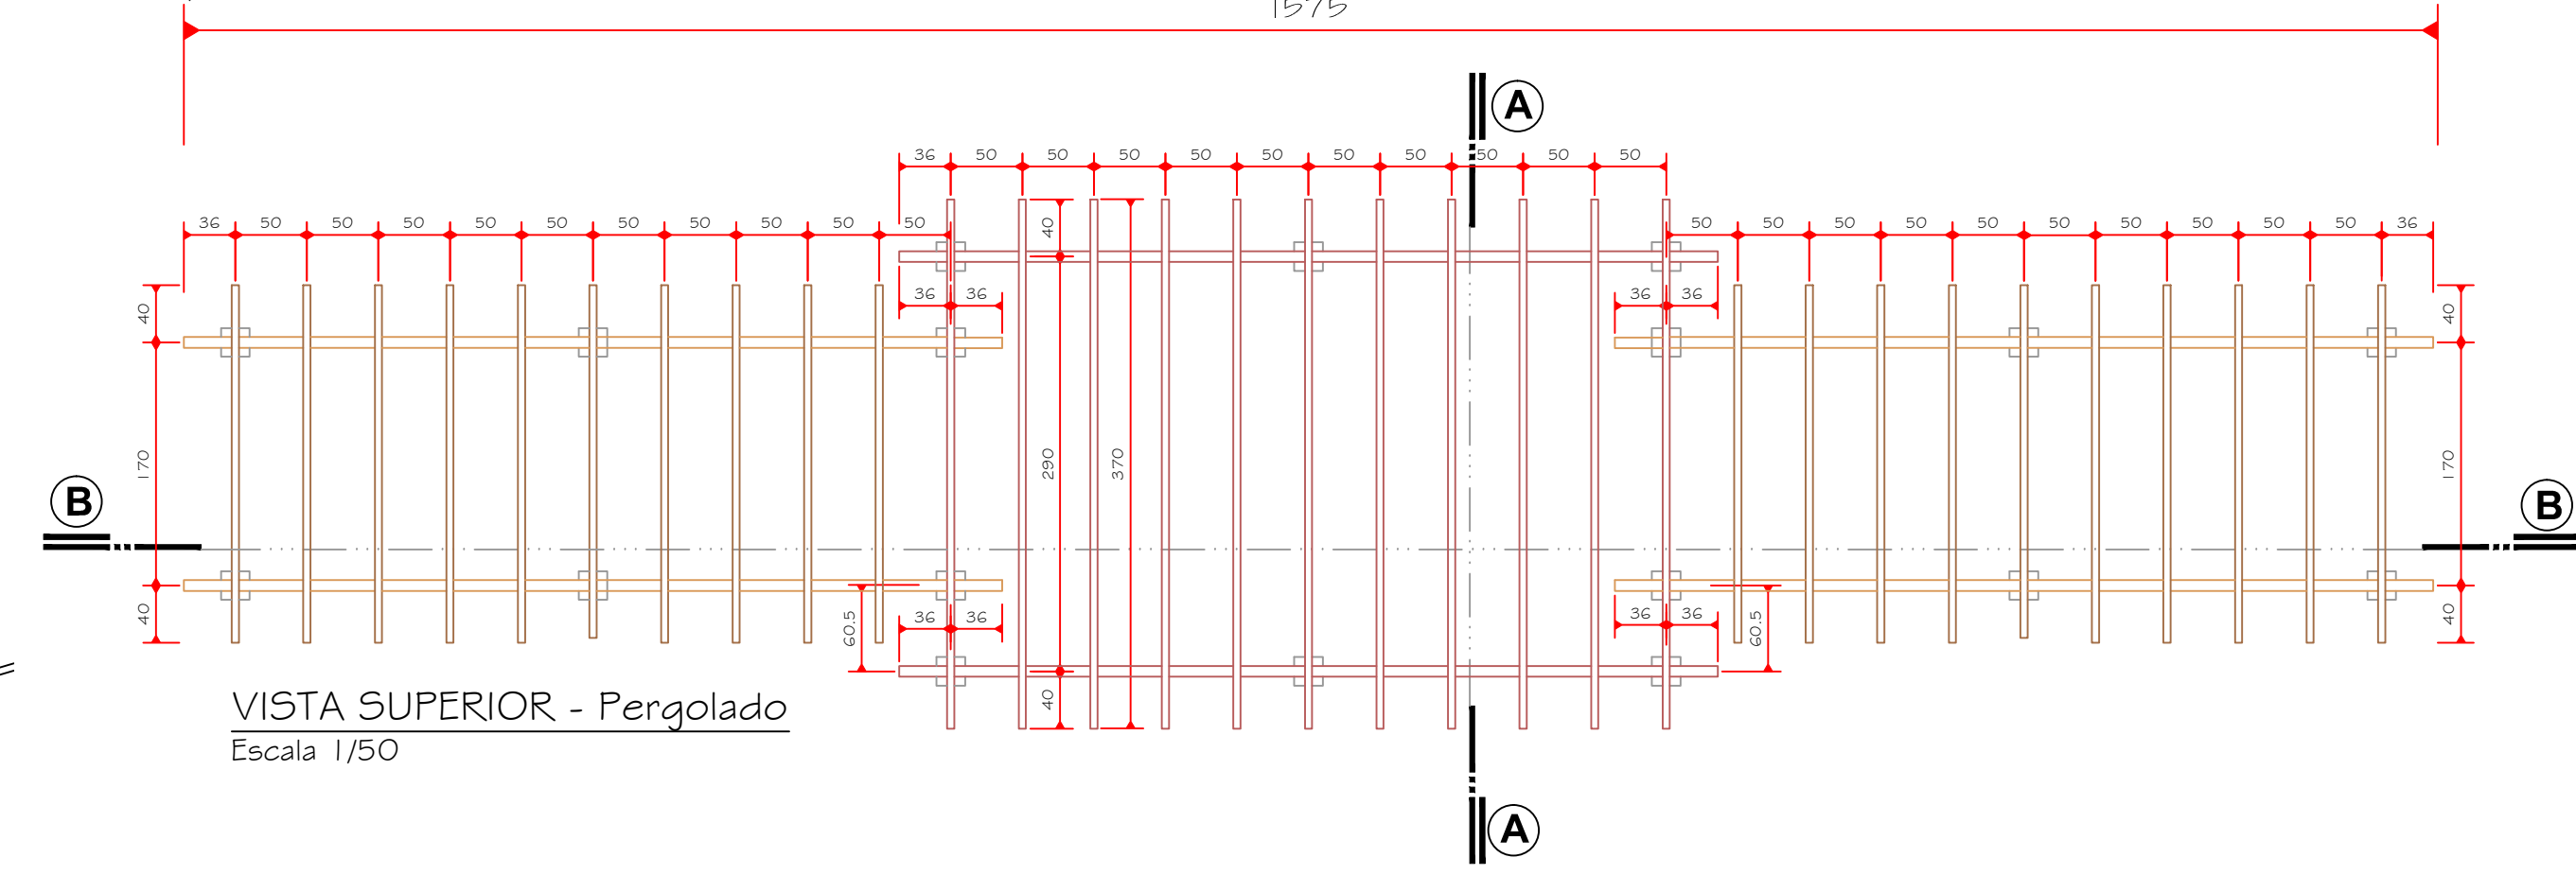

VISTA SUPERIOR - Pergolado
Escala 1/50

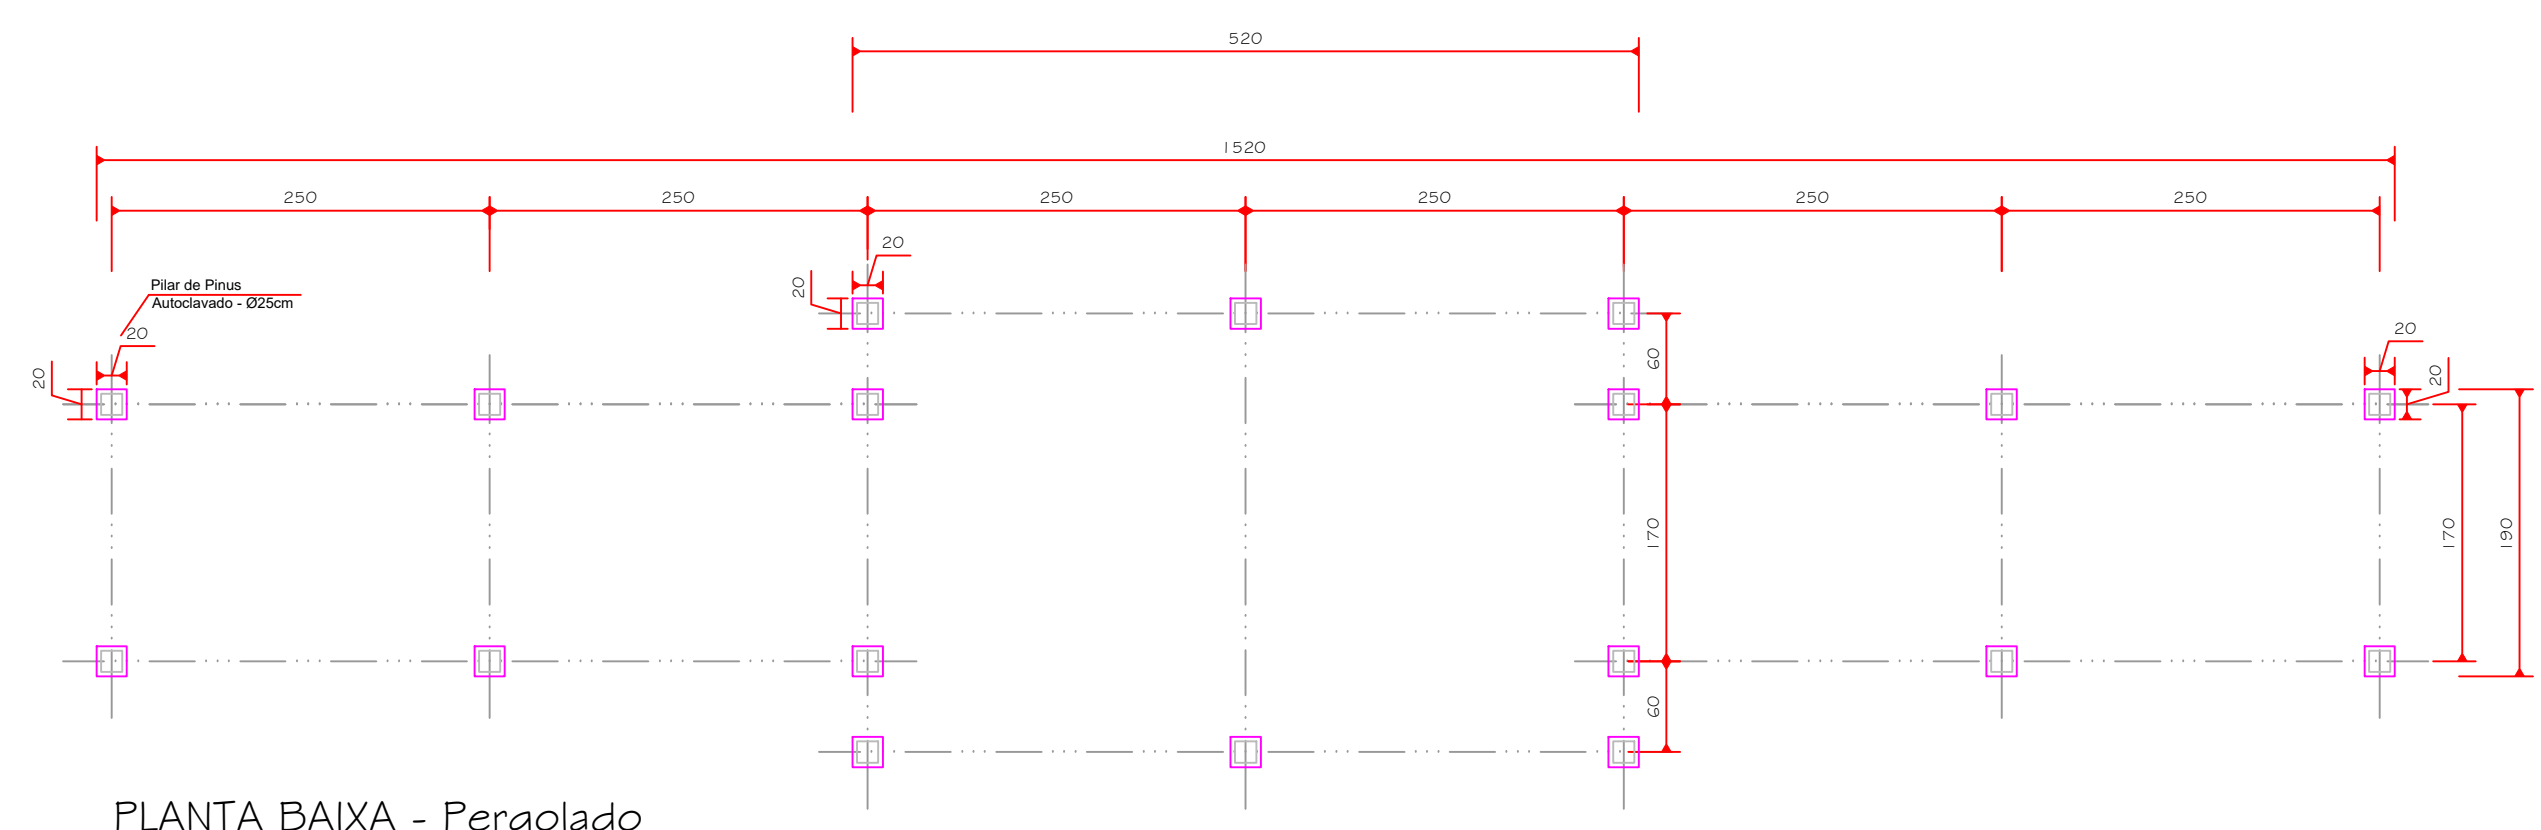

PLANTA BAIXA - Pergolado
Escala 1/50
Área Total: 36,04m²

AMURES		ASSOCIAÇÃO DE MUNICÍPIOS DA REGIÃO SERRANA	
PREFEITURA MUNICIPAL DE BOCÃINA DO SUL - SC		02/03	
ASSESSORIA TÉCNICA		OBRA	
PREFEITO: JOÃO EDUARDO DELLA JUSTINA	PROJETO DE REVITALIZAÇÃO DA PRAÇA JUNTO À IGREJA MATRIZ		
PROJETO: Elsiane Grudtner CAU - A17356-S	PLANTA BAIXA DA PRAÇA E PLANTA DE SITUAÇÃO E LOCALIZAÇÃO		
DESENHO: Christine Bernardo Waltrick	TOPOGRAFIA:	Escala: Indicada	DATA: DEZEMBRO/2022