




PLANTA BAIXA - SANITÁRIOS E ACADEMIA
Escala 1/50
Área Total: 52,29m²

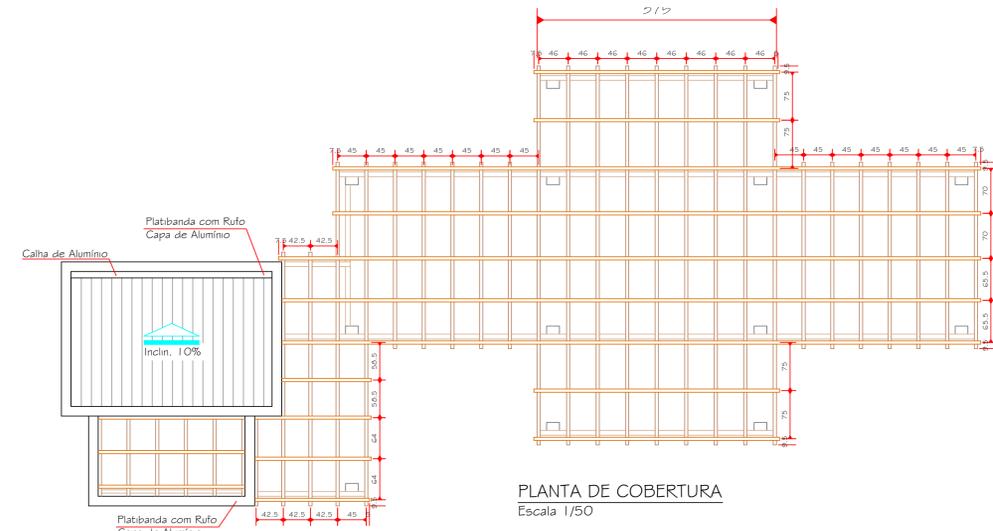


PLANTA DE COBERTURA
Escala 1/50

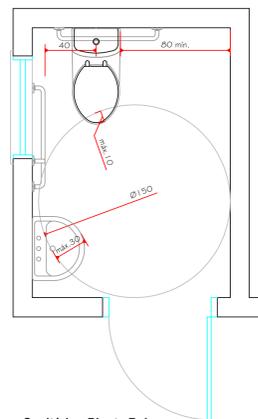

Sanitário - Planta Baixa

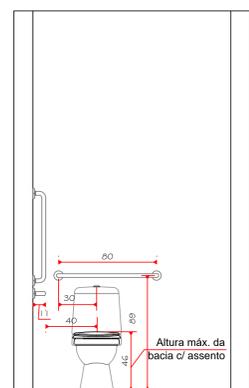


Vaso Sanitário - Vista Frontal

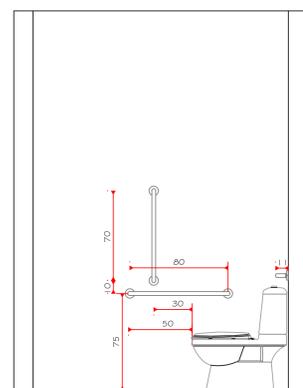


Vaso Sanitário - Vista Lateral


SANITÁRIO PARA PORTADOR DE NECESSIDADES ESPECIAIS
Escala 1/25

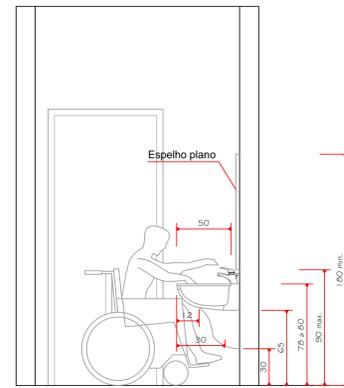


Vista Lateral - Lavatório

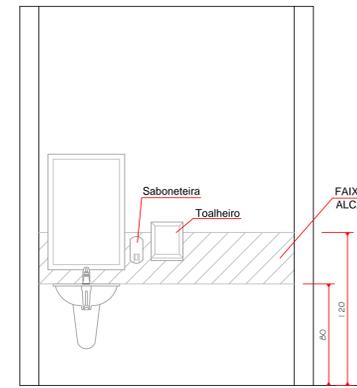

Vista Frontal - Lavatório

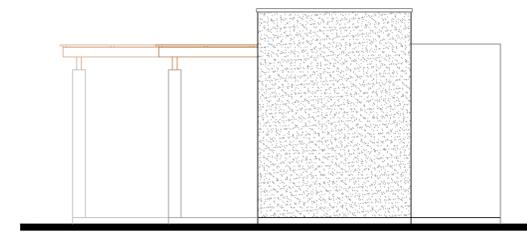


ELEVÇÃO NOROESTE
Escala 1/50

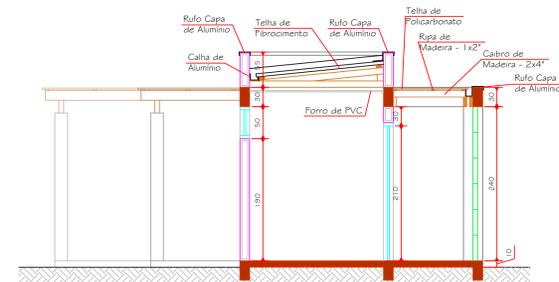


CORTE AA'
Escala 1/50

LEGENDA
Paredes de Alvenaria
Estrutura de Concreto

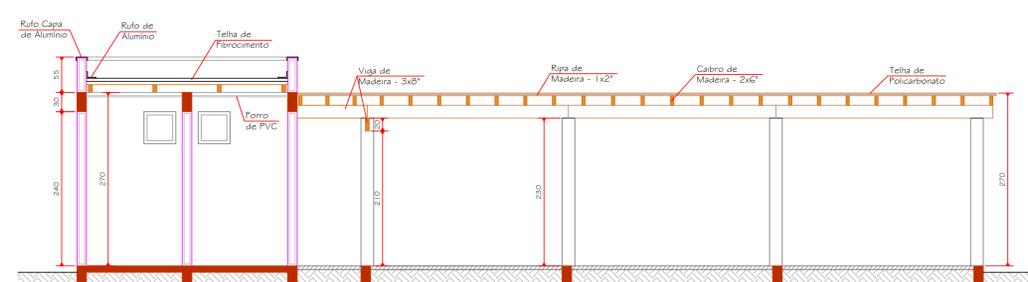


CORTE BB'
Escala 1/50


LEGENDA
Paredes de Alvenaria
Estrutura de Concreto
Paver de Concreto

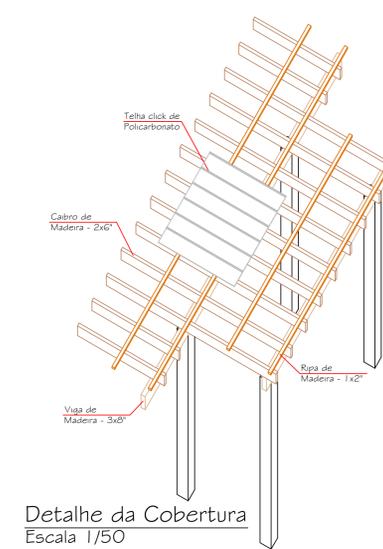

Detalhe da Cobertura
Escala 1/50

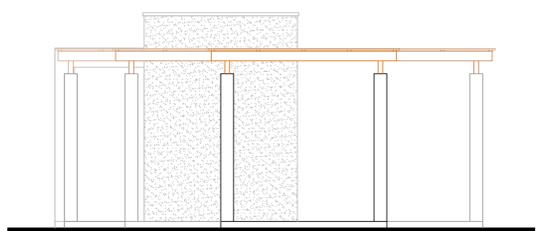

ELEVÇÃO SUDESTE
Escala 1/50

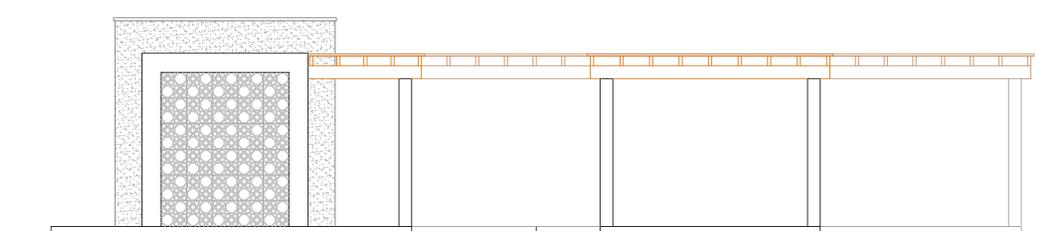

ELEVÇÃO NORDESTE
Escala 1/50

AMURES		ASSOCIAÇÃO DE MUNICÍPIOS DA REGIÃO SERRANA	
PREFEITURA MUNICIPAL DE BOCÁINA DO SUL - SC		03/03	
ASSESSORIA TÉCNICA		OBRA:	
PREFEITO: JOÃO EDUARDO DELLA JUSTINA	PROJETO DE REVITALIZAÇÃO DA PRAÇA JUNTO À IGREJA MATRIZ		
PROJETO: Elisiane Grudtner CAU - A17356-8	PLANTA BAIXA DA PRAÇA E PLANTA DE SITUAÇÃO E LOCALIZAÇÃO		
		Área Total da Intervenção: 784,65m ² Avenida João Assink - Centro, Bocaina do Sul SC.	
DESENHO: Christine Bernardo Waltrick	TOPOGRAFIA:	Escala: Indicada	DATA: DEZEMBRO/2022