

MUNICÍPIO DE BOCÃINA DO SUL - SC
 CNPJ 01.606.852/0001-90
 MATRÍCULA 5.174
 3ª Ofício de Registro de Imóveis de Lages SC

GARAGEM M6

ACEPTA SÃO JOÃO P3

CAPELA MORTUÁRIA

POLÍCIA MILITAR

IGREJA MATRIZ

P5

TORRE DE TELEFONIA

AVENIDA JOÃO ASSINK

PLANTA DE SITUAÇÃO E LOCALIZAÇÃO
 Escala 1/500


P5

LEGENDA

- Contenção Existente
- Contenção a Construir
- Muro Pio Existente
- Muro Pio a Executar
- Viga de Concreto
- Pavimento de Concreto
- Plátio de Área

LEGENDA - EQUIPAMENTOS E BRINQUEDOS

- Simulador de Esqui - Duplo
- Simulador de Cavalgada - Duplo
- Multi Estação
- Volante de Rotação Diagonal com Vertical
- BalancoSurf com Pressão de Pernas
- Simulador de Caminhada - Duplo
- Loeira de Aço e Madeira
- Banco de Aço e Madeira
- Mesa de Jogos
- Gangorra - 2 lugares
- Trepa-Trepa
- Escorregador
- Balanco - 2 lugares
- Gira-Gira - 8 lugares

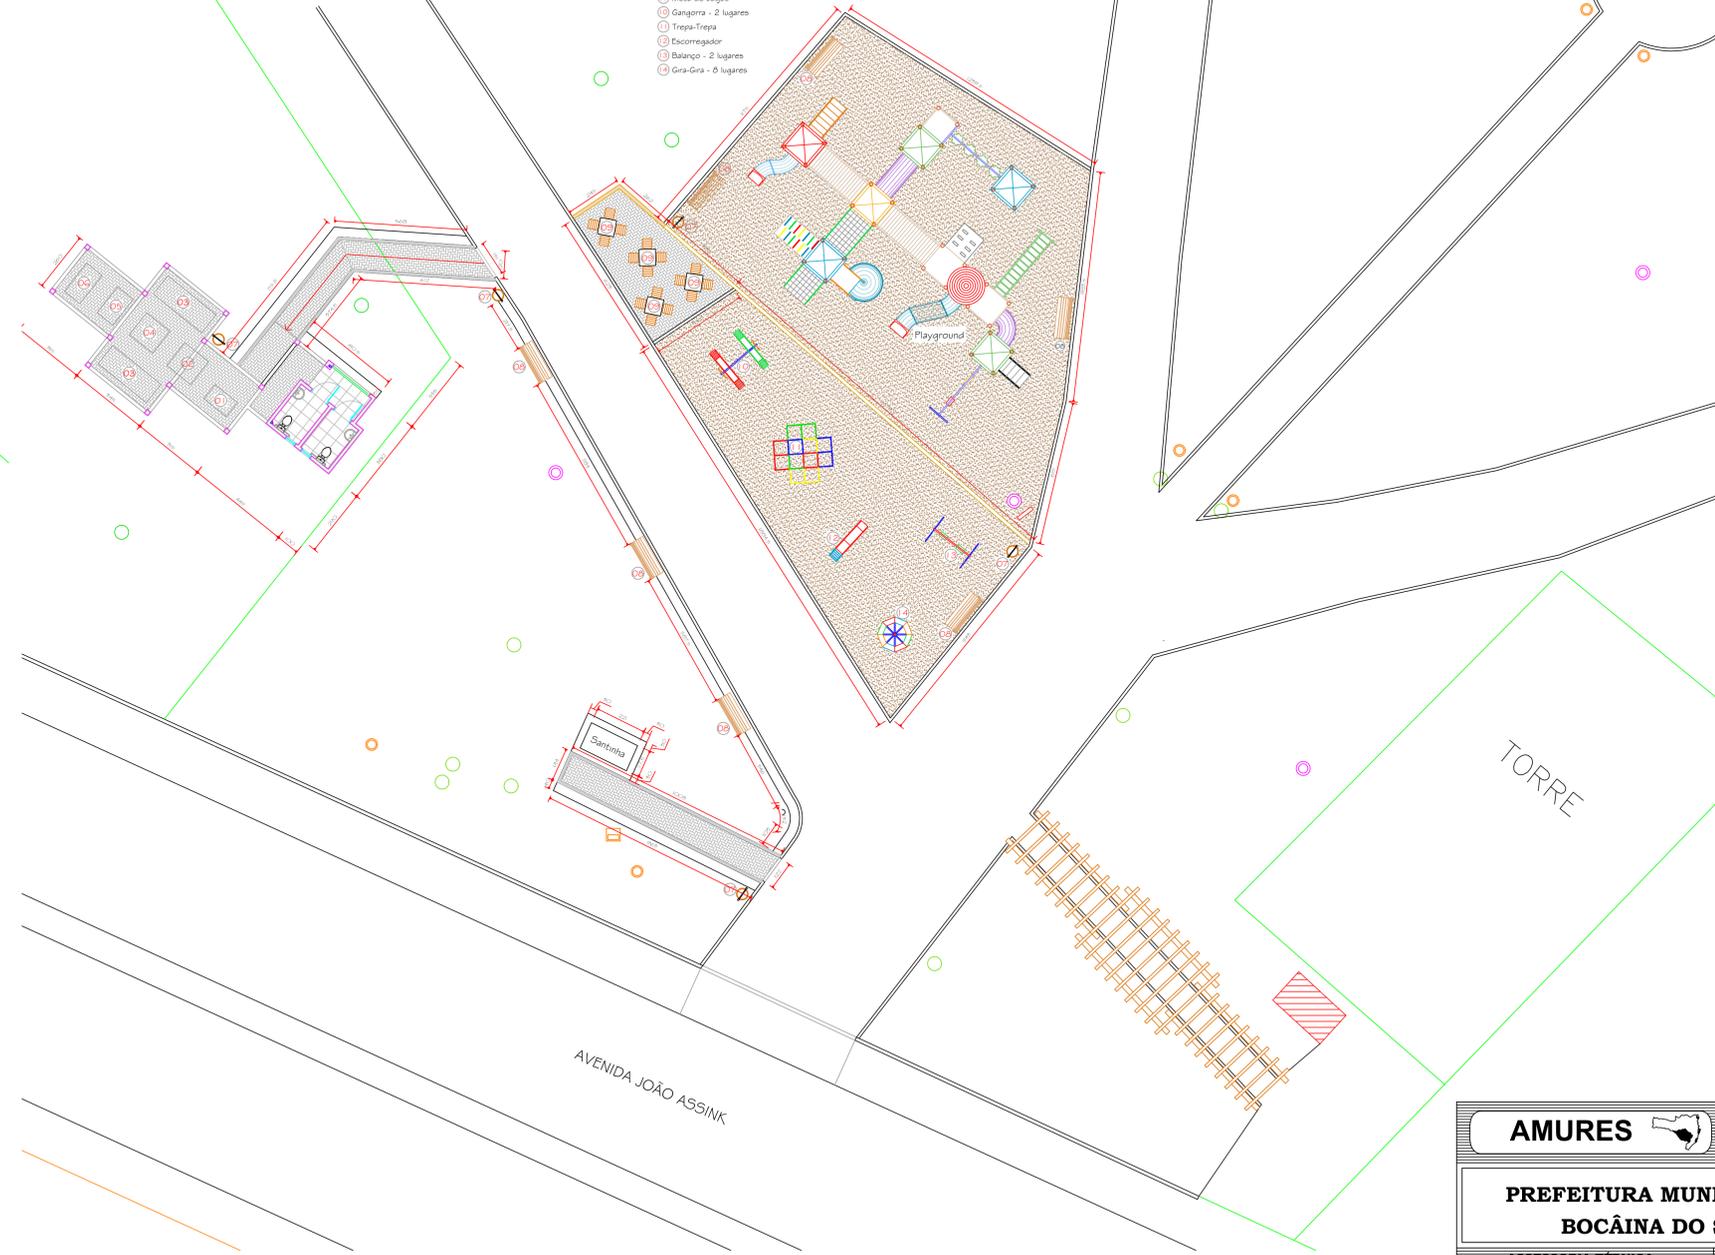

PLANTA BAIXA - PRAÇA
 Escala 1/125

AMURES		ASSOCIAÇÃO DE MUNICÍPIOS DA REGIÃO SERRANA	
PREFEITURA MUNICIPAL DE BOCÃINA DO SUL - SC		01/03	
ASSESSORIA TÉCNICA		OBRA	
PREFEITO:	JOÃO EDUARDO DELLA JUSTINA	PROJETO DE REVITALIZAÇÃO DA PRAÇA JUNTO À IGREJA MATRIZ	
PROJETO:	Elsiane Grudtner CAU - A17366-8	PLANTA BAIXA DA PRAÇA E PLANTA DE SITUAÇÃO E LOCALIZAÇÃO	
DESENHO:	Christine Bernardo Waltrick	Área Total da Intervenção: 784,65m ² Avenida João Assink - Centro, Bocaina do Sul SC.	DATA: DEZEMBRO/2022
TOPOGRAFIA:		Escala: Indicada	