

PLANTA BAIXA DE COBERTURA E LOCAÇÃO  
Área: 165,00 m²  
Escala 1/75

Legenda - Simbologia Revestimentos


Piso	Parede	A- Piso cerâmico 30x30cm
		B- Pintura em tinta acrílica
		C - Pintura com tinta PVA
		D - Azulejo 15cmx15cm
Teto		

Legenda - Piso Tátil


	- Piso Direcional 25cmx25cm usado na indicação de portas
	- Piso Alerta 25cmx25cm usado para indicar mudança de rota, rampas e obstáculos

Tabela de Esquadrias

Abertura	Largura	Altura	Peitoril	Material	Quantid.
PV - 1	2,50 m	2,10 m		Porta de Vidro	01
PV - 2	2,00 m	2,10 m		Porta de Vidro	01
PM - 1	0,80 m	2,10 m		Porta de Madeira	08
PM - 2	0,70 m	2,10 m		Porta de Madeira	02
PM - 3	1,20 m	2,10 m		Porta de Madeira	02
PF - 1	0,80 m	2,10 m		Porta de Ferro	02
PF - 2	3,05 m	0,60 m		Porta de Ferro	01
PF - 3	0,50 m	0,65 m		Porta de Ferro	02
PF - 4	1,80 m	1,72 m		Porta de Ferro	01
JA - 1	1,25 m	2,00 m	0,10 m		01
JA - 2	2,00 m	1,10 m	1,00 m		05
JA - 3	2,55 m	0,50 m	1,70 m		01
JA - 4	1,20 m	1,10 m	1,00 m		02
JA - 5	3,15 m	0,50 m	1,70 m		01
JA - 6	1,65 m	2,00 m	0,10 m		01
JA - 7	0,75 m	2,00 m	0,10 m		01

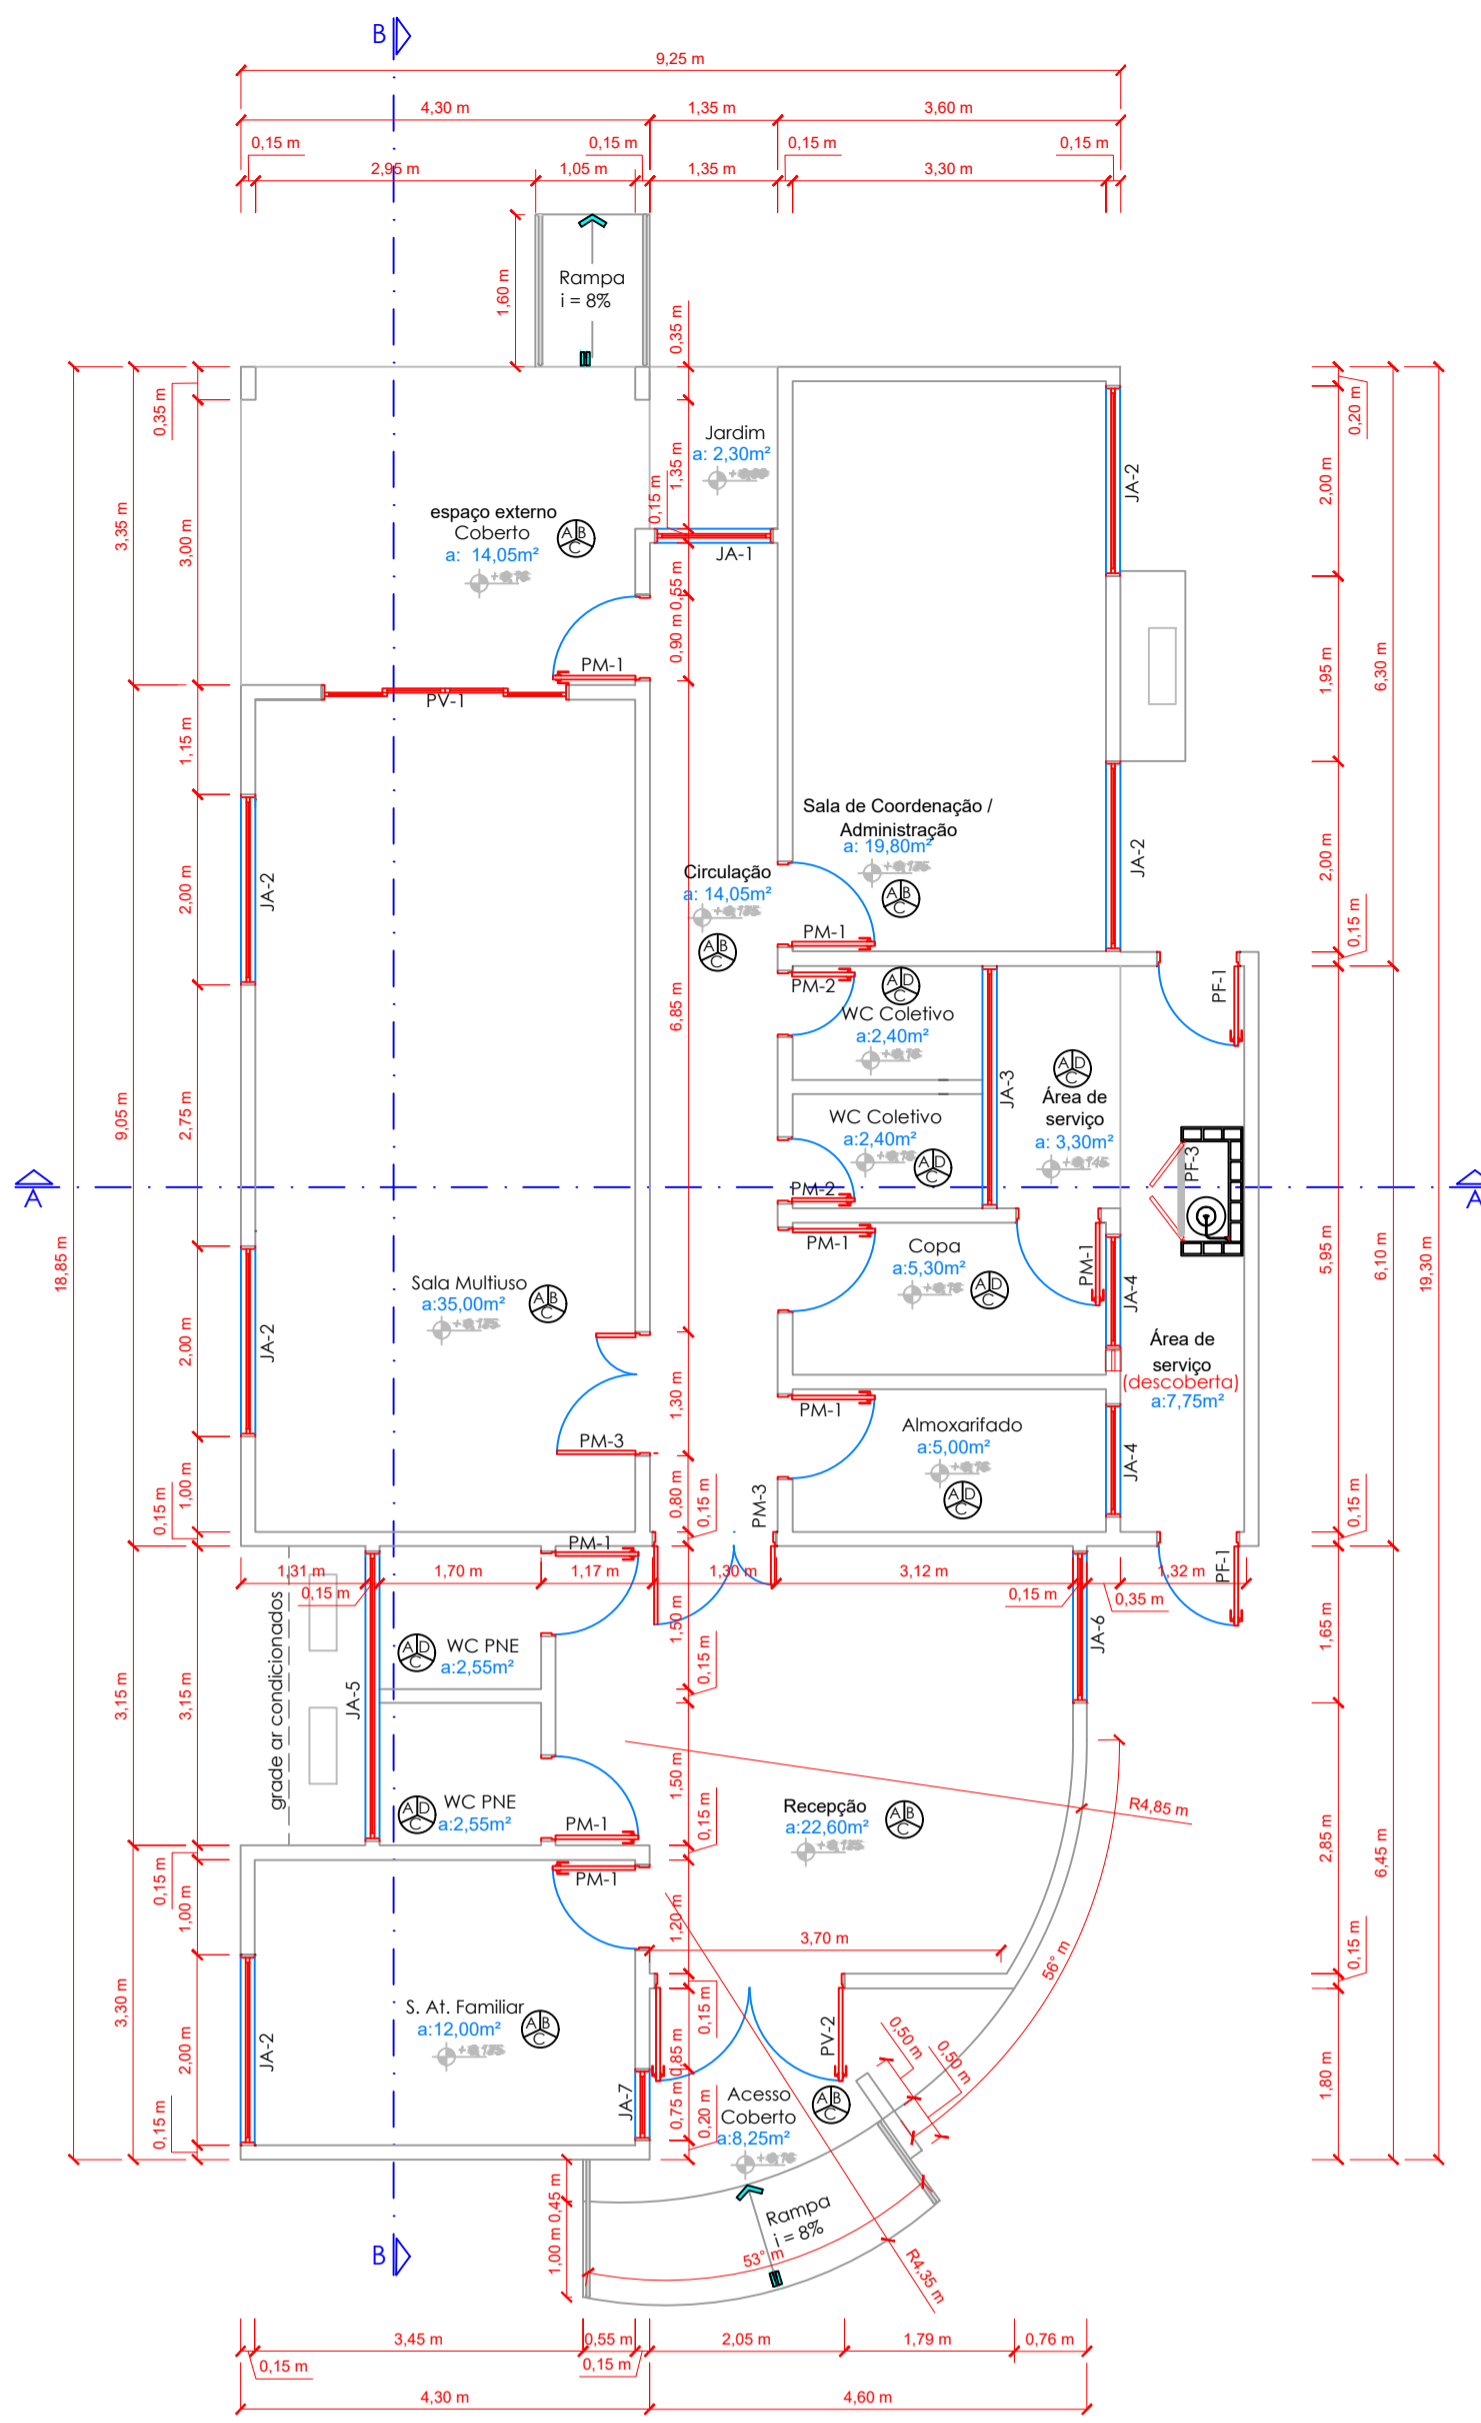


PLANTA BAIXA PAVIMENTO TÉRREO  
Área: 165,00m²  
Escala 1/75

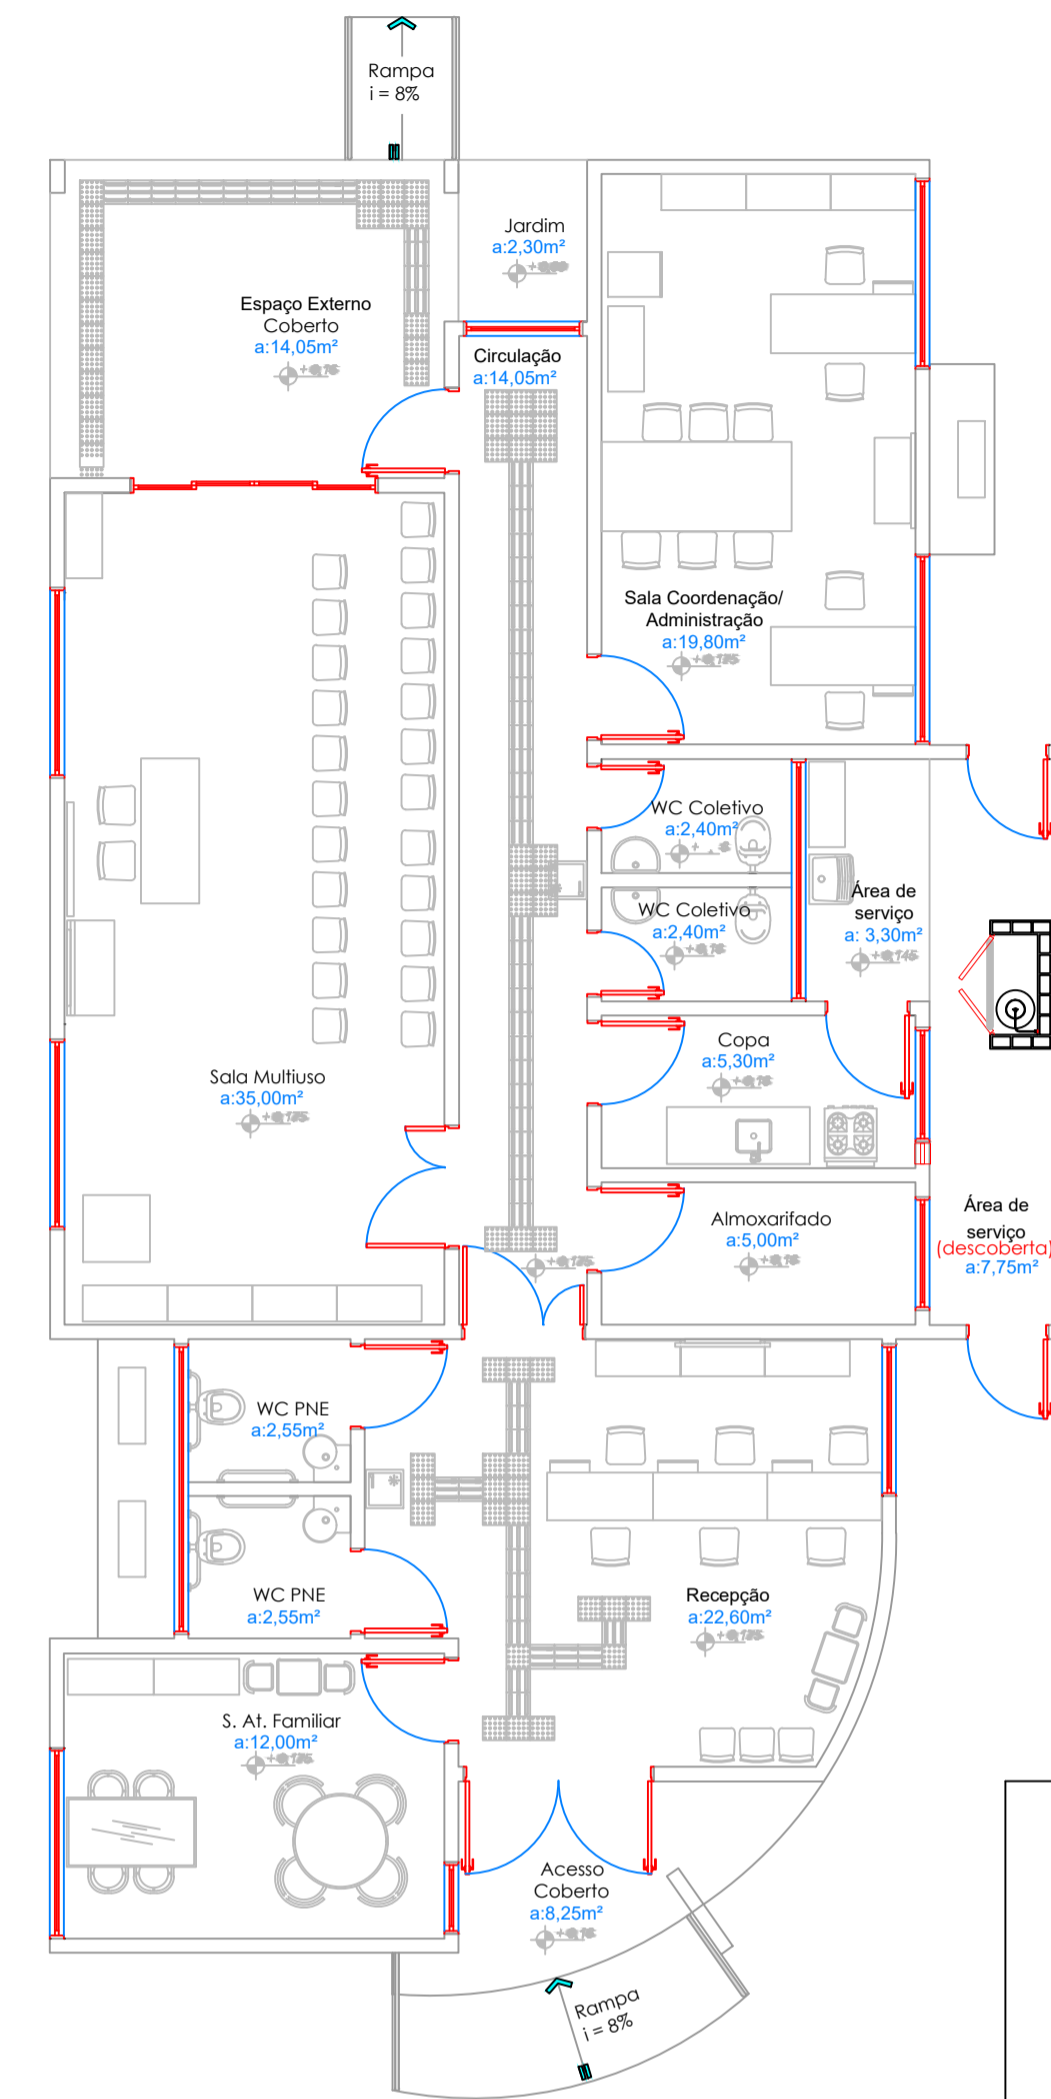

PLANTA BAIXA PAVIMENTO TÉRREO - LAYOUT E ACESSIBILIDADE  
Área: 165,00m²  
Escala 1/75

QUADRO DE ÁREAS

Espaço externo	145,00 m²
Jardim	2,30 m²
Sala Coordenação	19,80 m²
Circulação	14,05 m²
WS Coletivo	2,40 m²
WC Coletivo	2,40 m²
Área de Serviço	3,30 m²
Copa	5,00 m²
Sala Multifuso	35,00 m²
Copa	5,30 m²
Almoxarifado	5,00 m²
Área de serviço	7,75 m²
WC PNE	2,55 m²
WC PNE	2,55 m²
Recepção	22,60 m²
Sala de At. Familiar	12,00 m²
Acesso Coberto	8,25 m²
<b>TOTAL</b>	<b>165,00 m²</b>

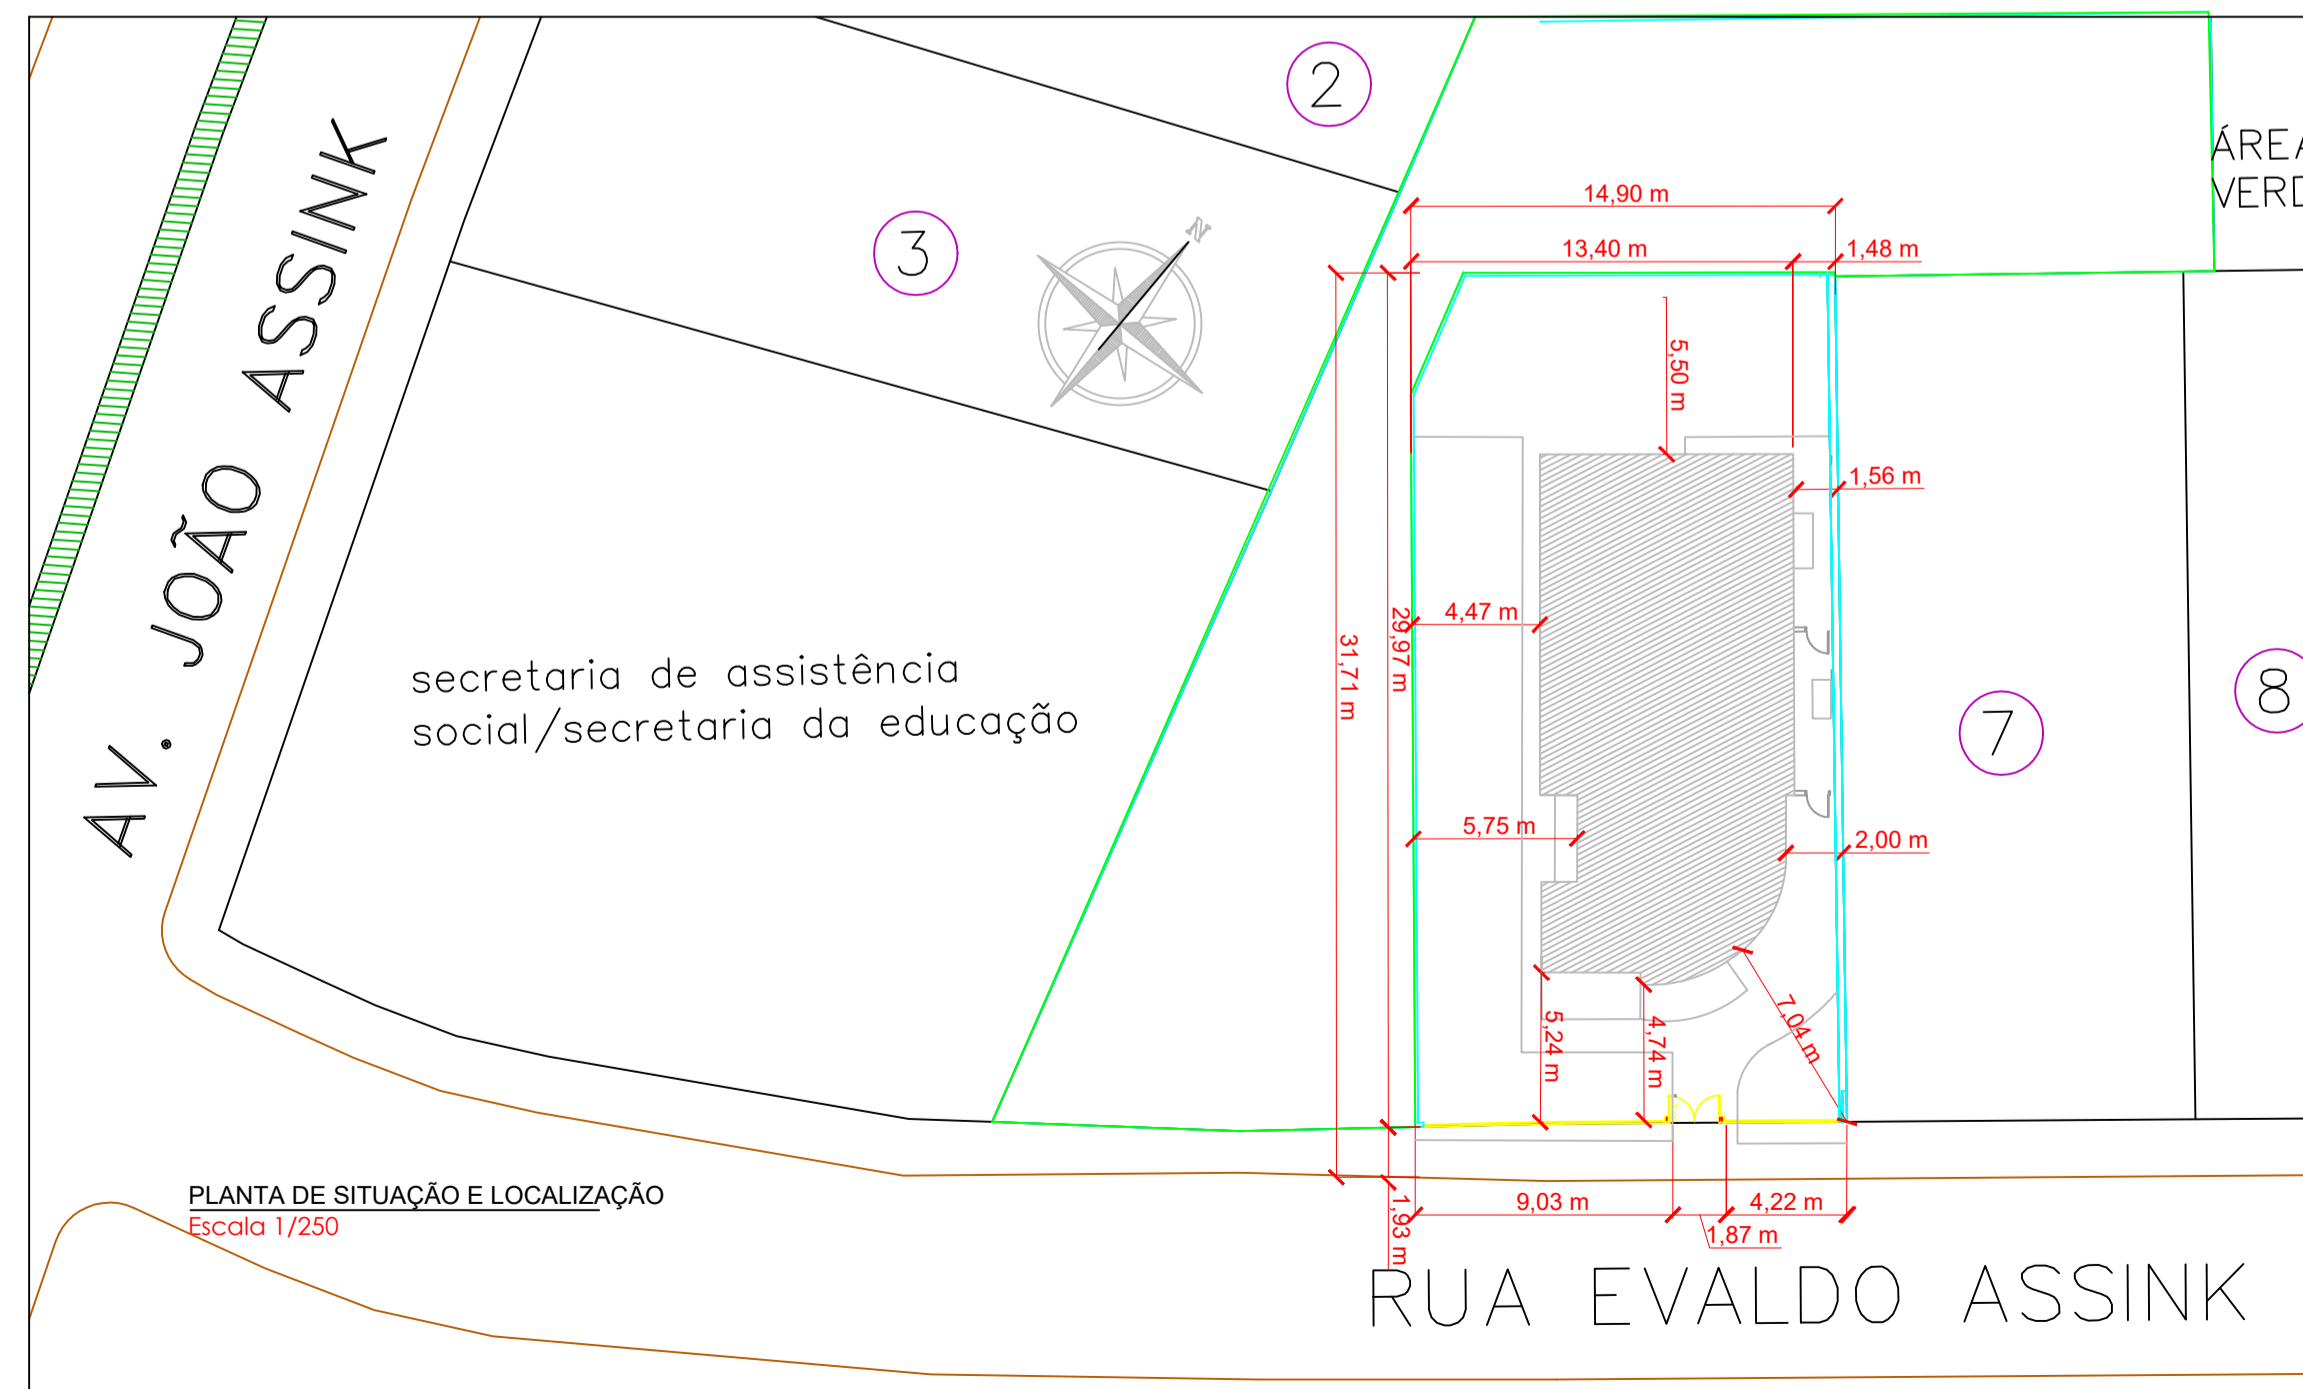

PLANTA DE SITUAÇÃO E LOCALIZAÇÃO  
Escala 1/250

Luiz Carlos Schmulder  
PREFEITO

Antony N. Fernandes  
RESPONSÁVEL TÉCNICO



PREFEITURA MUNICIPAL DE BOCAINA DO SUL

Centro de Ref. em Assist. Social

Projeto Arquitetônico - Plantas Baixas, Cortes e Fachadas



PREFEITO  
Luiz Carlos Schmulder

RESPONSÁVEL TÉCNICO  
Eng. Antony N. Fernandes

ESCALA:  
Indicadas

CREA Nº  
136779-8

PRANCHA Nº  
01/02