



Fachada Frontal
Escala 1/75

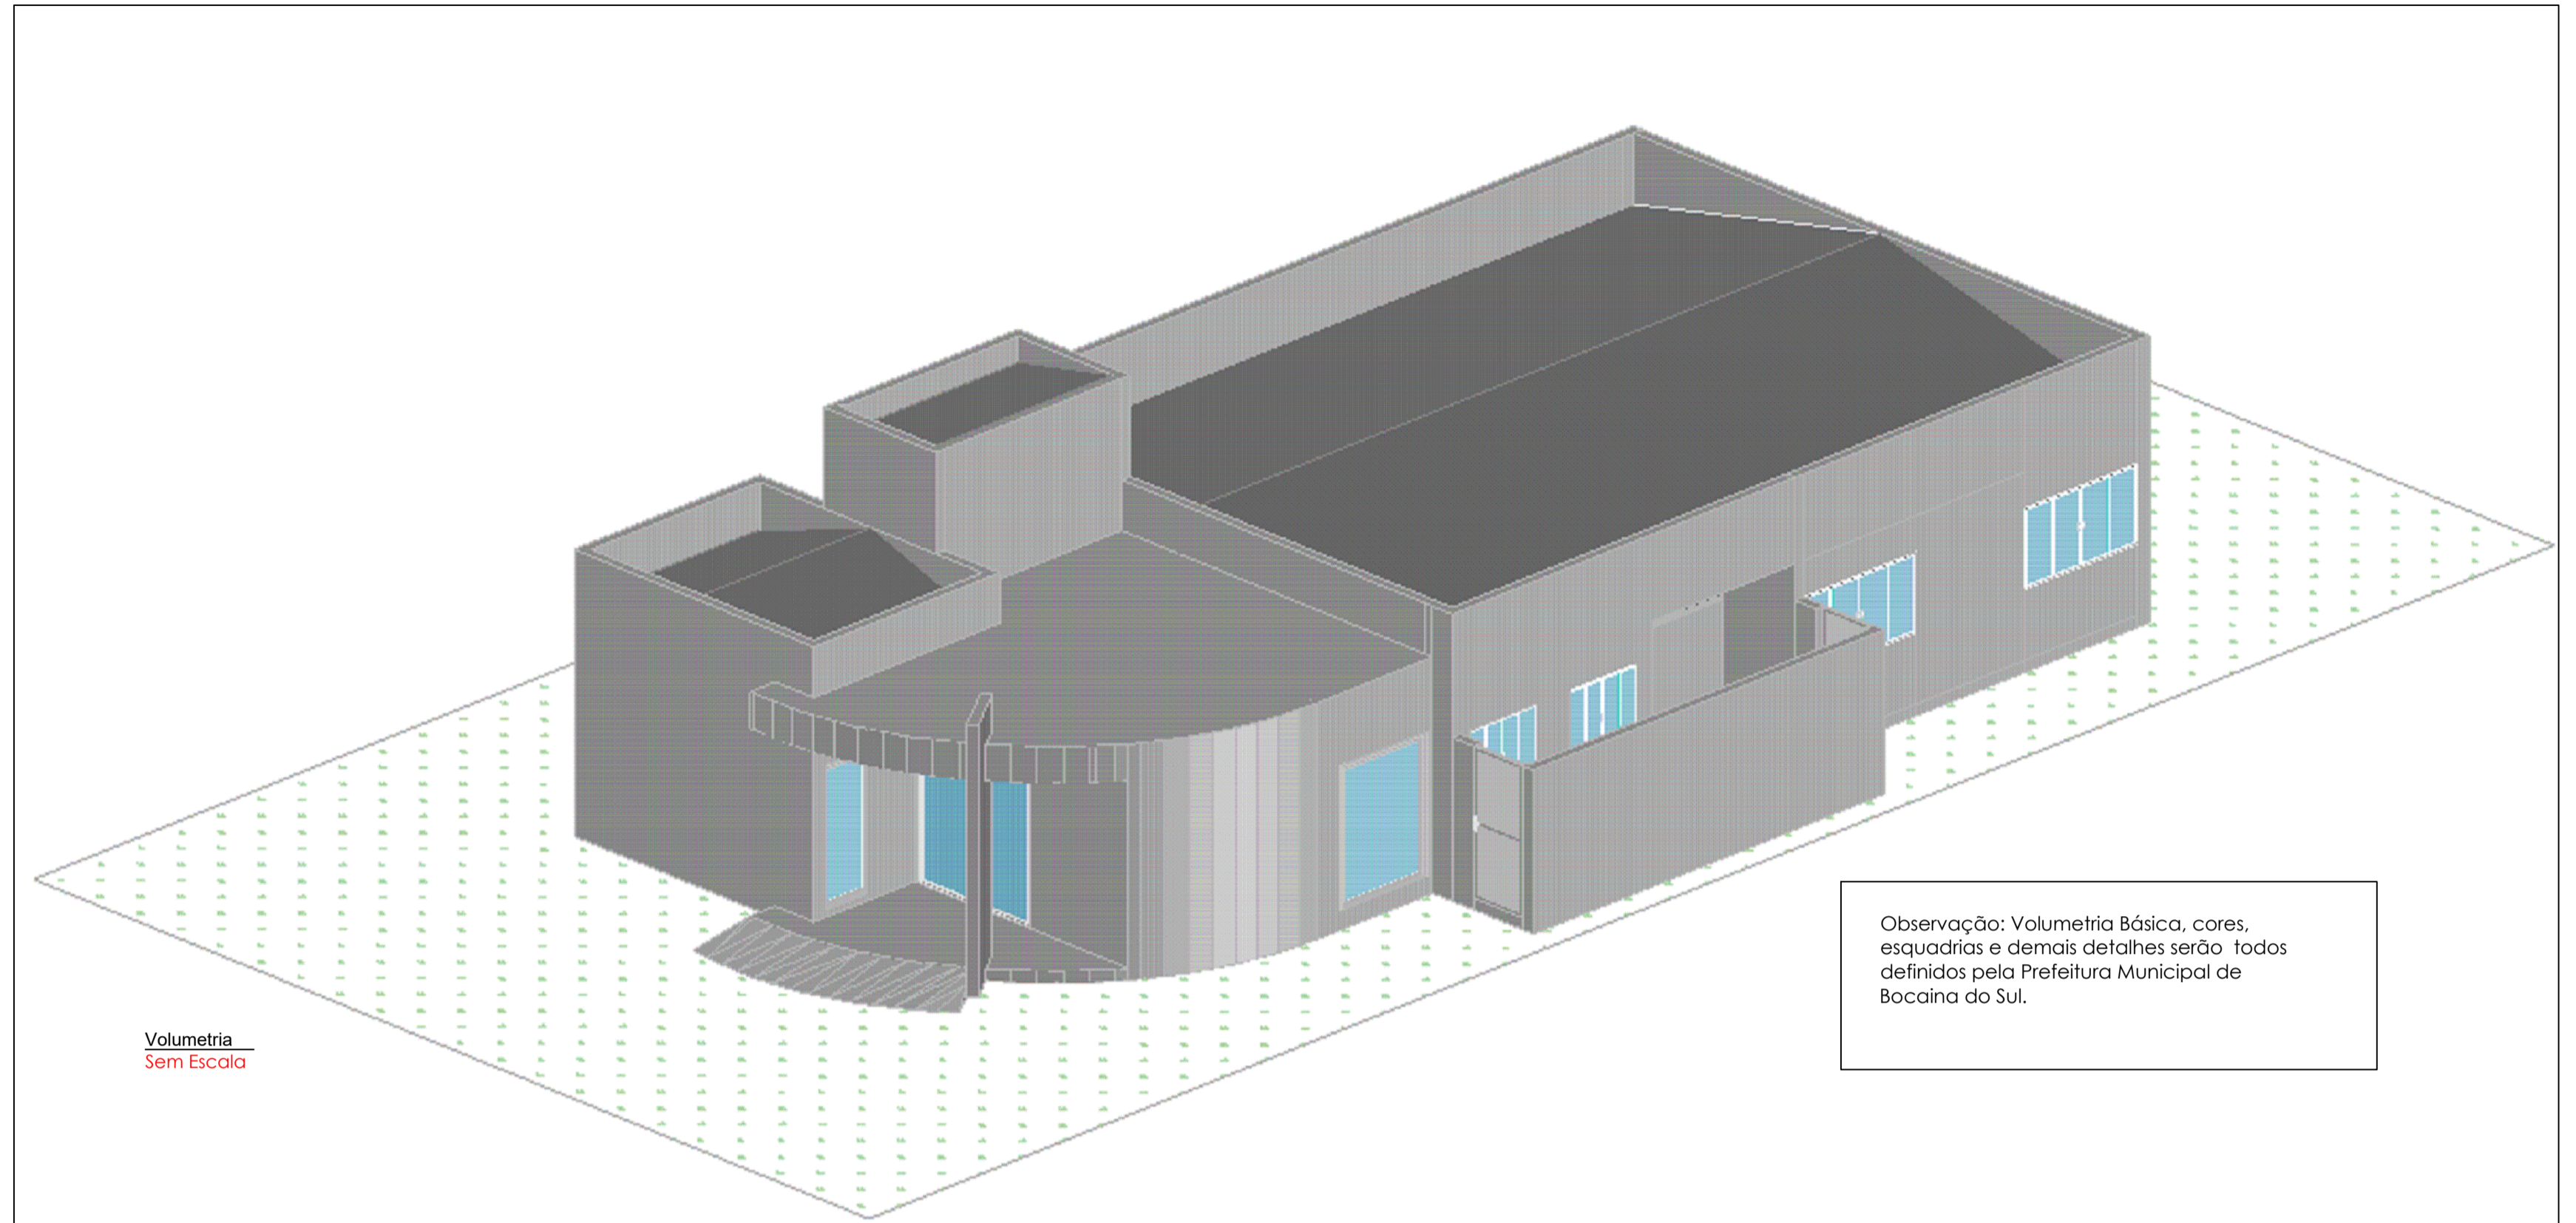


Volumetria
Sem Escala


Observação: Volumetria Básica, cores, esquadrias e demais detalhes serão todos definidos pela Prefeitura Municipal de Bocaina do Sul.

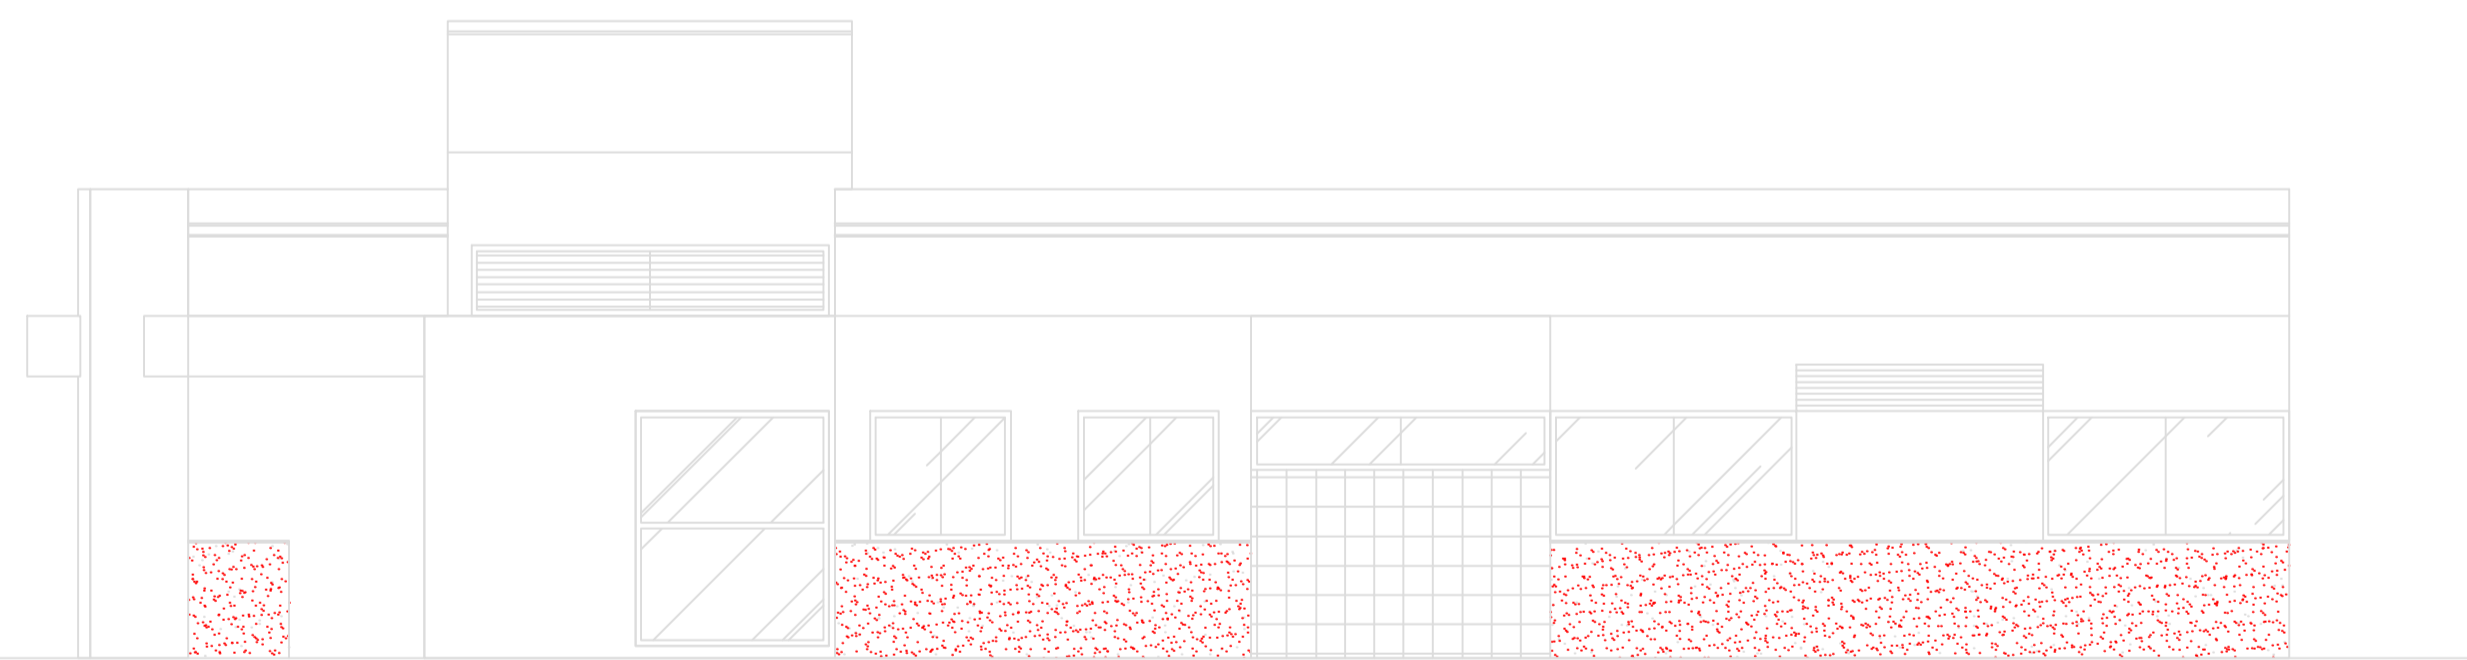

Fachada lateral
Escala 1/75

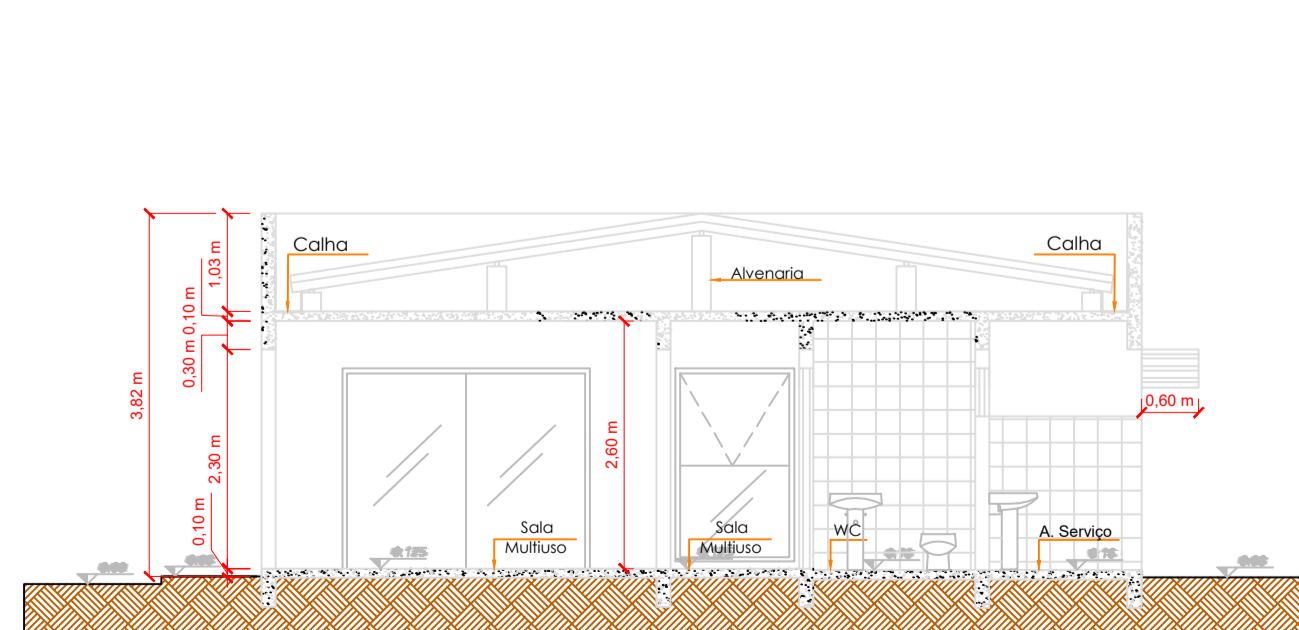

Corte A-A
Escala 1/75

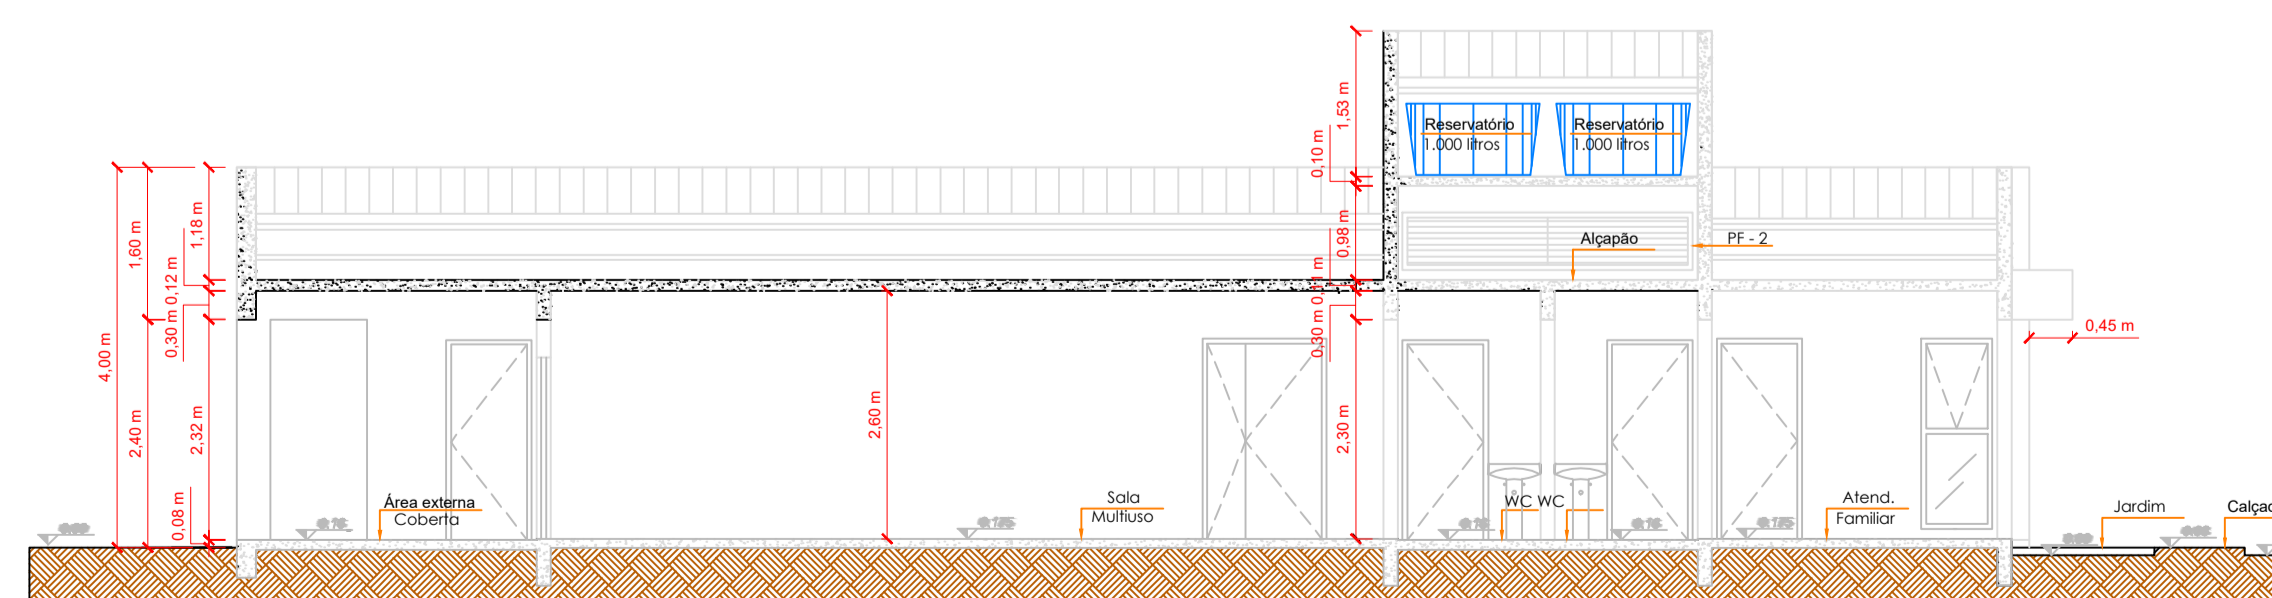

Corte B-B
Escala 1/75

Luiz Carlos Schmulder
PREFEITO

Antony N. Fernandes
RESPONSÁVEL TÉCNICO



PREFEITURA MUNICIPAL DE BOCAINA DO SUL

Centro de Ref. em Assist. Social

Projeto Arquitetônico - Plantas Baixas, Cortes e Fachadas



PREFEITO
Luiz Carlos Schmulder

RESPONSÁVEL TÉCNICO
Eng. Antony N. Fernandes

CREA N°
136779-8

ESCALA:
Indicadas

PRANCHA N°
02/02