




V25
ESC 1:30

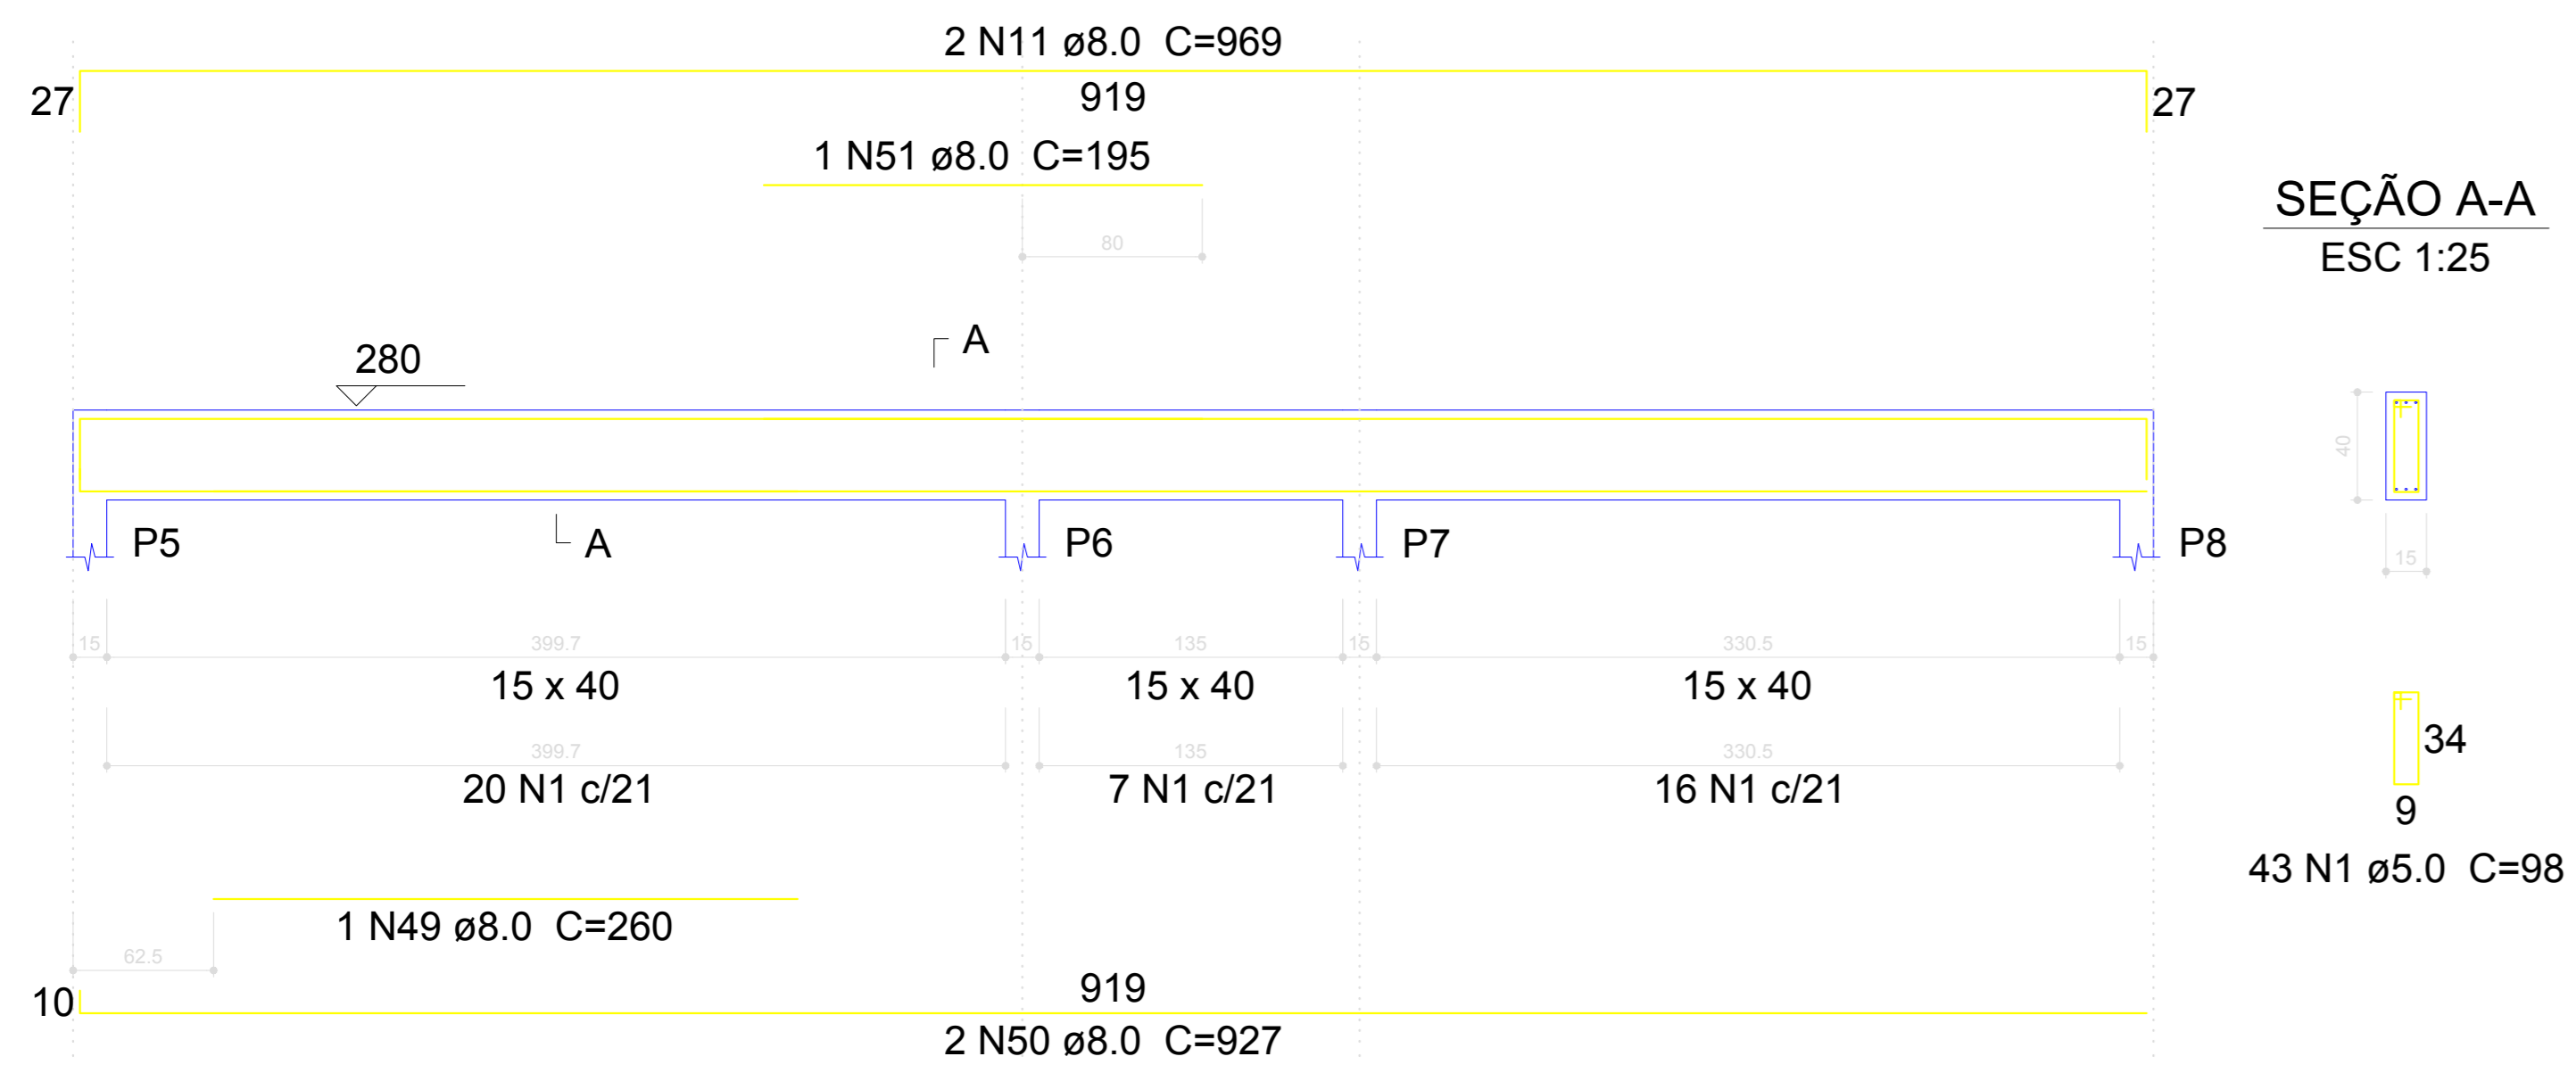


V26
ESC 1:30

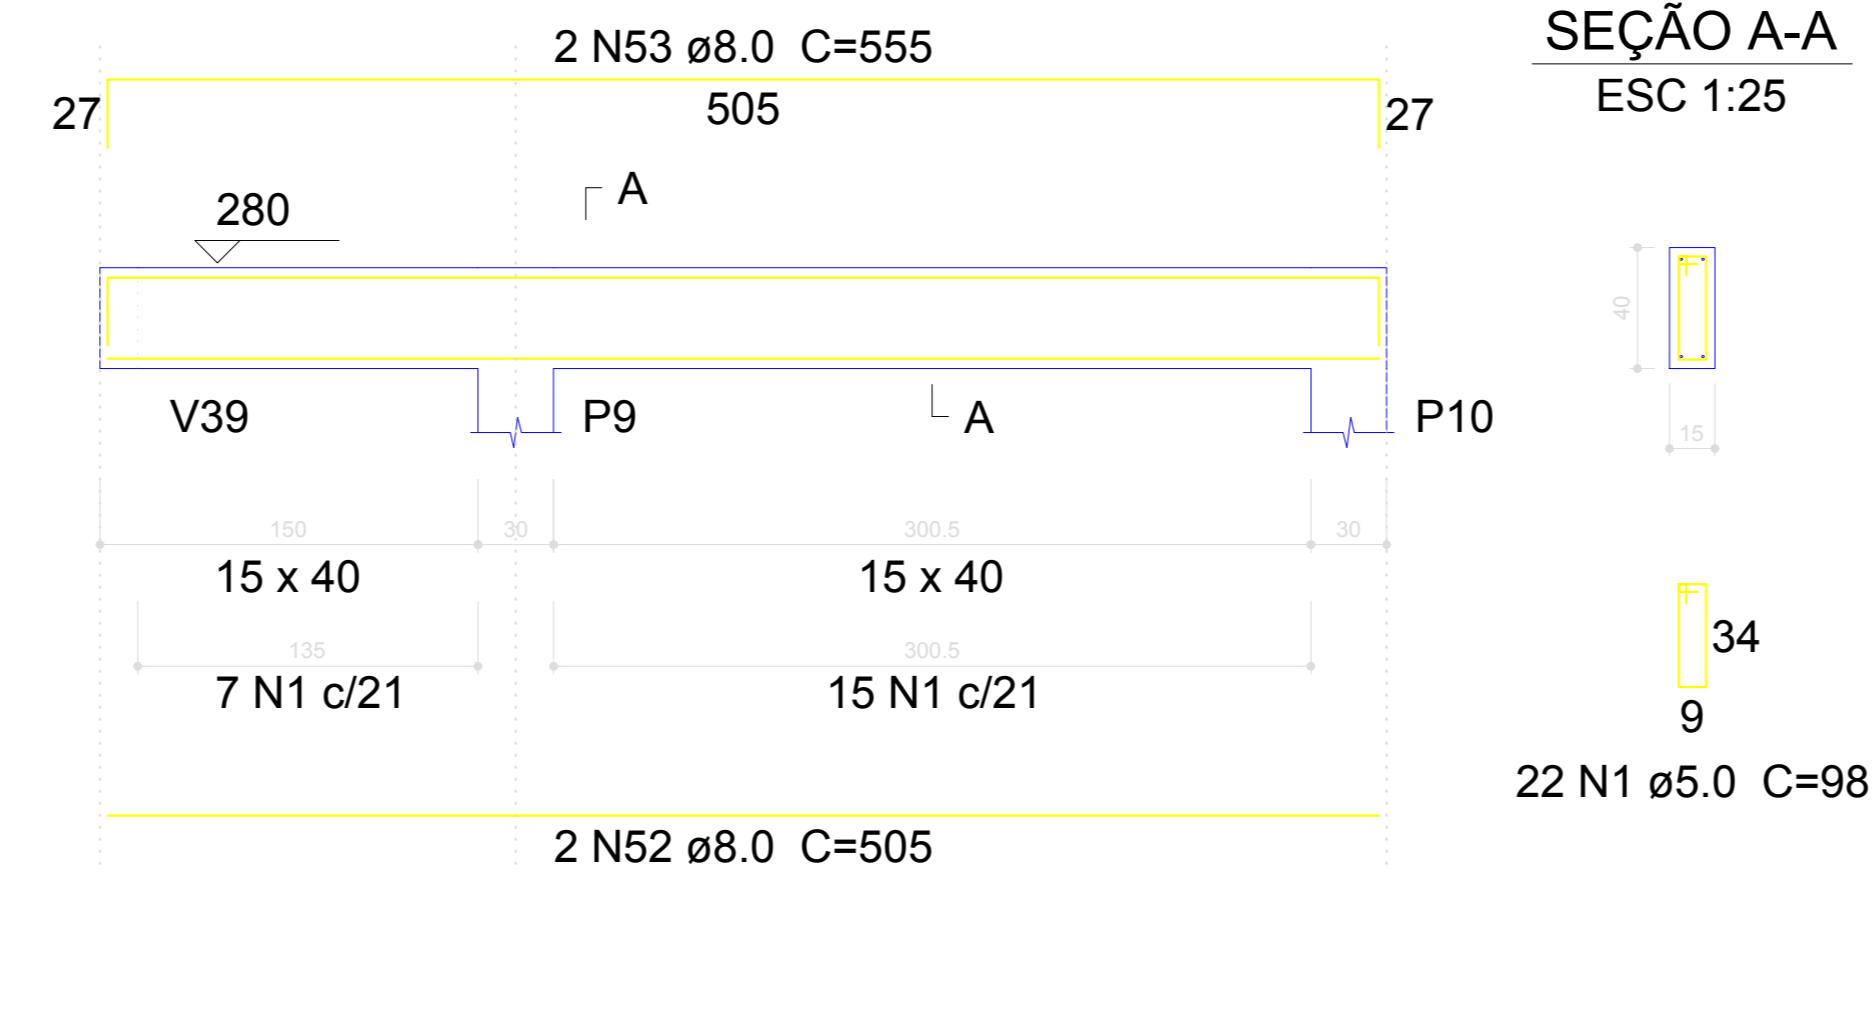


V28
ESC 1:30

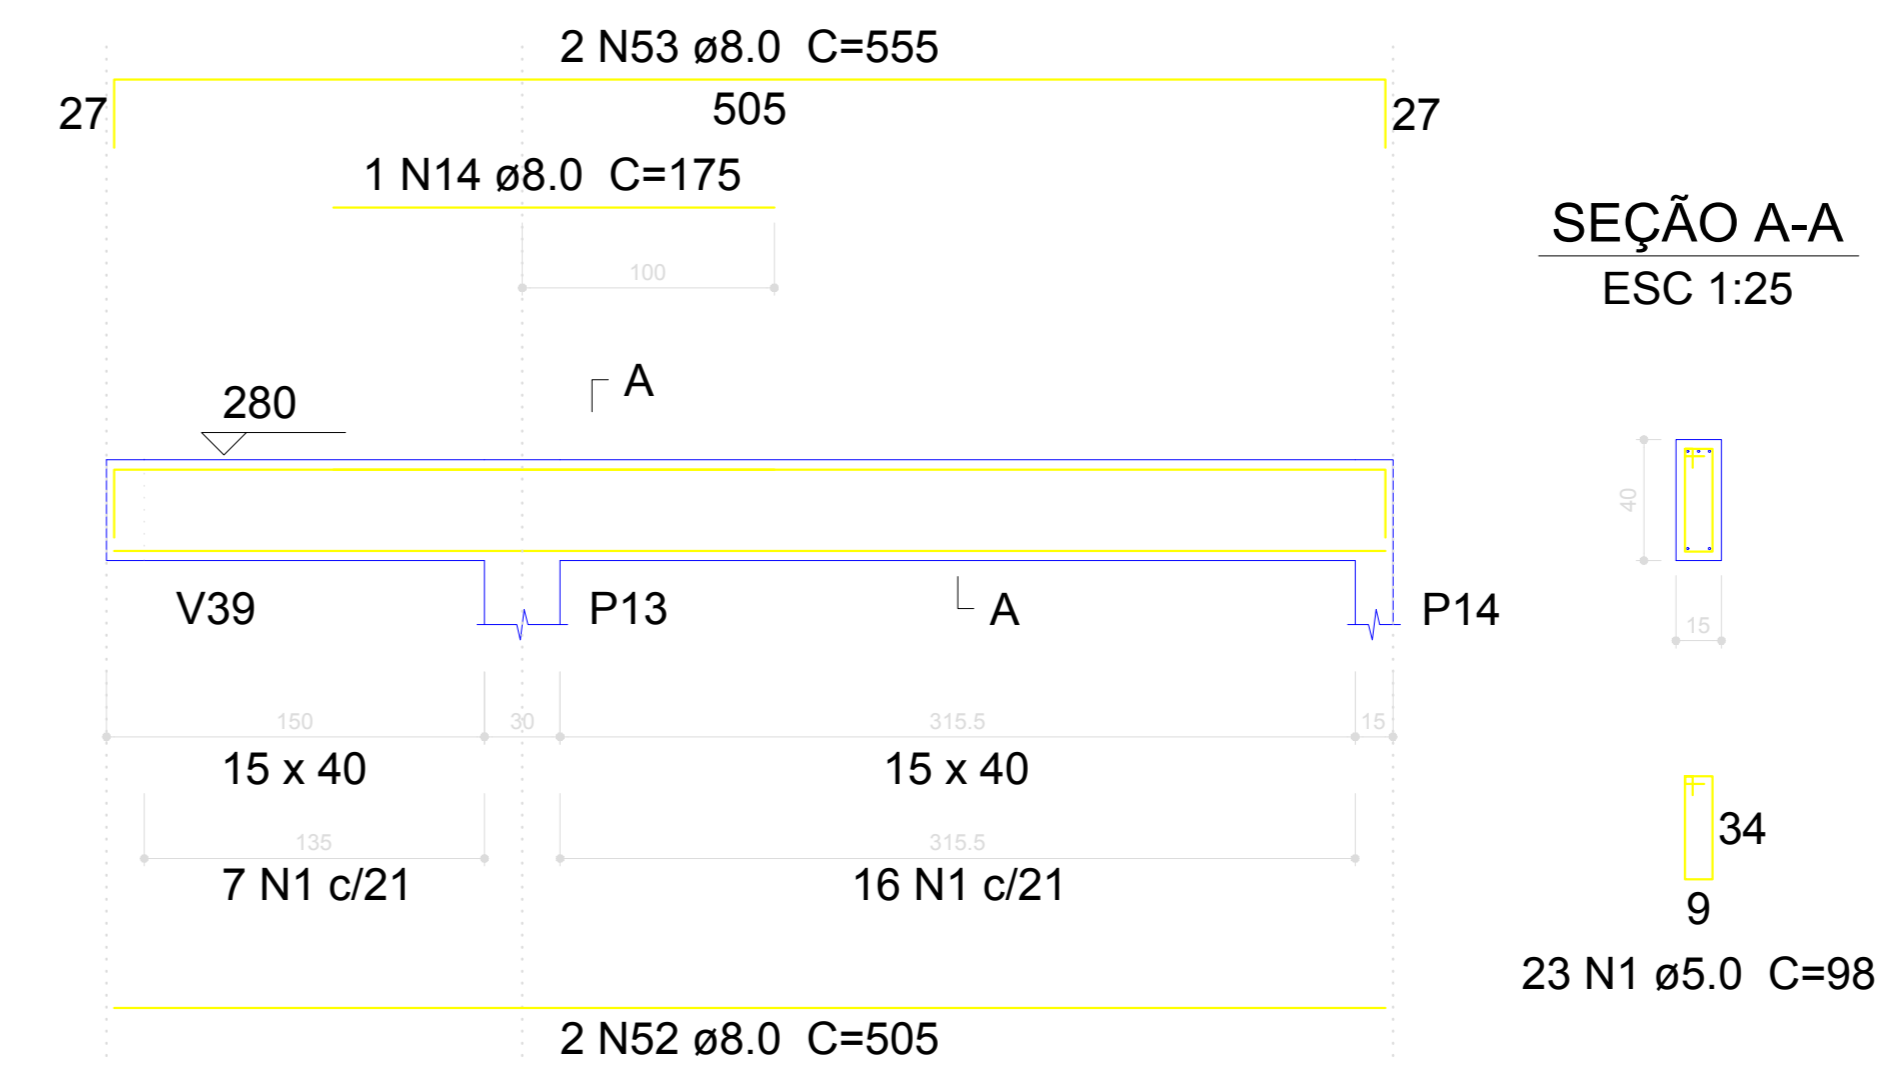


V37
ESC 1:30

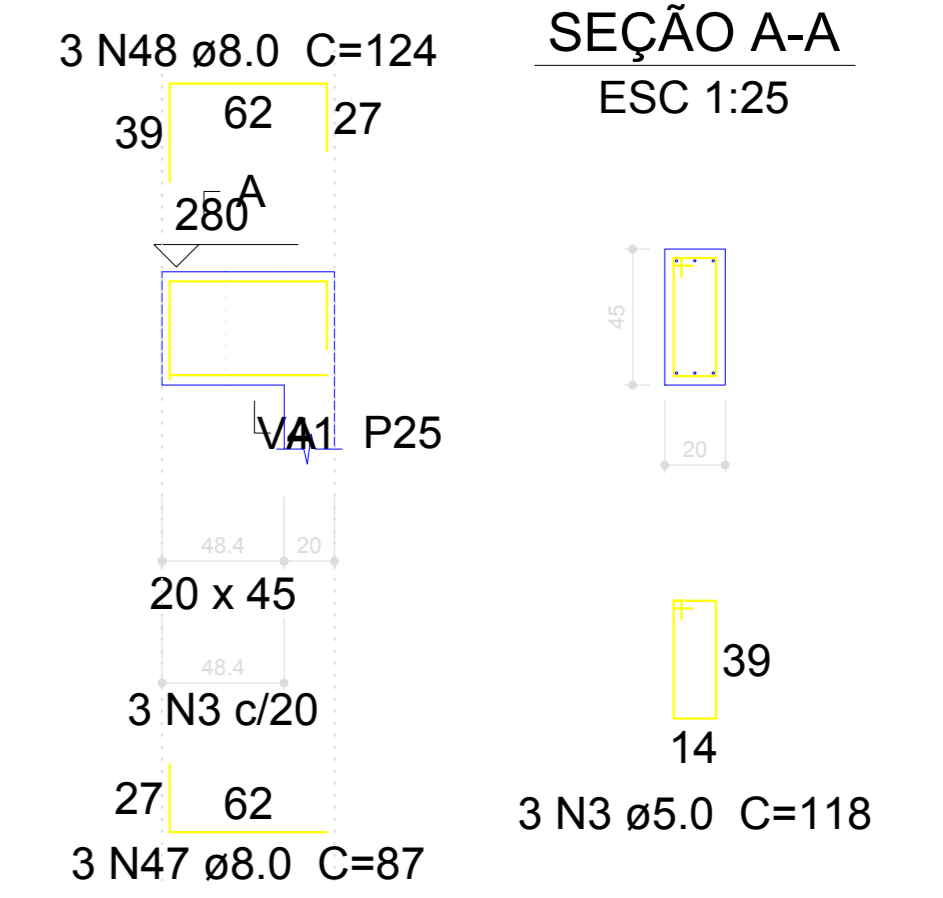


V32
ESC 1:30

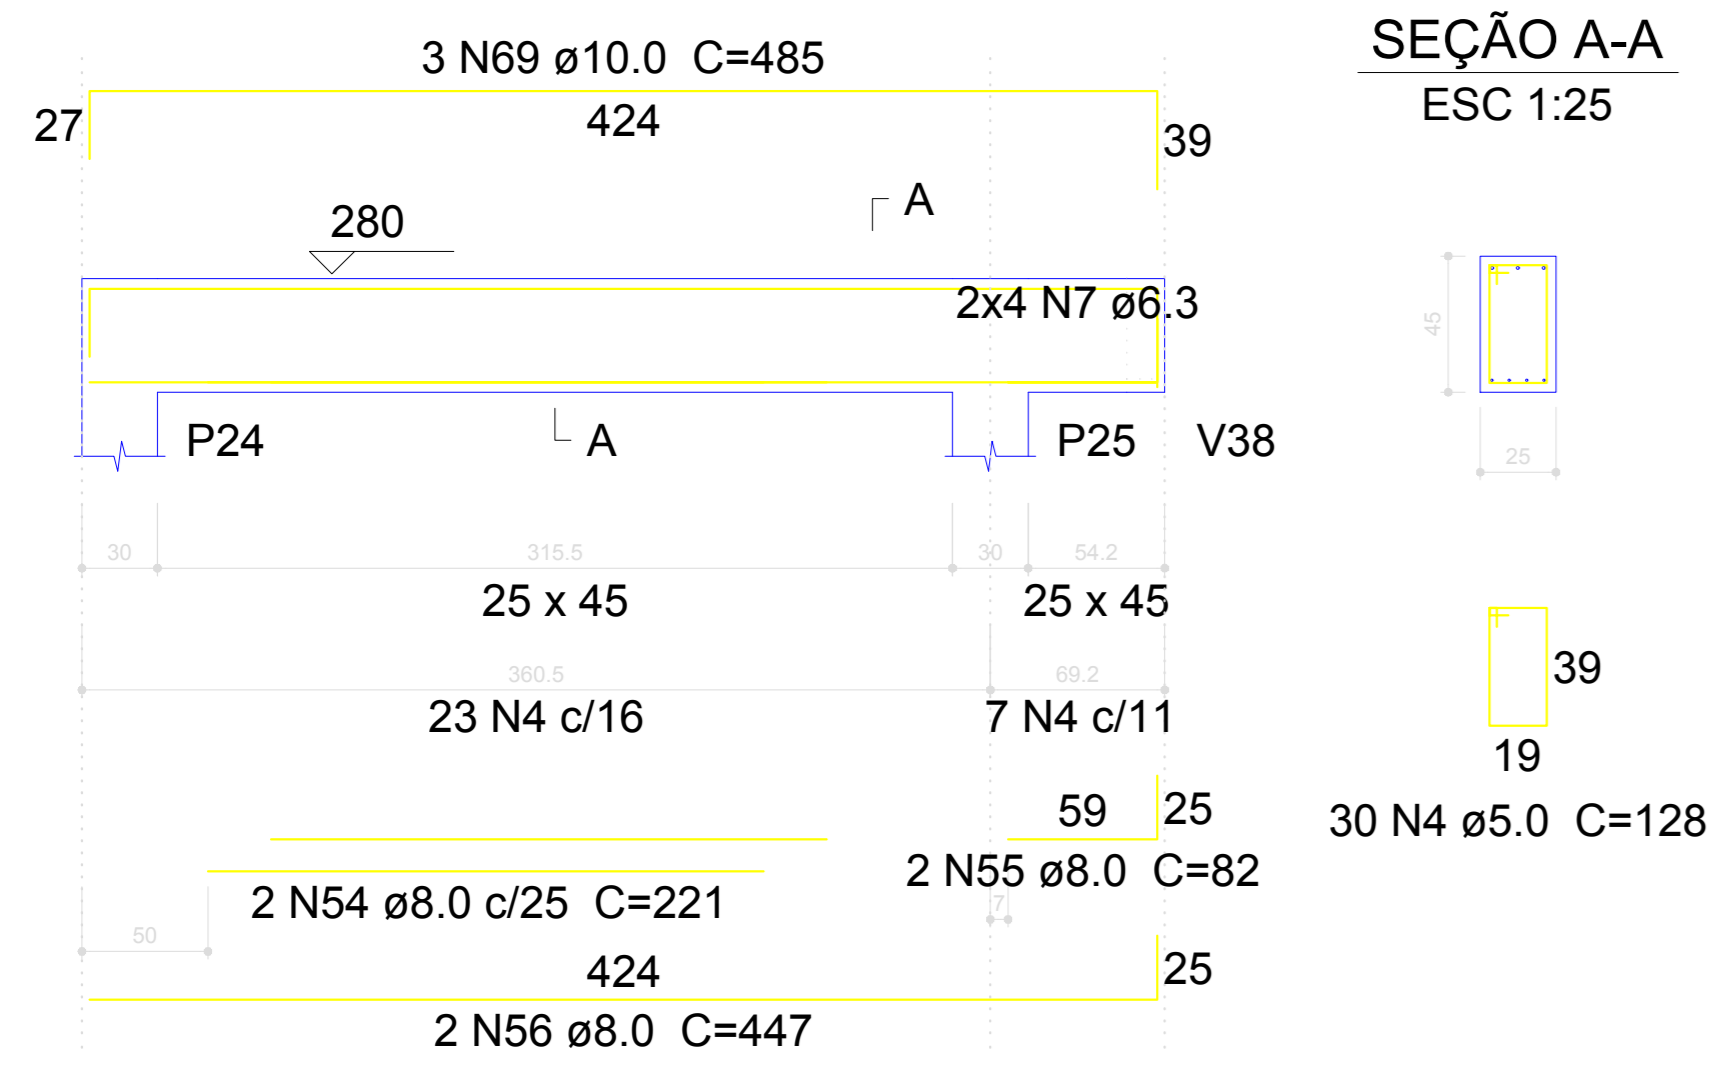


V27
ESC 1:30

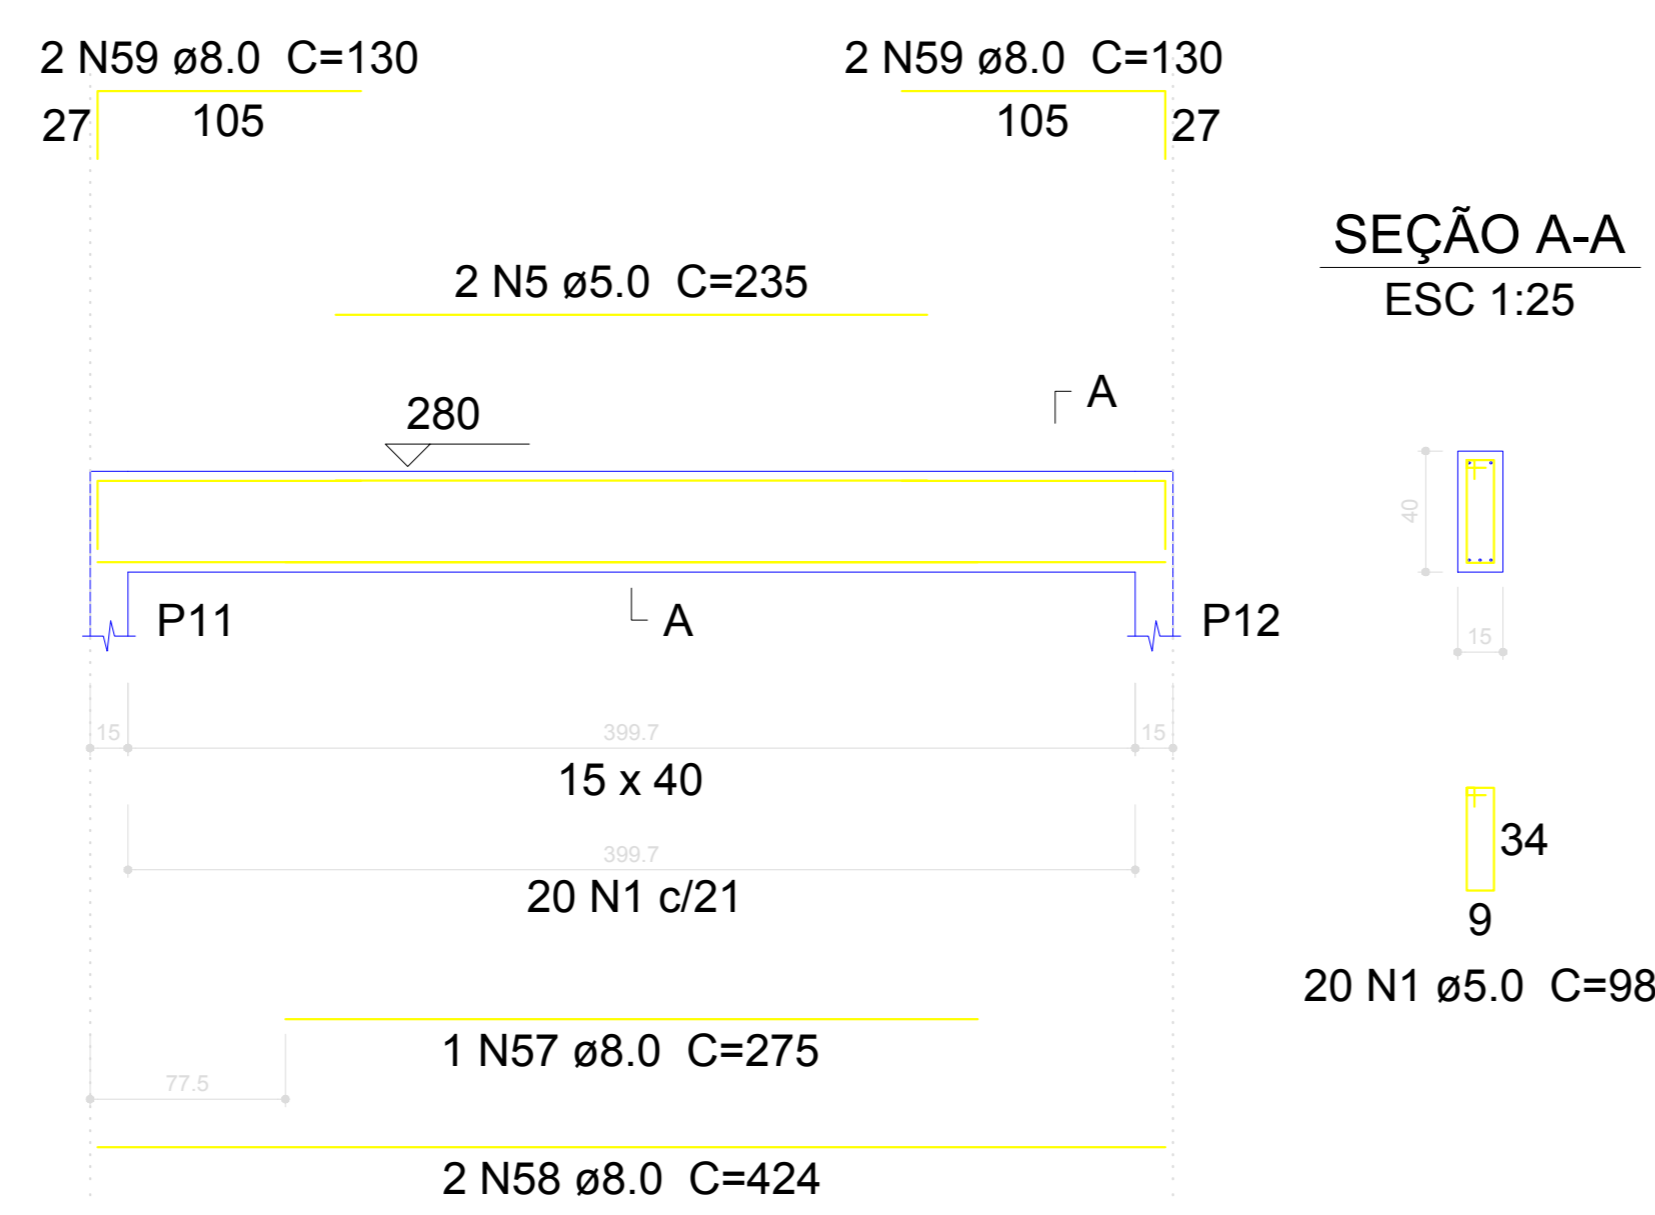

V41
ESC 1:30

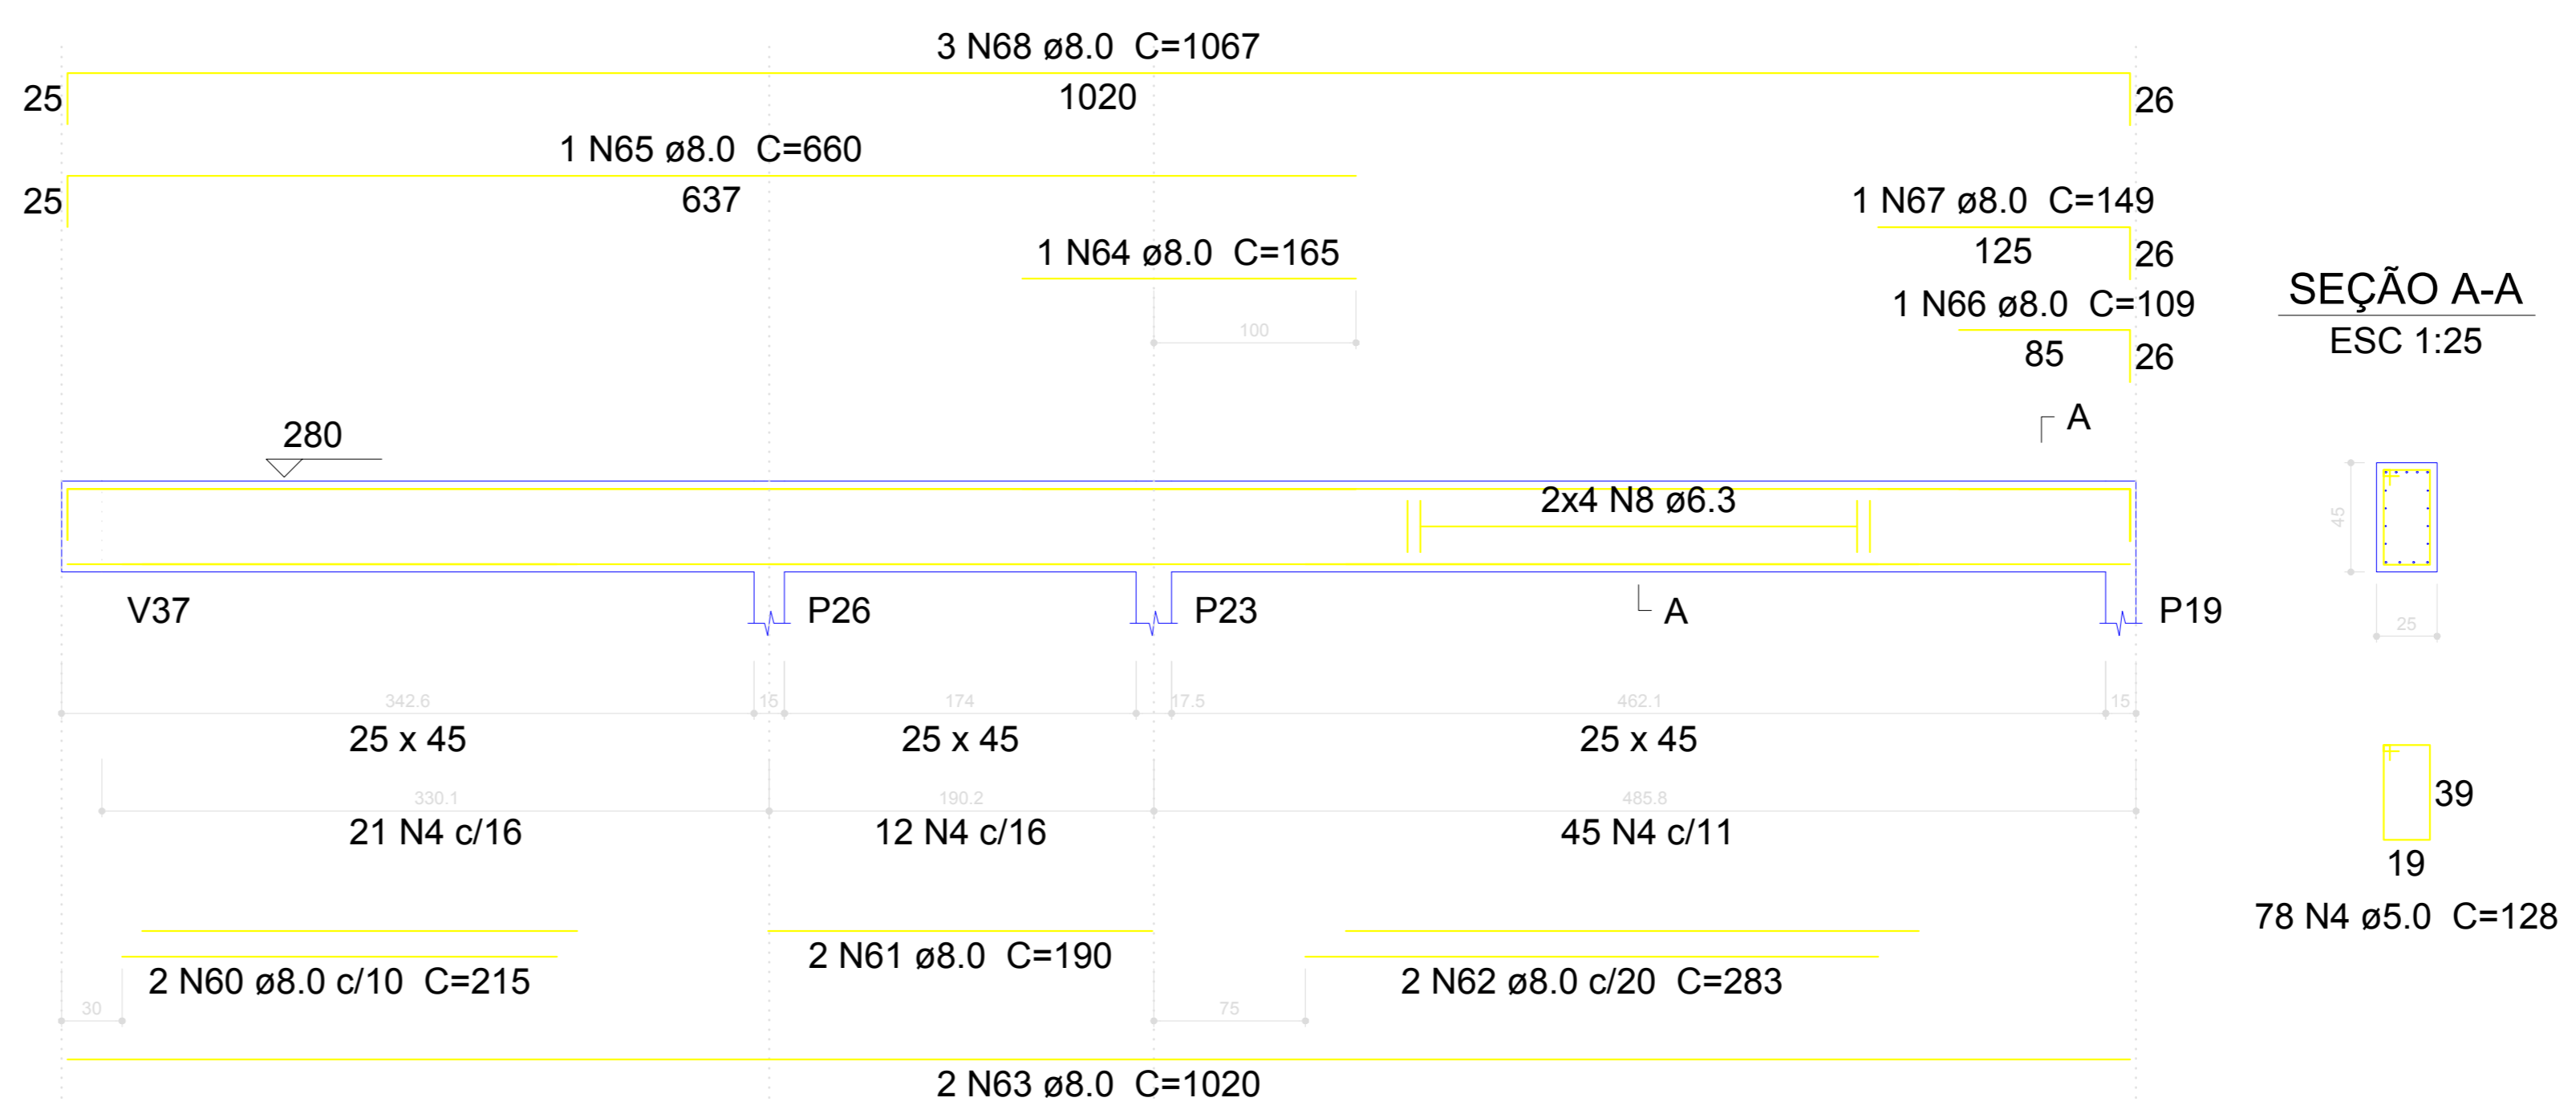

Luiz Carlos Schmulder PREFEITO		Antony N. Fernandes RESPONSÁVEL TÉCNICO	
 PREFEITURA MUNICIPAL DE BOCAINA DO SUL Reforma e Ampliação Creche Raulino Felipe dos Santos Projeto estrutural, detalhamento das vigas nível cobertura 1/2			
Prefeito Luiz Carlos Schmulder Responsável técnico Eng. Antony N. Fernandes		CREA nº 136779-8	Escalas: Indicadas Prancha nº 03/04