




PLANTA BAIXA - TÉRREO
ESC 1:50

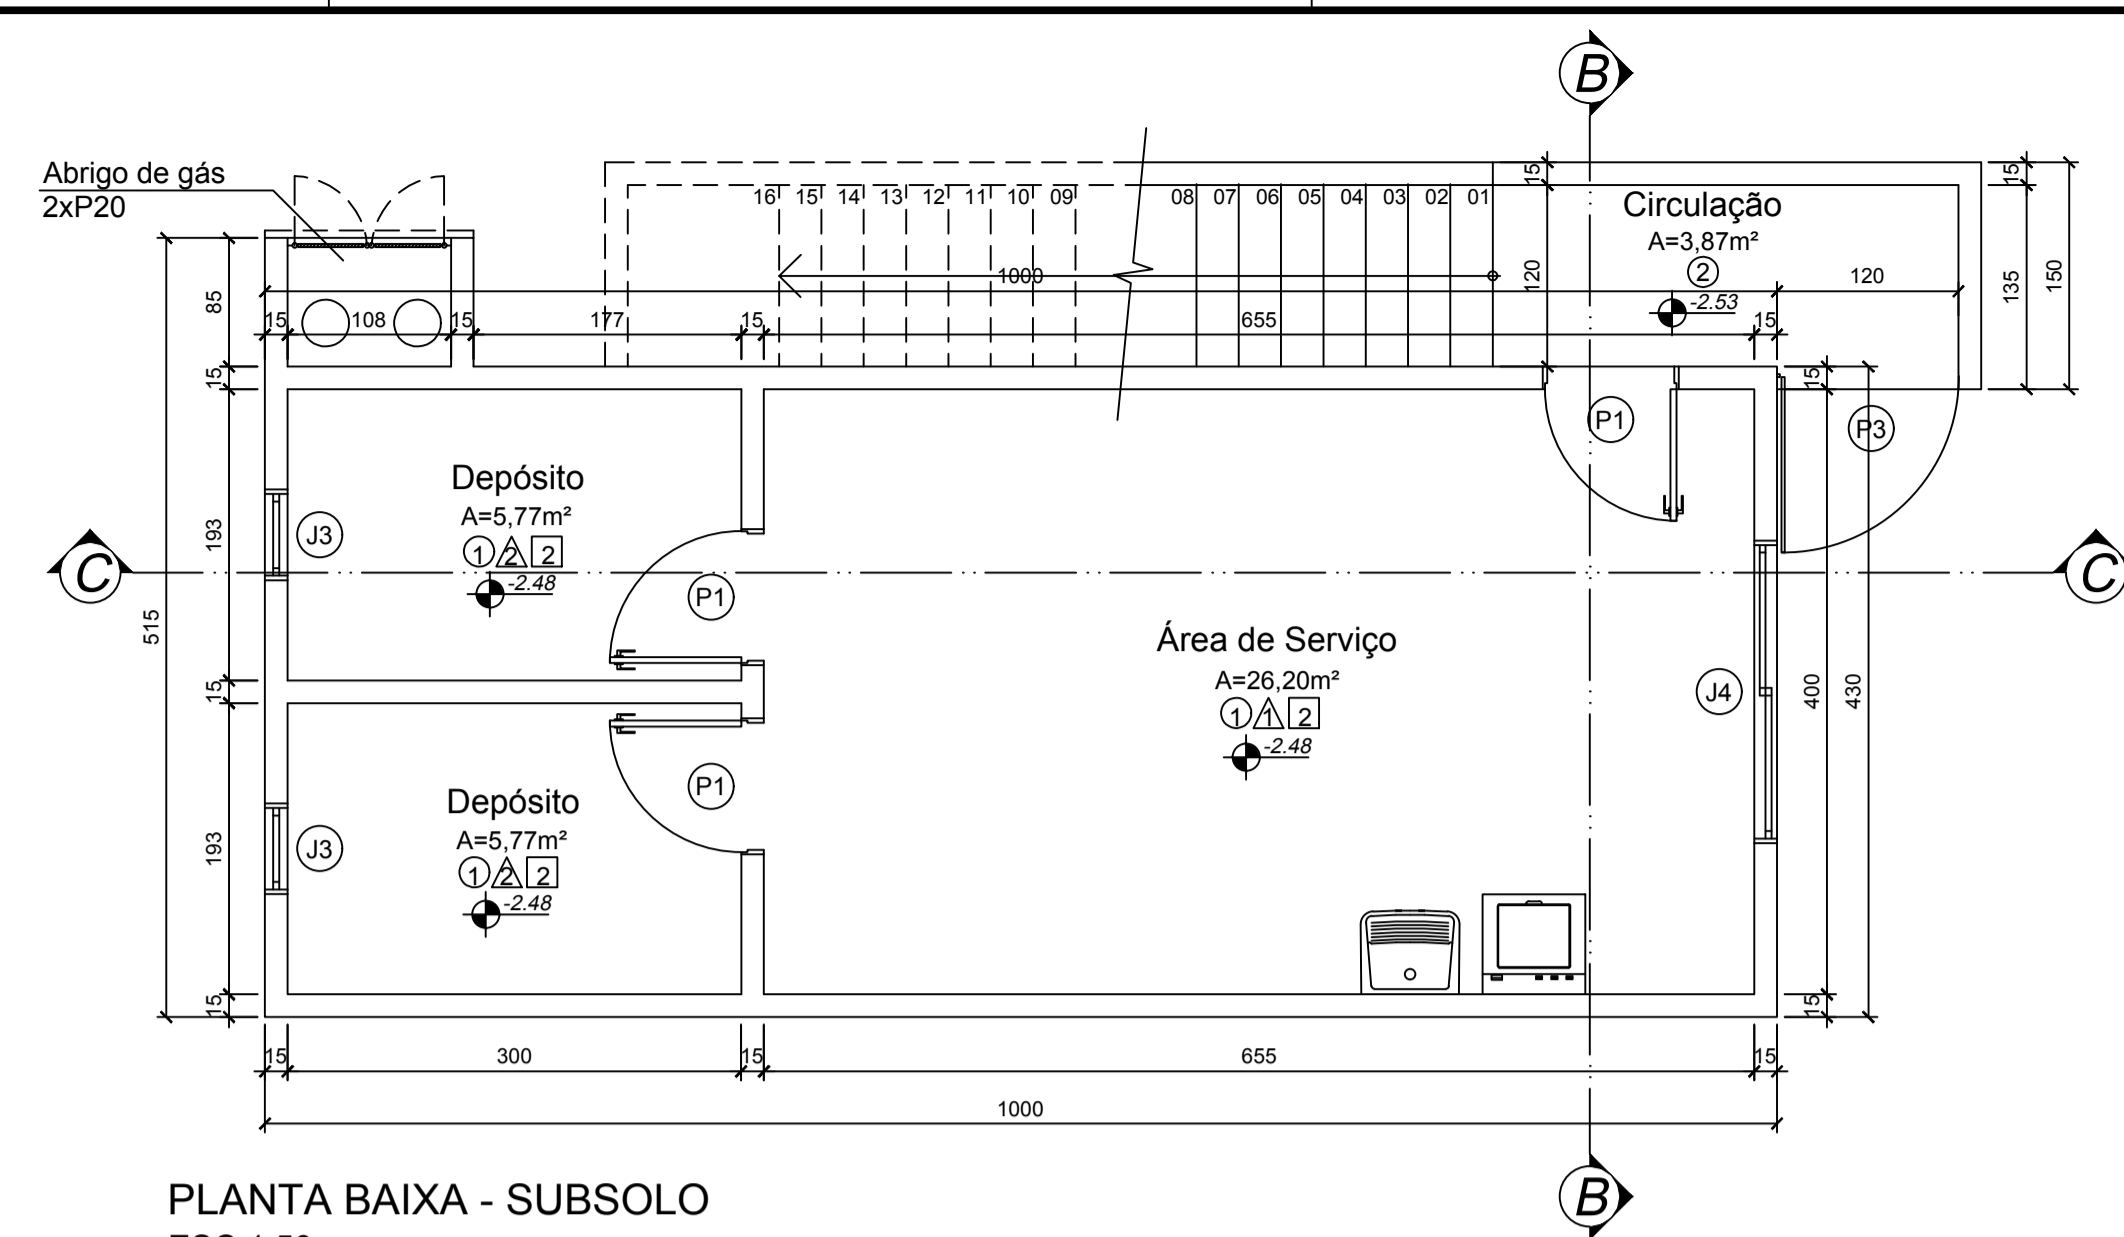


PLANTA BAIXA - SUBSOLO
ESC 1:50

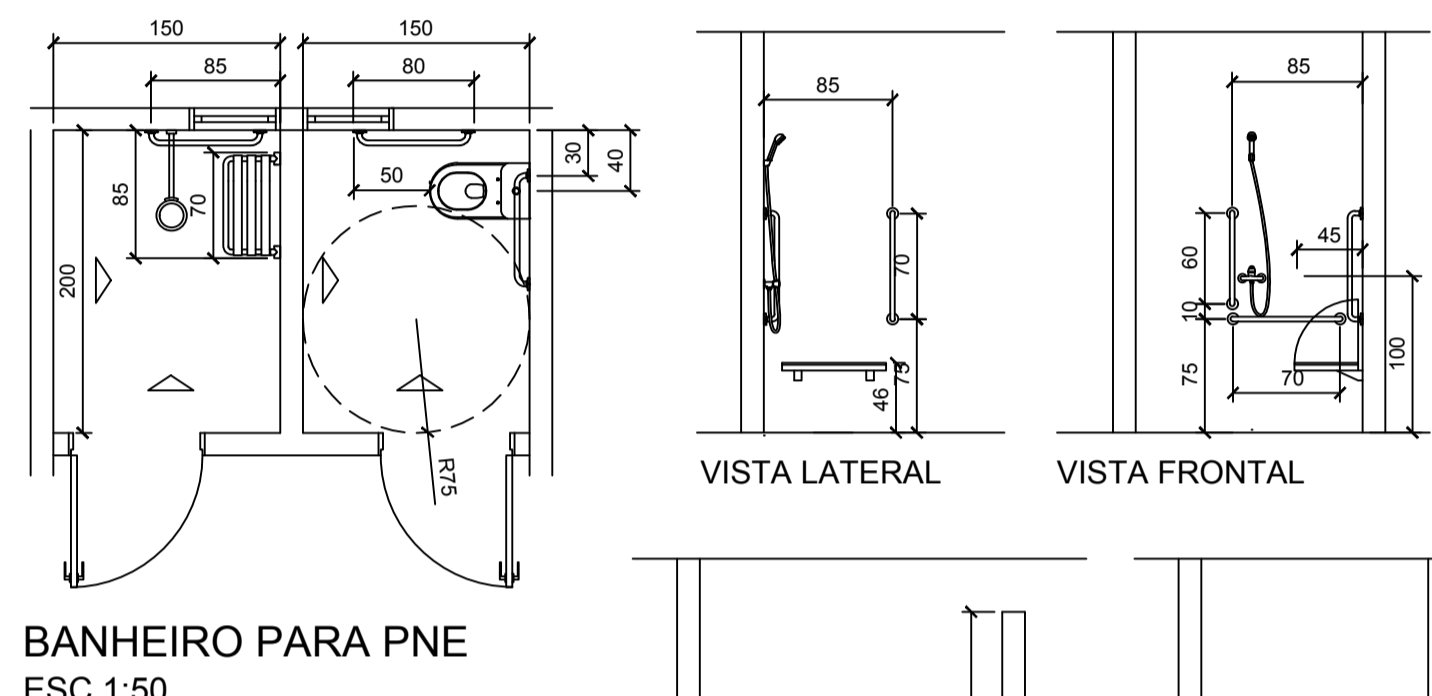

BANHEIRO PARA PNE
ESC 1:50

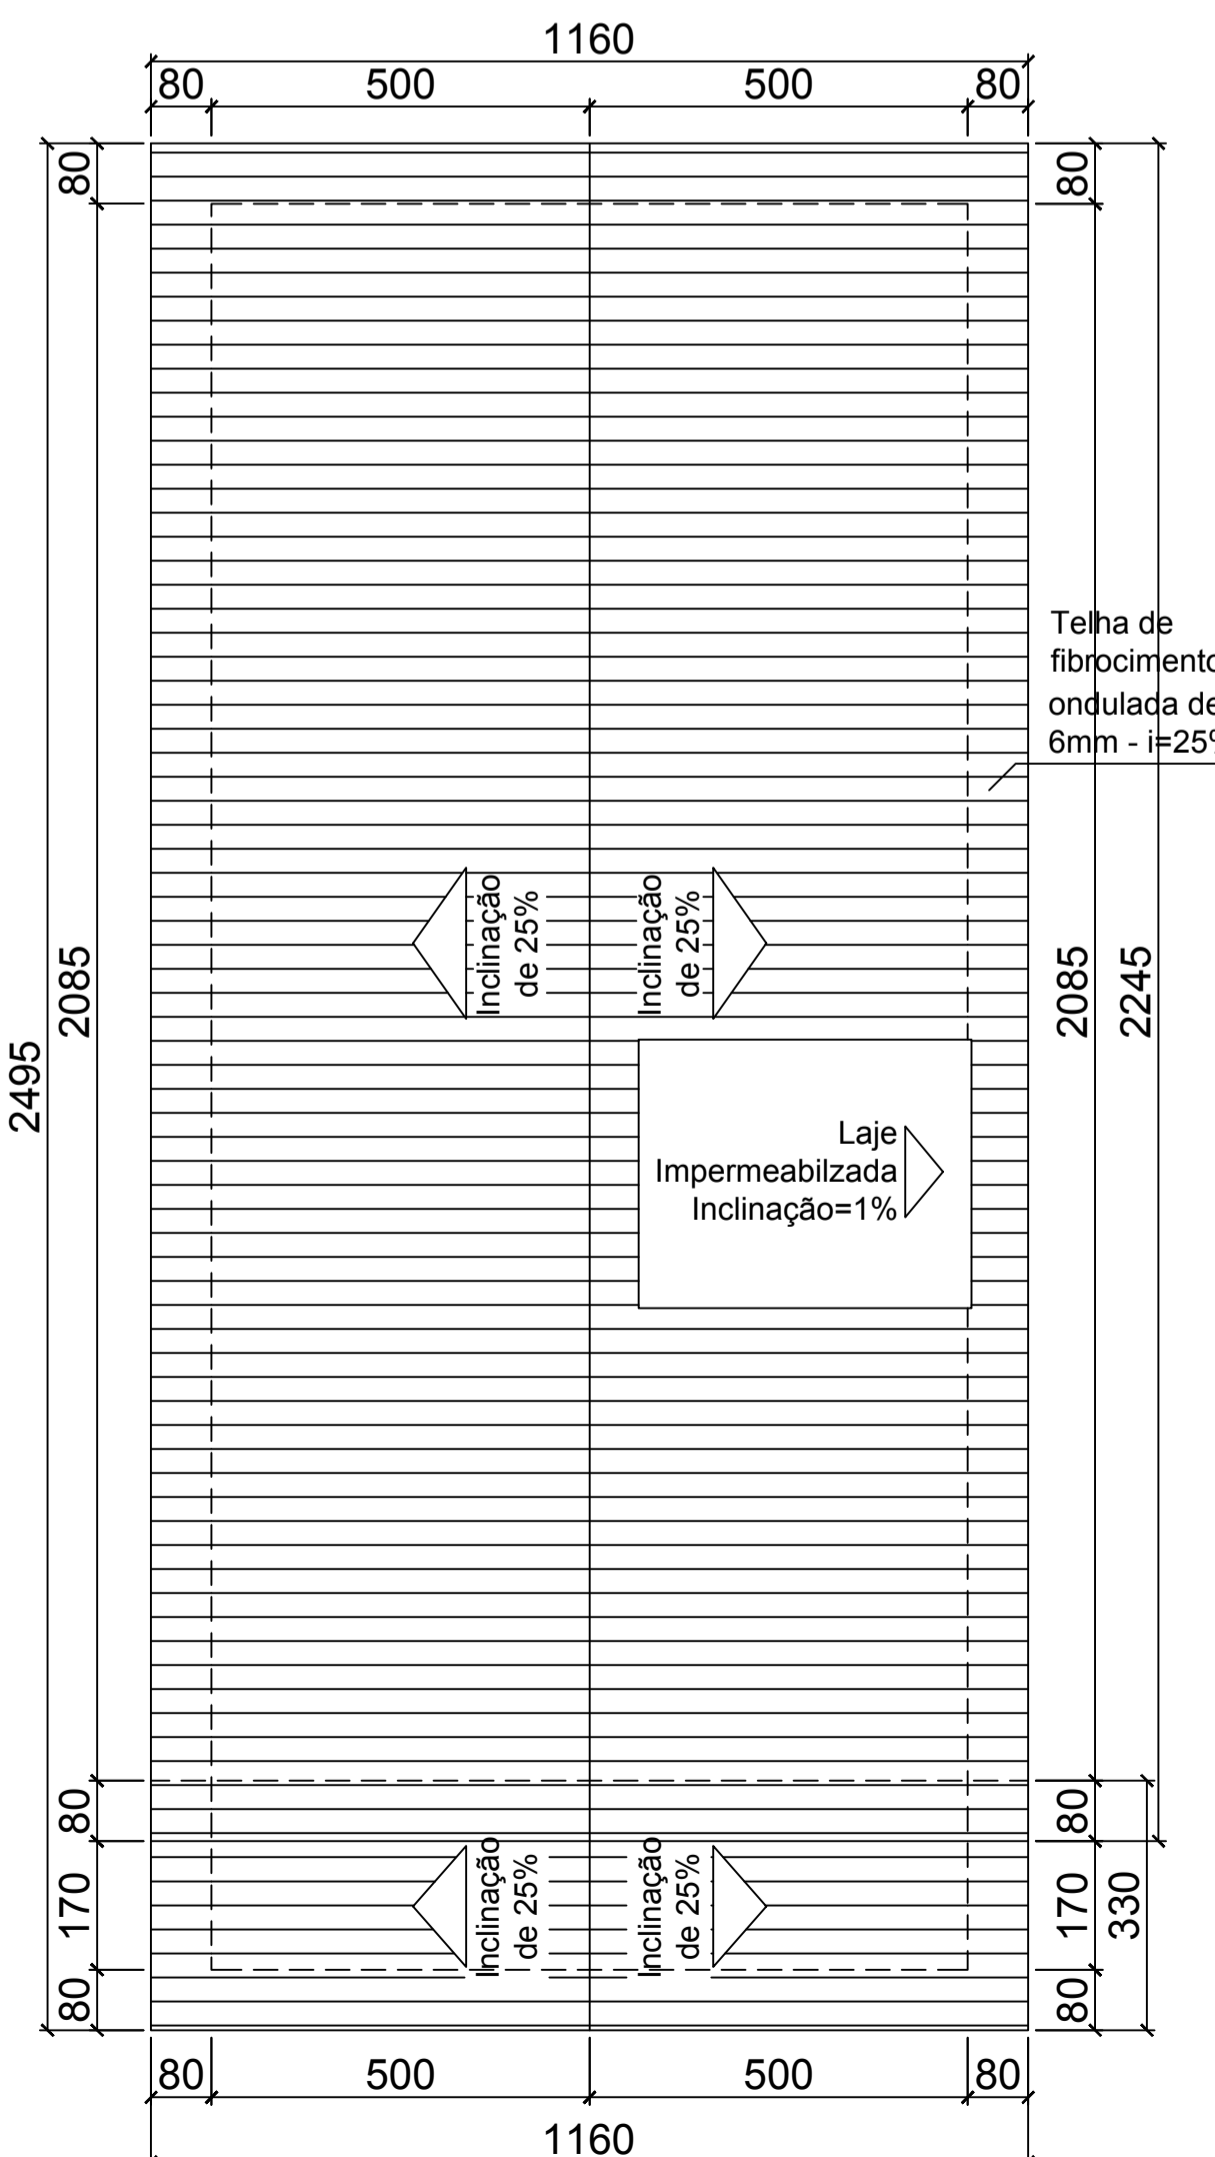

PLANTA DE COBERTURA
ESC 1:100

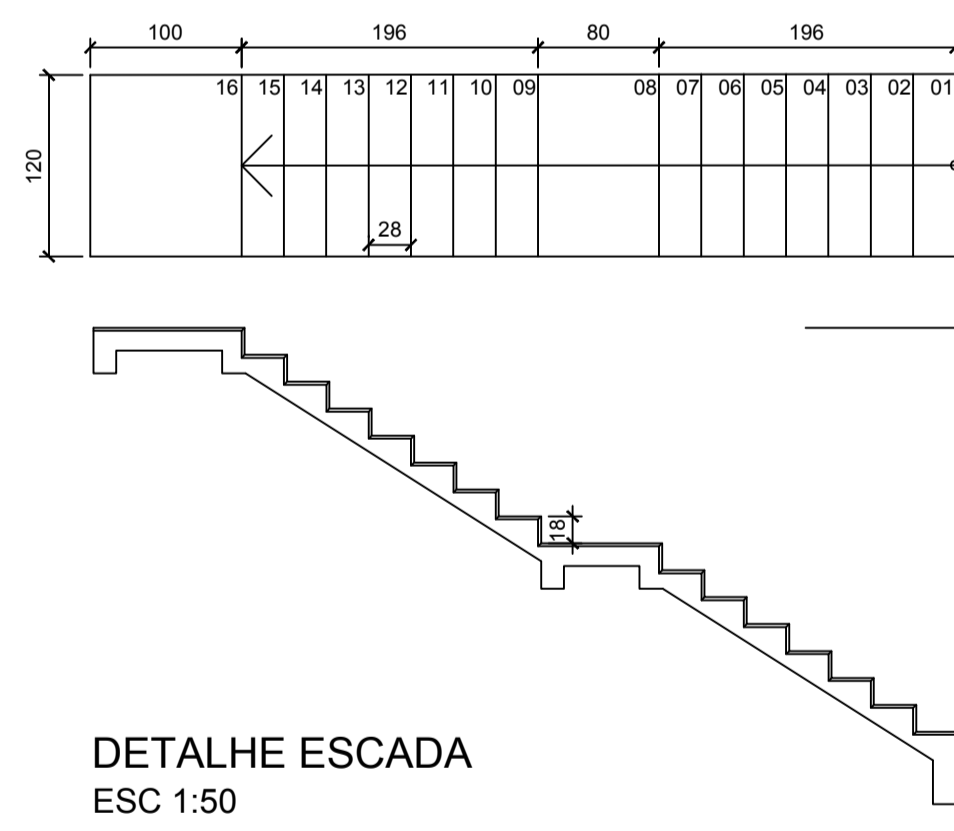

DETALHE ESCADA
ESC 1:50

LEGENDA


- Revestimento de Pisos:
1- Piso cerâmico
2- Piso cerâmico antiderrapante
- △ Paredes:
1- Cerâmica
2- Tinta acrílica
- Forros:
1- PVC
2- Laje

QUADRO DE ÁREAS

PAVIMENTO	ÁREA
TÉRREO	233,50 m ²
SUBSOLO	43,85 m ²
TOTAL	277,35 m²

TABELA DE ESQUADRIAS

COD	TIPO	LARGURA	ALTURA	PARAPEITO	QTD	ÁREA (m ²)
J1	Janela de correr 2 folhas	120	120	90	2	1.44
J2	Janela de correr 2 folhas	150	120	90	5	1.80
J3	Janela máximo-ar	60	60	150	7	0.36
J4	Janela de correr 2 folhas	200	120	90	4	2.40
P1	Porta de abrir	90	210	-	20	1.89
P2	Portão de abrir 2 folhas	200	110	-	1	2.20
P3	Portão de abrir	120	110	-	1	1.32

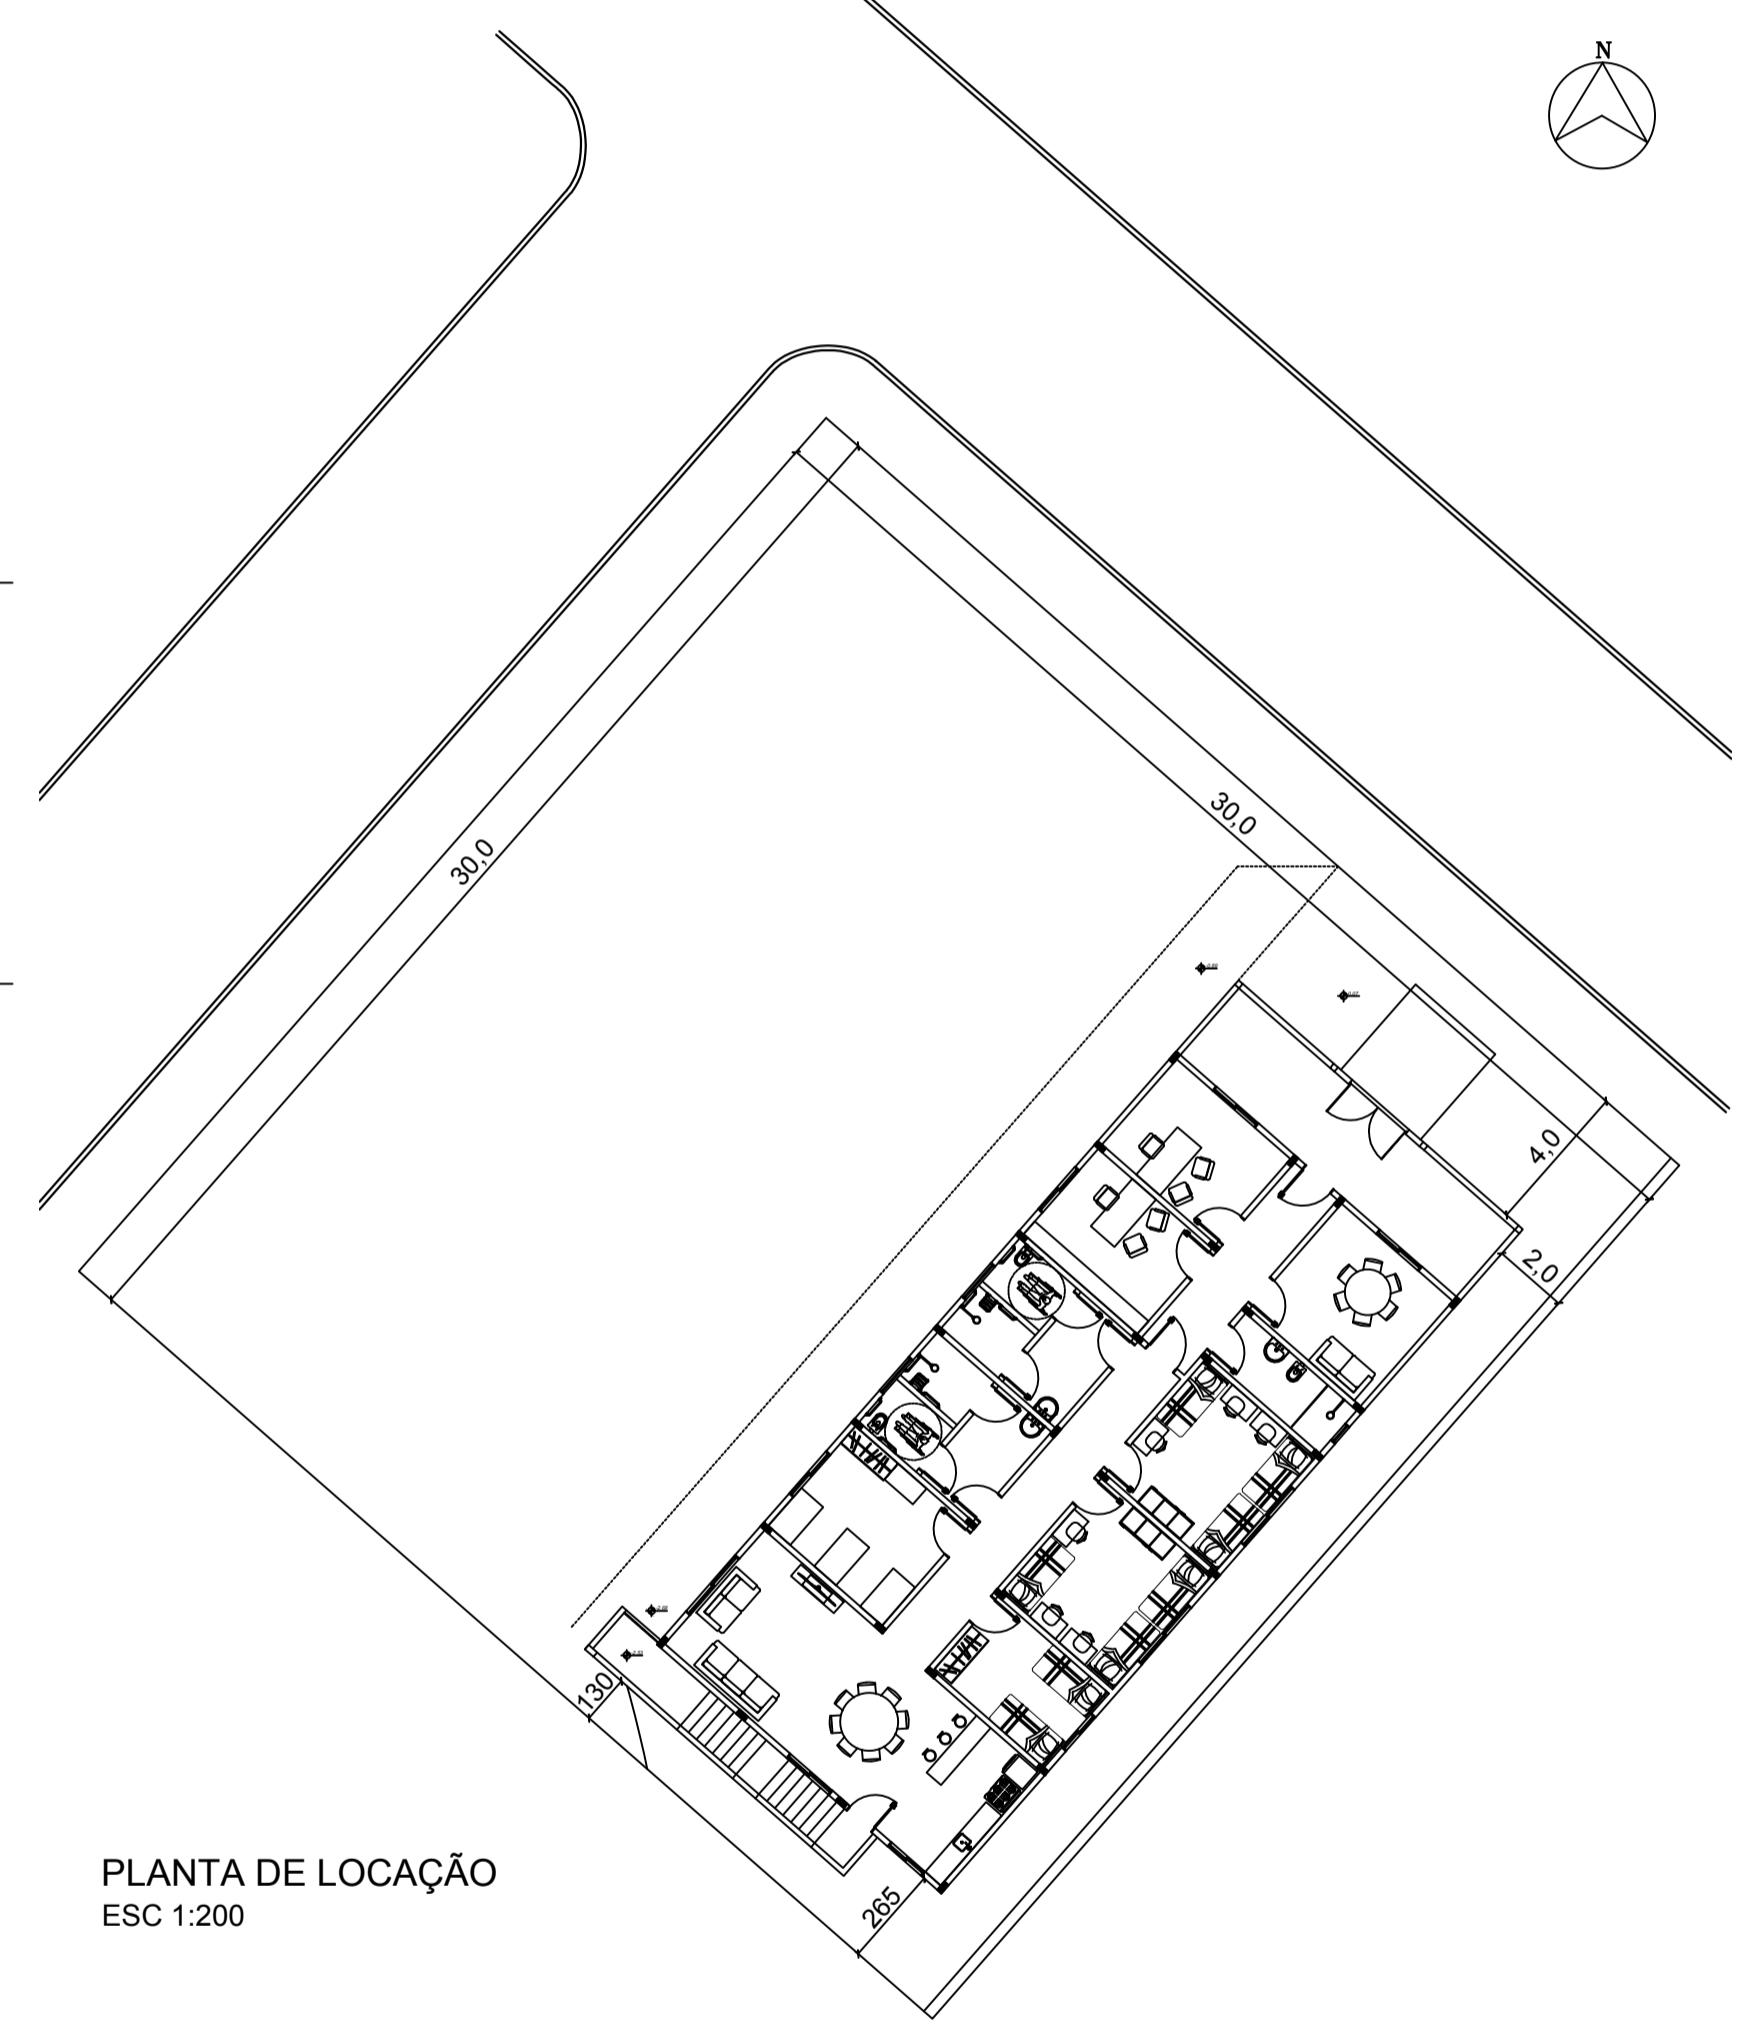

PLANTA DE LOCAÇÃO
ESC 1:200

AMURES ASSOCIAÇÃO DE MUNICÍPIOS DA REGIÃO SERRANA

PREFEITURA MUNICIPAL DE BOCAINA DO SUL - SC 01

ASSESSORIA TÉCNICA **OBRA:**

PROJETO: James André Clauberg
Eng. Civil - CREA 45.160-6

PREFEITO: Luís Carlos Schmulder

DESENHO: Mariane de M. Mota

Projeto Arquitetônico Casa de Acolhimento para Crianças e Jovens Bocaína do Sul - SC

Planta Baixa
Planta de Cobertura
Tabela de Esquadrias
Locação
Detalhe

Escala: Indicada **DATA:** março/2020