



ESCALA: 1 : 75

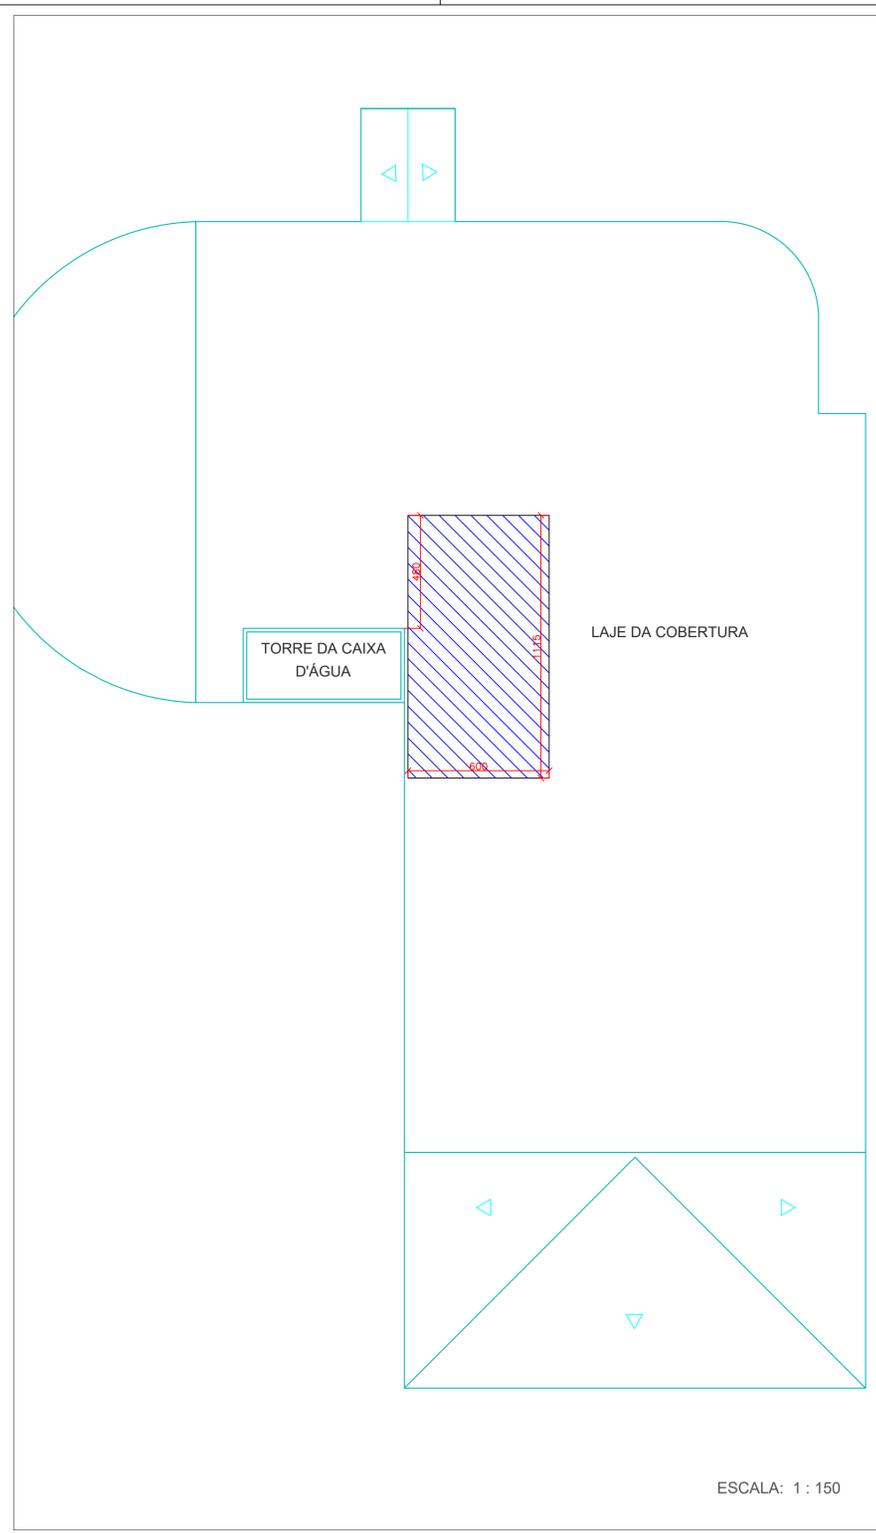

ESCALA: 1 : 150

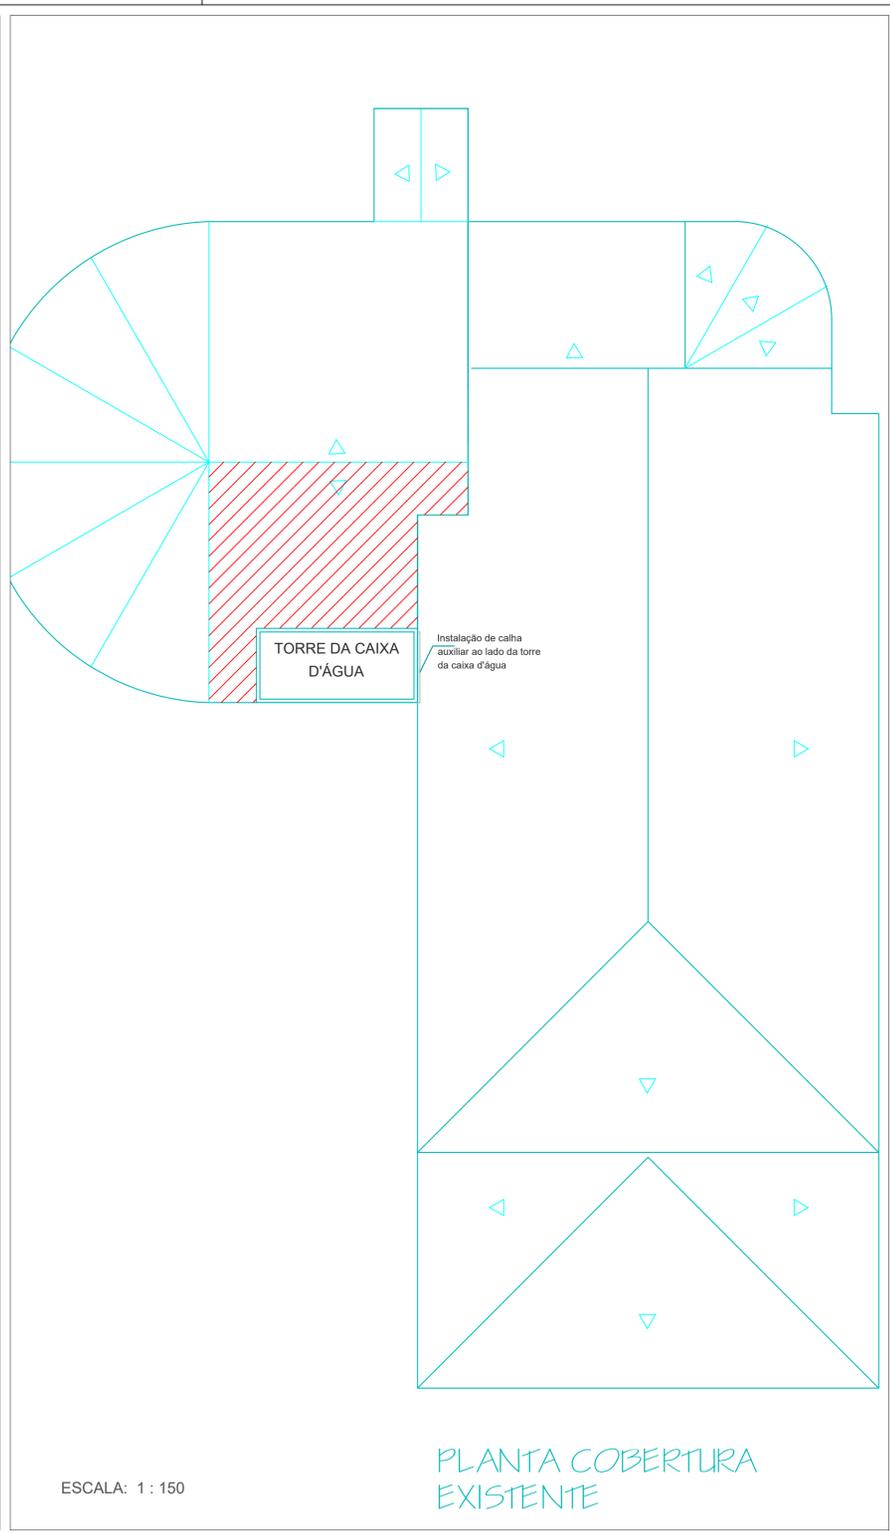

ESCALA: 1 : 150

PLANTA COBERTURA EXISTENTE

**LEGENDA PARA MODIFICAÇÕES**

Cor	Descrição
Amarelo	Piso a substituir
Azul	Laje de cobertura a impermeabilizar
Vermelho	Revisão de cobertura

Luiz Carlos Schmuler  
PREFEITO

Thiago Rocha Karnopp  
RESPONSÁVEL TÉCNICO

**PREFEITURA MUNICIPAL DE BOCAINA DO SUL**

ESCOLA PADRE THEODORO

LEVANTAMENTO PARA MANUTENÇÃO

PREFEITO Luiz Carlos Schmuler	DATA 23/06/2020	ESCALAS Indicadas
RESPONSÁVEL TÉCNICO Eng. Thiago Rocha Karnopp	CREA/SC nº 163030-6	PRANCHA 01/03