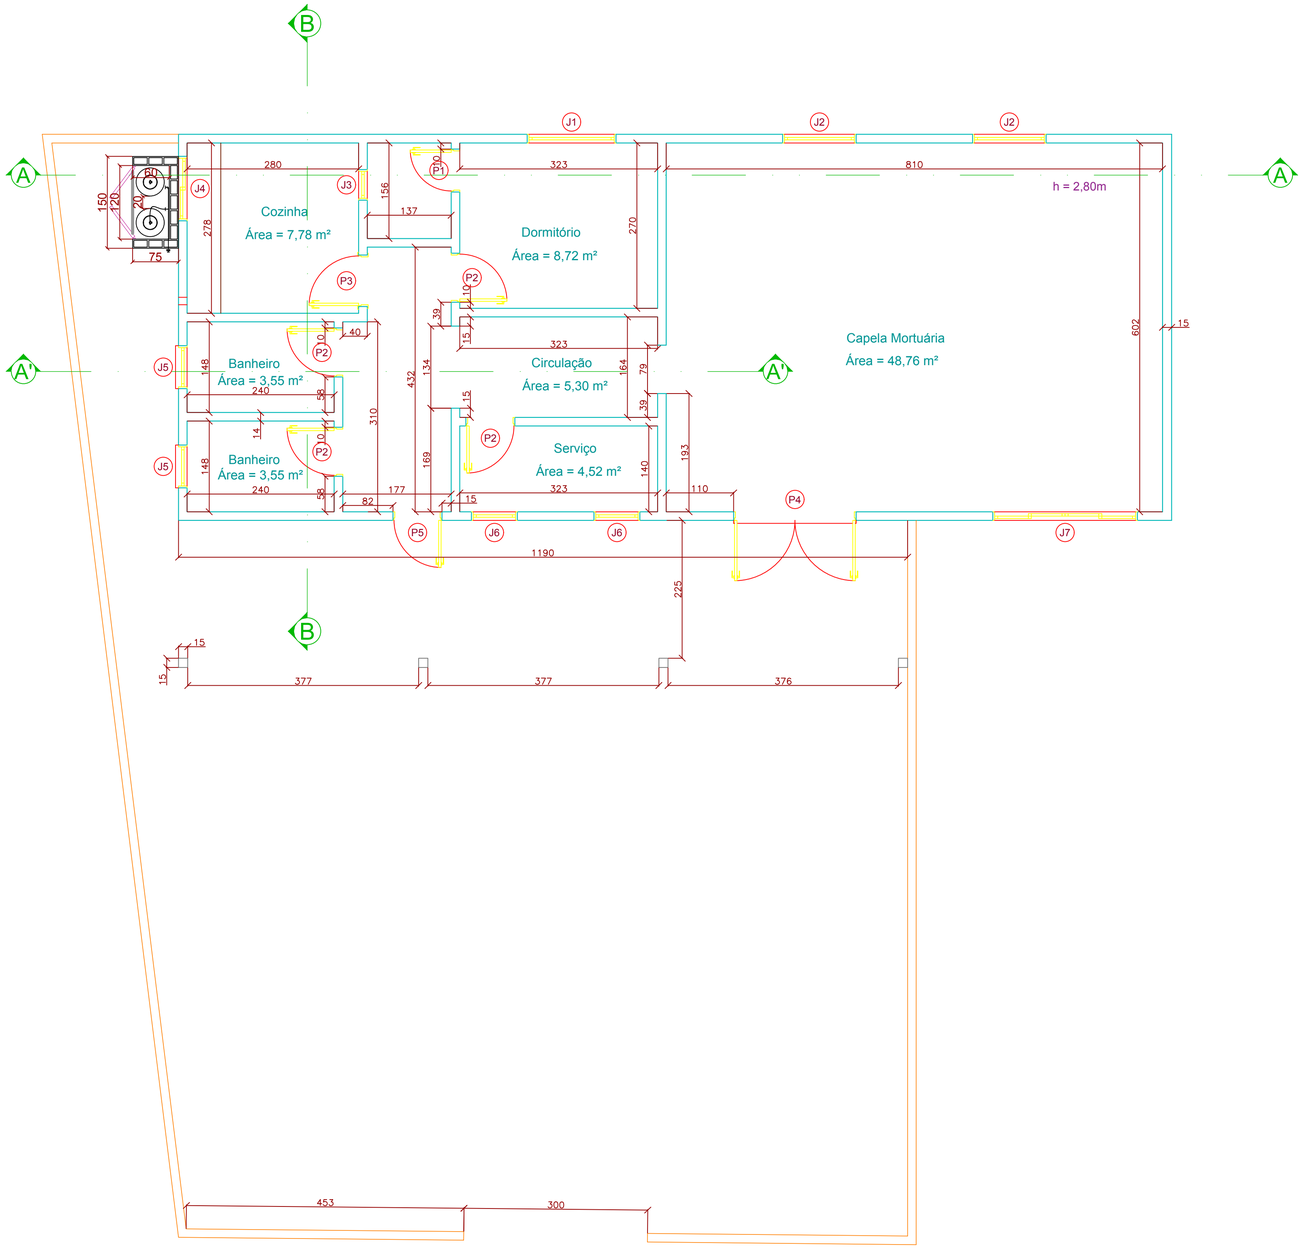

ARQUITETÔNICO MODIFICAÇÕES
ESCALA: 1 : 50 (Centímetros)

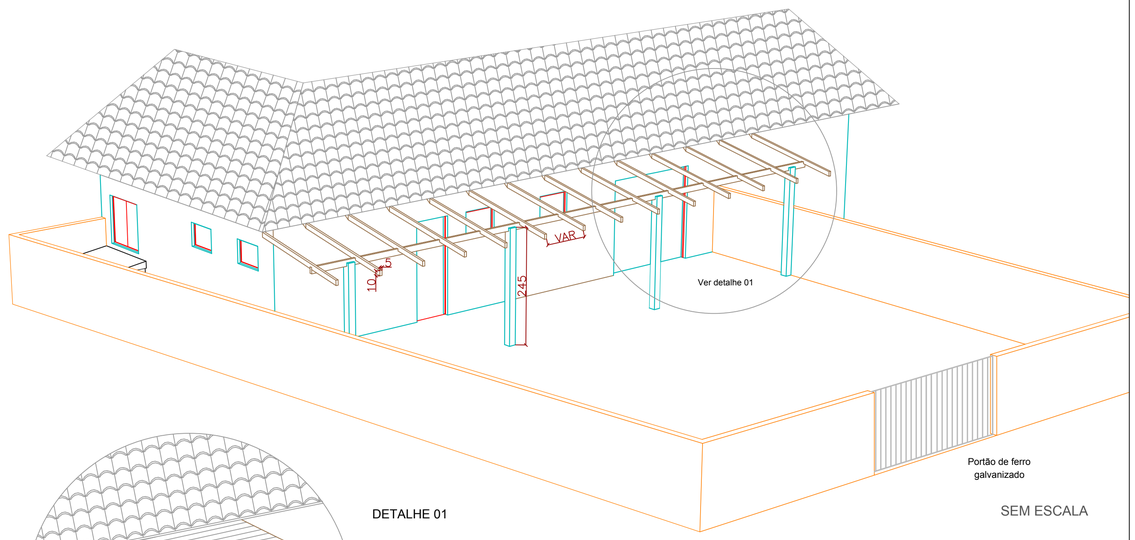

SEM ESCALA

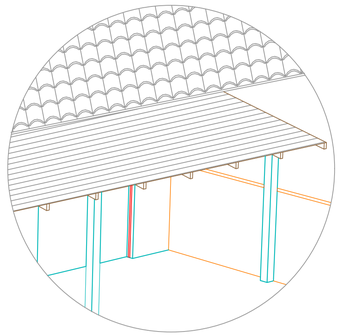

DETALHE 01

O FORRO DEVERÁ SER EXECUTADO NO SENTIDO TRANSVERSAL AOS CAIBROS.

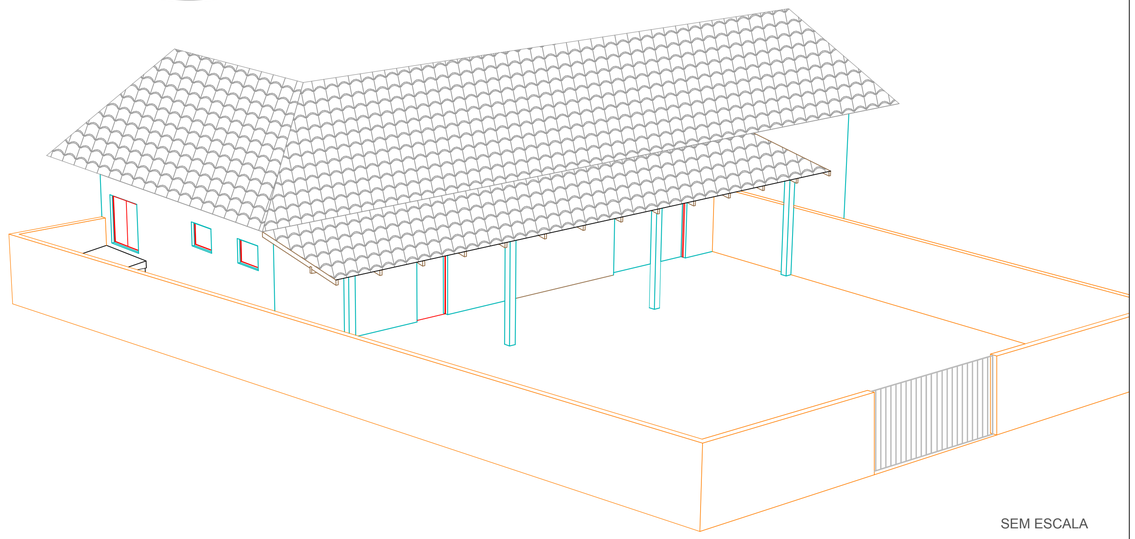

SEM ESCALA

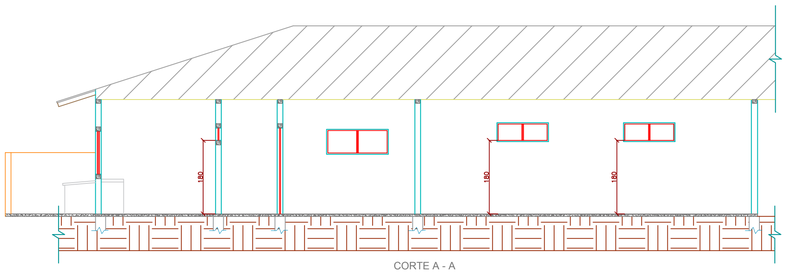

CORTE A - A

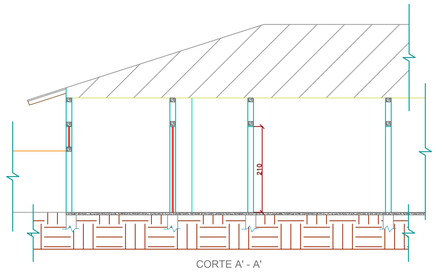

CORTE A' - A'

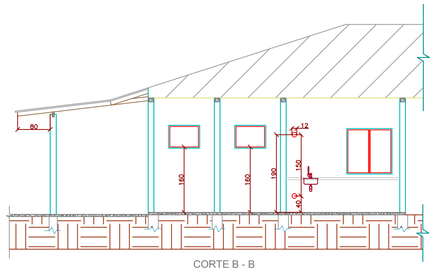

CORTE B - B

ESCALA: 1 : 75 (Centímetros)

Luiz Carlos Schmuler
PREFEITO

Thiago Rocha Karnopp
RESPONSÁVEL TÉCNICO

PREFEITURA MUNICIPAL DE BOCAINA DO SUL

CAPELA MORTUÁRIA (PIURRAS)

PROJETO ARQUITETÔNICO

PREFEITO Luiz Carlos Schmuler	DATA 08/04/2020	ESCALAS Indicadas
RESPONSÁVEL TÉCNICO Eng. Thiago Rocha Karnopp	CREA/SC n° 163030-6	PRANCHA 02/02