








PROJETO HIDRÁULICO
ESCALA: 1 : 50 (Centímetros)

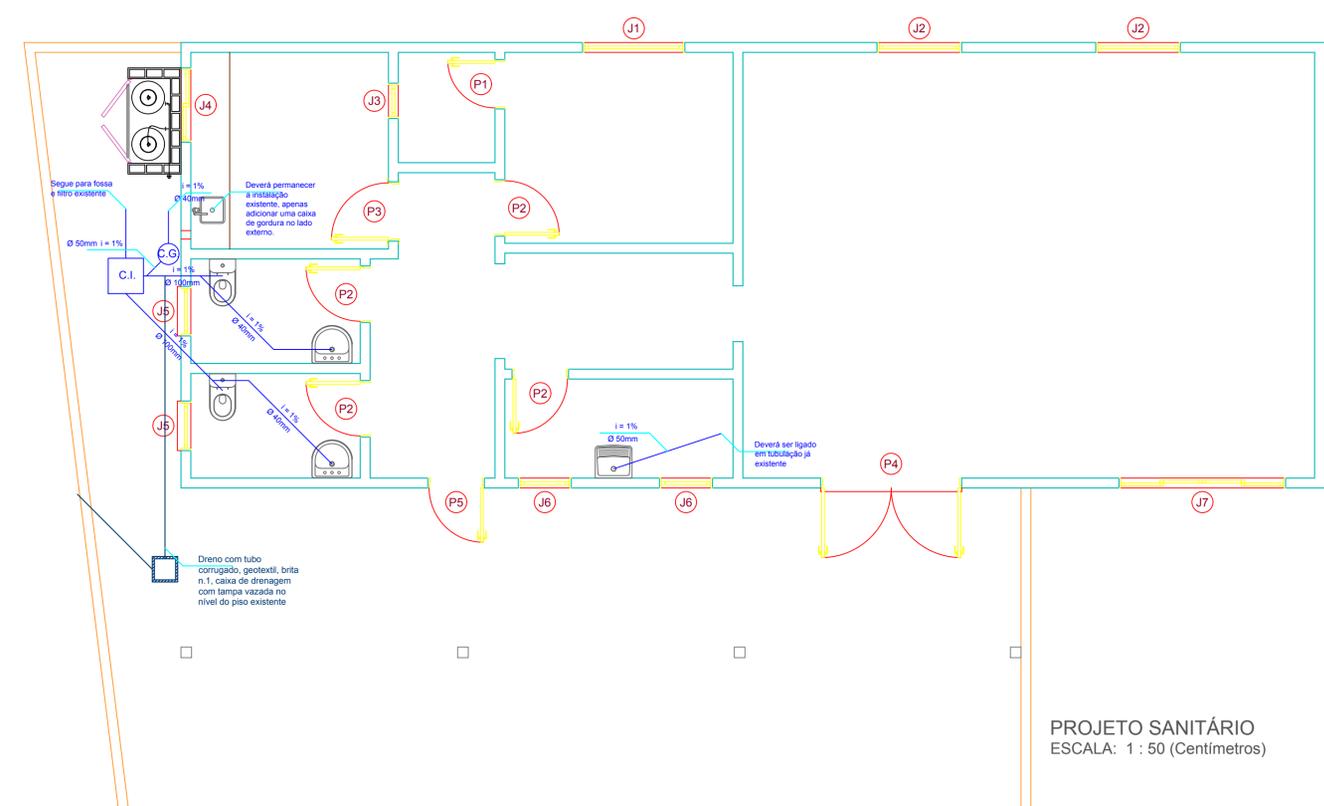

PROJETO SANITÁRIO
ESCALA: 1 : 50 (Centímetros)

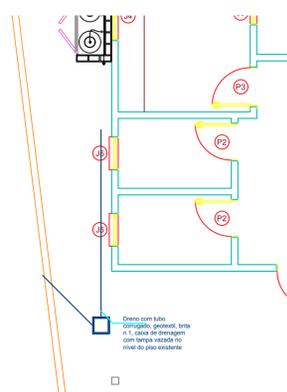

Legenda	
V.S	Vaso Sanitário com caixa acoplada - Joelho PVC sold./rosca 25 mm - 1/2"
LV	Lavatório - Joelho PVC soldável/rosca 25 mm - 1/2"
TQ	Tanque de área de serviço - Joelho PVC soldável /rosca 25 mm - 3/4"
R.G.	Registro de Gaveta - Adaptador PVC soldável/rosca 25 mm - 3/4"
CAF.	Coluna de Água Fria
C.I.	Caixa de Inspeção
i.	Indicação de Inclinação de tubulações
C.G.	Caixa de Gordura

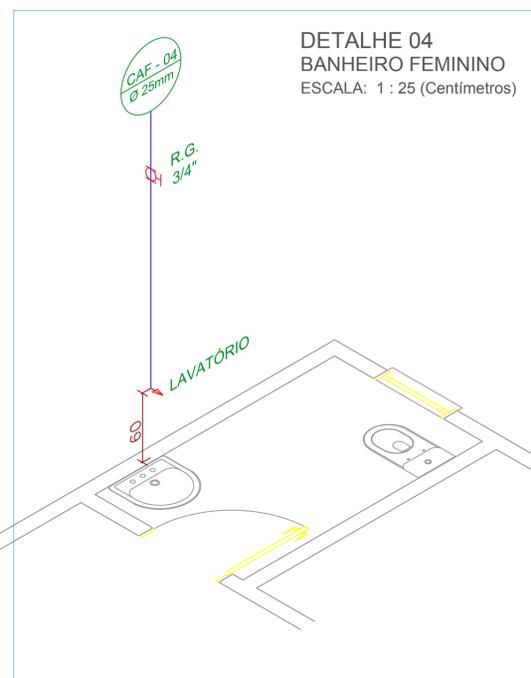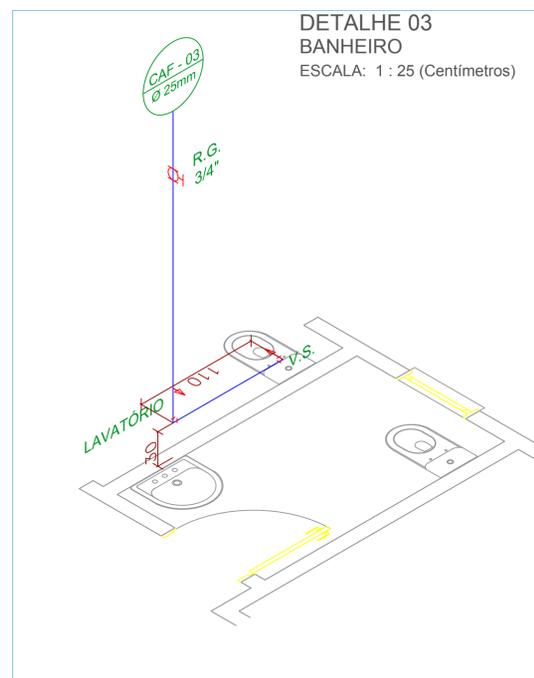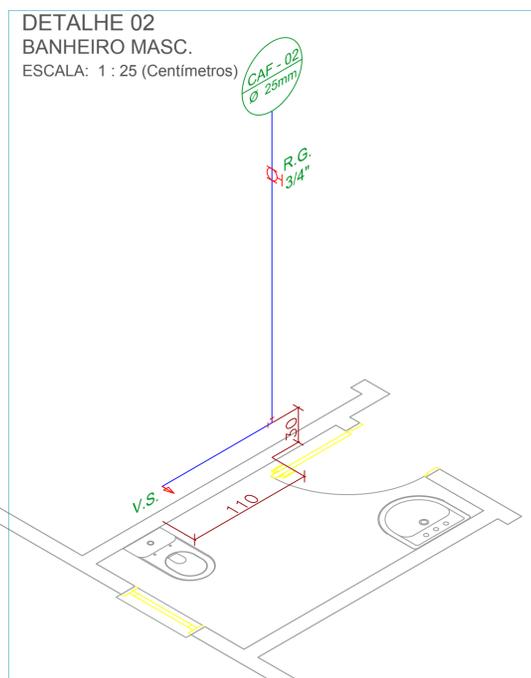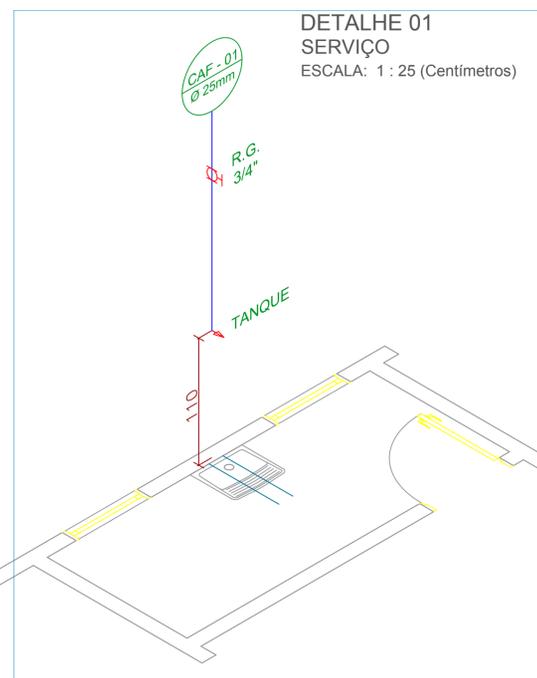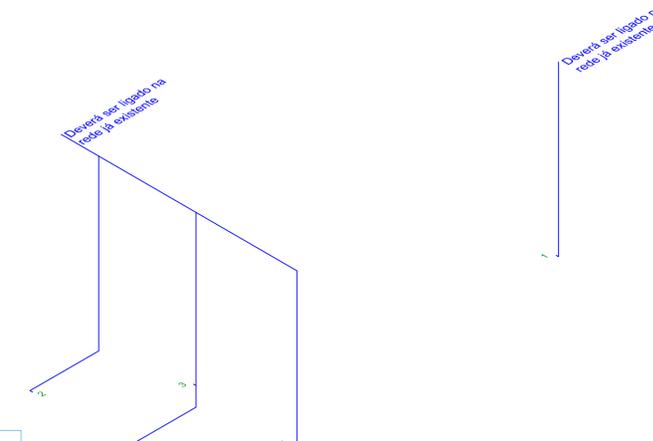

DETALHE 05
PONTOS DE CONSUMO

Luiz Carlos Schmulder
PREFEITO

Thiago Rocha Karnopp
RESPONSÁVEL TÉCNICO

PREFEITURA MUNICIPAL DE BOCAINA DO SUL

CAPELA MORTUÁRIA (PIURRAS)

PROJETO HIDROSSANITÁRIO

PREFEITO Luiz Carlos Schmulder	DATA 08/04/2020	ESCALAS Indicadas
RESPONSÁVEL TÉCNICO Eng. Thiago Rocha Karnopp	CREA/SC n° 163030-6	PRANCHA 01/01