



ESCALA: 1 : 75

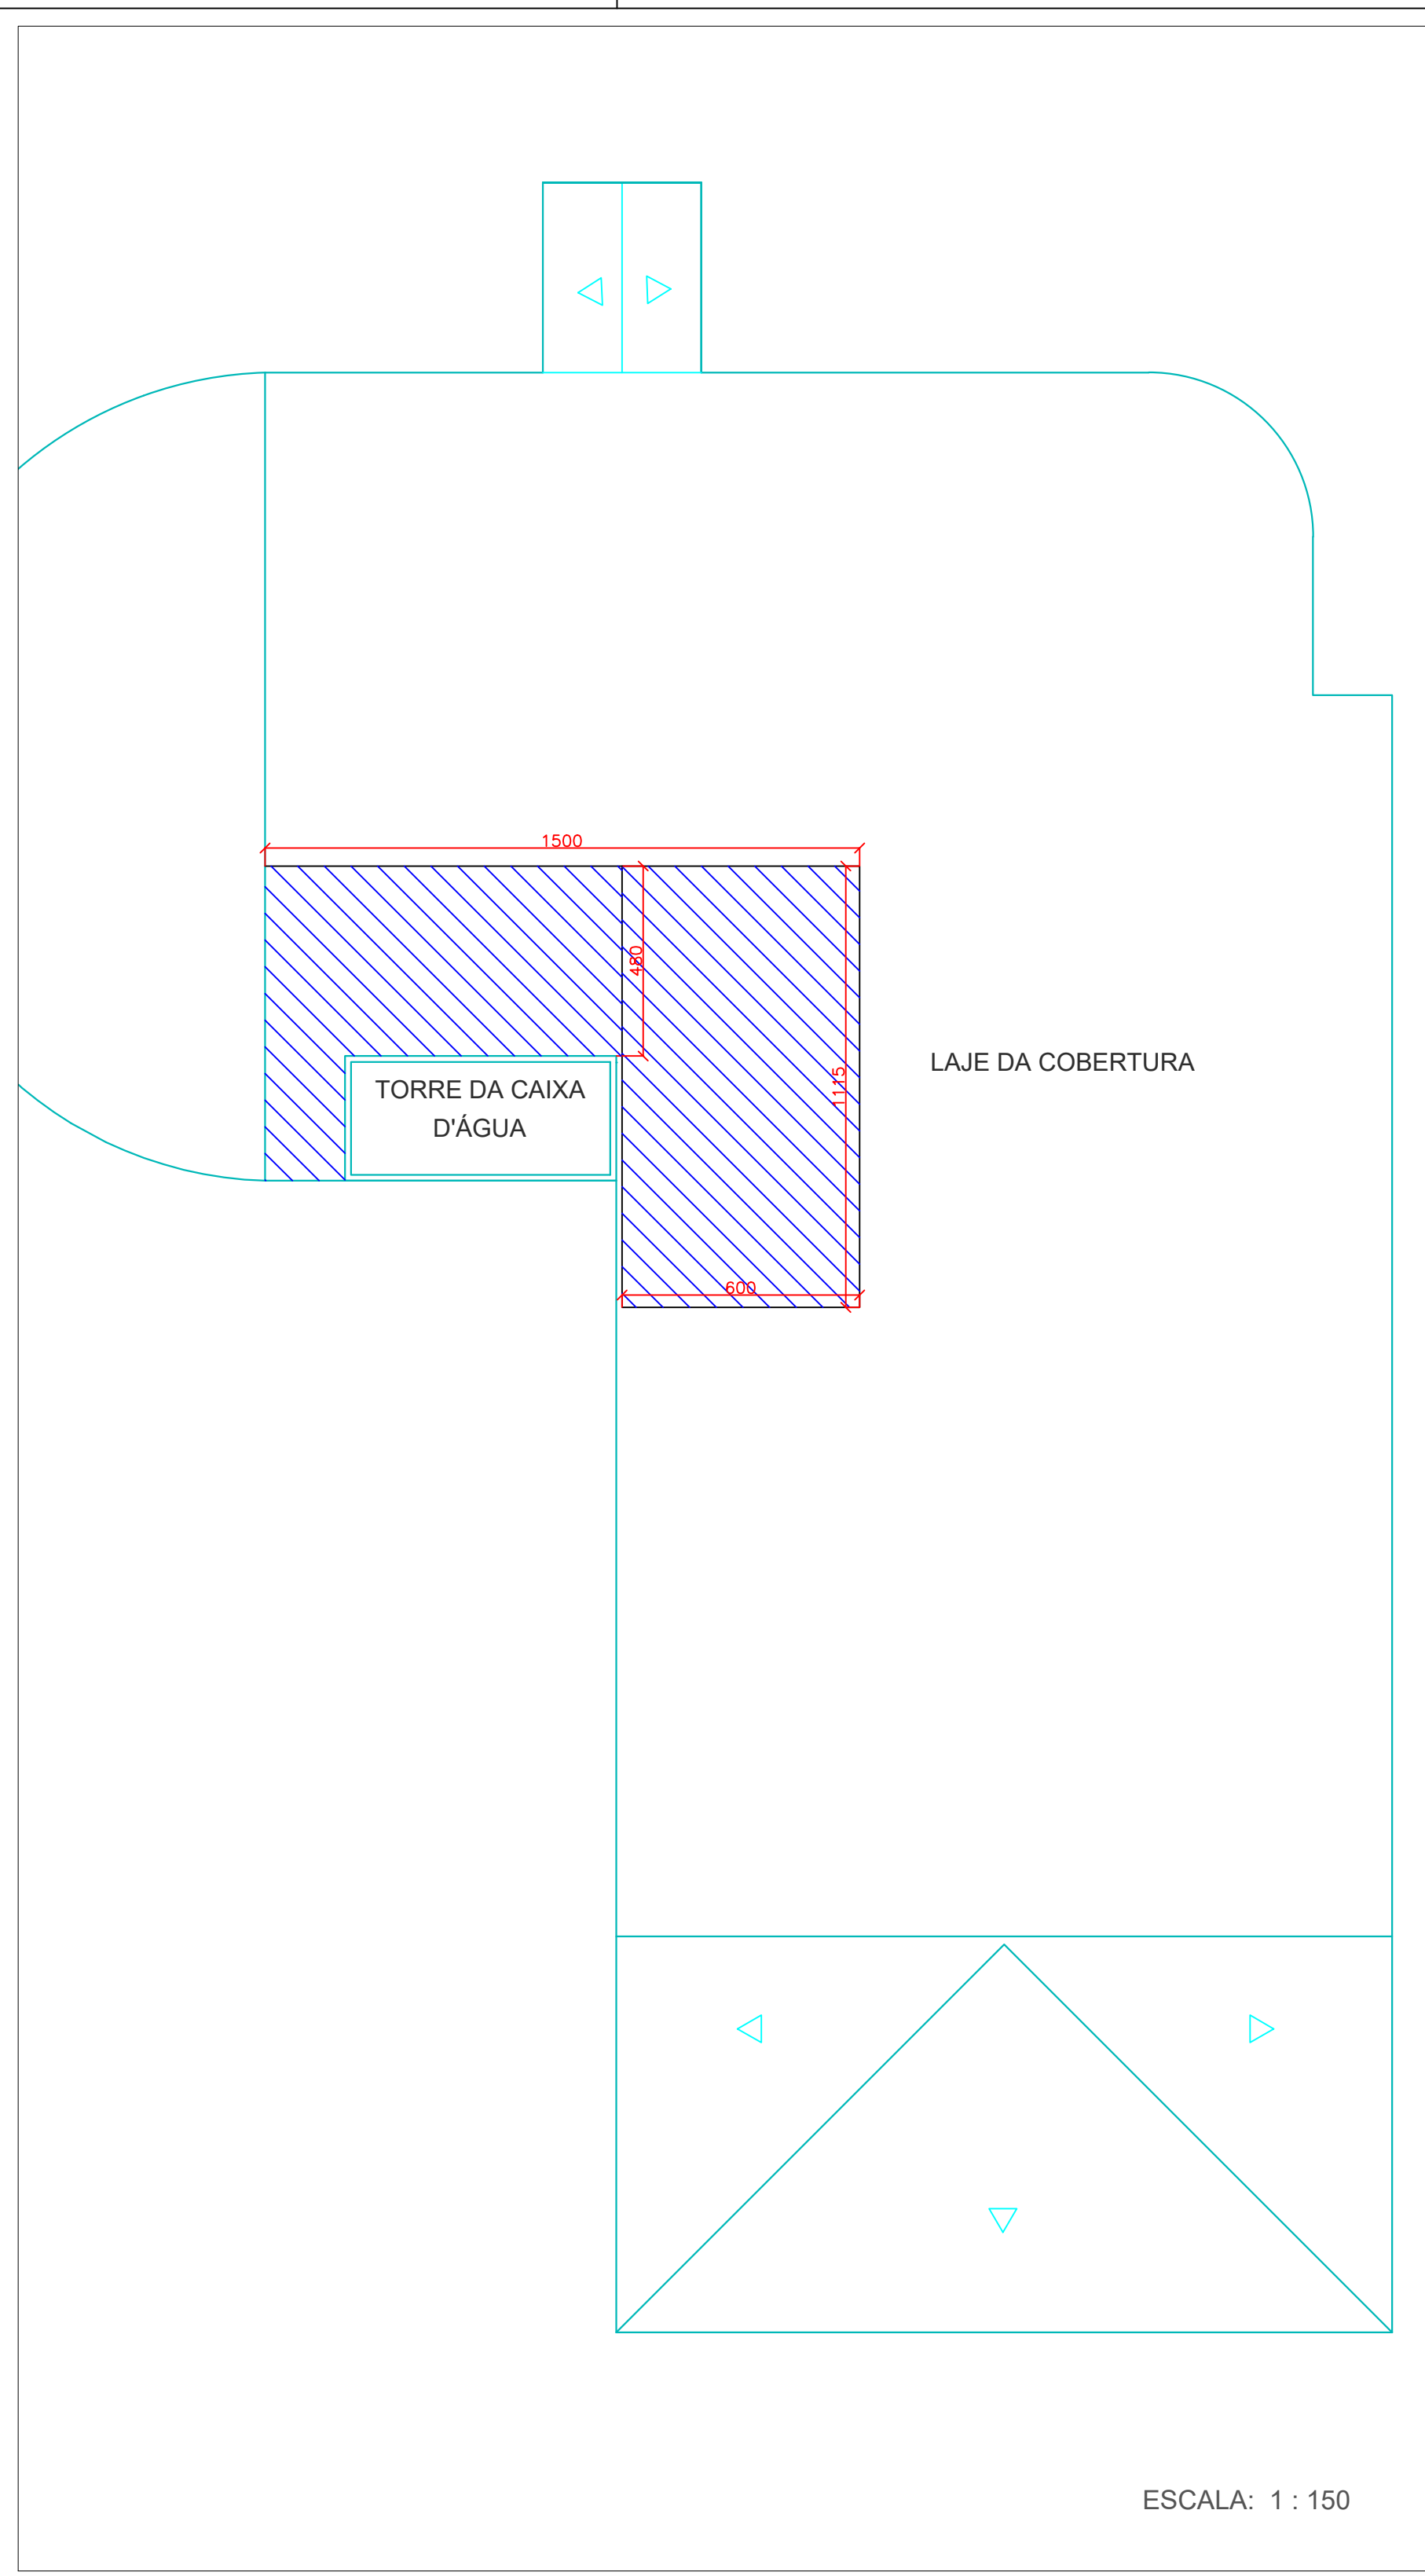

ESCALA: 1 : 150

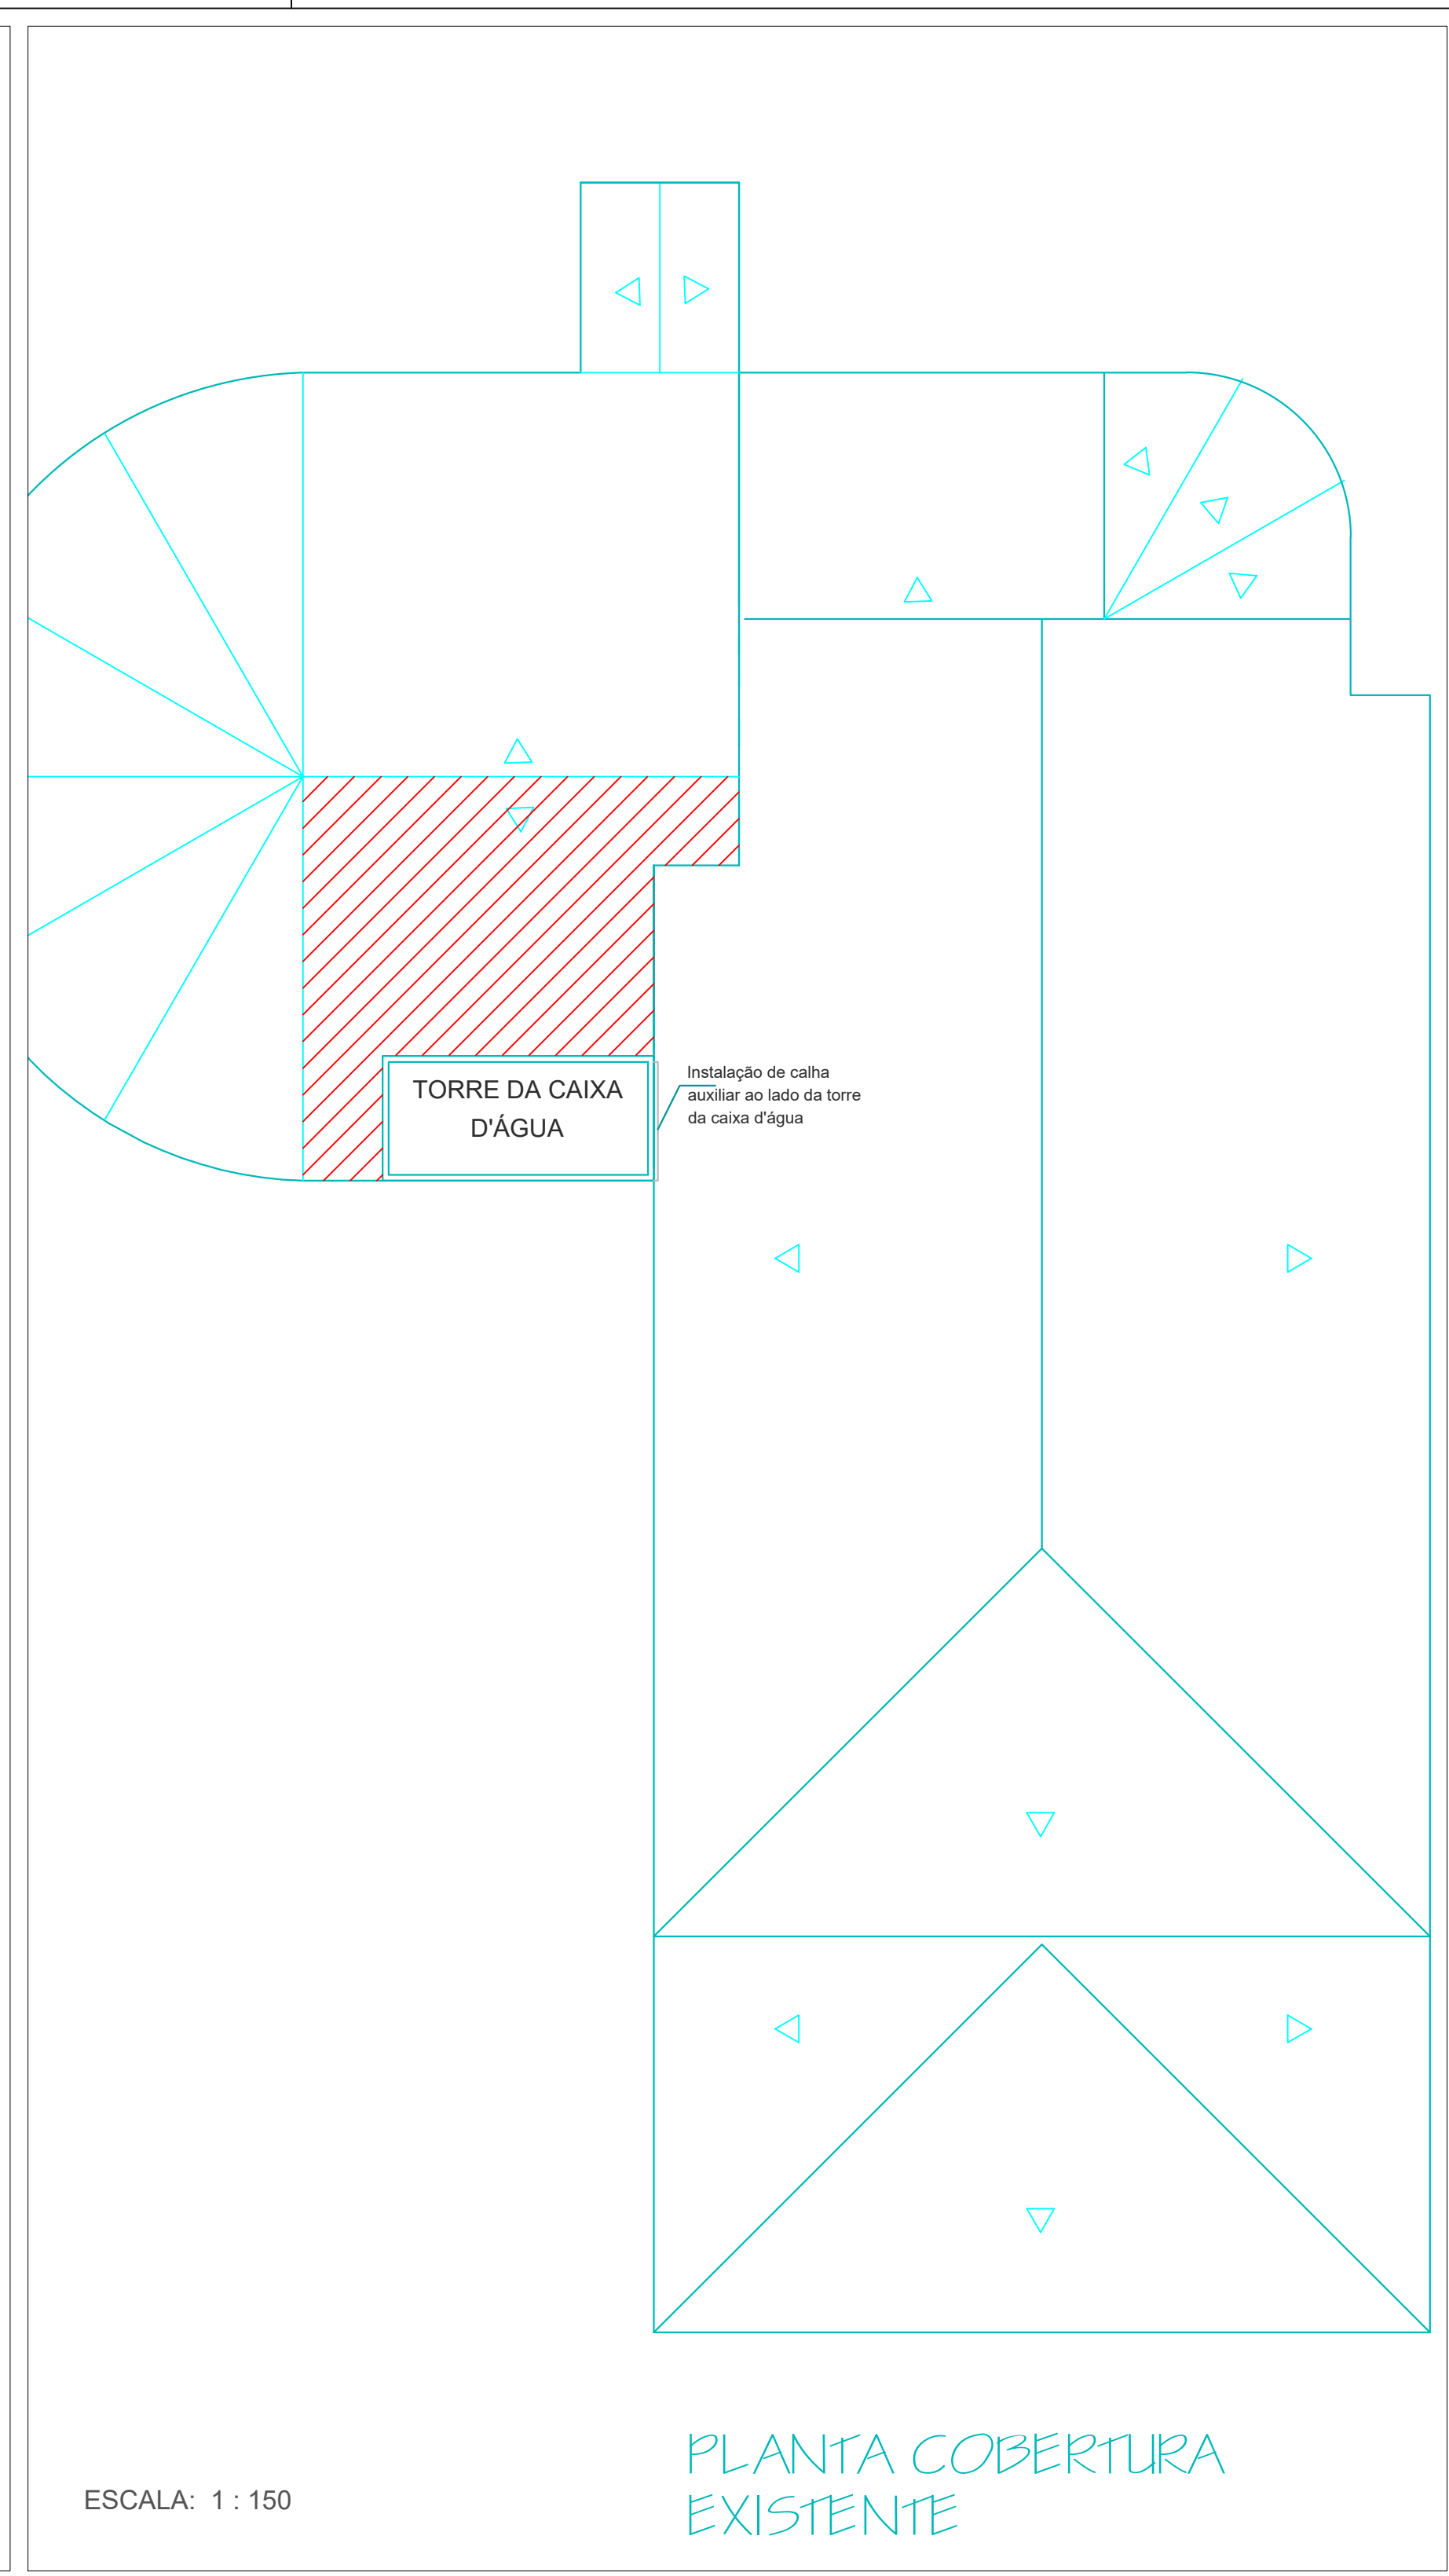

PLANTA COBERTURA EXISTENTE

LEGENDA PARA MODIFICAÇÕES

Cor	Descrição
Amarelo	Piso a substituir
Azul	Laje de cobertura a impermeabilizar
Vermelho	Revisão de cobertura

<p>Luiz Carlos Schmuler PREFEITO</p>		<p>Thiago Rocha Karnopp RESPONSÁVEL TÉCNICO</p>	
<p>PREFEITURA MUNICIPAL DE BOCAINA DO SUL</p>			
<p>ESCOLA PADRE THEODORO</p>			
<p>LEVANTAMENTO PARA MANUTENÇÃO</p>			
<p>PREFEITO Luiz Carlos Schmuler</p>	<p>DATA 07/08/2020</p>	<p>ESCALAS Indicadas</p>	
<p>RESPONSÁVEL TÉCNICO Eng. Thiago Rocha Karnopp</p>	<p>CREA/SC nº 163030-6</p>	<p>PRANCHA 01/03</p>	