


ESTACA	PASSEIO (m <sup>2</sup> )		GUIA ALERTA (m <sup>2</sup> )		GUIA DIRECIONAL (m <sup>2</sup> )		VIGA TRAVAMENTO	MEIO FIO	PAVIMENTAÇÃO		
	LE	LD	LE	LD	LE	LD			PISTA	LIMPA RODA LE	LIMPA RODA LD
0	25,43 m <sup>2</sup>	24,52 m <sup>2</sup>	5,08 m <sup>2</sup>	3,52 m <sup>2</sup>	16,07 m <sup>2</sup>	15,92 m <sup>2</sup>	3,20 m <sup>3</sup>	160,07 m	160,75 m <sup>2</sup>	-	-
1	25,00 m <sup>2</sup>	25,00 m <sup>2</sup>	-	-	-	-	-	-	160,00 m <sup>2</sup>	-	-
2	25,00 m <sup>2</sup>	25,00 m <sup>2</sup>	-	-	-	-	-	-	160,00 m <sup>2</sup>	-	-
3	25,00 m <sup>2</sup>	25,00 m <sup>2</sup>	-	-	-	-	-	-	160,00 m <sup>2</sup>	-	-
4 + 0,000	-	-	-	-	-	-	-	-	-	-	-
total	100,43 m <sup>2</sup>	99,52 m <sup>2</sup>	5,08 m <sup>2</sup>	3,52 m <sup>2</sup>	16,07 m <sup>2</sup>	15,92 m <sup>2</sup>	3,20 m <sup>3</sup>	160,07 m	640,75 m <sup>2</sup>	0,00 m <sup>2</sup>	0,00 m <sup>2</sup>
	199,95 m <sup>2</sup>		8,60 m <sup>2</sup>		31,99 m <sup>2</sup>				640,75 m <sup>2</sup>		

### SEÇÃO TIPO PAVIMENTAÇÃO


Rua Anita Rosa Santos  
Escala: 1/50

- 1 - Meio fio
- 2 - Passeio em paver e = 6 cm
- 3 - Camada de pó de brita e = 5 cm
- 4 - Camada de pedra brita n. 2 e = 5 cm
- 5 - Viga de travamento
- 6 - Revestimento em lajota sextavada e = 8,0 cm
- 7 - Camada regularizadora com pó de brita e = 5,0 cm
- 8 - Sub base de Brita Corrida compactada molhada com rolo compactador vibratório de chapa lisa e = 15,0 cm
- 9 - Solo compactado

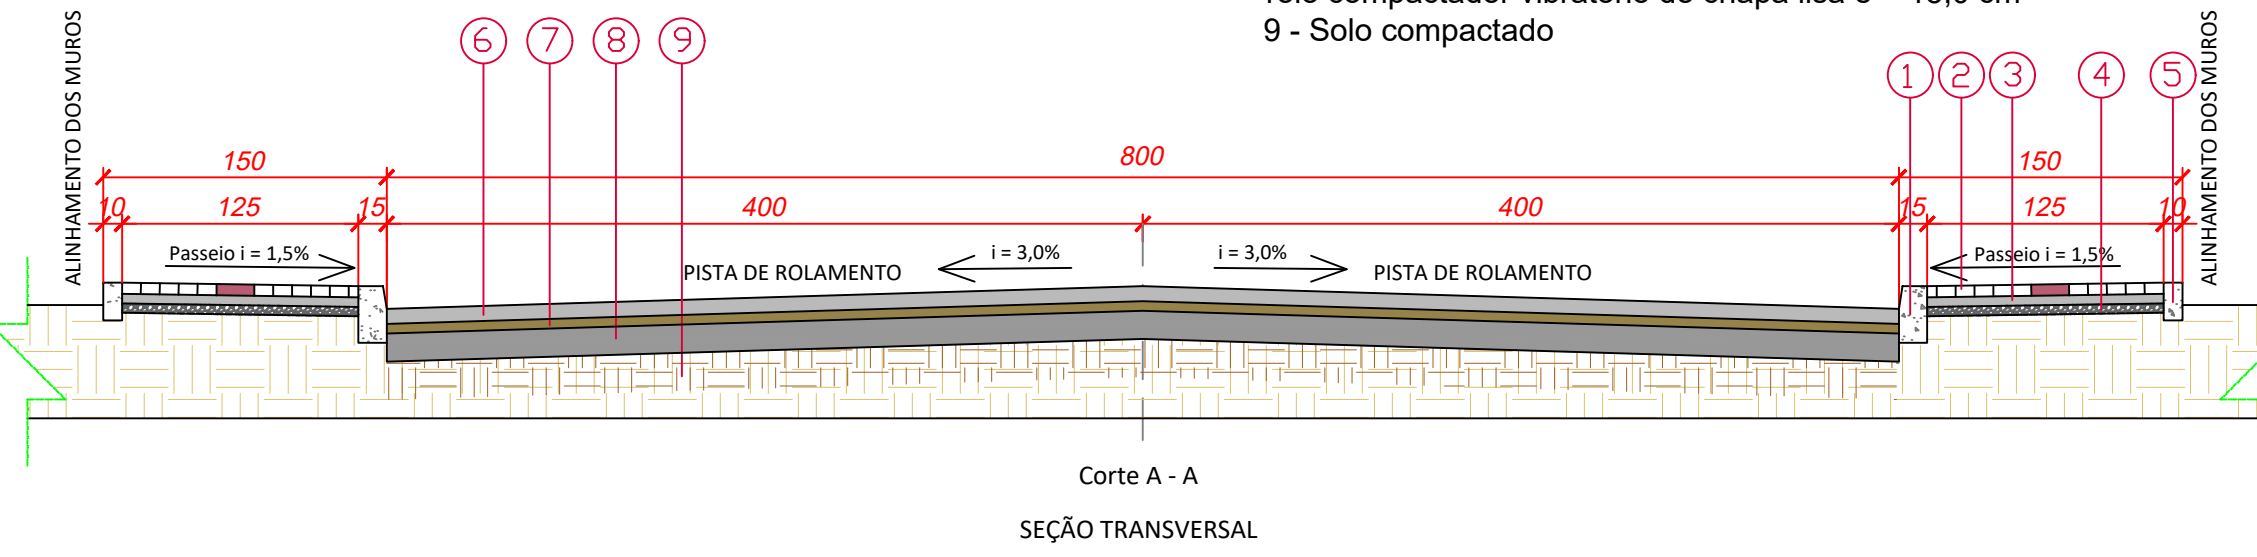


### LOCAL PARA BOTA-FORA

LEGENDA	
⊗	ESTACA
□	CAIXA CONSTRUIR
■	CAIXA EXISTENTE
—	DRENAGEM À EXECUTAR
●	POSTE
—	ENTRADA DE GARAGEM
—	DIVISA DE TERRENO
—	VIGA DE TRAVAMENTO
—	MEIO FIO

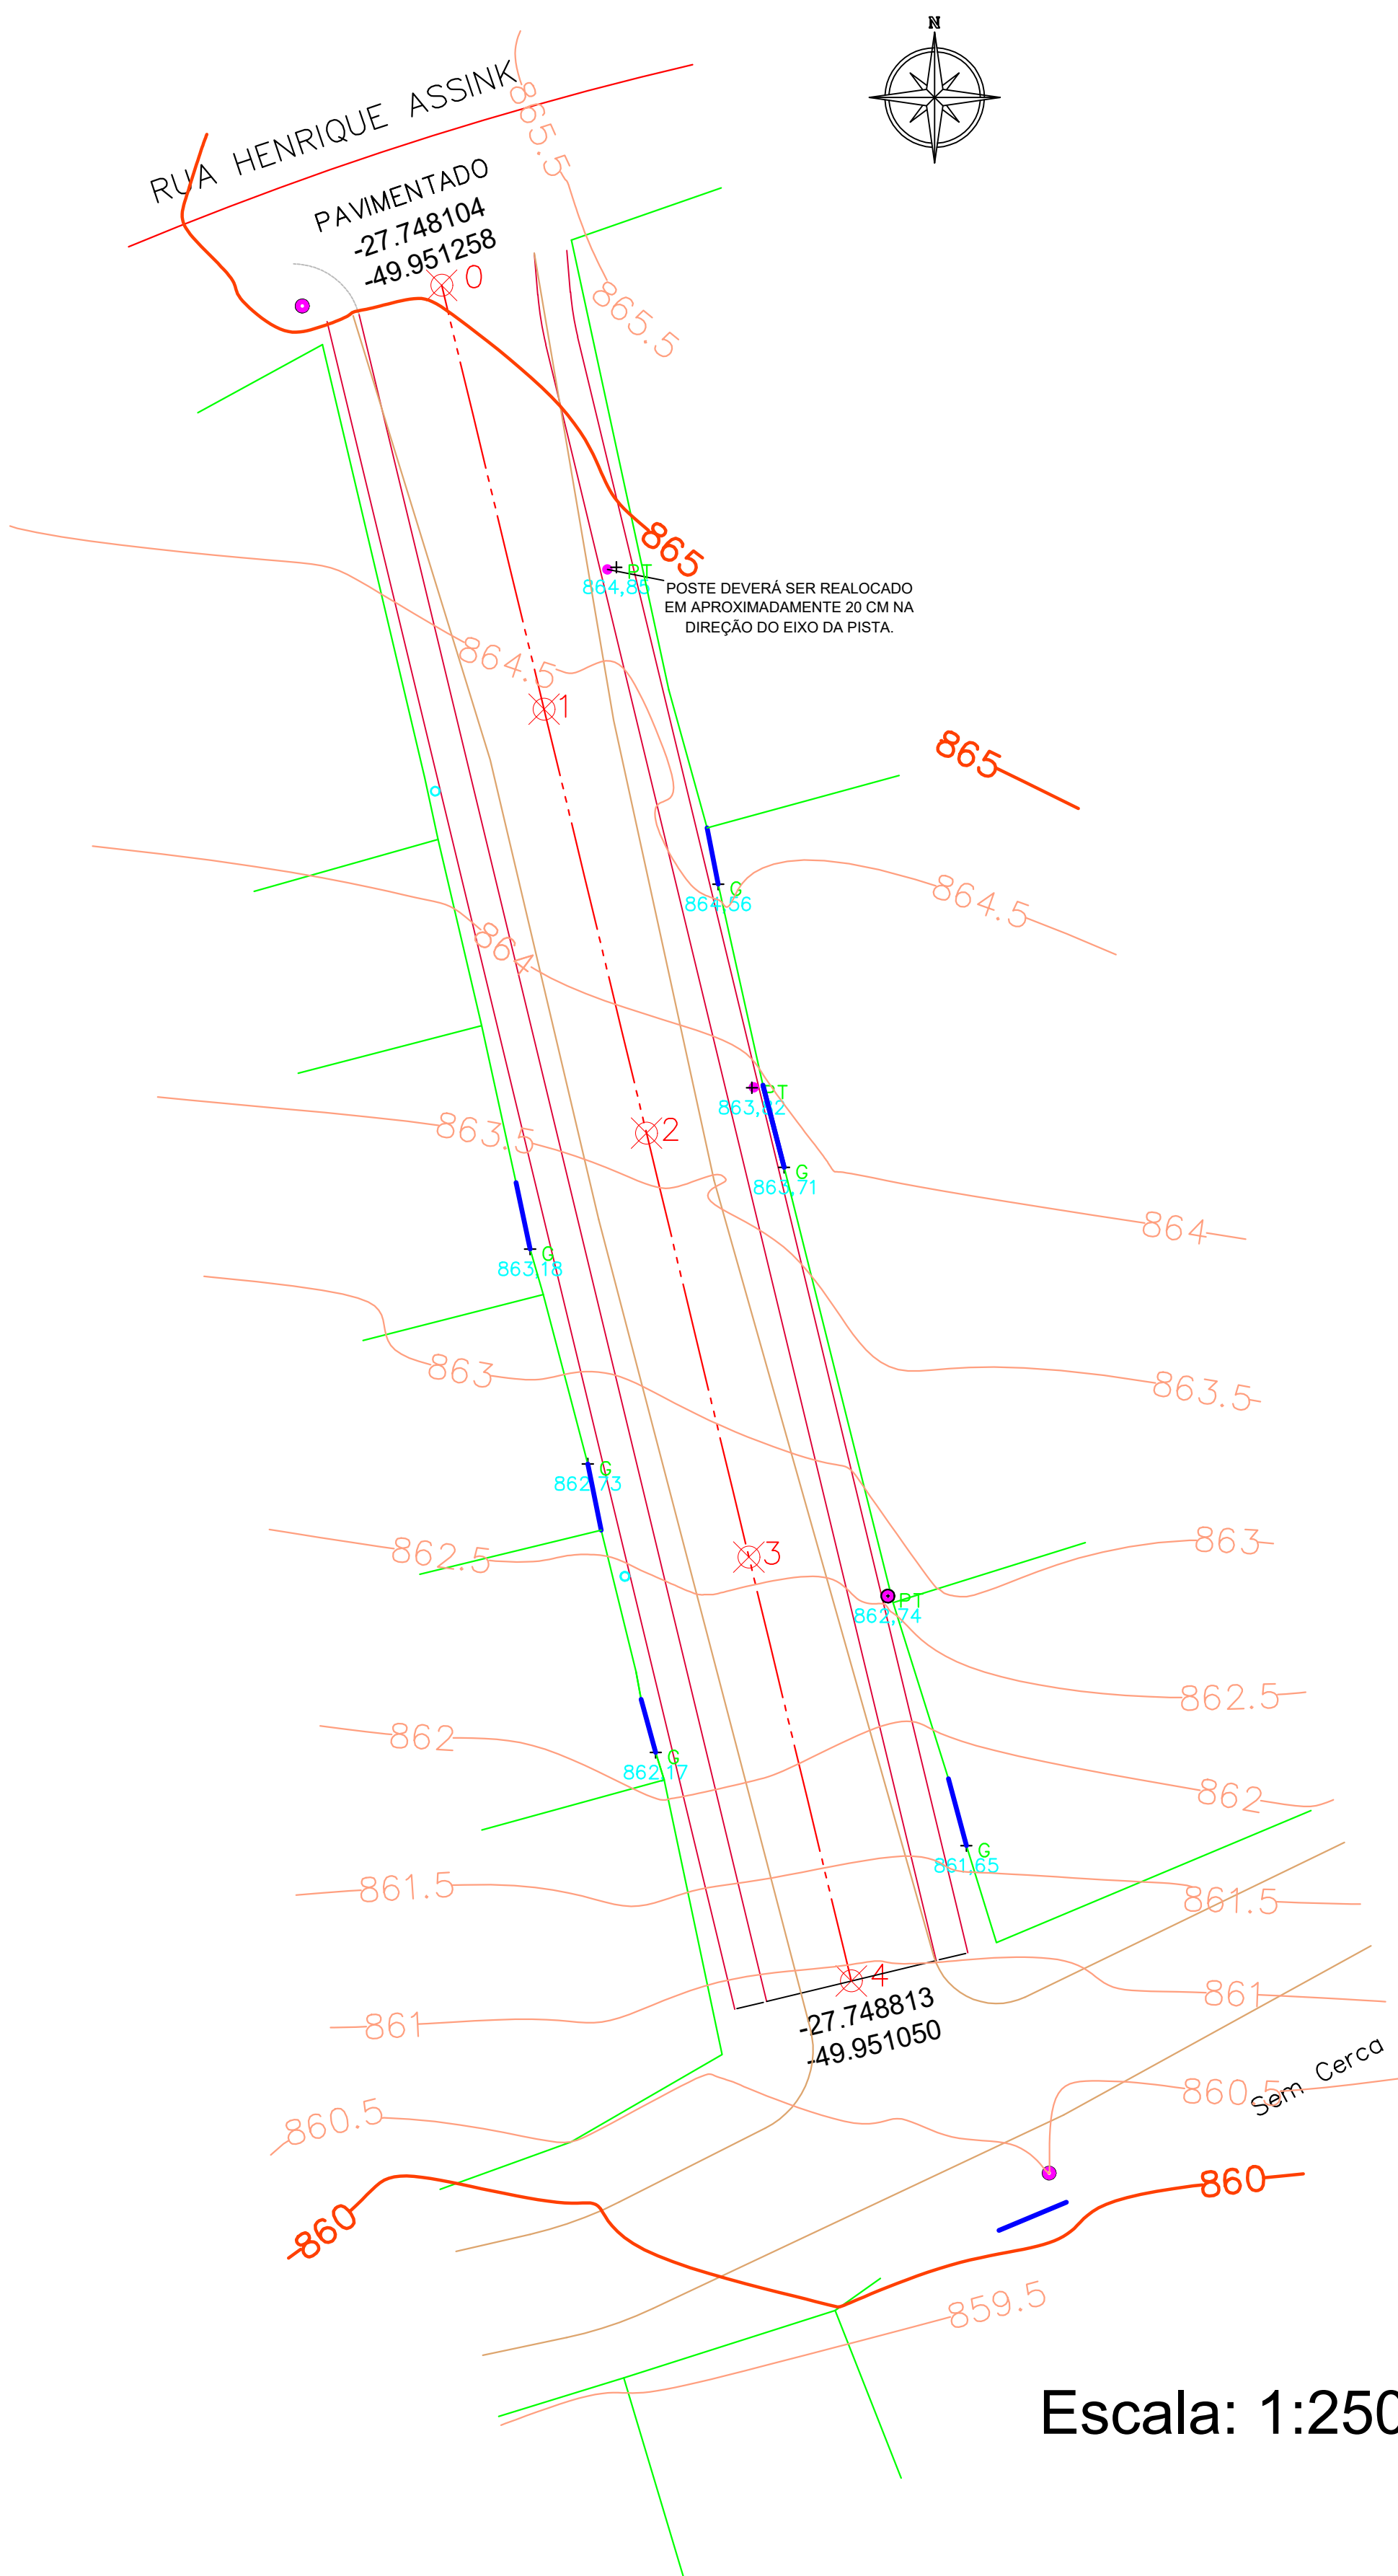

### LEVANTAMENTO CADASTRAL

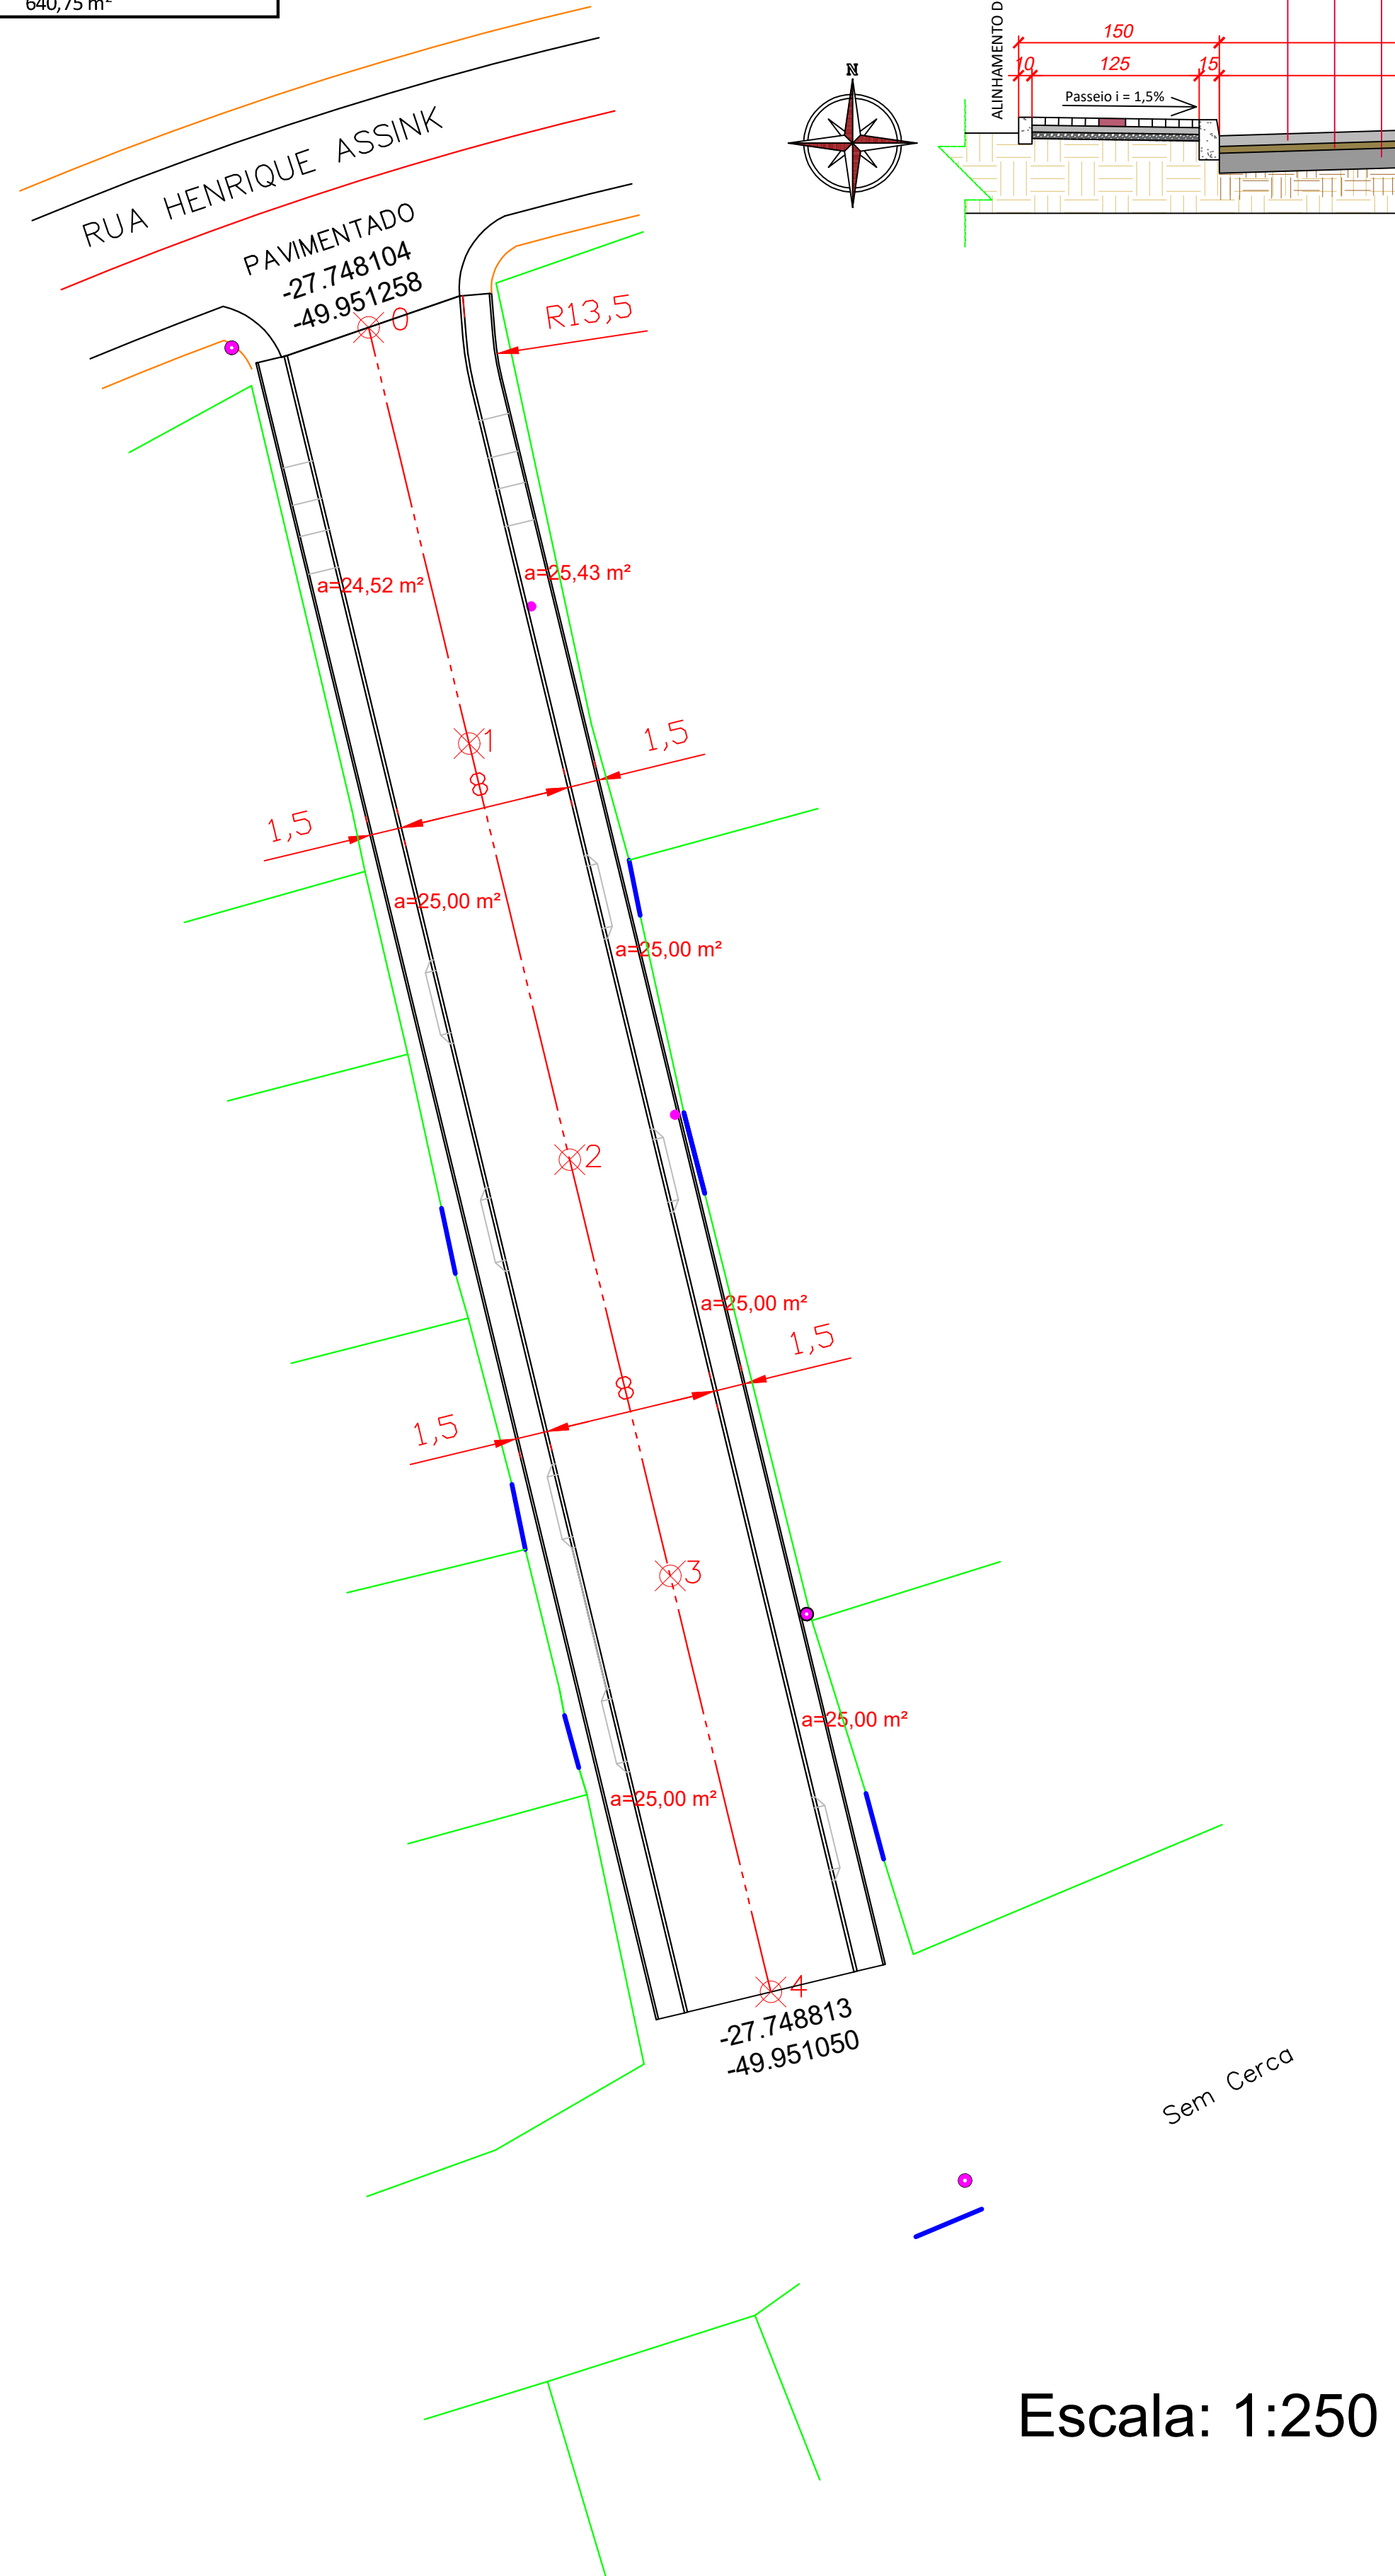

### PROJETO GEOMÉTRICO

Luiz Carlos Schmulder PREFEITO		Thiago Rocha Karnopp RESPONSÁVEL TÉCNICO	
PREFEITURA MUNICIPAL DE BOCAINA DO SUL			
PAVIMENTAÇÃO (RUA ANITA ROSA SANTOS)			
LEVANTAMENTO CADASTRAL E PROJETO GEOMÉTRICO			
PREFEITO Luiz Carlos Schmulder	DATA: 30/07/2020	ESCALAS Indicadas	
RESPONSÁVEL TÉCNICO Eng. Thiago Rocha Karnopp	CREA/SC n° 163030-6	PRANCHA 02/05	