



RUA ANITA ROSA SANTOS
 ESC:Hor.=1/500
 ESC:Vert. =1/100

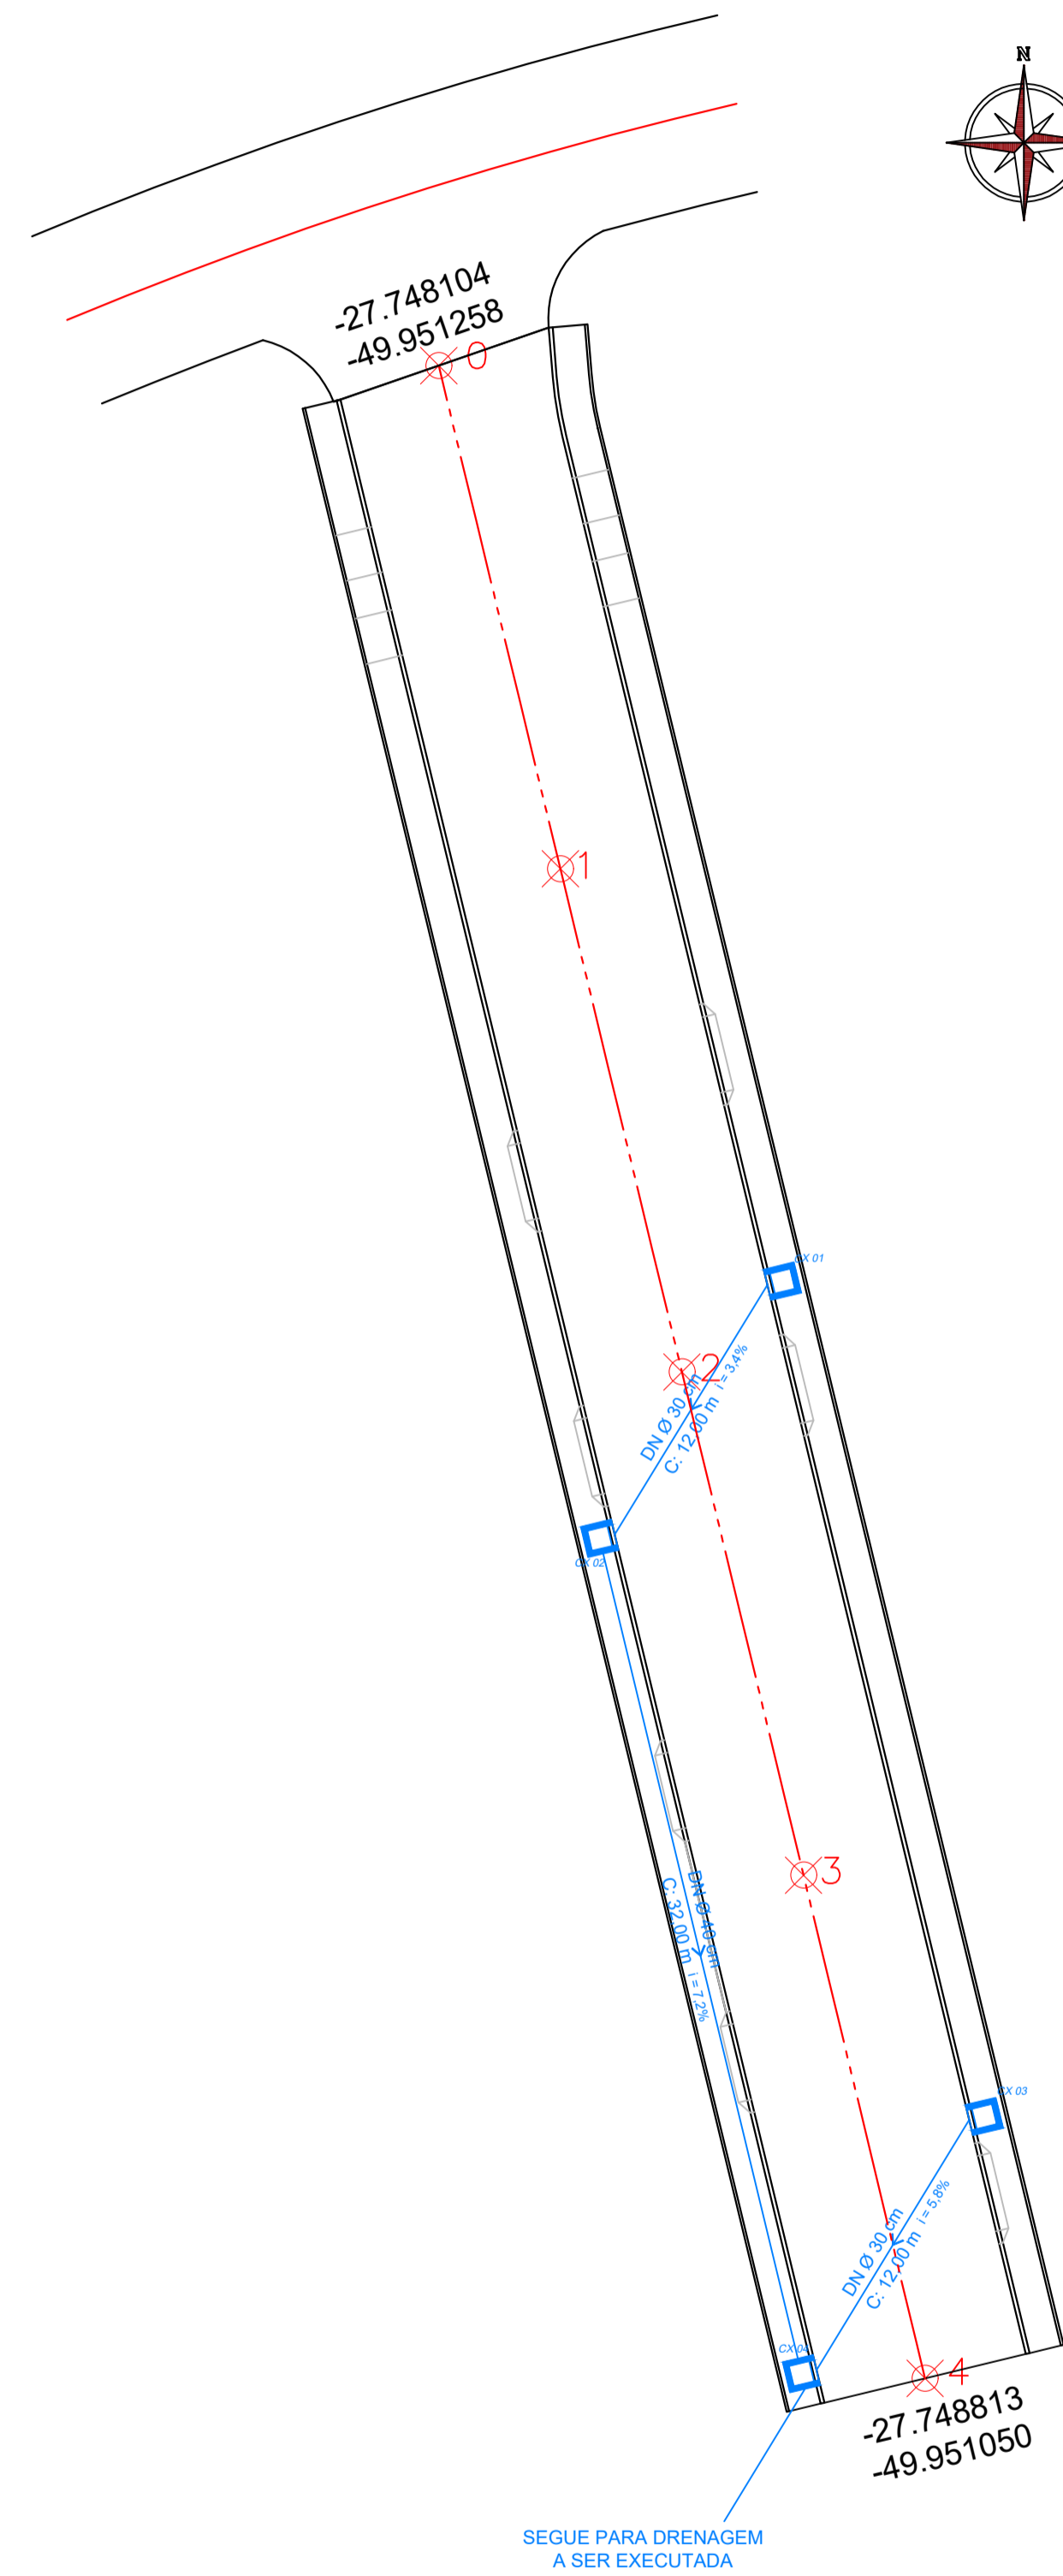

Escala: 1:250

LEGENDA	
✕	ESTACA
□	CAIXA CONSTRUIR
■	CAIXA EXISTENTE
—	DRENAGEM A EXECUTAR
●	POSTE
—	ENTRADA DE GARAGEM
—	DIVISA DE TERRENO
—	VIGA DE TRAVAMENTO
—	MEIO FIO

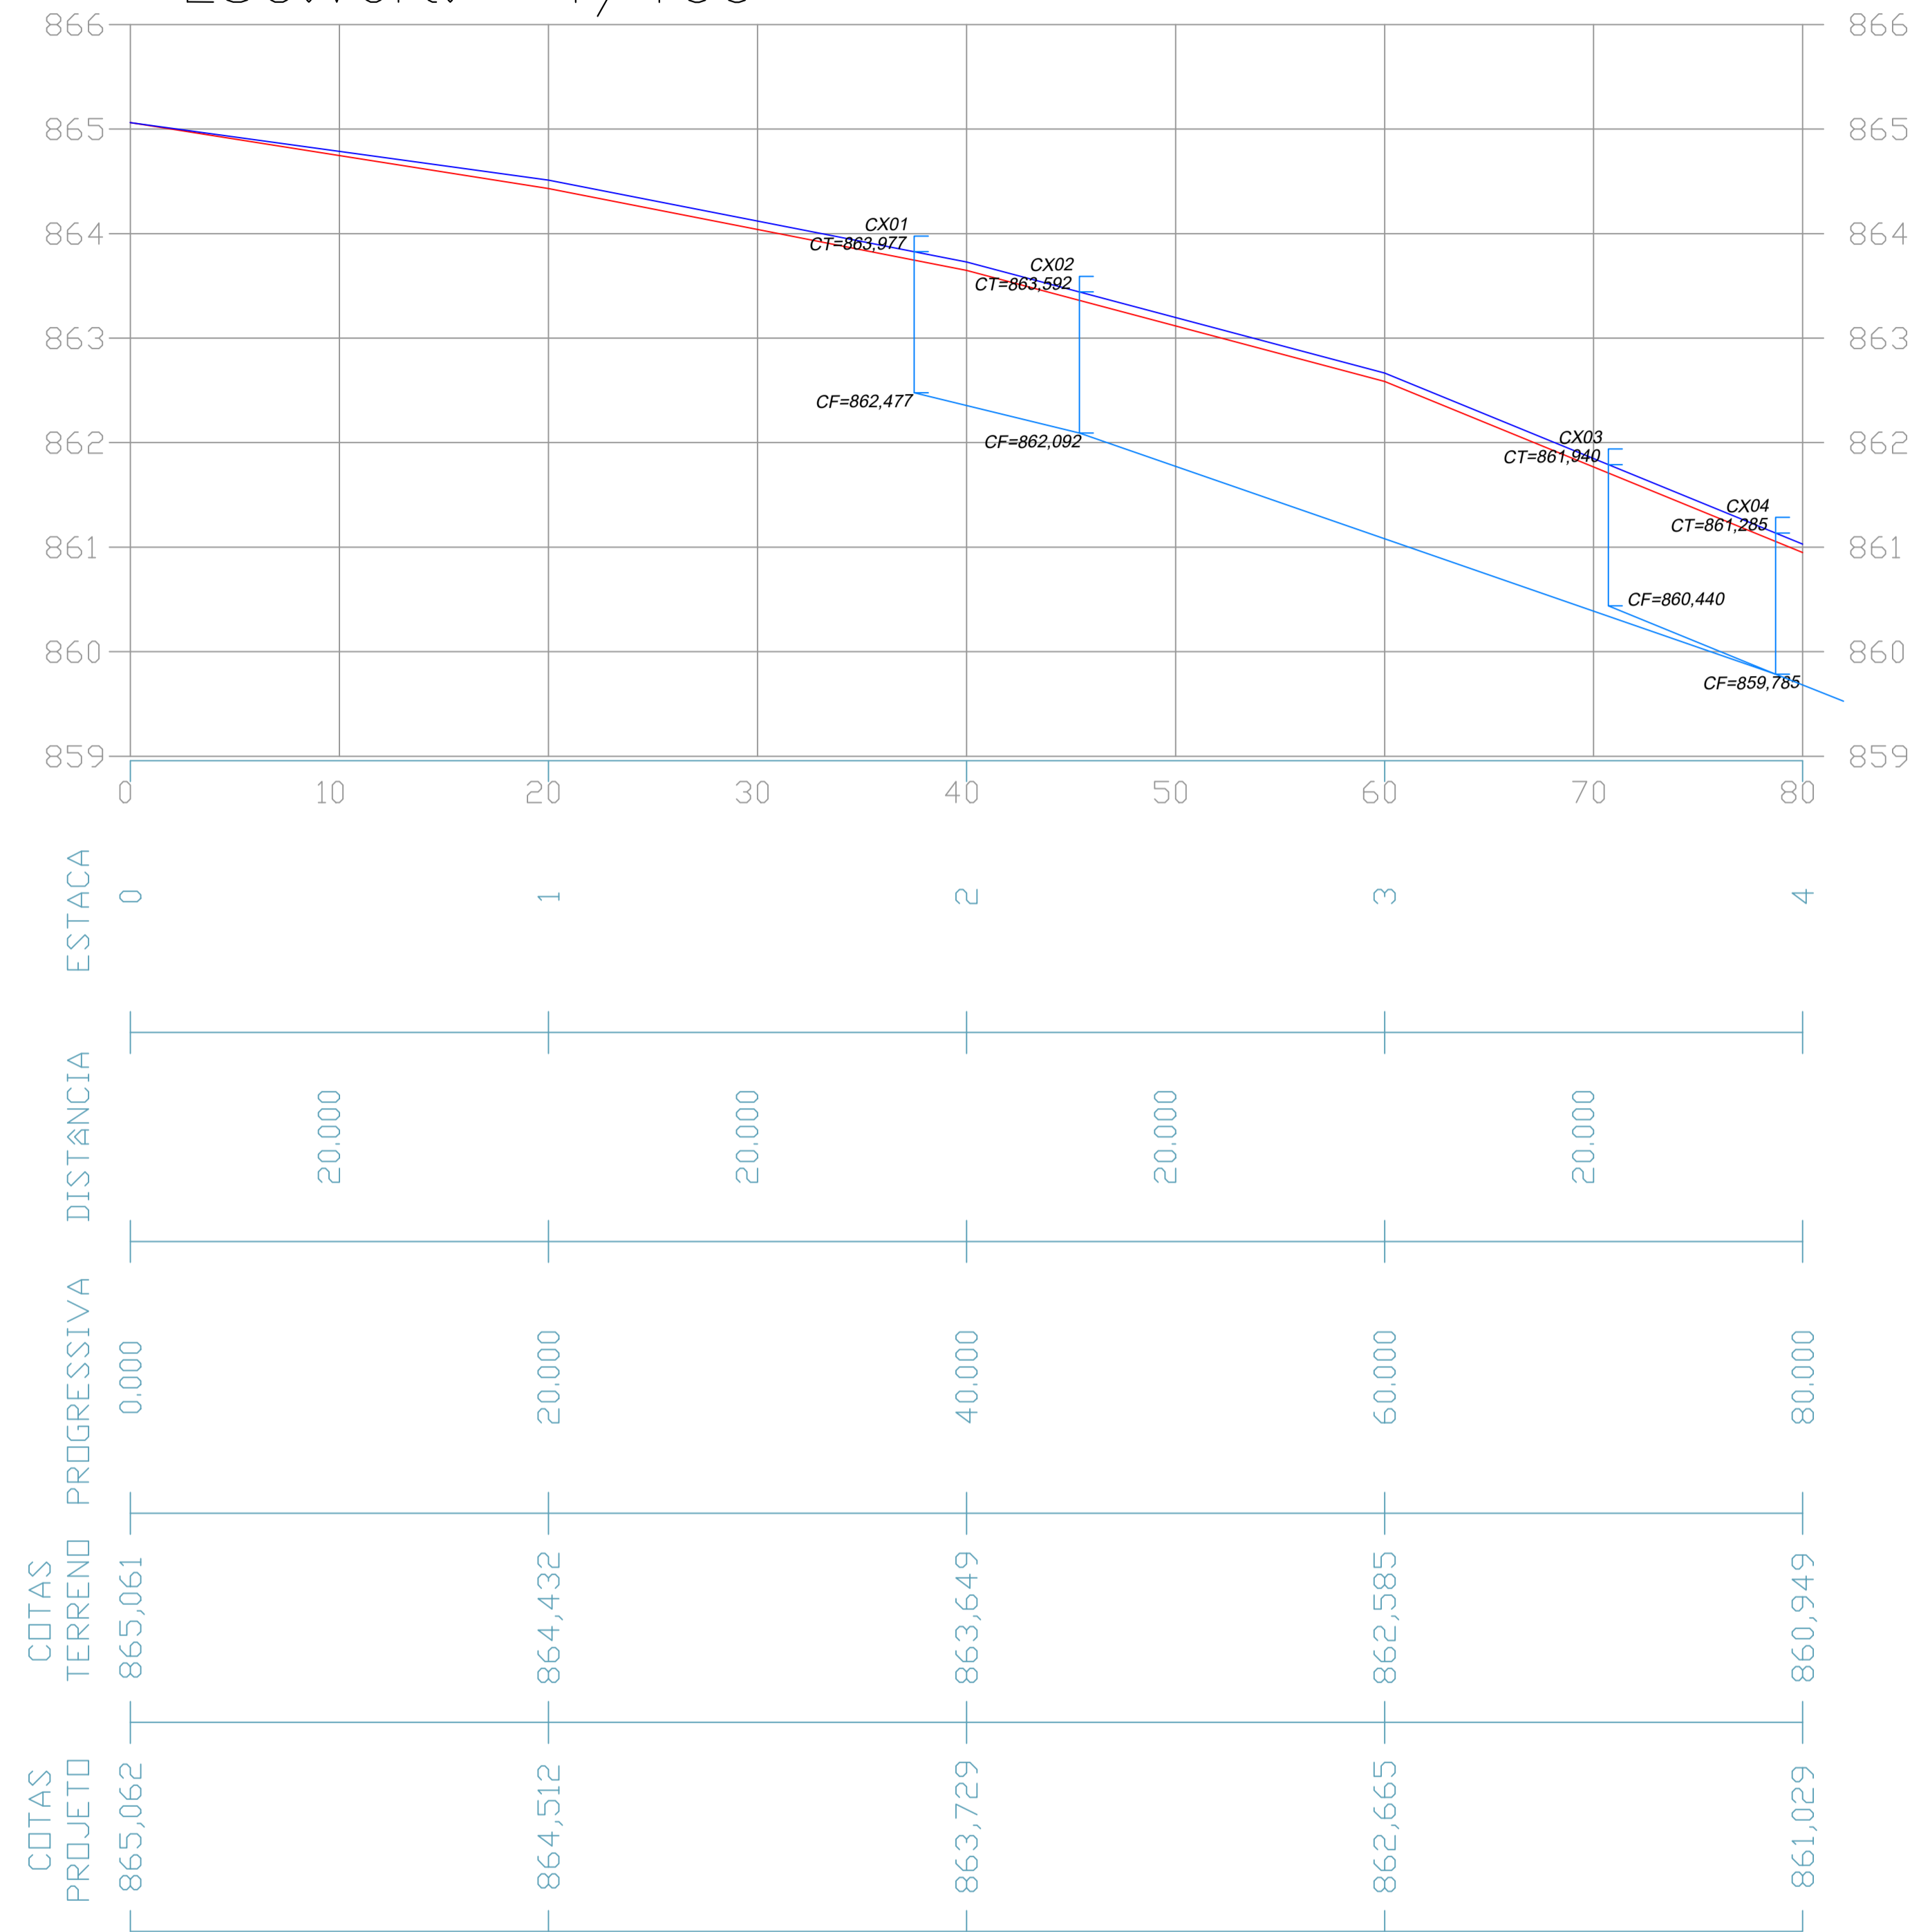

Rua Anita Rosa Santos							
Caixa	Ponto no Perfil	Altura	Meio Fio	Cota da Tamba	Cota do Fundo	trecho	i = %
1	863,827	1,50	0,15	863,977	862,477	CX 1 - CX 2	3,4%
2	863,442	1,50	0,15	863,592	862,092	CX 2 - CX 4	7,2%
3	861,790	1,50	0,15	861,940	860,440	CX 3 - CX 4	5,8%
4	861,135	1,50	0,15	861,285	859,785	CX 4 - Jusante	13,3%

Luiz Carlos Schmulder PREFEITO		Thiago Rocha Karnopp RESPONSÁVEL TÉCNICO	
PREFEITURA MUNICIPAL DE BOCAINA DO SUL			
PAVIMENTAÇÃO (RUA ANITA ROSA SANTOS)			
PROJETO DRENAGEM PLUVIAL E PERFIL LONGITUDINAL			
PREFEITO Luiz Carlos Schmulder		DATA: 30/07/2020	ESCALAS Indicadas
RESPONSÁVEL TÉCNICO Eng. Thiago Rocha Karnopp		CREA/SC nº 163030-6	PRANCHA 03/05