



REBAIXO PARA DEFICIENTES FÍSICOS

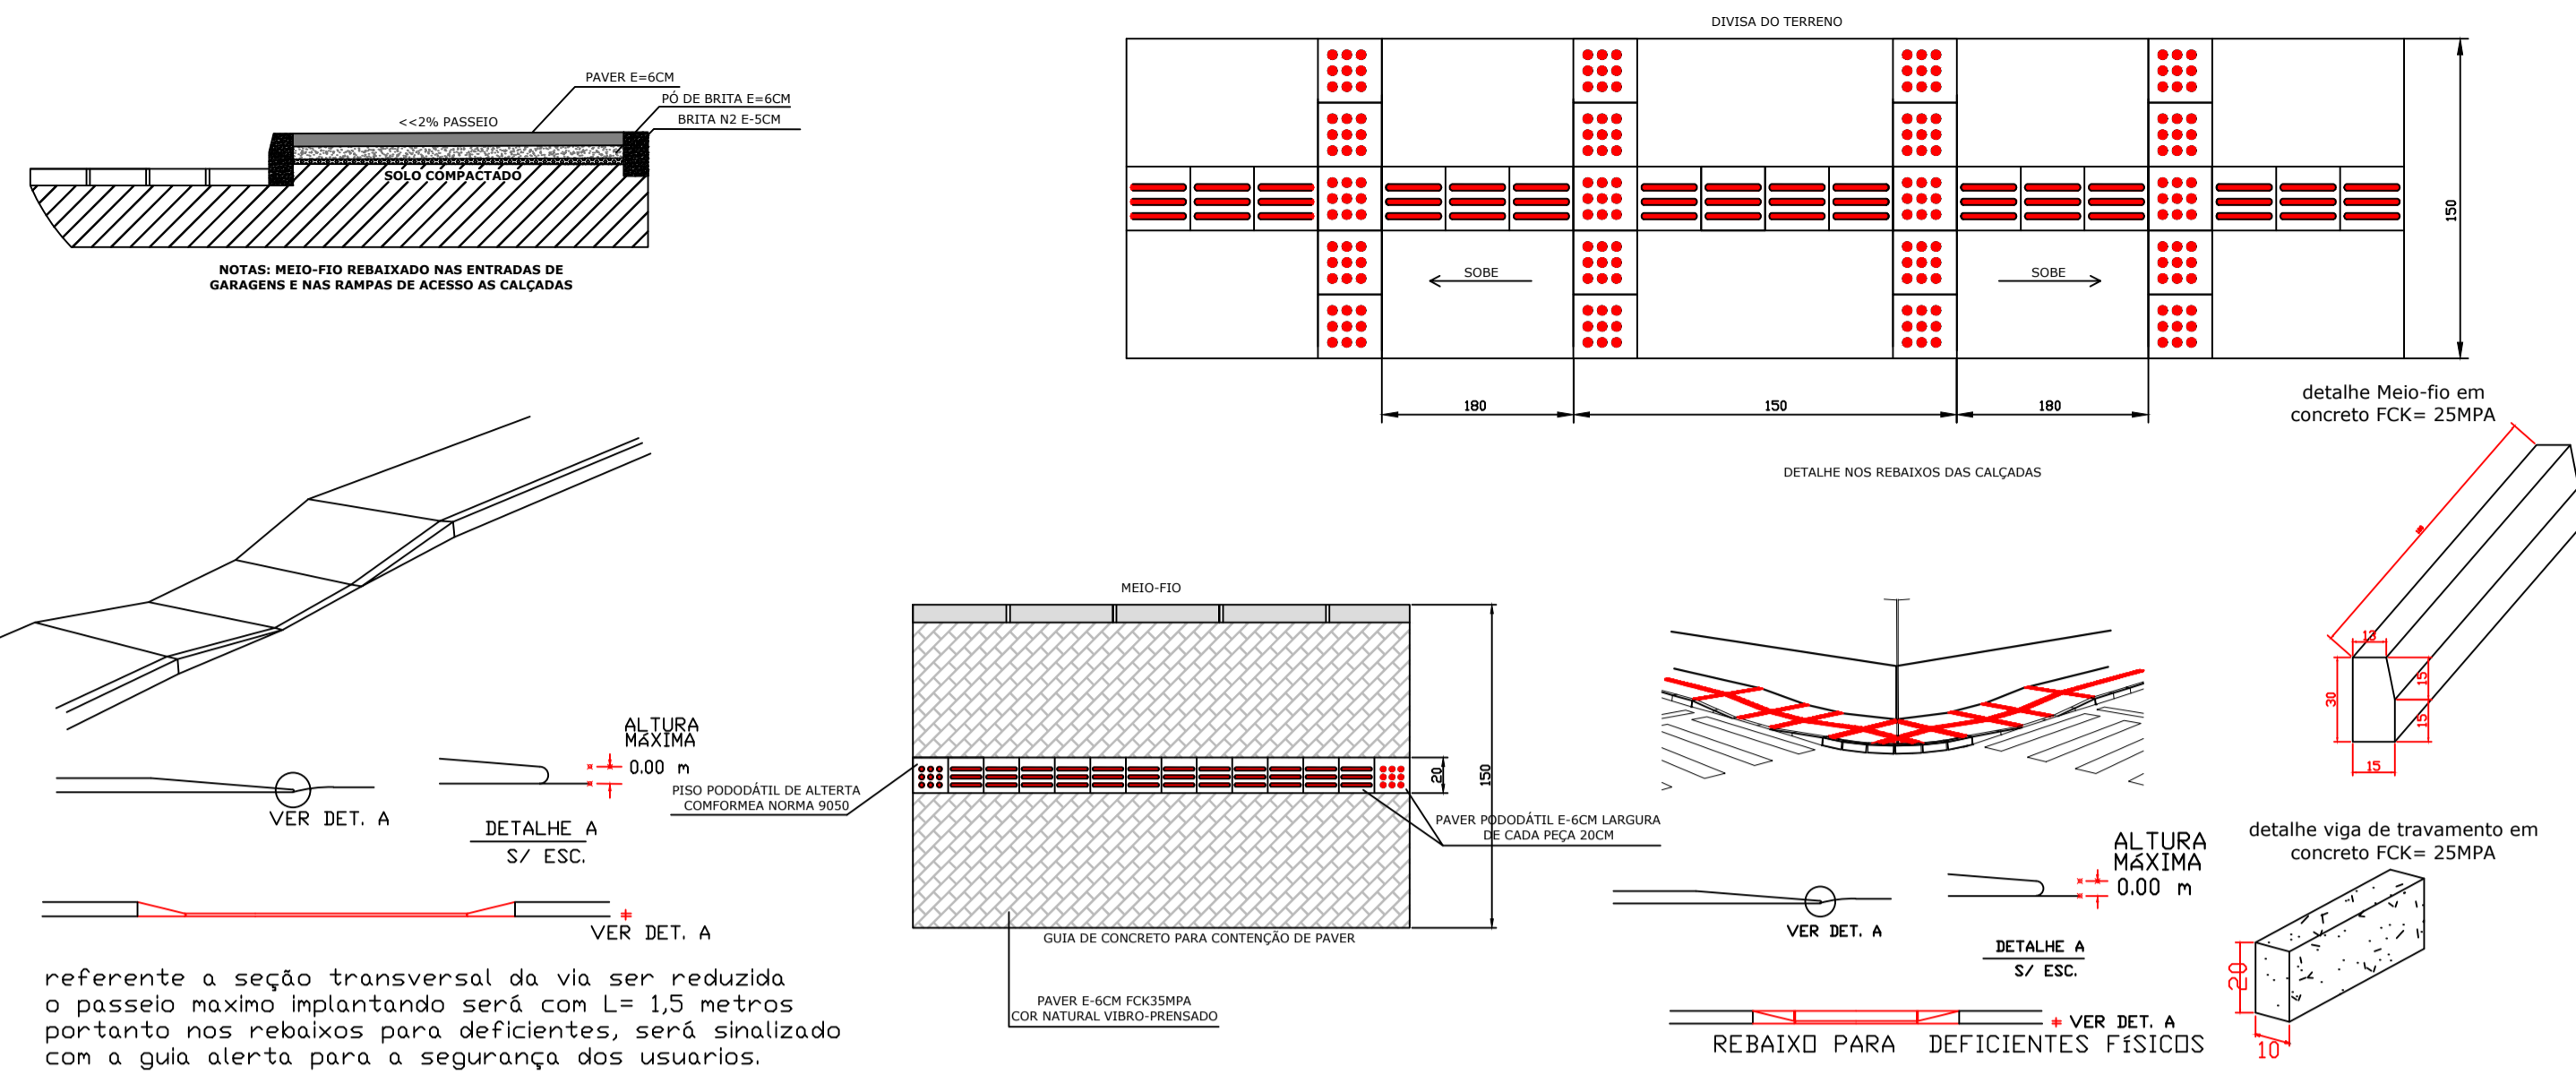

SEÇÃO TIPO PAVIMENTAÇÃO

Rua Anita Rosa Santos


Escala: 1/50

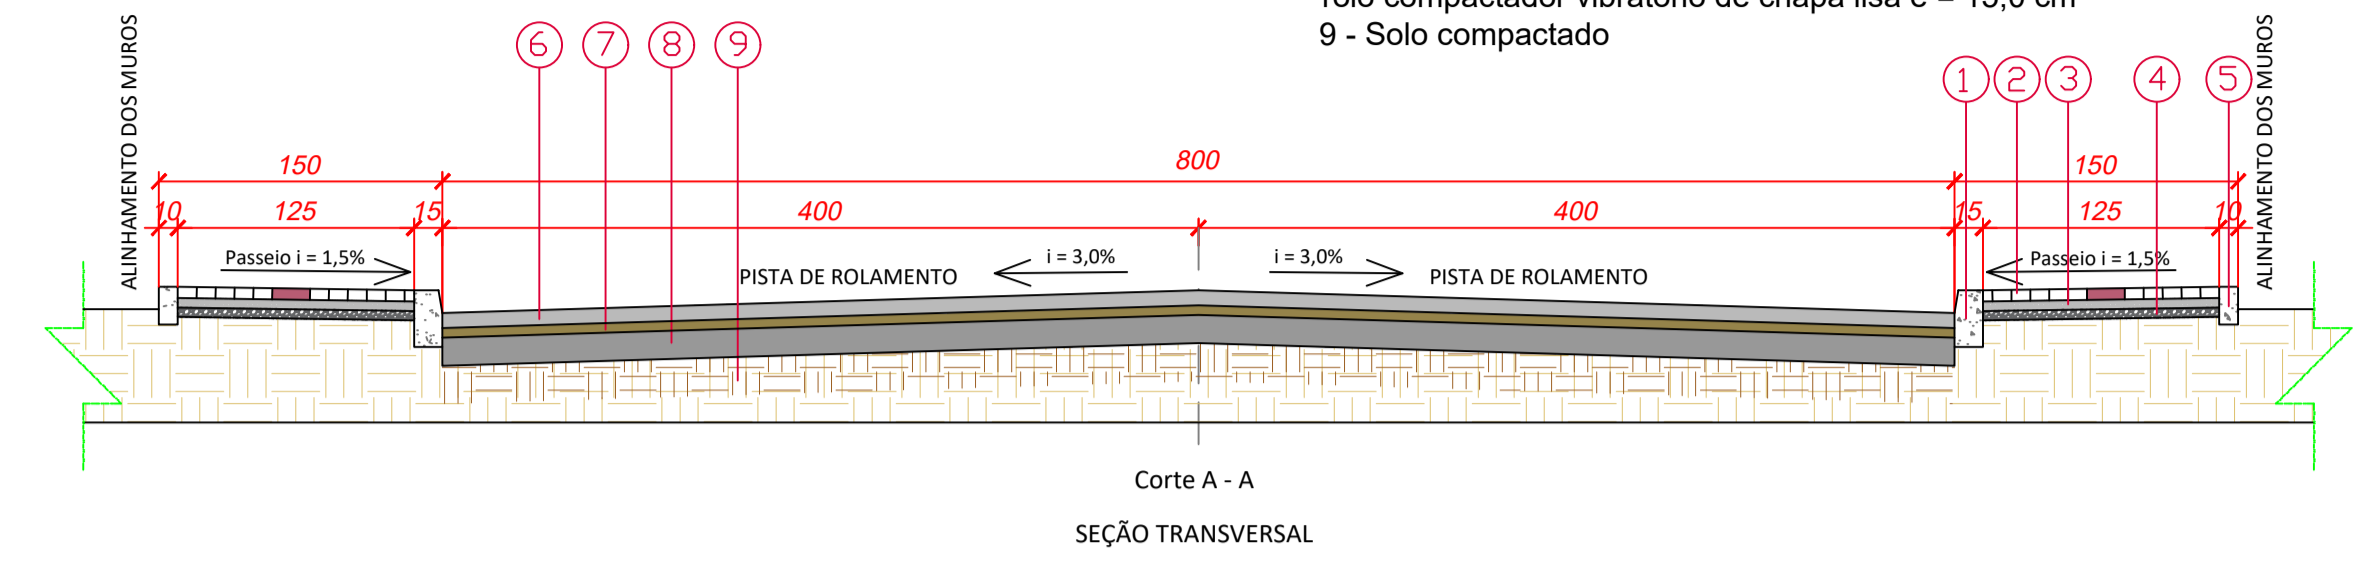



- 1 - Meio fio
- 2 - Passeio em paver e = 6 cm
- 3 - Camada de pó de brita e = 5 cm
- 4 - Camada de pedra brita n. 2 e = 5 cm
- 5 - Viga de travamento
- 6 - Revestimento em lajota sextavada e = 8,0 cm
- 7 - Camada regularizadora com pó de brita e = 5,0 cm
- 8 - Sub base de Brita Corrida compactada molhada com rolo compactador vibratório de chapa lisa e = 15,0 cm
- 9 - Solo compactado

Escala: 1:250

REBAIXO PARA ENTRADAS DE CARRO

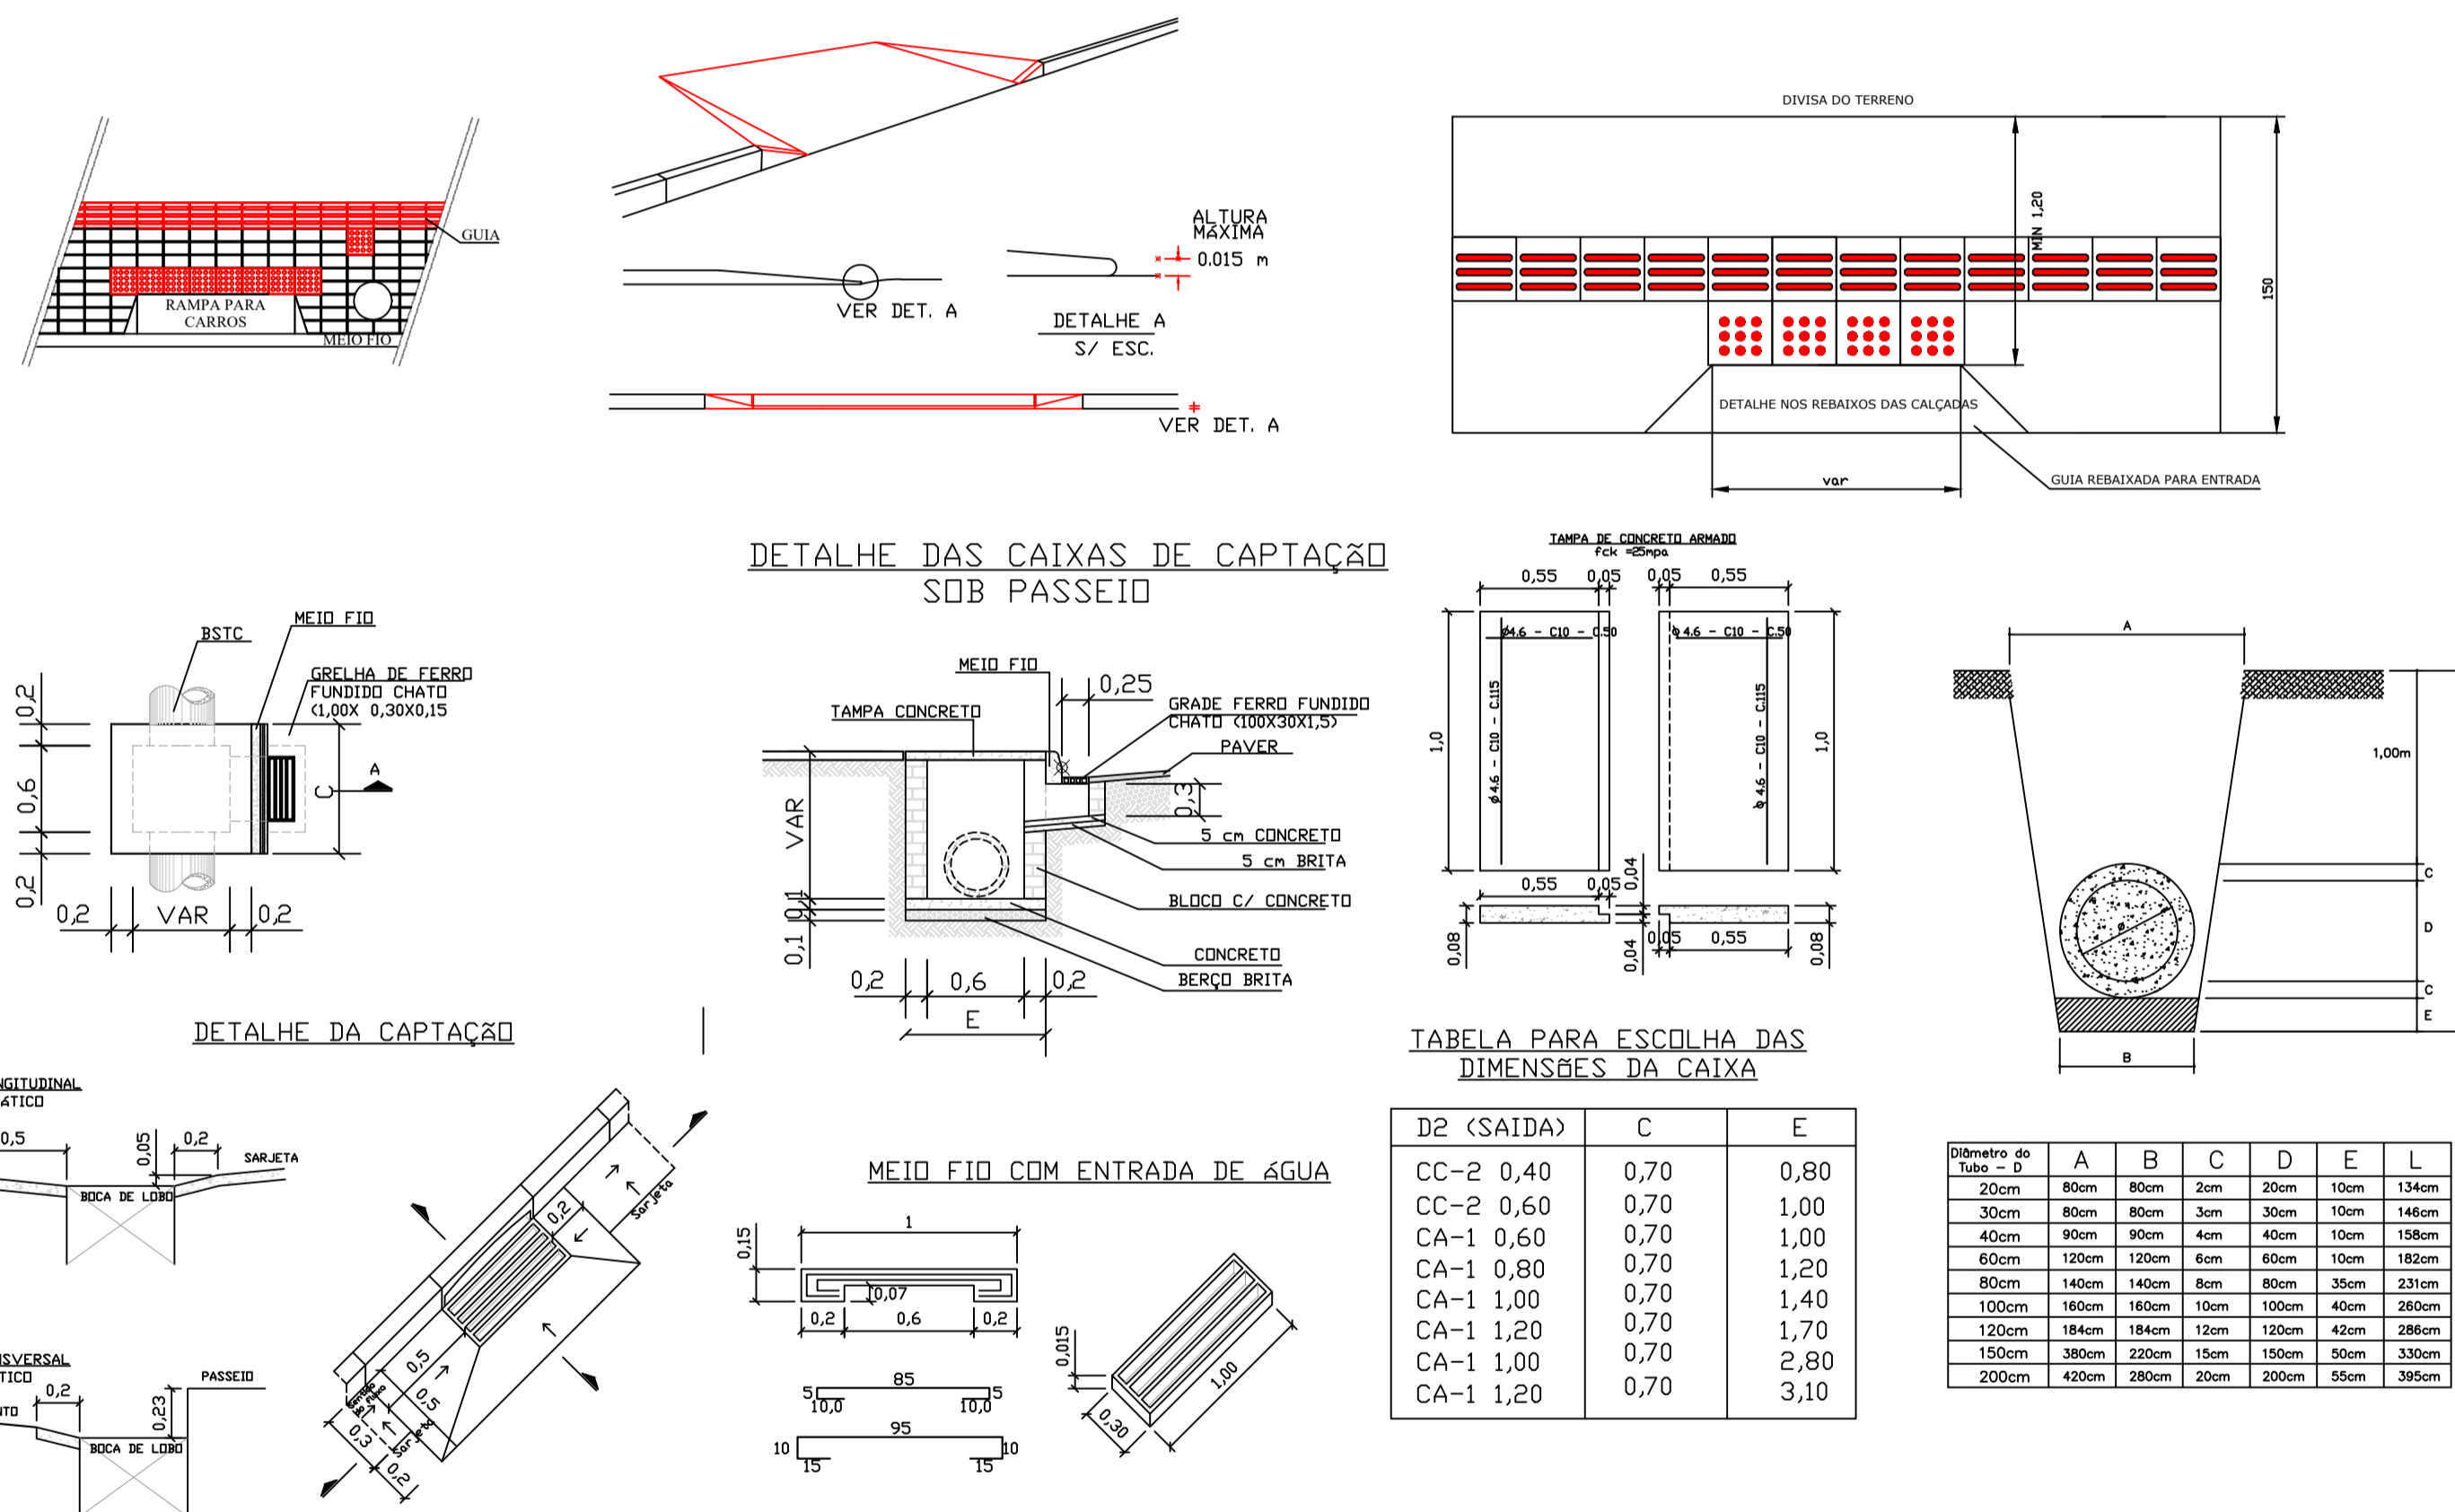

DMT MATERIAIS PETREOS

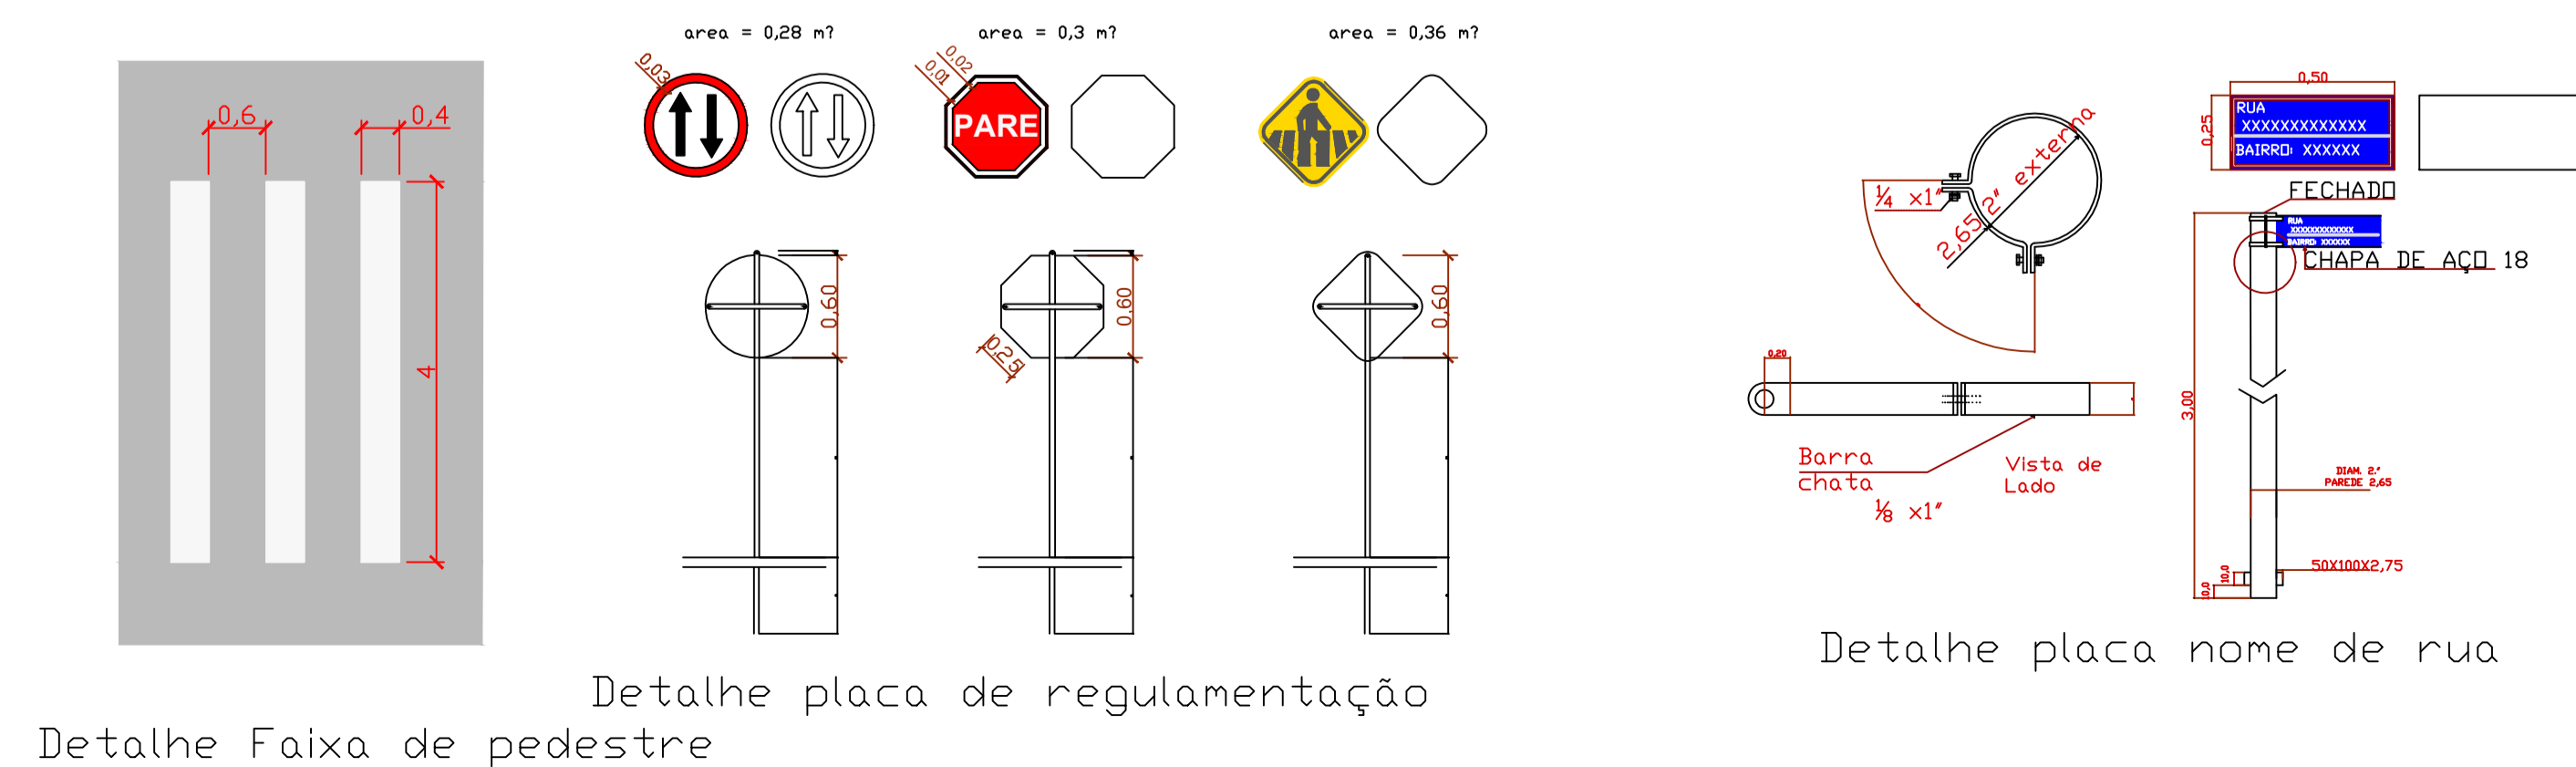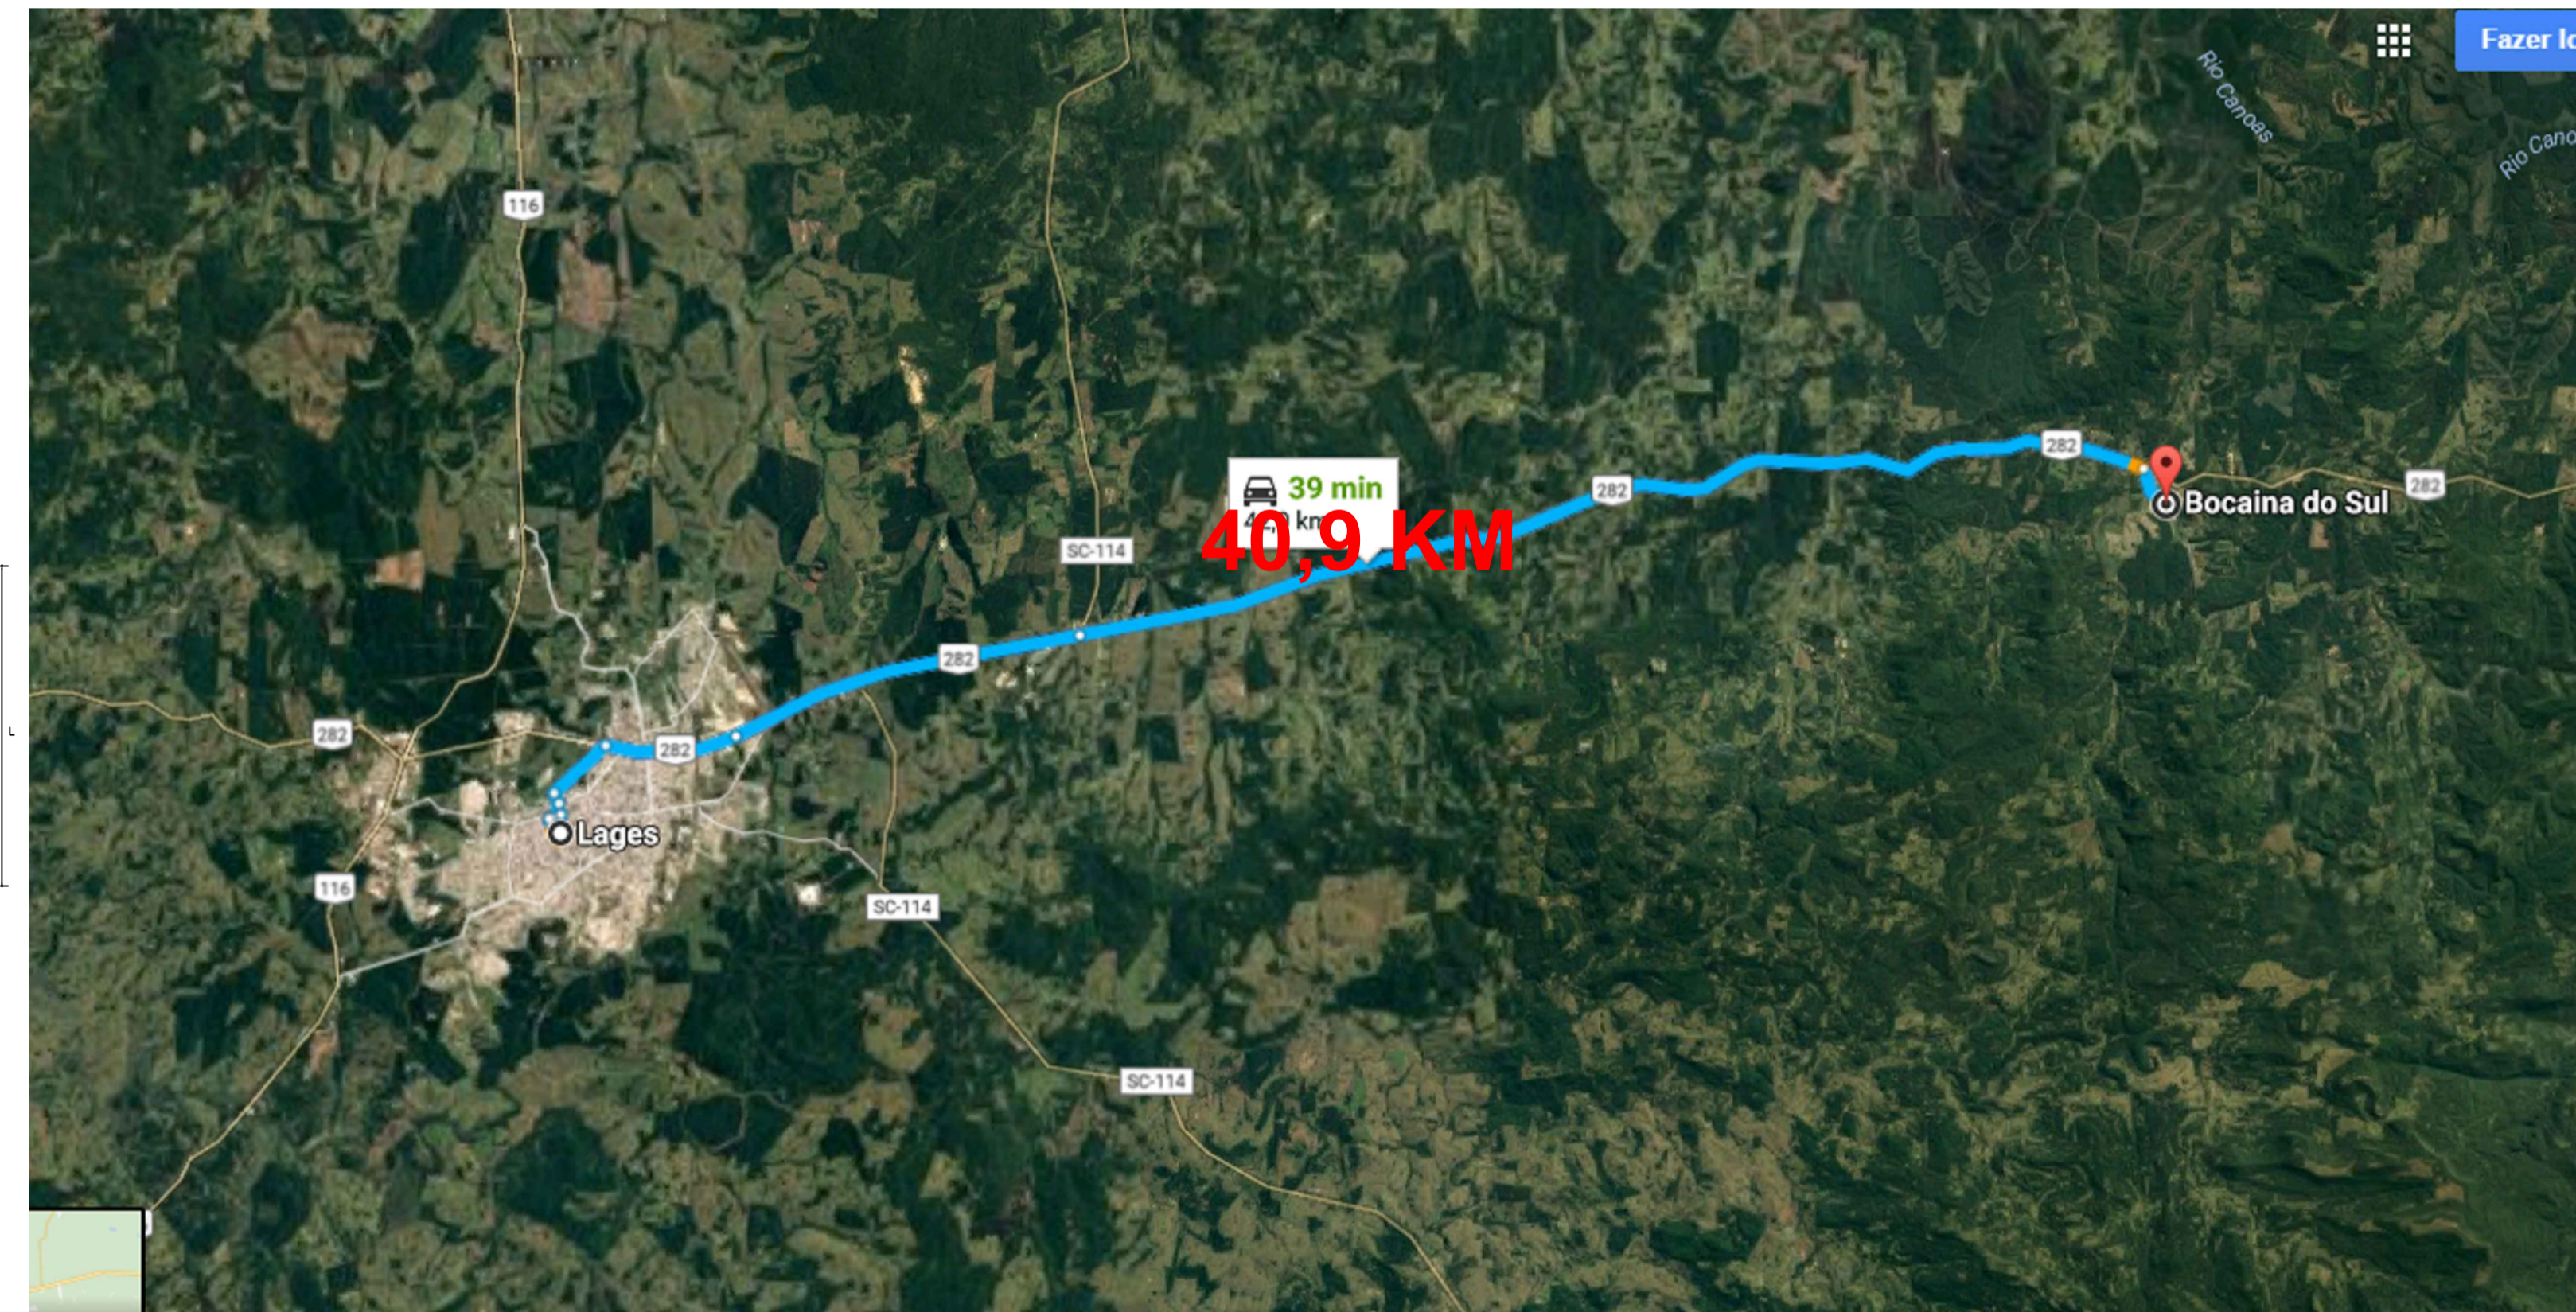

LEGENDA

- × ESTACA
- CAIXA CONSTRUIR
- CAIXA EXISTENTE
- DRENAGEM À EXECUTAR
- POSTE
- ENTRADA DE GARAGEM
- DIVISA DE TERRENO
- VIGA DE TRAVAMENTO
- MEIO FIO

Luiz Carlos Schmulder
PREFEITO


Thiago Rocha Karnopp
RESPONSÁVEL TÉCNICO



PREFEITURA MUNICIPAL DE BOCAINA DO SUL

PAVIMENTAÇÃO (RUA ANITA ROSA SANTOS)

DETALHES

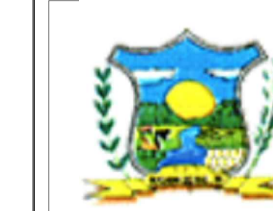

PREFEITO
Luiz Carlos Schmulder

DATA:
30/07/2020

ESCALAS
Indicadas

RESPONSÁVEL TÉCNICO
Eng. Thiago Rocha Karnopp

CREA/SC n°
163030-6

PRANCHA
05/05