



Trecho 01

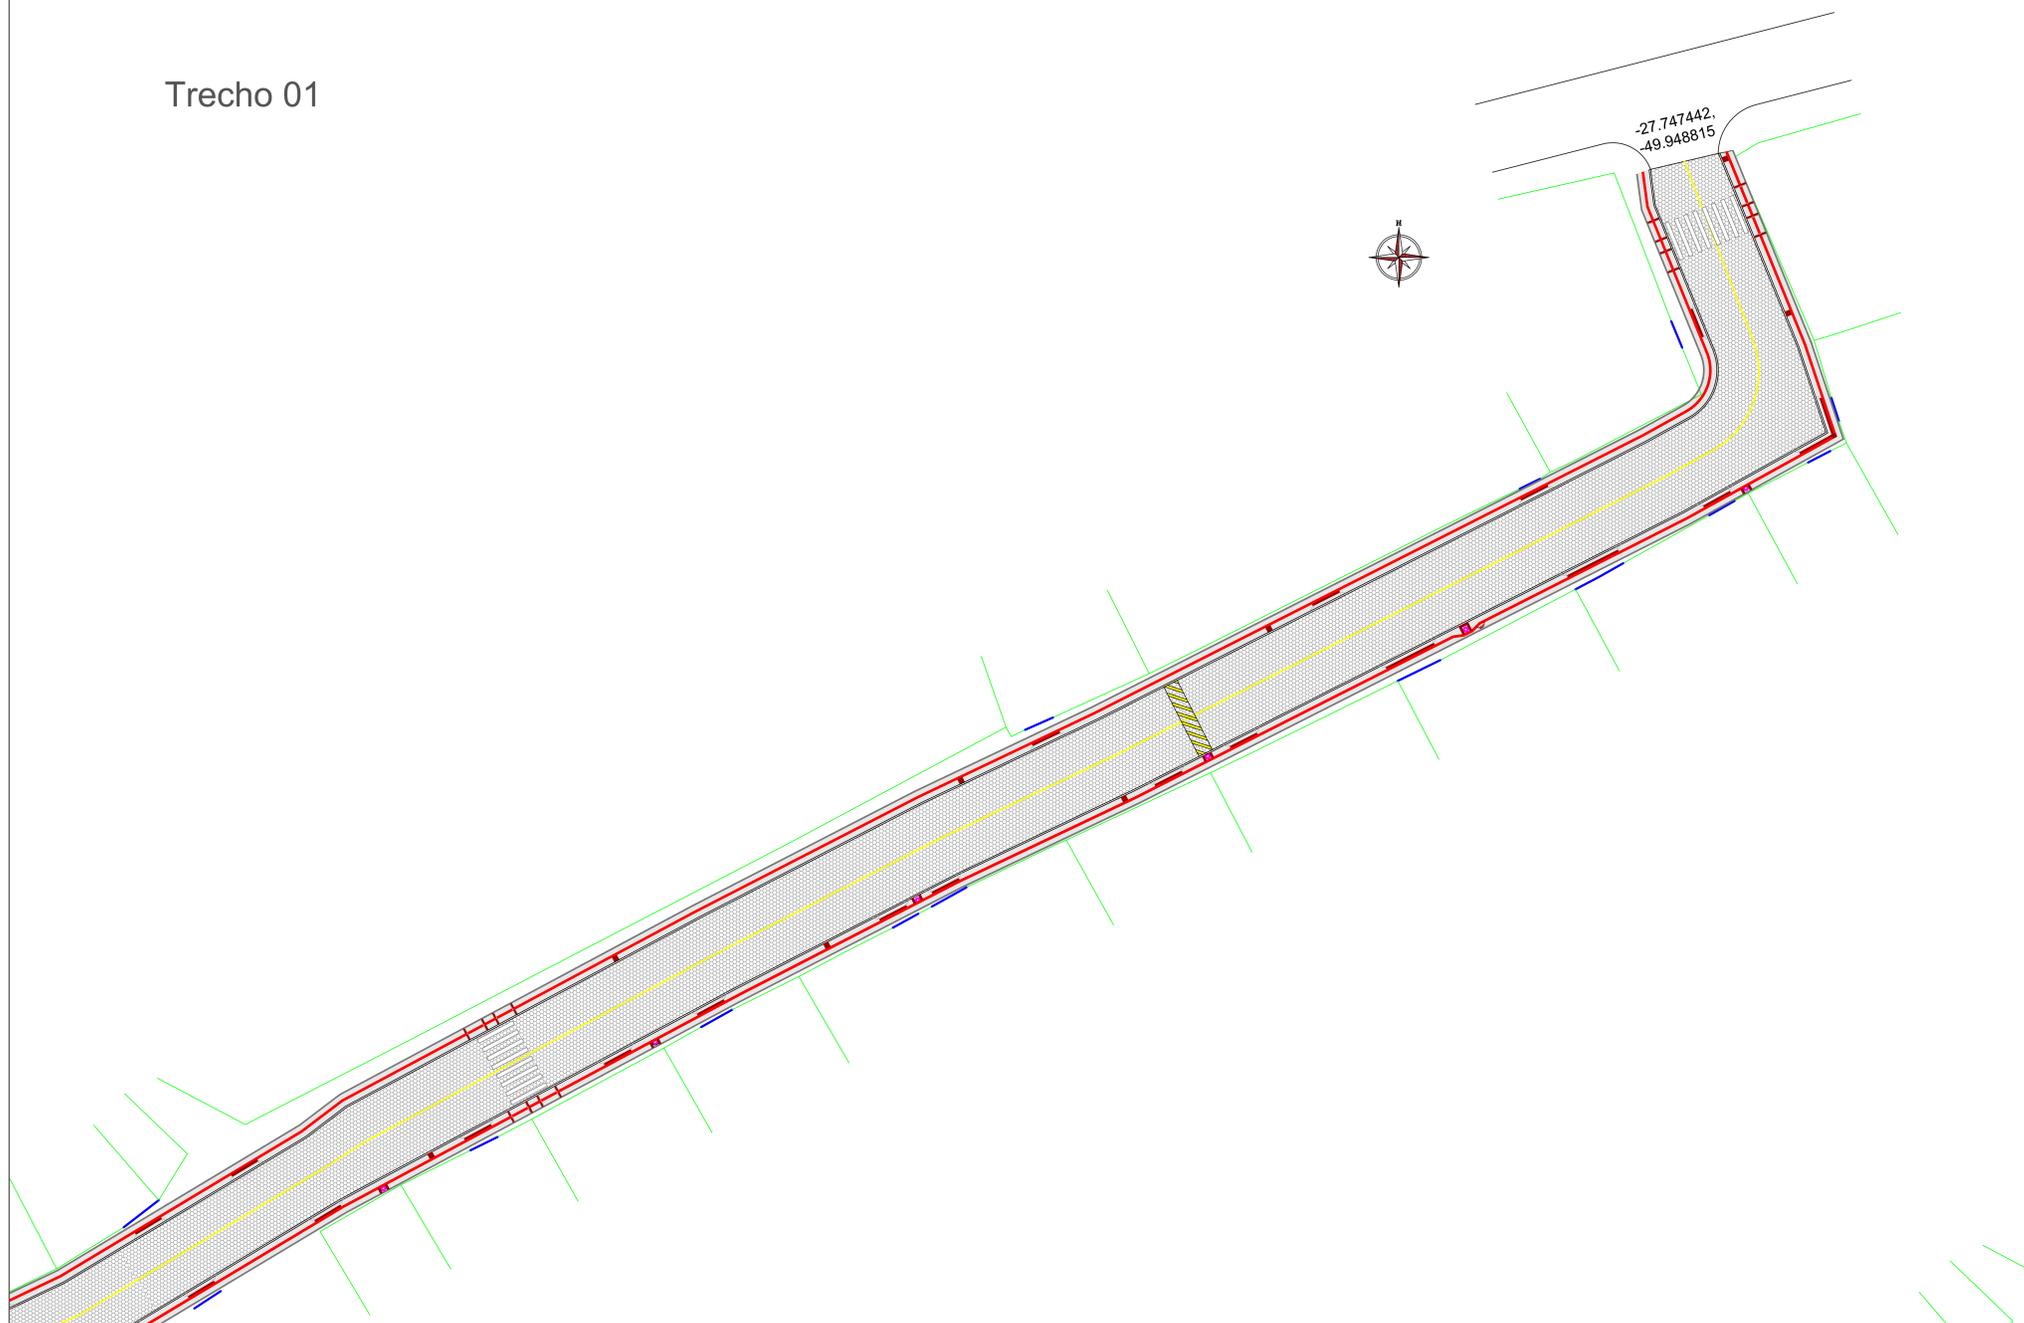

Trecho 02

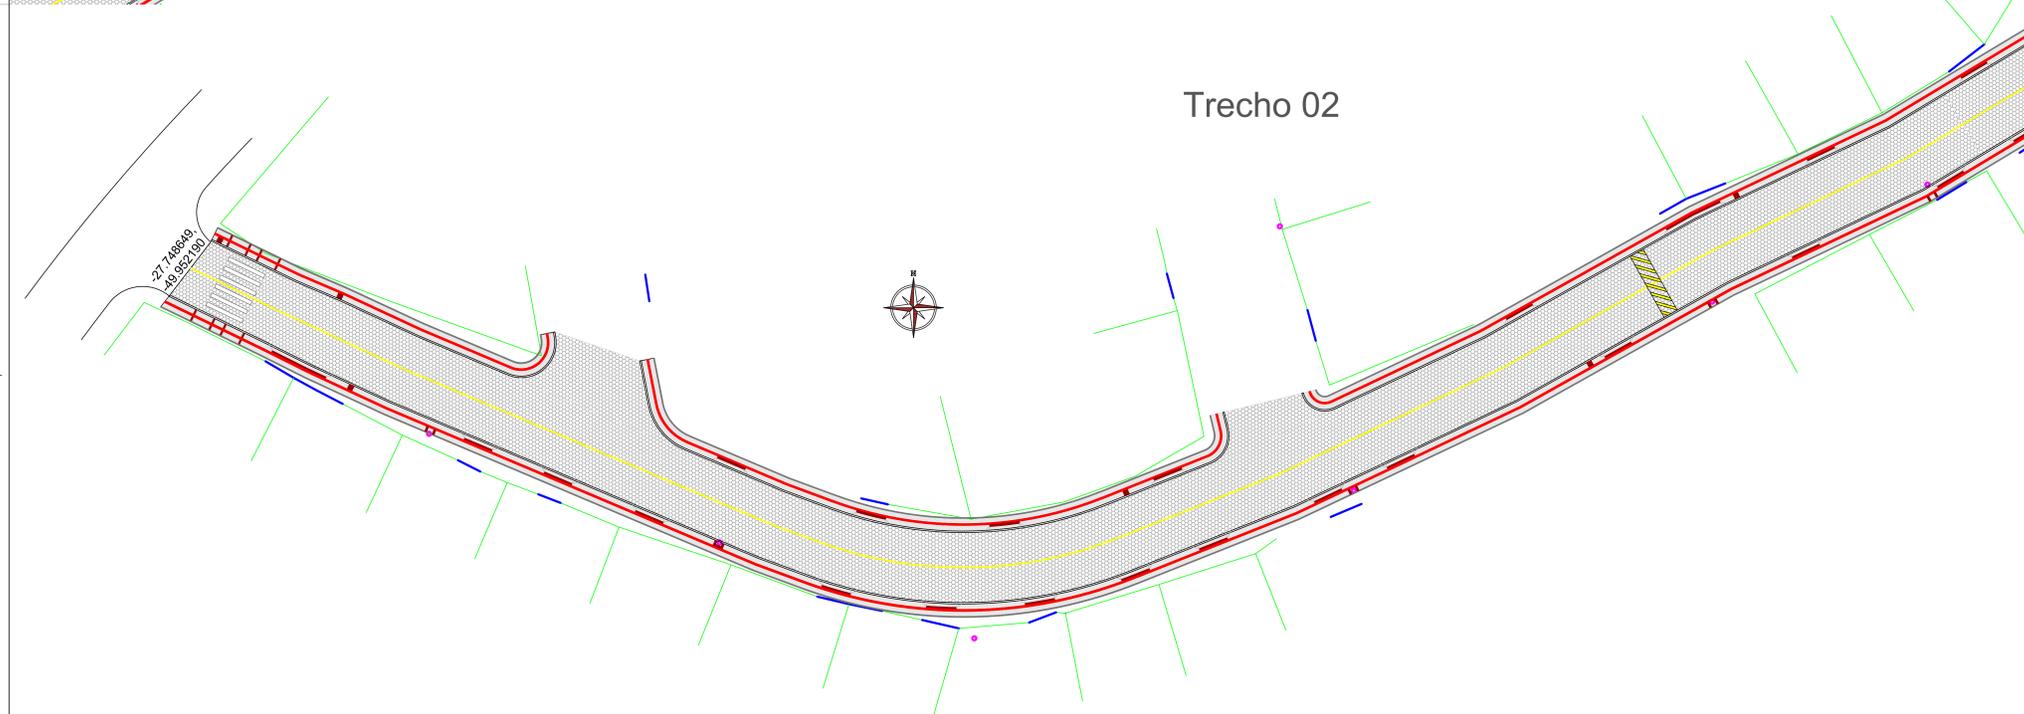

BOCAINA DO SUL - SC



RUA ARTUR KNOL e RUA A. PAULA CIDADE



Luiz Carlos Schmulder PREFEITO		Thiago Rocha Karnopp RESPONSÁVEL TÉCNICO	
 PREFEITURA MUNICIPAL DE BOCAINA DO SUL PAVIMENTAÇÃO (RUA ARTUR KNOL e RUA A. PAULA CIDADE)			
APRESENTAÇÃO E LOCALIZAÇÃO			
 PREFEITO Luiz Carlos Schmulder RESPONSÁVEL TÉCNICO Eng. Thiago Rocha Karnopp	DATA: 21/08/2020 CREA/SC nº 163030-6	ESCALAS Indicadas PRANCHA 01/08	
ETAPA 01 e 02			