




1 SA - Planta Baixa  
ESCALA

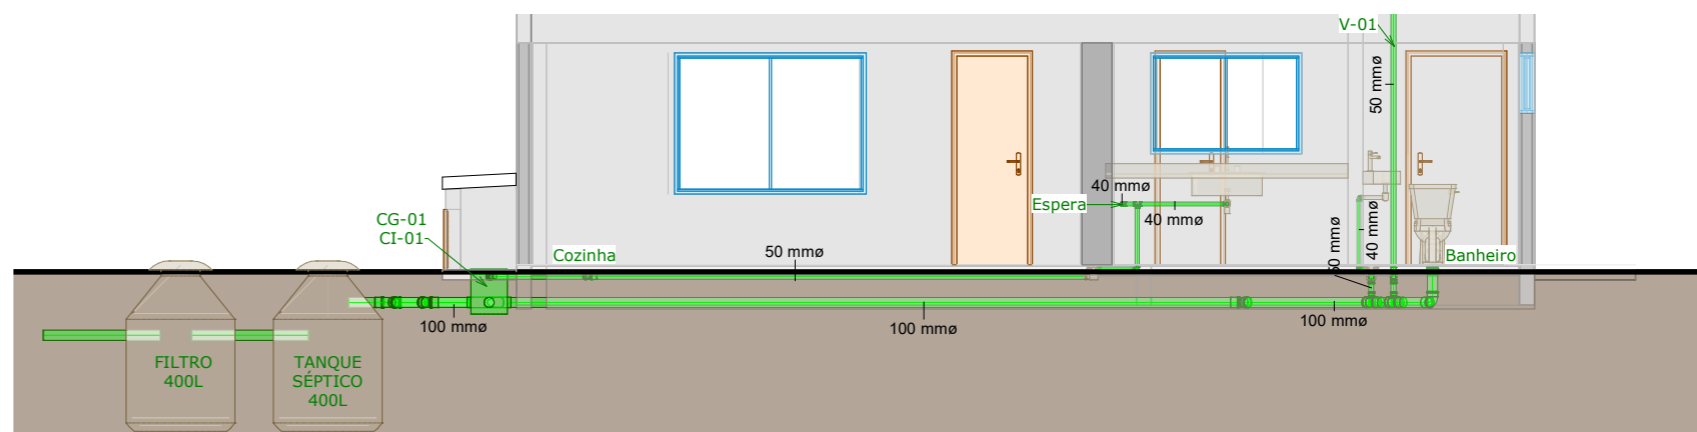

2 SA - Frontal  
ESCALA

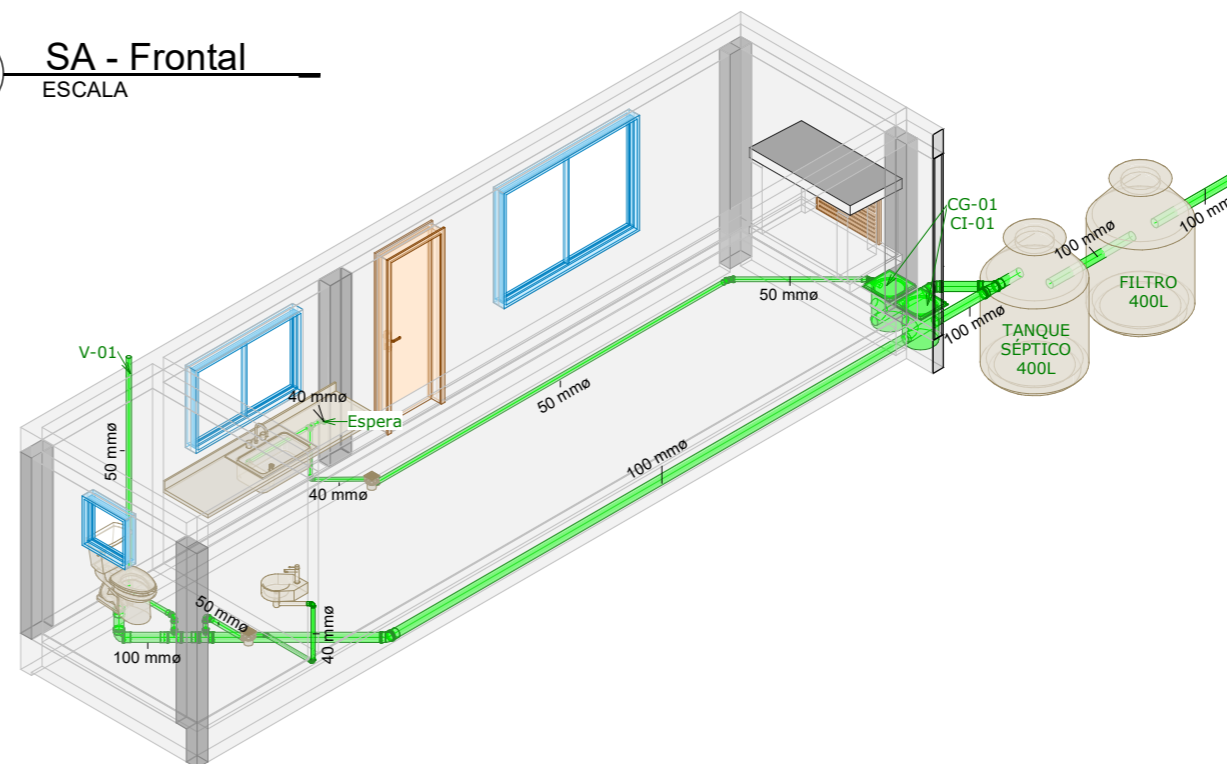

3 SA - Vista  
ESCALA

	<p>ENDEREÇO: Serra dos Macedos - Bocaina do Sul          DESCRIÇÃO: CENTRO COMUNITÁRIO SAGRADO CORAÇÃO DE MARIA          PROPRIETÁRIO: Prefeitura Municipal de Bocaina do Sul</p>	<p>DATA: 21/07/2020</p>
	<p>CATEGORIA: Sanitário          PROJETO: Reforma e Ampliação          REFERÊNCIA: Planta Baixa, Vista e Frontal</p>	<p>FOLHA:  <b>SA01</b></p>
	<p>RESPONSÁVEL TÉCNICO: <b>Dieferson Branger</b>          Eng. Civil CREA-SC 096024-8</p>	