




Escala: 1 / 75

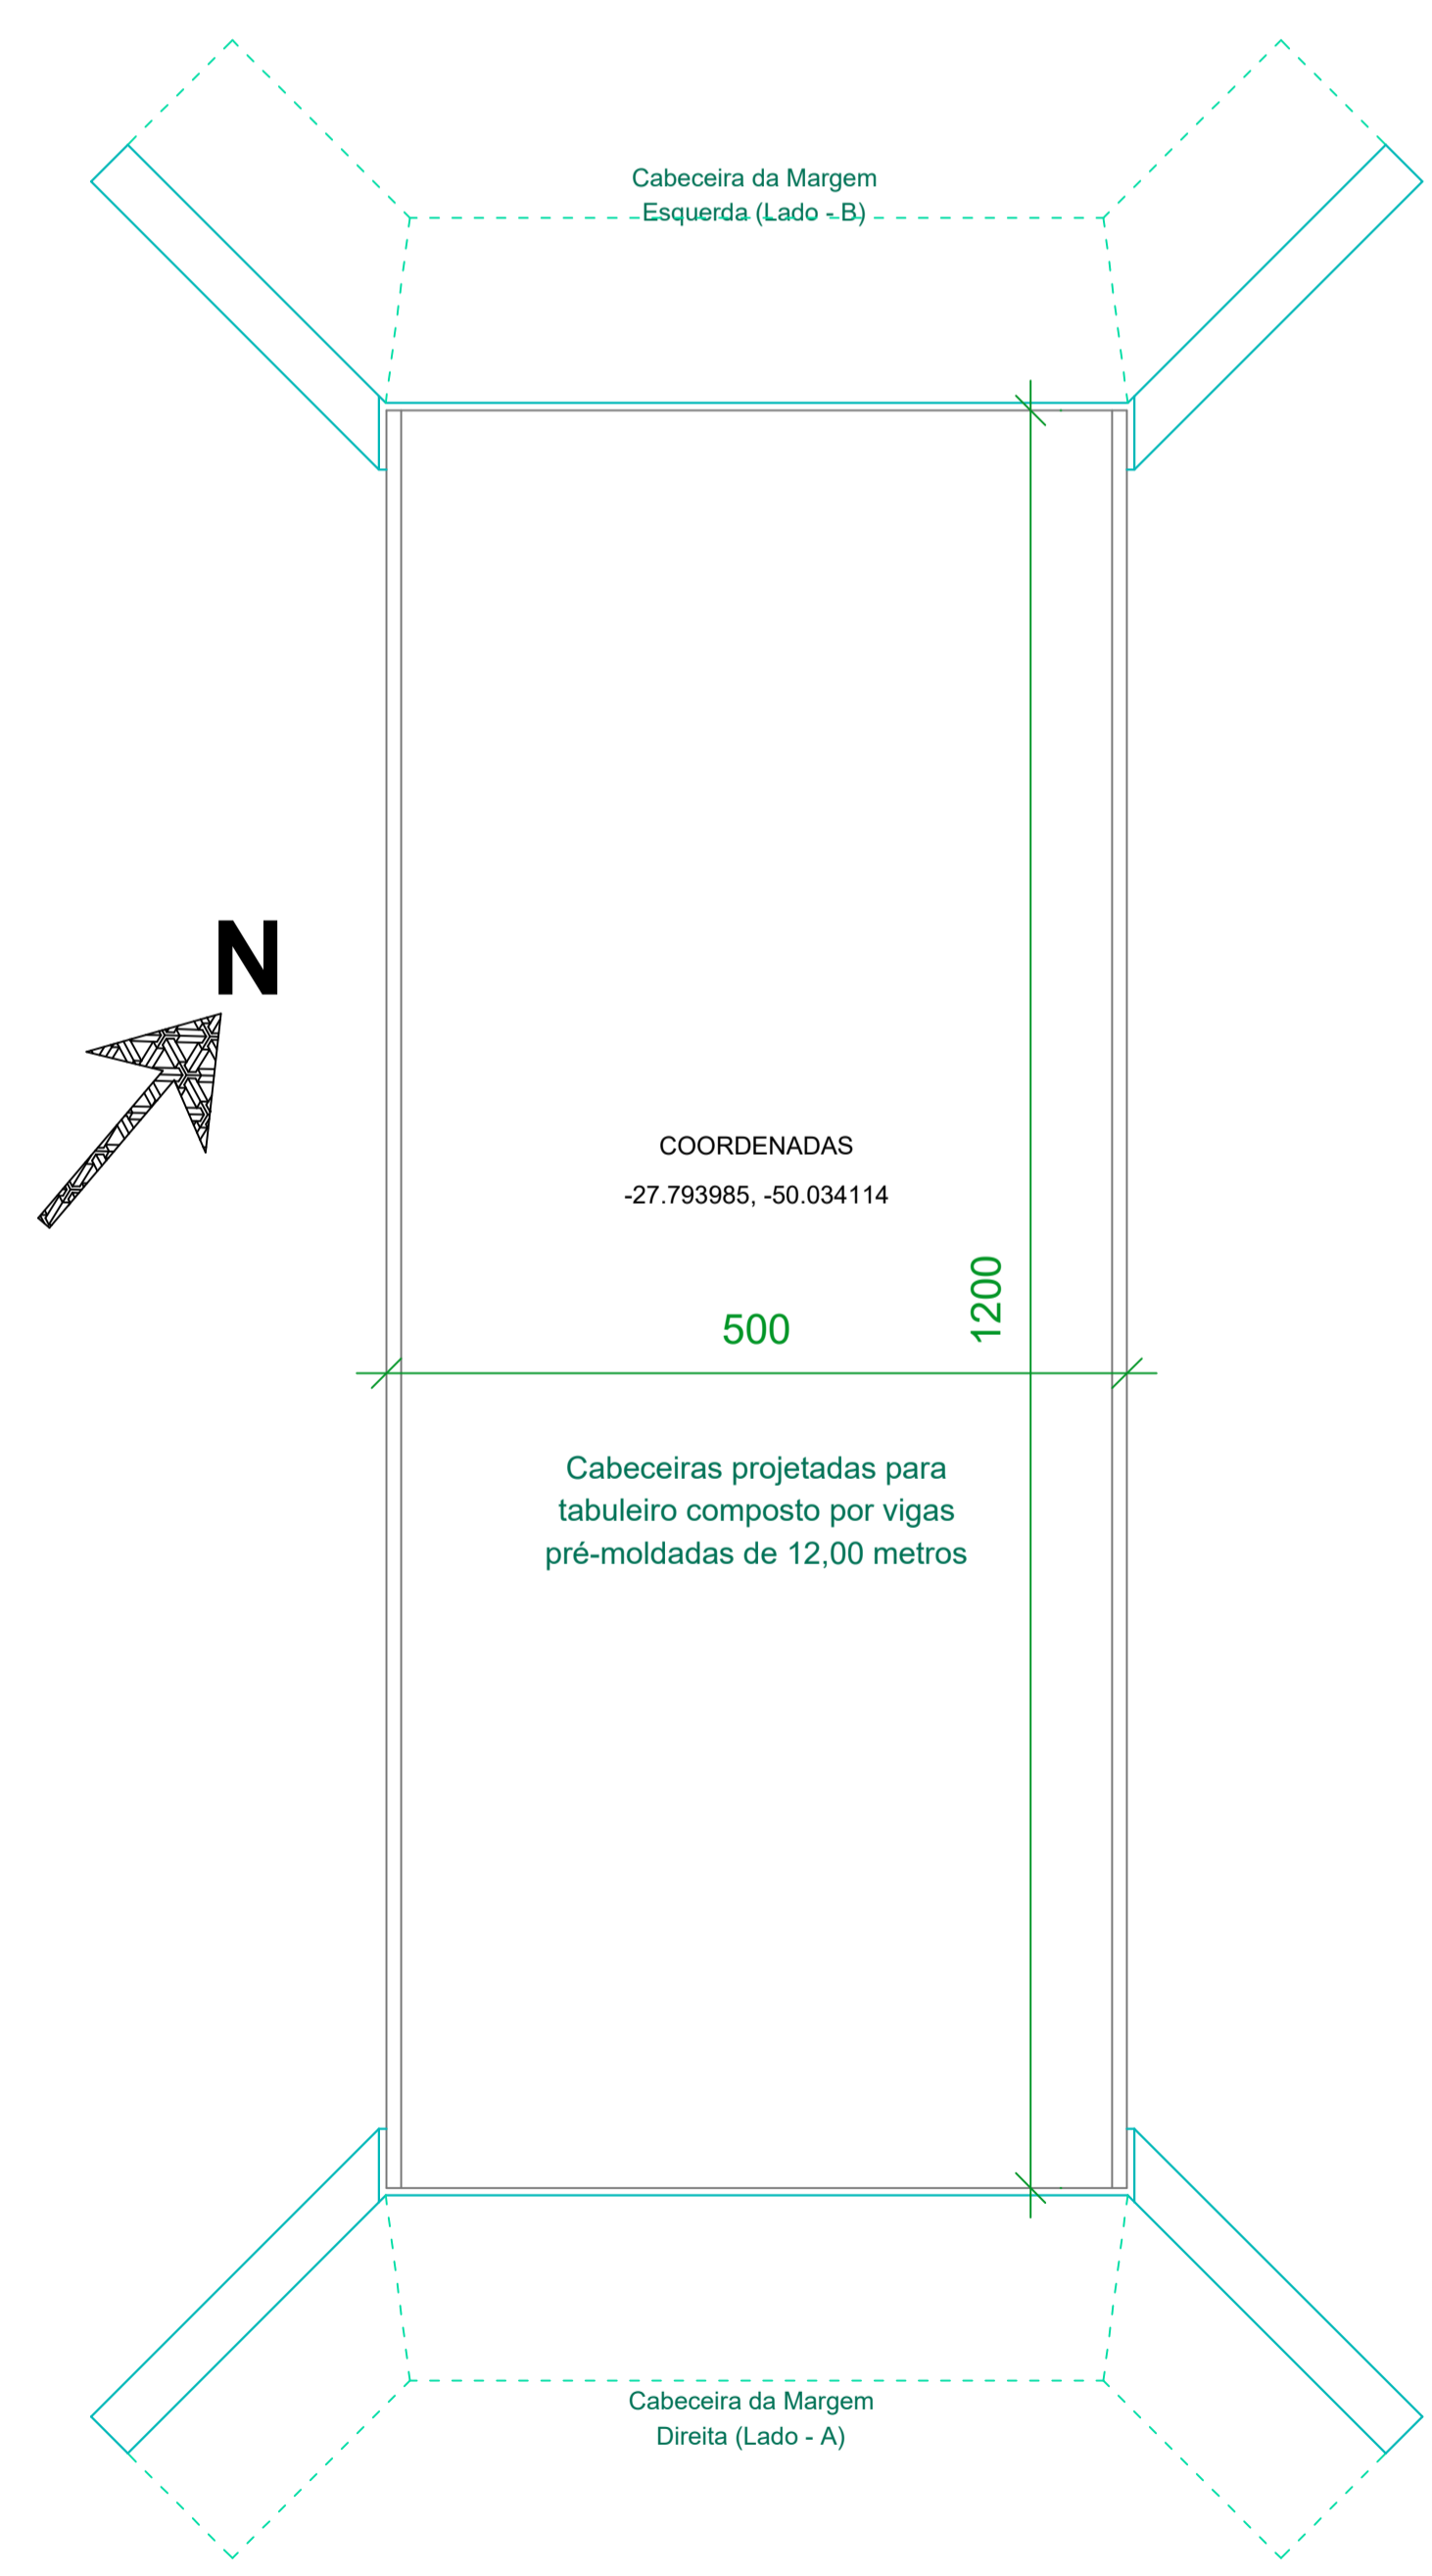

Escala: 1 / 50

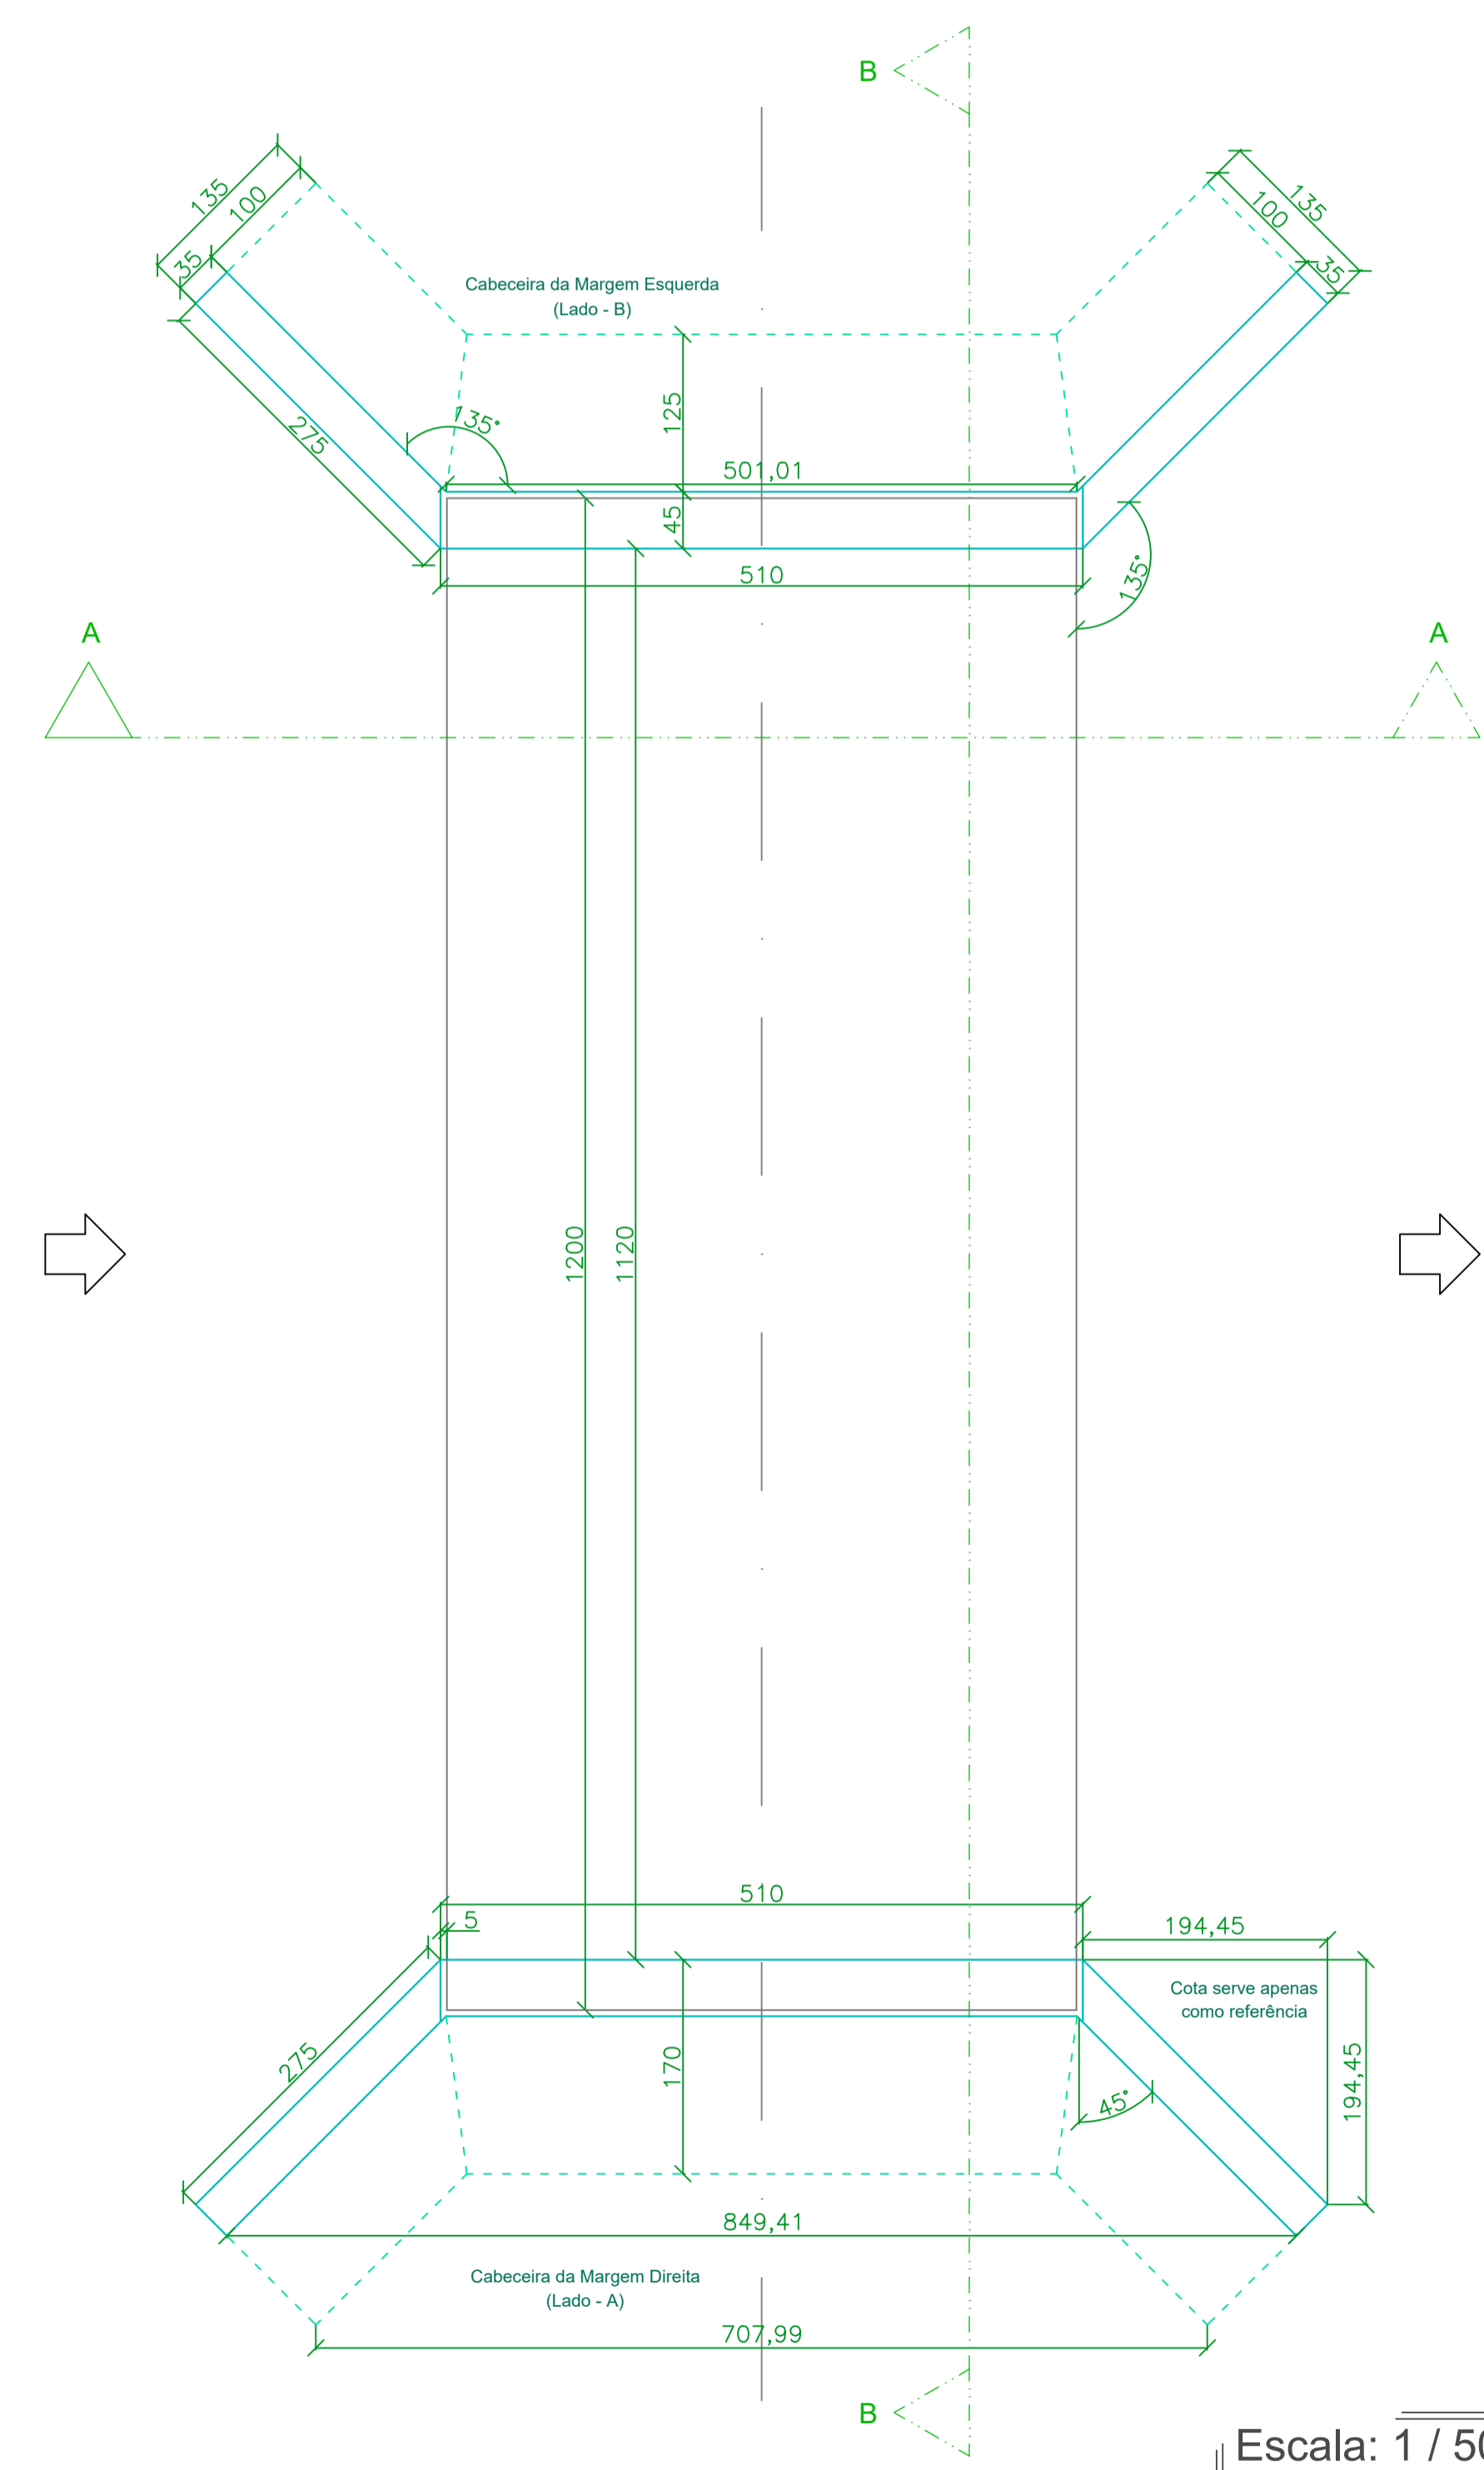

Escala: 1 / 50

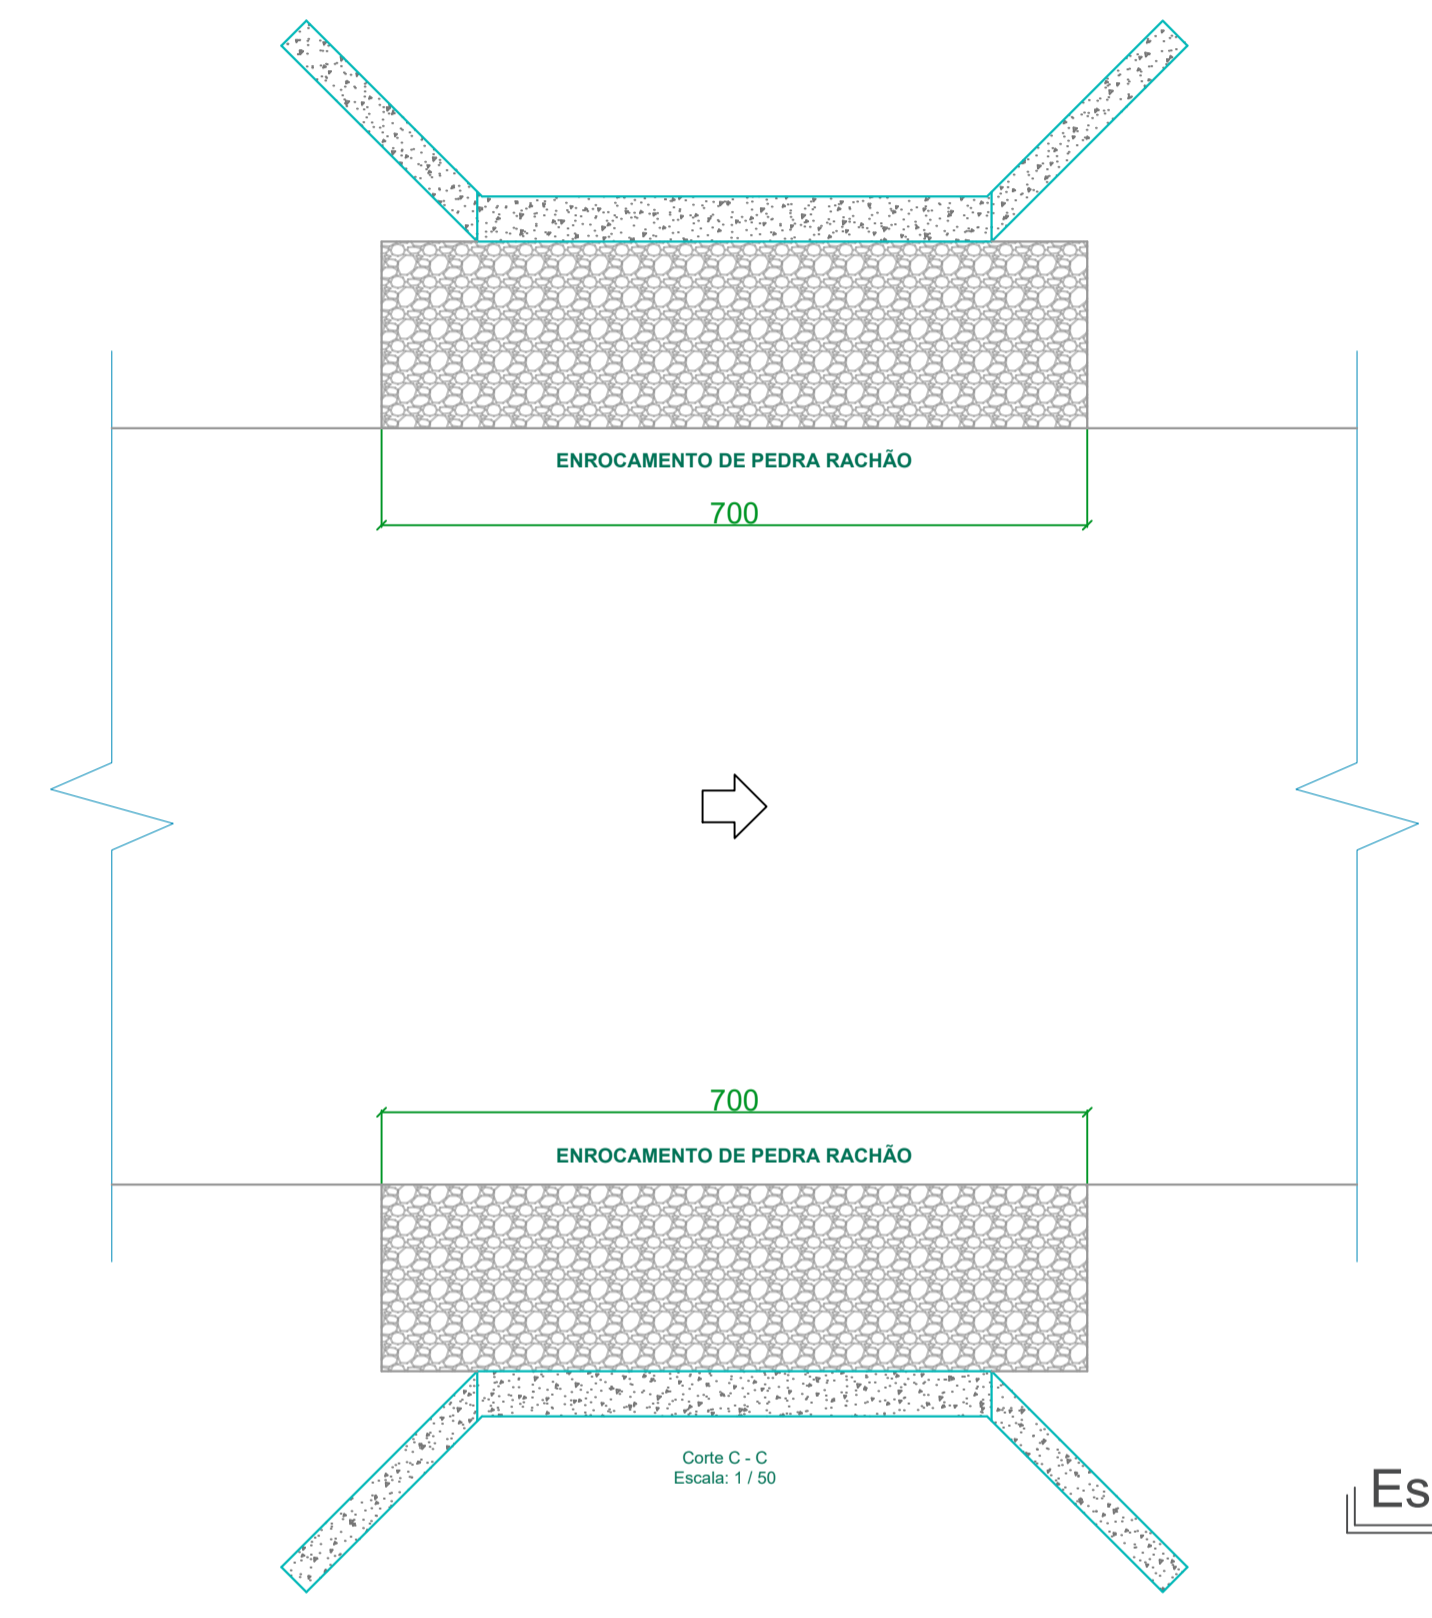

Escala: 1 / 75

Aprovações:

João Eduardo Della Justina
PREFEITO

Thiago Rocha Karnopp
RESPONSÁVEL TÉCNICO



PREFEITURA MUNICIPAL DE BOCAINA DO SUL

CABECEIRAS PARA PONTE SOBRE O RIO PESSEGUEIROS

PROJETO ARQUITETÔNICO

PREFEITO João Eduardo Della Justina	DATA 02/12/2021	ESCALAS Indicadas
RESPONSÁVEL TÉCNICO Eng. Thiago Rocha Karnopp	CREA/SC n° 163030-6	PRANCHA 02/04