

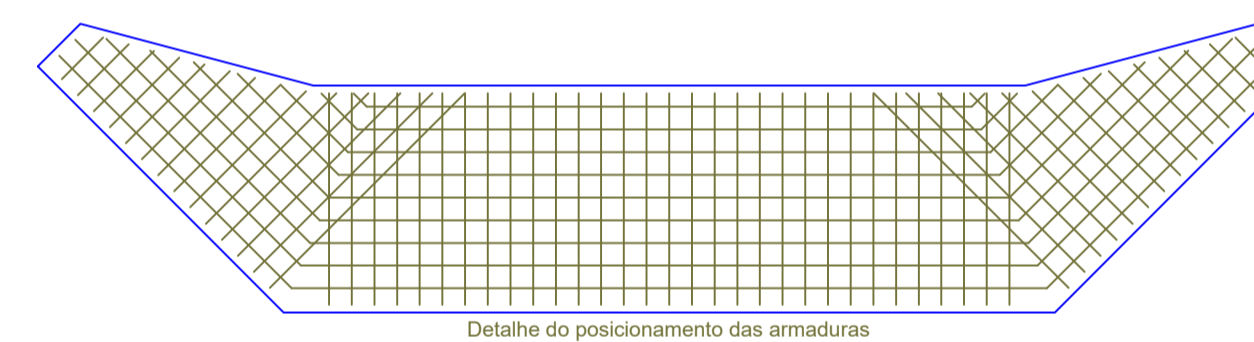
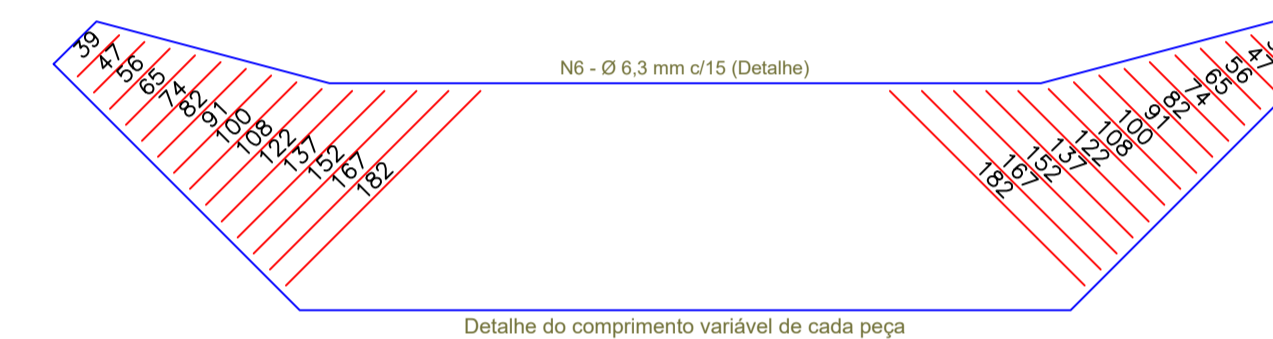
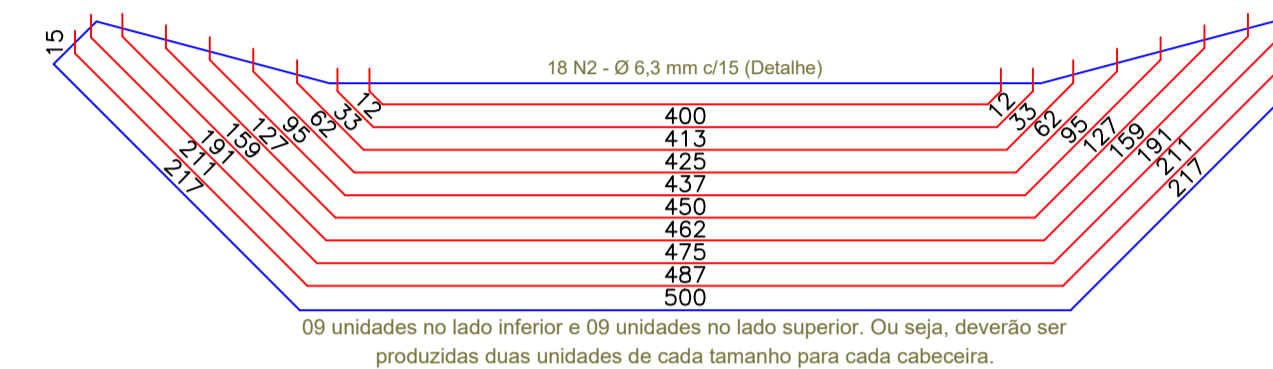
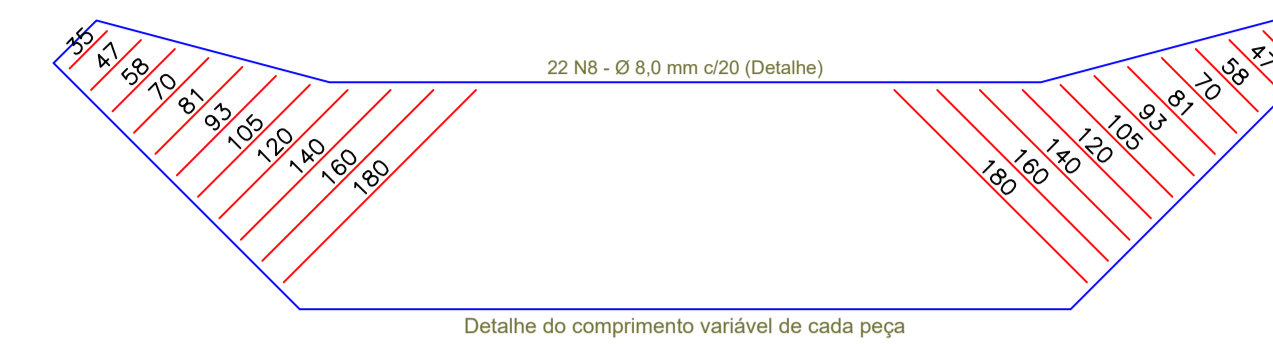
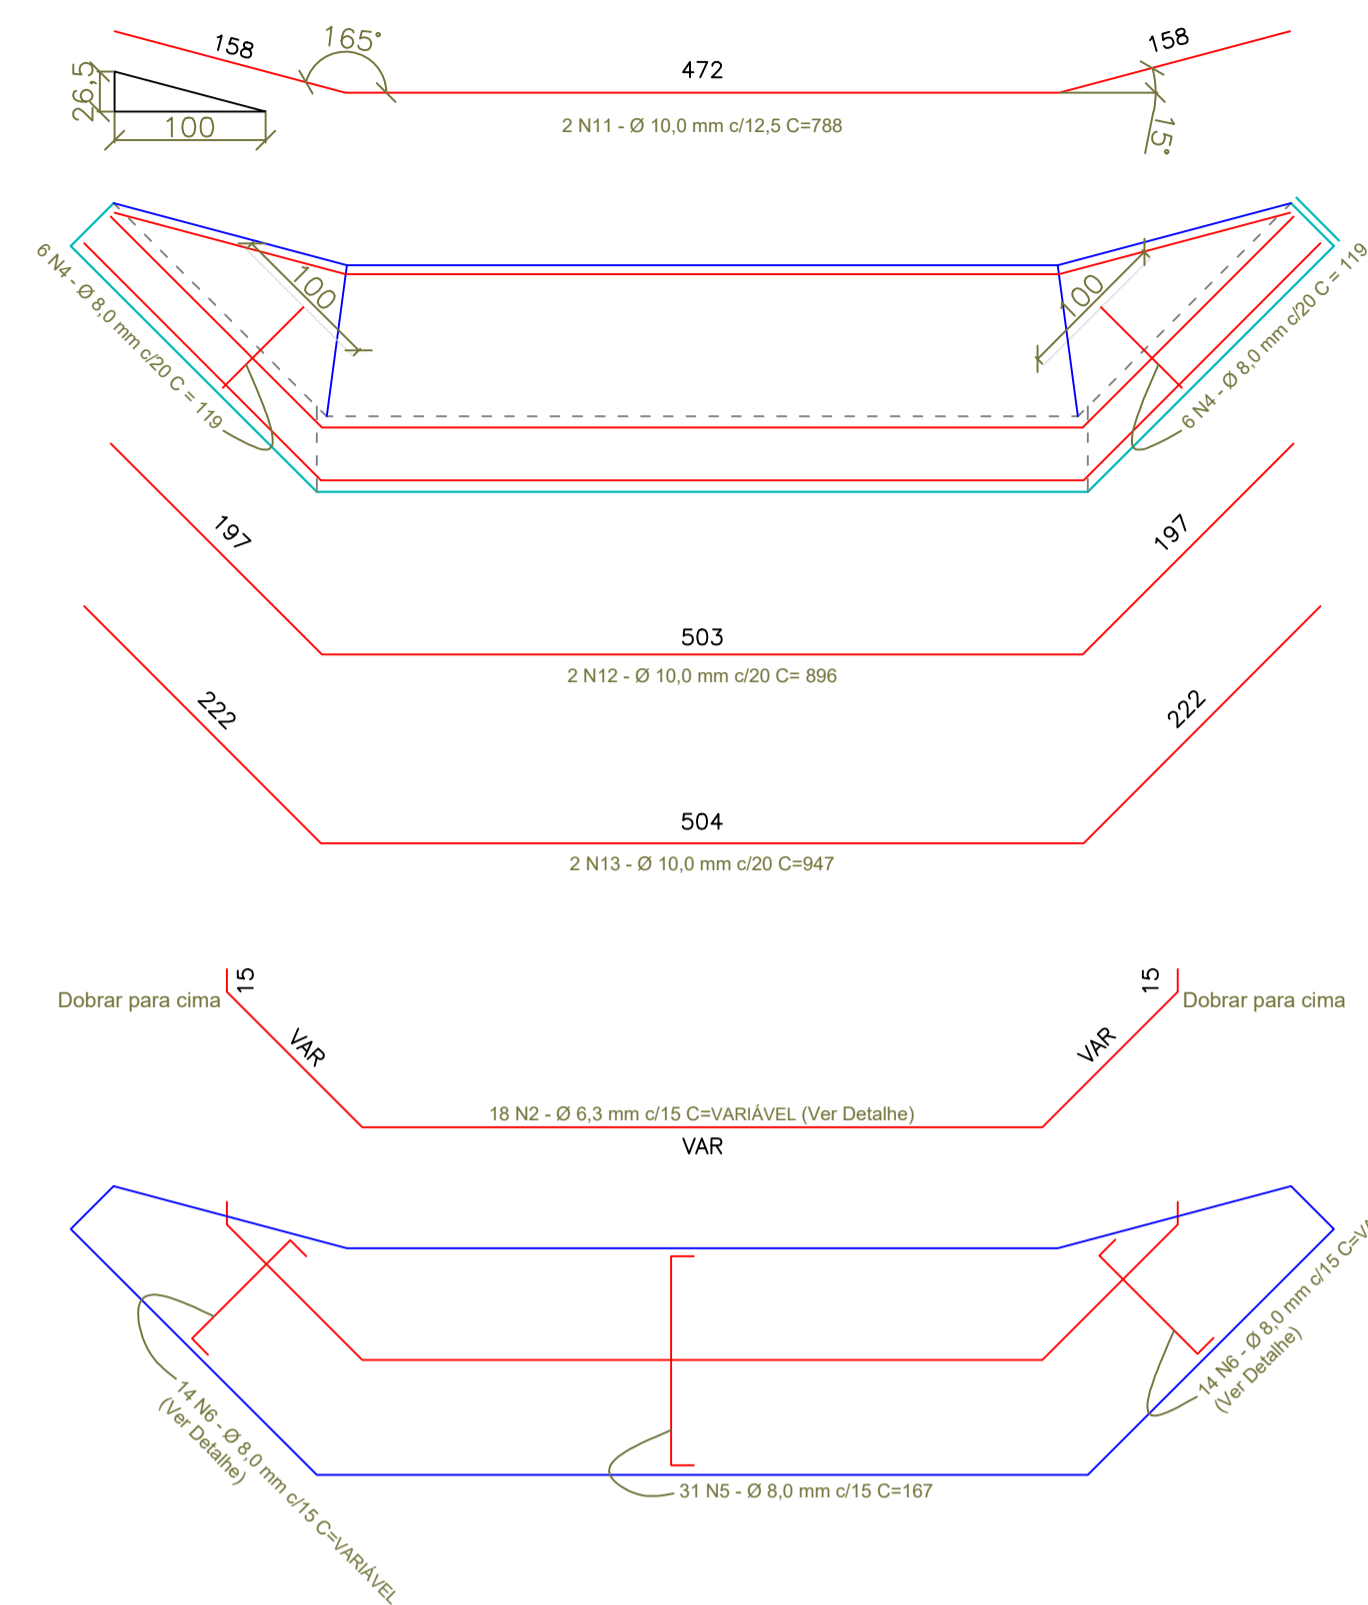
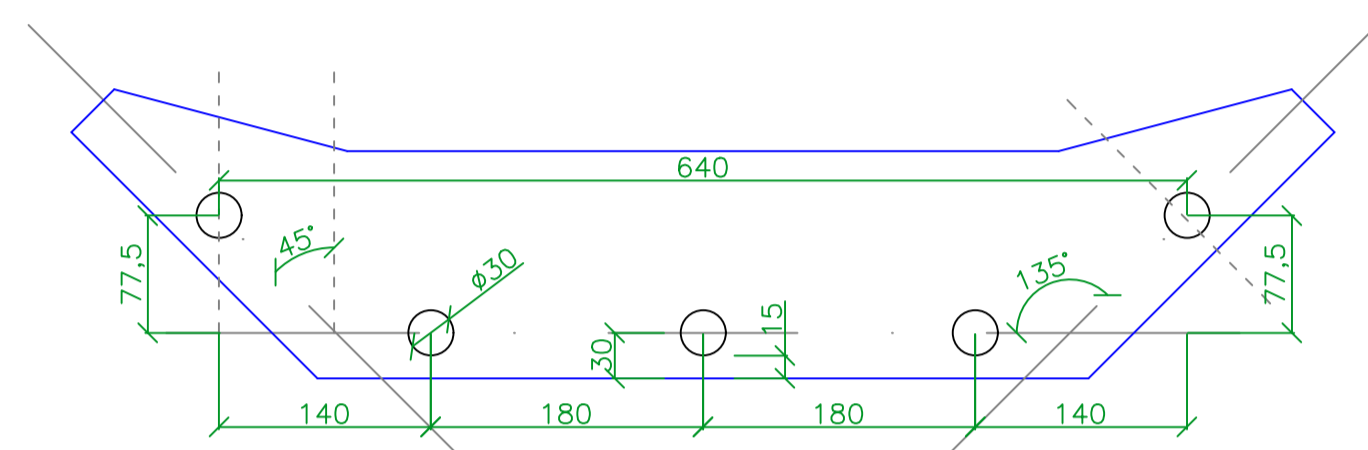
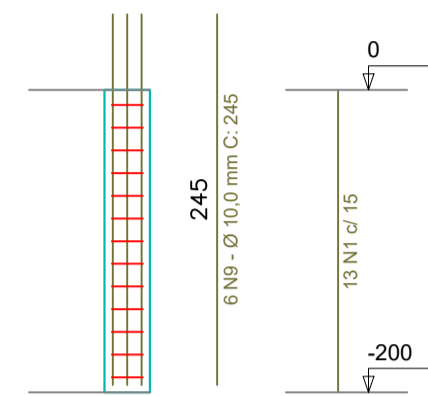


Escala: 1 / 50

E1=E2=E3=E4=E5

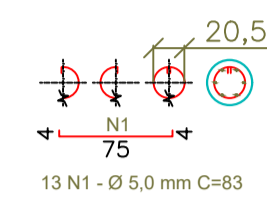

Escala: 1 / 50

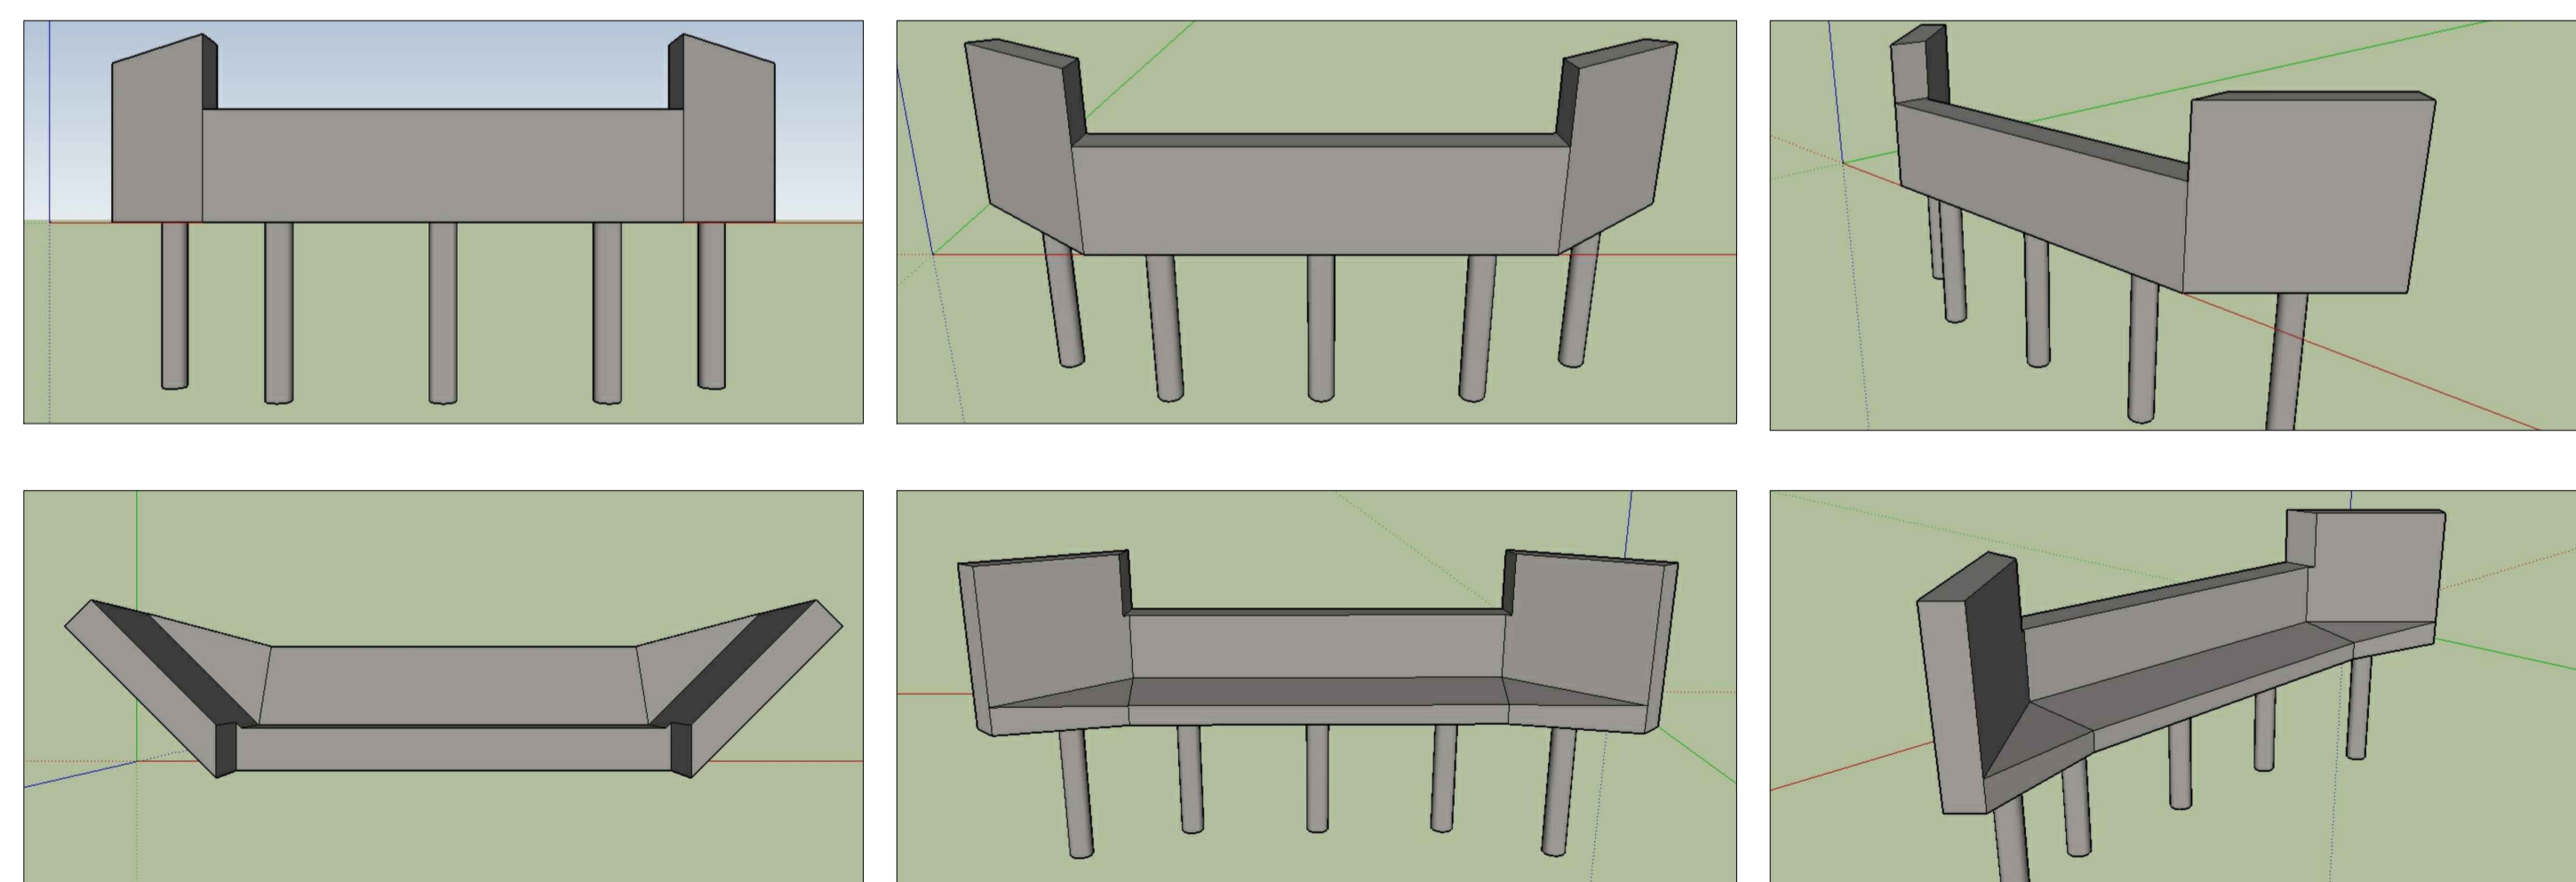

Aprovações:

João Eduardo Della Justina
PREFEITO

Thiago Rocha Karnopp
RESPONSÁVEL TÉCNICO



PREFEITURA MUNICIPAL DE BOCAINA DO SUL

CABECEIRAS PARA PONTE SOBRE O RIO CAPITÃO-MOR

PROJETO ESTRUTURAL

PREFEITO João Eduardo Della Justina	DATA 25/11/2021	ESCALAS Indicadas
RESPONSÁVEL TÉCNICO Eng. Thiago Rocha Karnopp	CREA/SC nº 163030-6	PRANCHA 03/04