



Detalhe do comprimento variável de cada barra
 09 unidades no lado inferior e 09 unidades no lado superior. Ou seja, deverão ser produzidas duas unidades de cada tamanho para cada cabeceira.


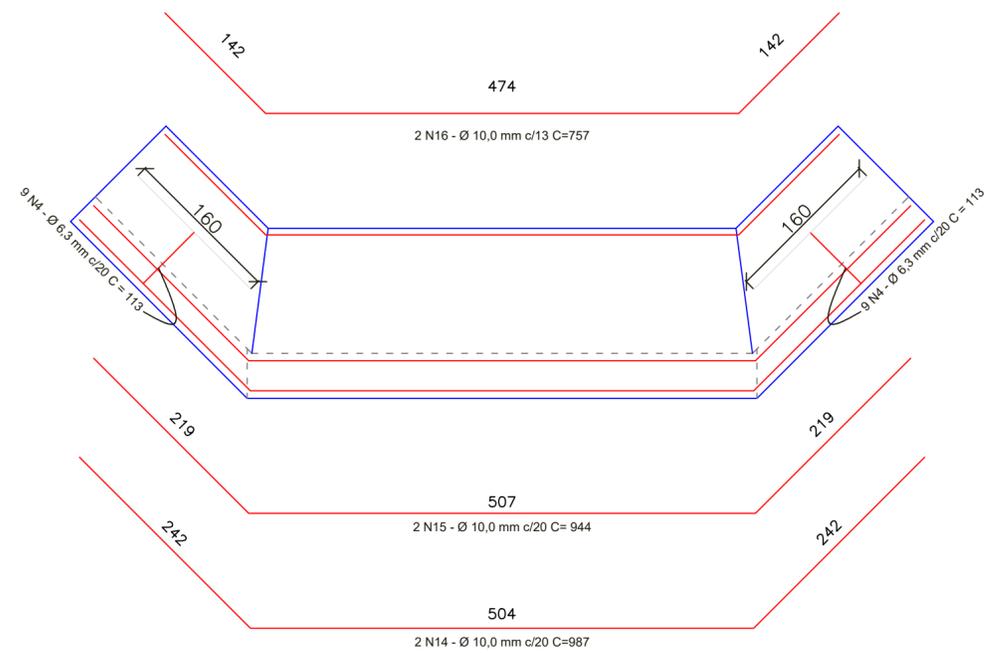


Escala: 1 / 50

E1=E2=E3=E4=E5

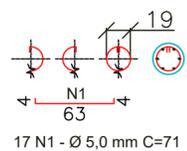

Escala: 1 / 40

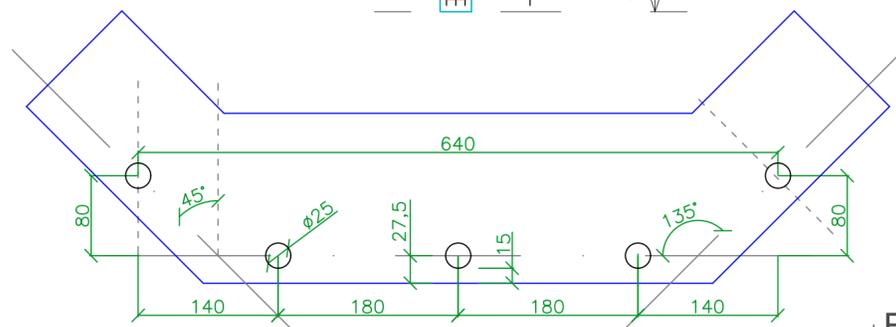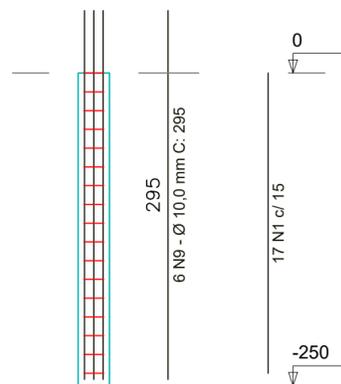

Escala: 1 / 50

Aprovações:

João Eduardo Della Justina
 PREFEITO

Thiago Rocha Karnopp
 RESPONSÁVEL TÉCNICO

PREFEITURA MUNICIPAL DE BOCAINA DO SUL

CABECEIRAS PARA PONTE SOBRE O RIO PIURRAS

PROJETO ESTRUTURAL



PREFEITO
 João Eduardo Della Justina

DATA
 23/02/2022

ESCALAS
 Indicadas

RESPONSÁVEL TÉCNICO
 Eng. Thiago Rocha Karnopp

CREA/SC nº
 163030-6

PRANCHA
 03/04