


AVENIDA JOÃO ASSINK

TRECHO EXISTENTE EM PARALELEPÍPEDO

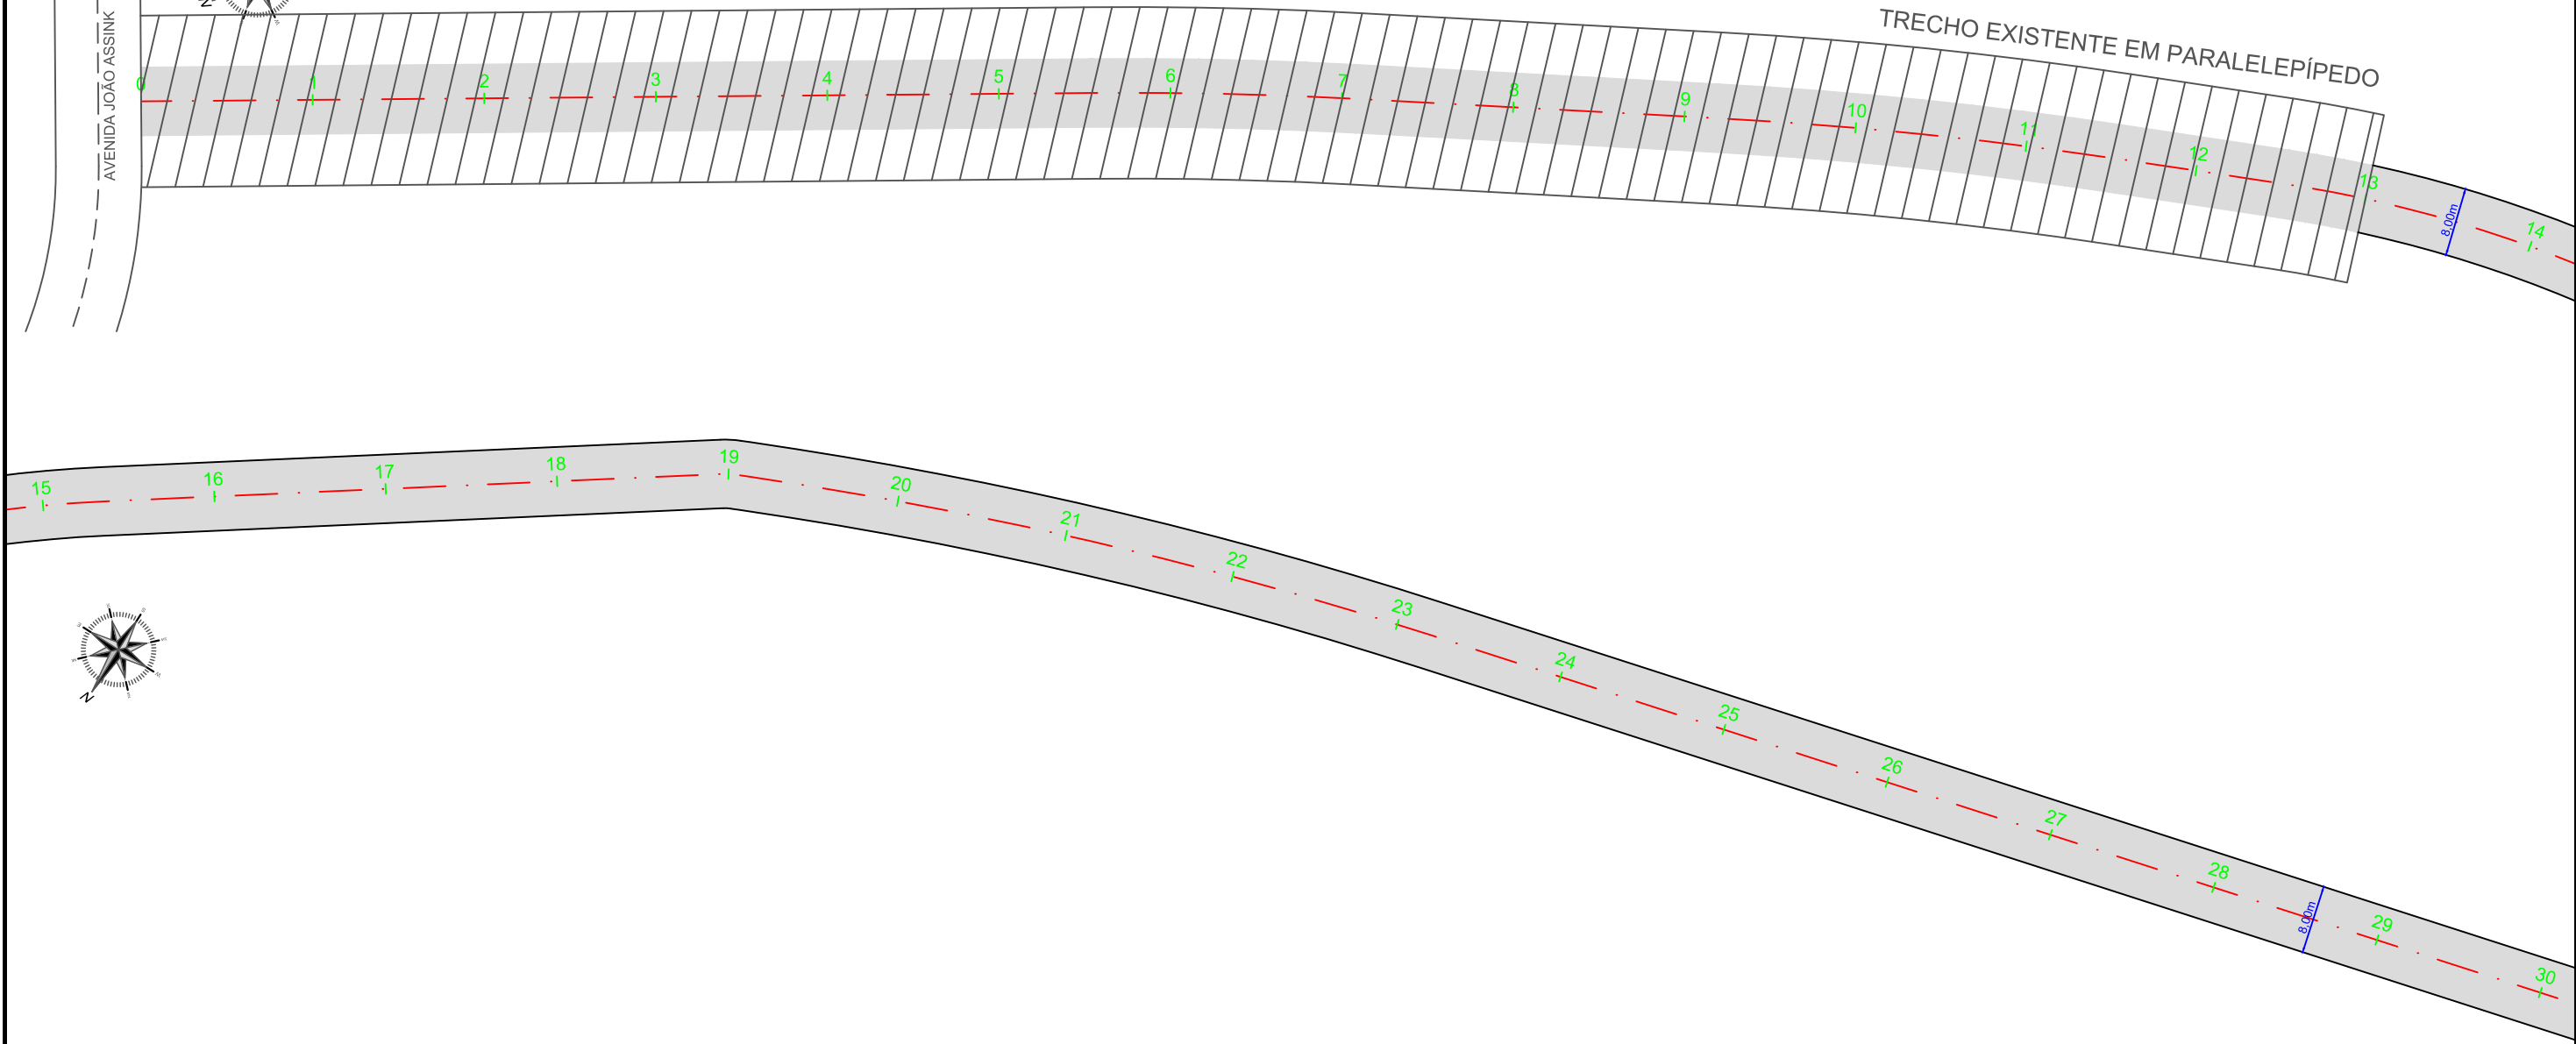

CREA / SC 108714-9

00	EMISSÃO INICIAL	JANEIRO / 2022	RICARDO PAULO BERNARDINO DUARTE
REVISÃO	DESCRIÇÃO	DATA	RESPONSÁVEL

### PREFEITURA MUNICIPAL DE BOCAINA DO SUL

OBRA: <b>INFRAESTRUTURA DE RUA RURAL</b>	PROJETO: <b>Pavimentação</b>
PROGRAMA:	ESCALA: 1 : 1000
ENDEREÇO: <b>BOCAINA DO SUL / SC</b>	PRANCHA:
REFERÊNCIA: <b>PROJETO DE PAVIMENTAÇÃO DE VIA RURAL</b>	<b>01 / 05</b>



ARQUIVO: <b>Pavimentação.dwg</b>	DESENHO: <b>RICARDO PAULO BERNARDINO DUARTE</b>	DATA: <b>JANEIRO / 2022</b>
----------------------------------	---	-----------------------------

#### QUADRO DE QUANTIDADES - PAVIMENTAÇÃO ASFÁLTICA


Execução de Subleito em Macadame, e = 60cm	9.000,00m³
Execução de Sub-Base em Rachão, e = 25cm	6.000,00m³
Execução de Base em Brita Graduada Simples, e = 15cm	3.600,00m³
Execução de Imprimação com Asfalto Diluído CM-30	24.000,00m²
Execução de Pintura de Ligação com Emulsão Asfáltica RR-2C	24.000,00m²
Execução de Concreto Betuminoso Usinado a Quente (C.B.U.Q.), e = 5cm	1.200,00m³

#### LEGENDAS

	<b>PAVIMENTAÇÃO ASFÁLTICA</b>
--	-------------------------------


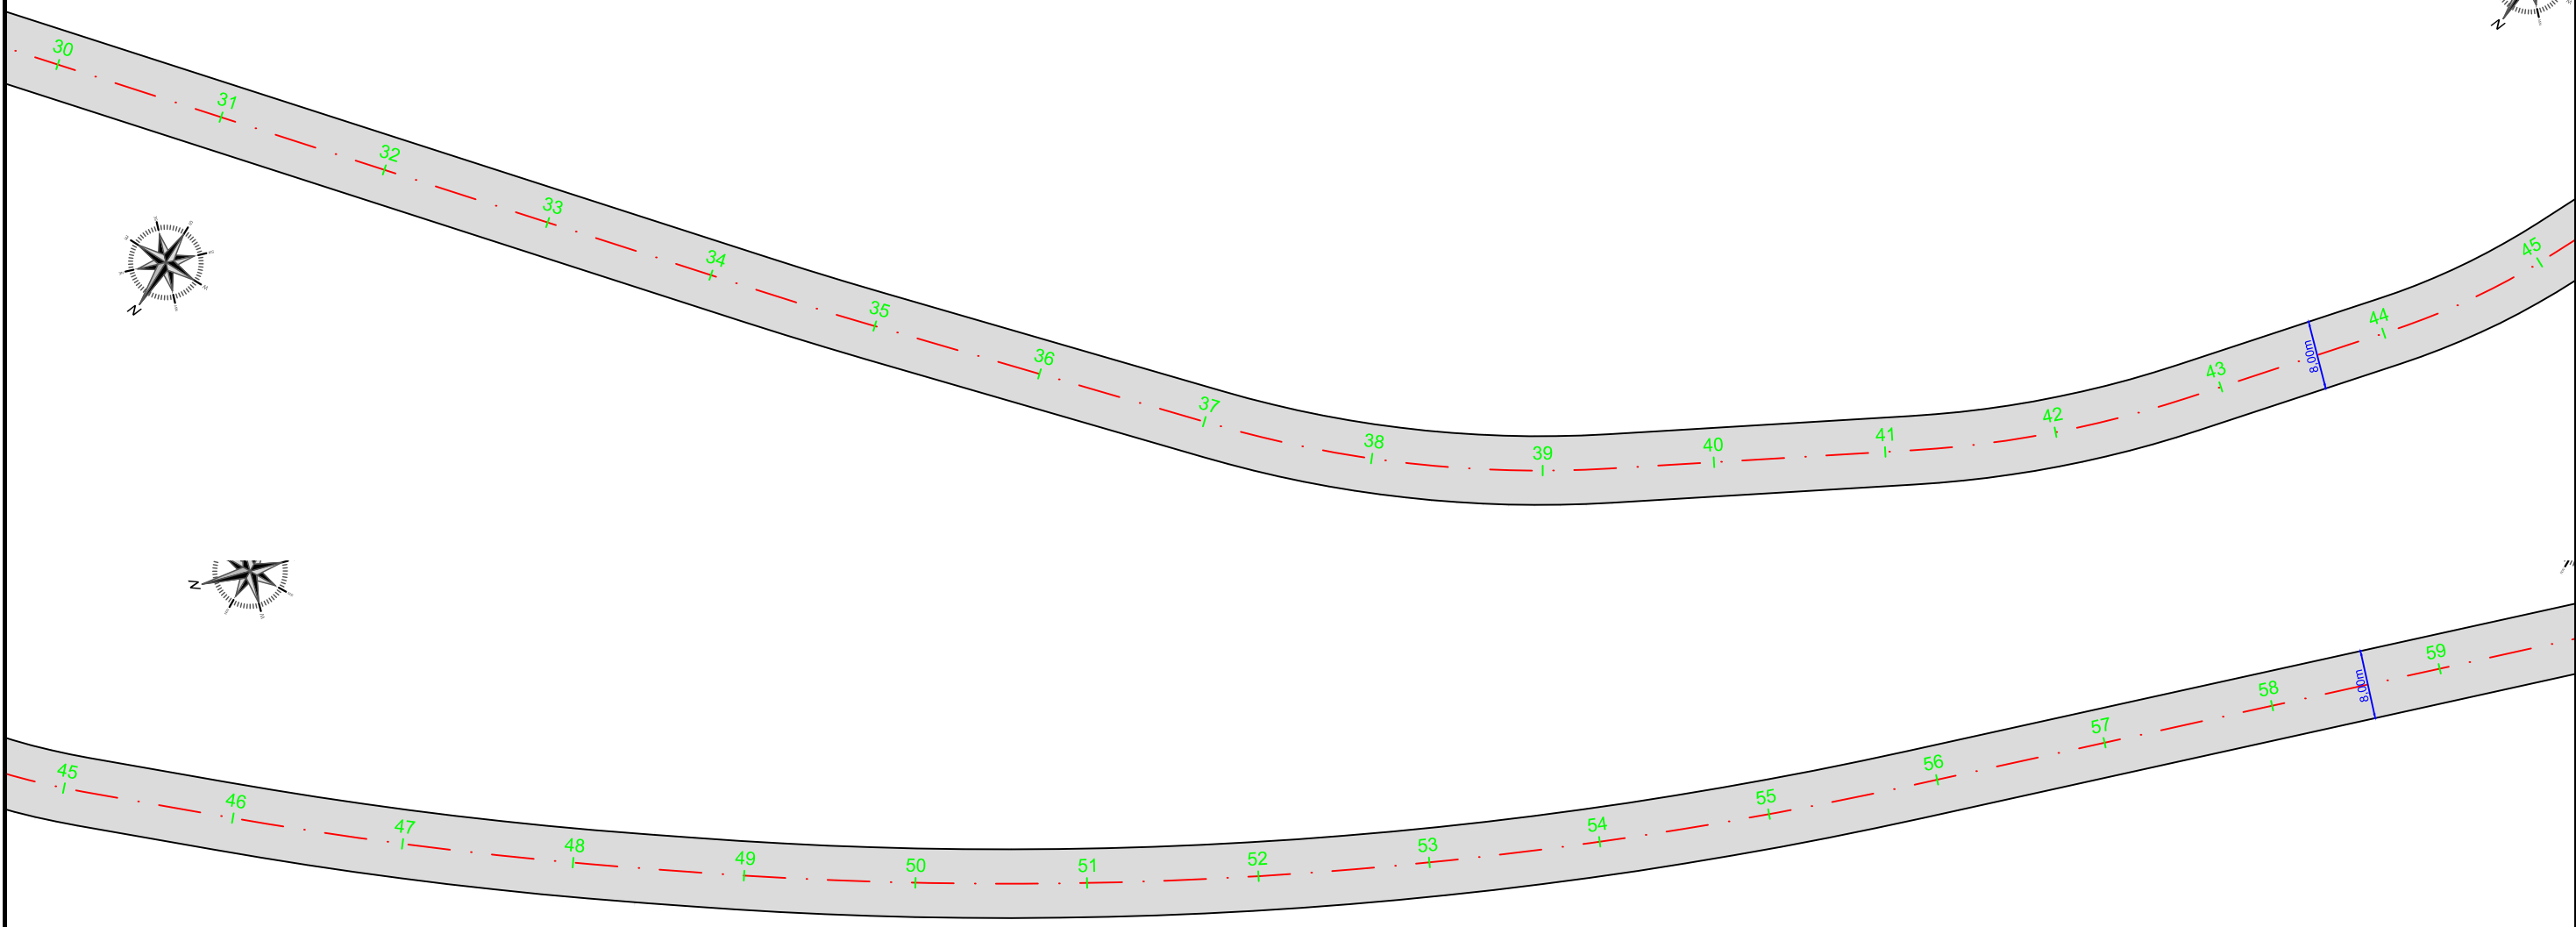
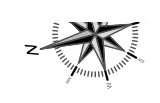


QUADRO DE QUANTIDADES - PAVIMENTAÇÃO ASFÁLTICA	
Execução de Subleito em Macadame, e = 60cm	9.000,00m³
Execução de Sub-Base em Rachão, e = 25cm	6.000,00m³
Execução de Base em Brita Graduada Simples, e = 15cm	3.600,00m³
Execução de Imprimação com Asfalto Diluído CM-30	24.000,00m²
Execução de Pintura de Ligação com Emulsão Asfáltica RR-2C	24.000,00m²
Execução de Concreto Betuminoso Usinado a Quente (C.B.U.Q.), e = 5cm	1.200,00m³

LEGENDAS	
	PAVIMENTAÇÃO ASFÁLTICA

CREA / SC 108714-9			
00	EMISSÃO INICIAL	JANEIRO / 2022	RICARDO PAULO BERNARDINO DUARTE
REVISÃO	DESCRIÇÃO	DATA	RESPONSÁVEL

<b>PREFEITURA MUNICIPAL DE BOCAINA DO SUL</b>	
OBRA: <b>INFRAESTRUTURA DE RUA RURAL</b>	PROJETO: <b>Pavimentação</b>
PROGRAMA:	ESCALA: 1 : 1000
ENDEREÇO: <b>BOCAINA DO SUL / SC</b>	PRANCHA:
REFERÊNCIA: <b>PROJETO DE PAVIMENTAÇÃO DE VIA RURAL</b>	<b>02 / 05</b>
ARQUIVO: <b>Pavimentação.dwg</b>	DESENHO: <b>RICARDO PAULO BERNARDINO DUARTE</b>
	DATA: <b>JANEIRO / 2022</b>

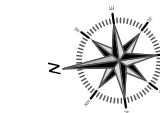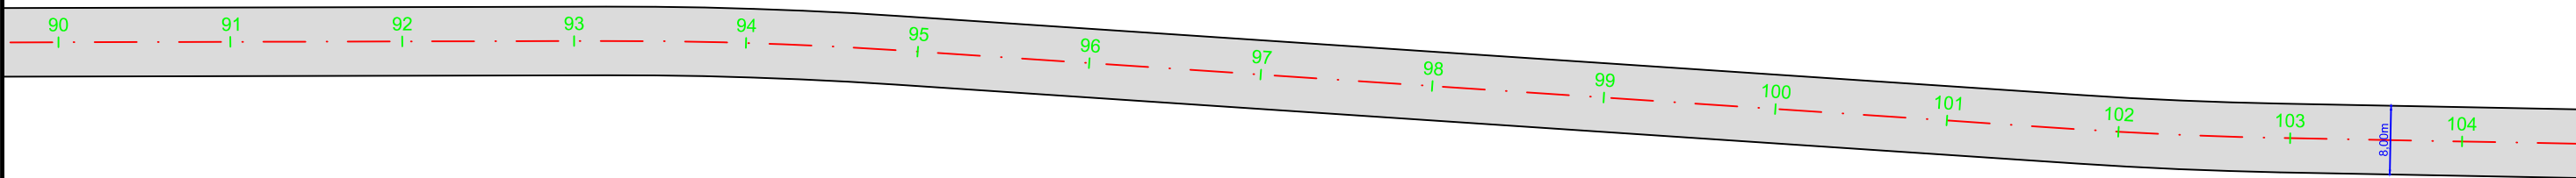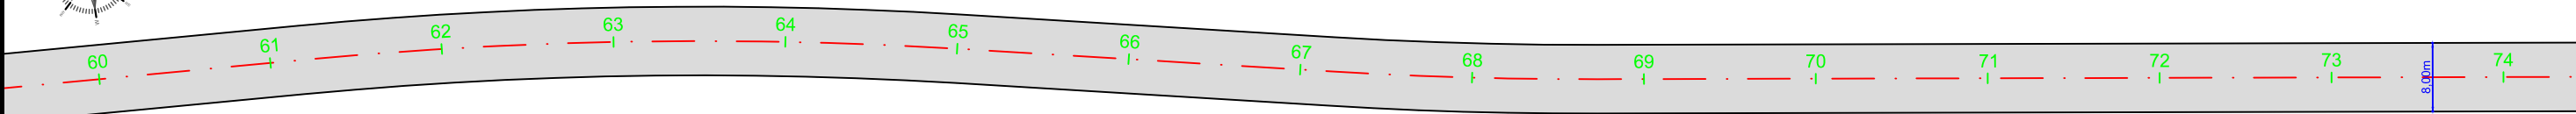

CREA / SC 108714-9

00	EMISSÃO INICIAL	JANEIRO / 2022	RICARDO PAULO BERNARDINO DUARTE
REVISÃO	DESCRIÇÃO	DATA	RESPONSÁVEL

### PREFEITURA MUNICIPAL DE BOCAINA DO SUL


OBRA: <b>INFRAESTRUTURA DE RUA RURAL</b>	PROJETO: <b>Pavimentação</b>
PROGRAMA:	ESCALA: 1 : 1000
ENDEREÇO: <b>BOCAINA DO SUL / SC</b>	PRANCHA:
REFERÊNCIA: <b>PROJETO DE PAVIMENTAÇÃO DE VIA RURAL</b>	<b>03 / 05</b>






ARQUIVO: <b>Pavimentação.dwg</b>	DESENHO: <b>RICARDO PAULO BERNARDINO DUARTE</b>	DATA: <b>JANEIRO / 2022</b>
----------------------------------	---	-----------------------------

#### QUADRO DE QUANTIDADES - PAVIMENTAÇÃO ASFÁLTICA

Execução de Subleito em Macadame, e = 60cm	9.000,00m³
Execução de Sub-Base em Rachão, e = 25cm	6.000,00m³
Execução de Base em Brita Graduada Simples, e = 15cm	3.600,00m³
Execução de Imprimação com Asfalto Diluído CM-30	24.000,00m²
Execução de Pintura de Ligação com Emulsão Asfáltica RR-2C	24.000,00m²
Execução de Concreto Betuminoso Usinado a Quente (C.B.U.Q.), e = 5cm	1.200,00m³

#### LEGENDAS

	<b>PAVIMENTAÇÃO ASFÁLTICA</b>
--	-------------------------------

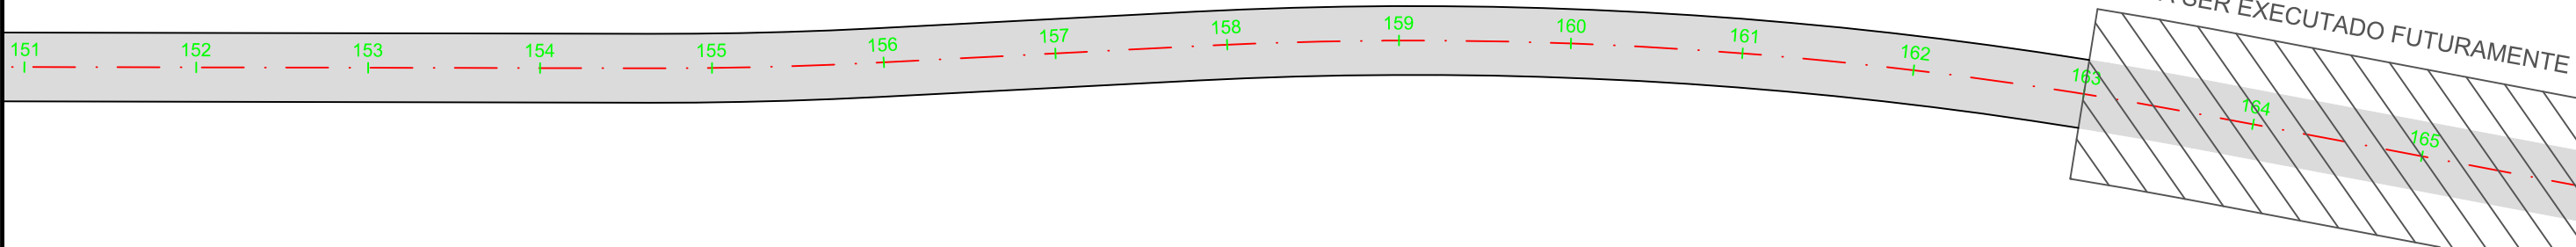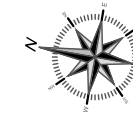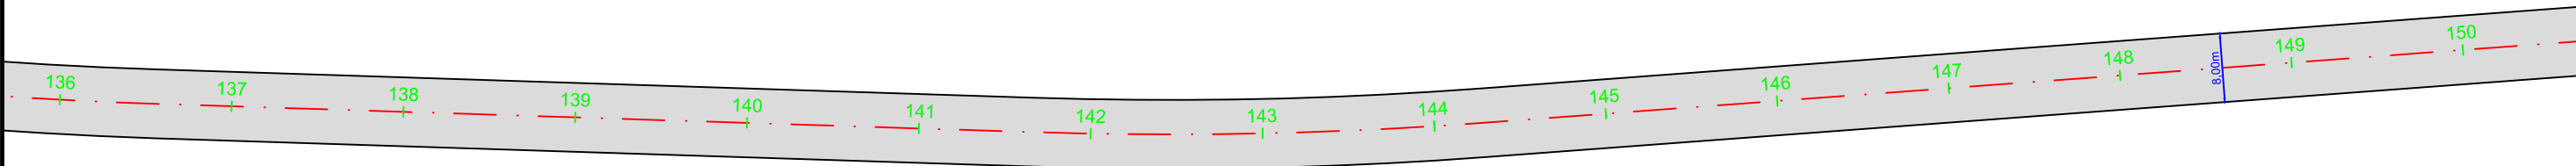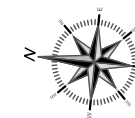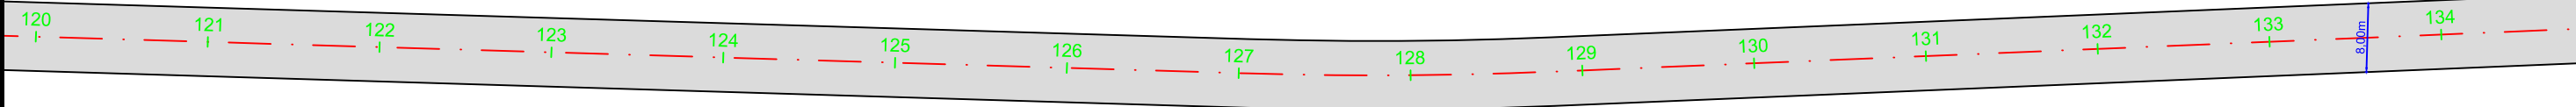

CREA / SC 108714-9

00	EMISSÃO INICIAL	JANEIRO / 2022	RICARDO PAULO BERNARDINO DUARTE
REVISÃO	DESCRIÇÃO	DATA	RESPONSÁVEL

### PREFEITURA MUNICIPAL DE BOCAINA DO SUL

OBRA: <b>INFRAESTRUTURA DE RUA RURAL</b>	PROJETO: <b>Pavimentação</b>
PROGRAMA:	ESCALA: 1 : 1000
ENDEREÇO: <b>BOCAINA DO SUL / SC</b>	PRANCHA:
REFERÊNCIA: <b>PROJETO DE PAVIMENTAÇÃO DE VIA RURAL</b>	<b>04 / 05</b>



ARQUIVO: <b>Pavimentação.dwg</b>	DESENHO: <b>RICARDO PAULO BERNARDINO DUARTE</b>	DATA: <b>JANEIRO / 2022</b>
----------------------------------	---	-----------------------------

#### QUADRO DE QUANTIDADES - PAVIMENTAÇÃO ASFÁLTICA

Execução de Subleito em Macadame, e = 60cm	9.000,00m³
Execução de Sub-Base em Rachão, e = 25cm	6.000,00m³
Execução de Base em Brita Graduada Simples, e = 15cm	3.600,00m³
Execução de Imprimação com Asfalto Diluído CM-30	24.000,00m²
Execução de Pintura de Ligação com Emulsão Asfáltica RR-2C	24.000,00m²
Execução de Concreto Betuminoso Usinado a Quente (C.B.U.Q.), e = 5cm	1.200,00m³

#### LEGENDAS

	<b>PAVIMENTAÇÃO ASFÁLTICA</b>
--	-------------------------------

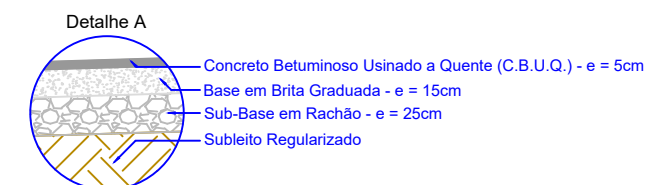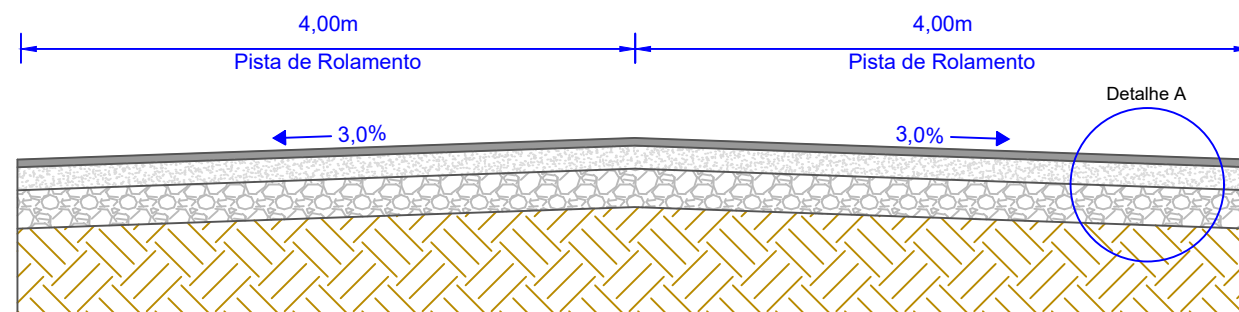

QUADRO DE QUANTIDADES - PAVIMENTAÇÃO ASFÁLTICA	
Execução de Subleito em Macadame, e = 60cm	9.000,00m³
Execução de Sub-Base em Rachão, e = 25cm	6.000,00m³
Execução de Base em Brita Graduada Simples, e = 15cm	3.600,00m³
Execução de Imprimação com Asfalto Diluído CM-30	24.000,00m²
Execução de Pintura de Ligação com Emulsão Asfáltica RR-2C	24.000,00m²
Execução de Concreto Betuminoso Usinado a Quente (C.B.U.Q.), e = 5cm	1.200,00m³

LEGENDAS	
	PAVIMENTAÇÃO ASFÁLTICA

CREA / SC 108714-9			
00	EMISSÃO INICIAL	JANEIRO / 2022	RICARDO PAULO BERNARDINO DUARTE
REVISÃO	DESCRIÇÃO	DATA	RESPONSÁVEL
<b>PREFEITURA MUNICIPAL DE BOCAINA DO SUL</b>			
OBRA: <b>INFRAESTRUTURA DE RUA RURAL</b>		PROJETO: <b>Pavimentação</b>	
PROGRAMA:		ESCALA: 1 : 1000	
ENDEREÇO: <b>BOCAINA DO SUL / SC</b>		PRANCHA:	
REFERÊNCIA:		<b>05 / 05</b>	
ARQUIVO: <b>Pavimentação.dwg</b>		DESENHO: <b>RICARDO PAULO BERNARDINO DUARTE</b>	DATA: <b>JANEIRO / 2022</b>