



QUADRO DE QUANTIDADES - SINALIZAÇÃO VIÁRIA	
Sinalização Horizontal com Tinta Acrílica, Cor Branca	900,00m ²
Placa de Regulamentação em Aço Galvanizado, Modelo R-19	20,00 unid.
Tacha Refletiva Bidirecional	1.000,00 unid.

CREA / SC 108714-9			
00	EMISSÃO INICIAL	JANEIRO / 2022	RICARDO PAULO BERNARDINO DUARTE
REVISÃO	DESCRIÇÃO	DATA	RESPONSÁVEL
PREFEITURA MUNICIPAL DE BOCAINA DO SUL			
OBRA: INFRAESTRUTURA DE RUA RURAL		PROJETO: Sinalização	
PROGRAMA:		ESCALA: 1 : 1000	
ENDEREÇO: BOCAINA DO SUL / SC		PRANCHA:	
REFERÊNCIA:		01 / 05	
PROJETO DE SINALIZAÇÃO VIÁRIA DE VIA RURAL			
ARQUIVO:	DESENHO:	DATA:	
Sinalização.dwg	RICARDO PAULO BERNARDINO DUARTE	JANEIRO / 2022	

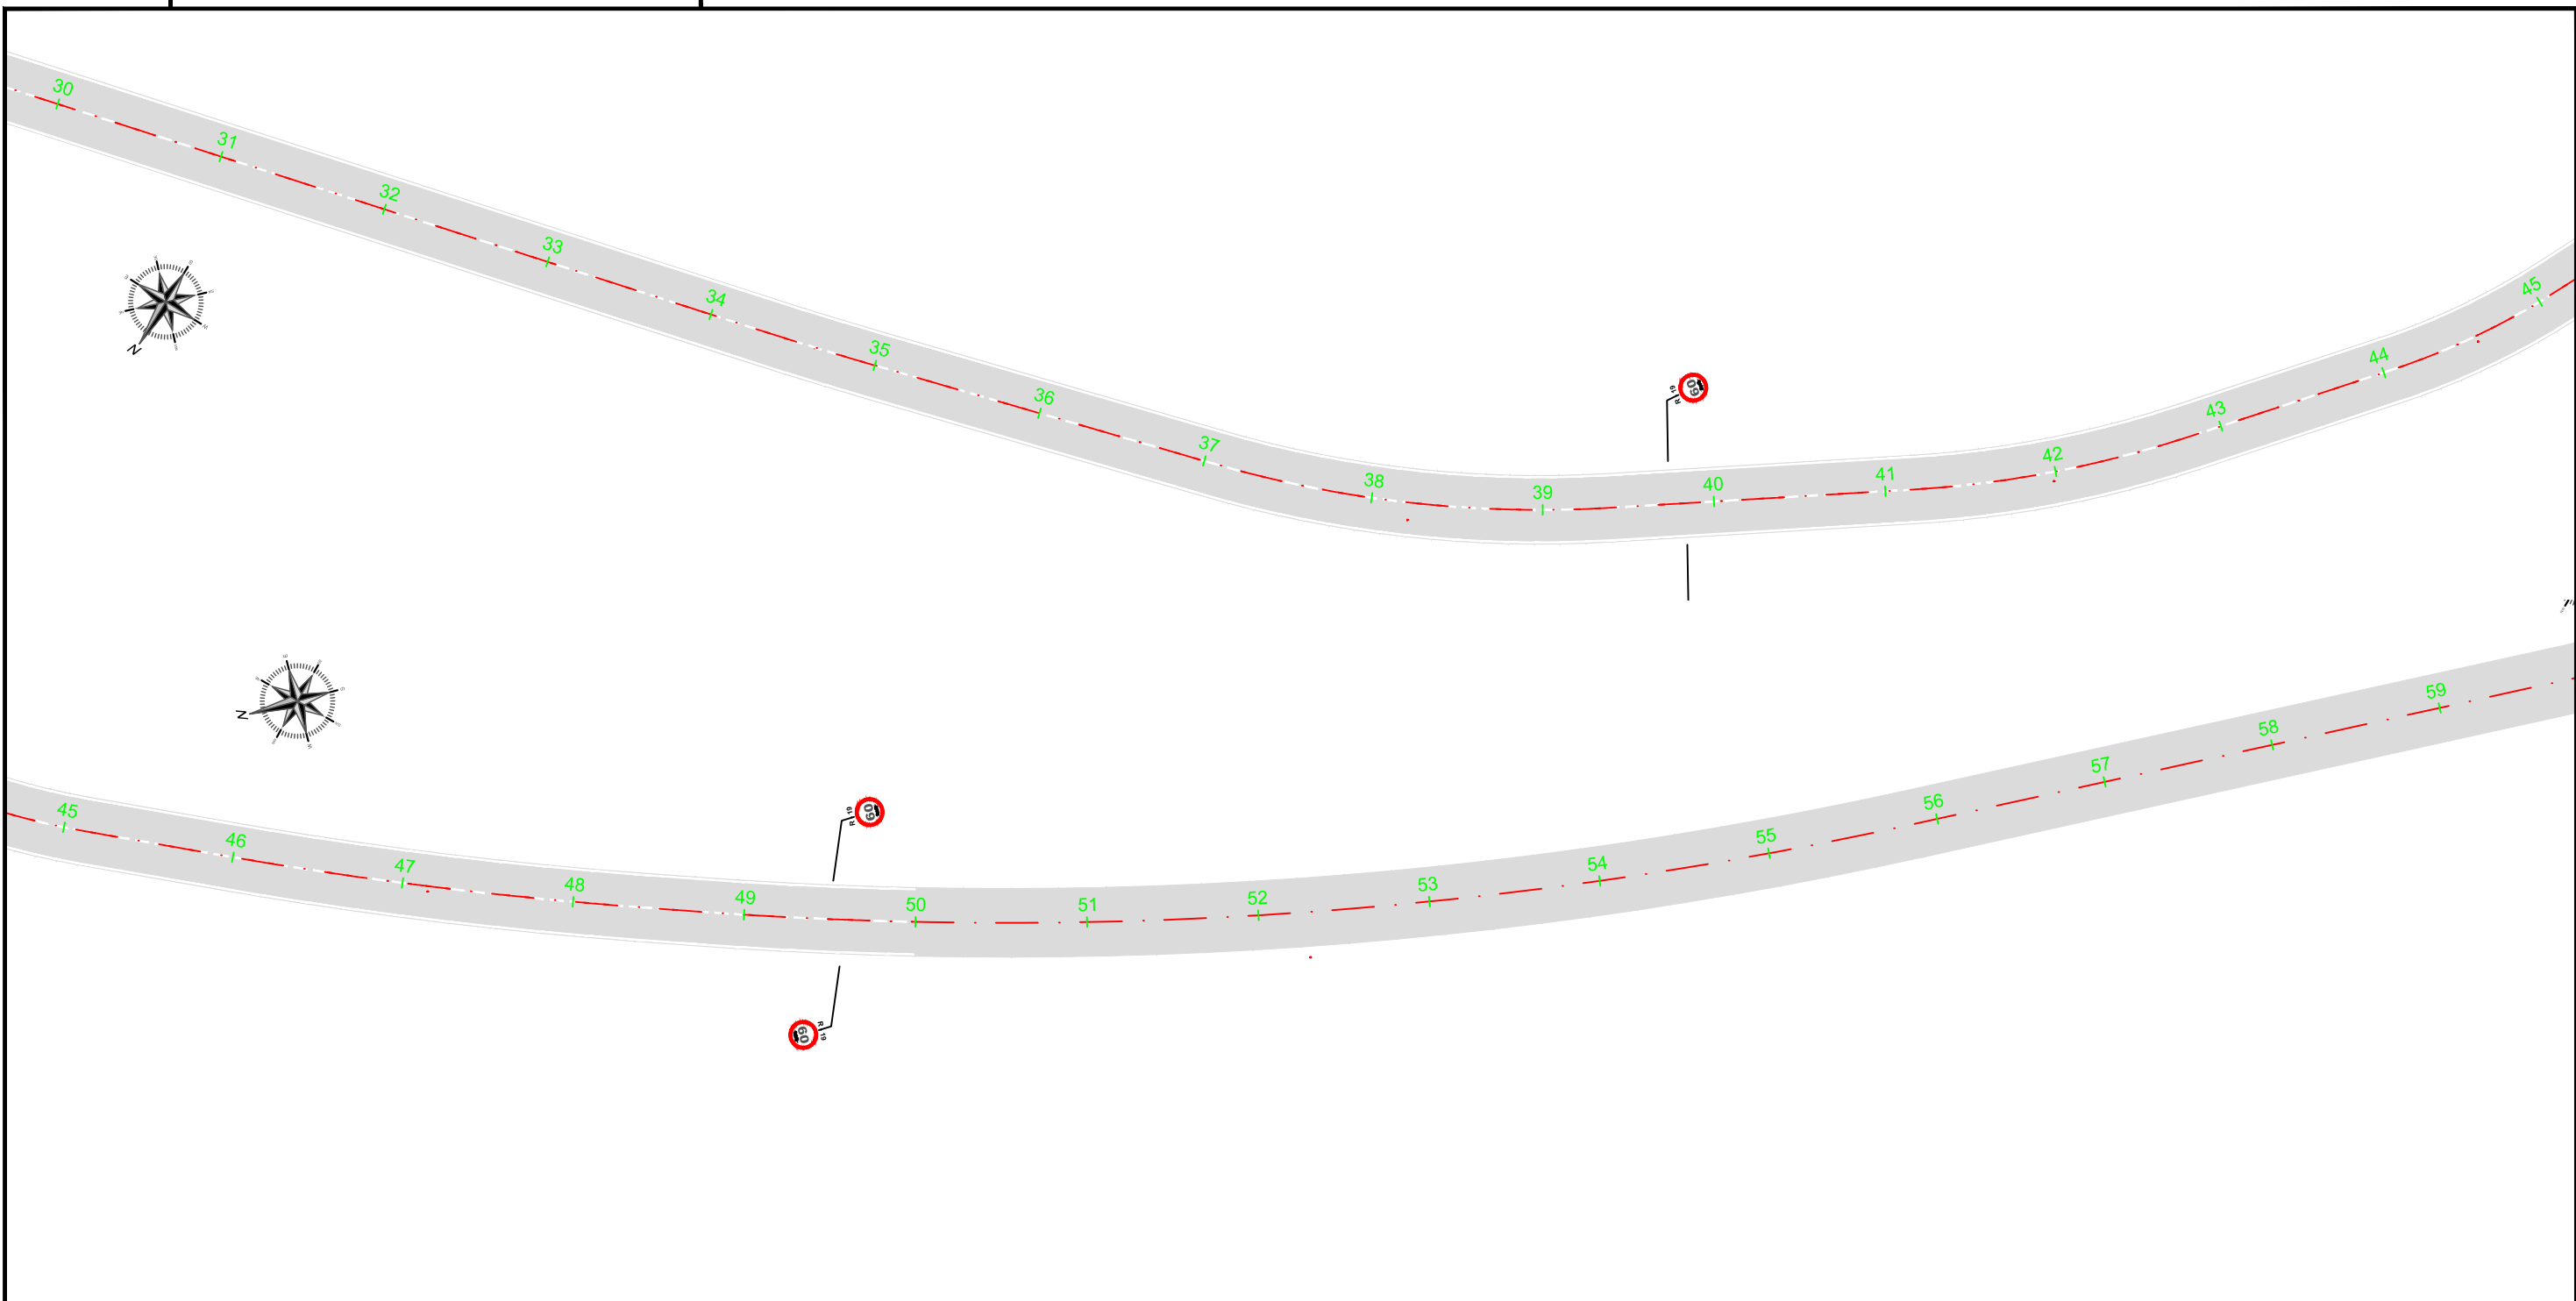


QUADRO DE QUANTIDADES - SINALIZAÇÃO VIÁRIA	
Sinalização Horizontal com Tinta Acrílica, Cor Branca	900,00m ²
Placa de Regulamentação em Aço Galvanizado, Modelo R-19	20,00 unid.
Tacha Refletiva Bidirecional	1.000,00 unid.

CREA / SC 108714-9			
00	EMISSÃO INICIAL	JANEIRO / 2022	RICARDO PAULO BERNARDINO DUARTE
REVISÃO	DESCRIÇÃO	DATA	RESPONSÁVEL
PREFEITURA MUNICIPAL DE BOCAINA DO SUL			
OBRA: INFRAESTRUTURA DE RUA RURAL		PROJETO: Sinalização	
PROGRAMA:		ESCALA: 1 : 1000	
ENDEREÇO: BOCAINA DO SUL / SC		PRANCHA:	
REFERÊNCIA:		02 / 05	
PROJETO DE SINALIZAÇÃO VIÁRIA DE VIA RURAL			
ARQUIVO: Sinalização.dwg	DESENHO: RICARDO PAULO BERNARDINO DUARTE	DATA: JANEIRO / 2022	

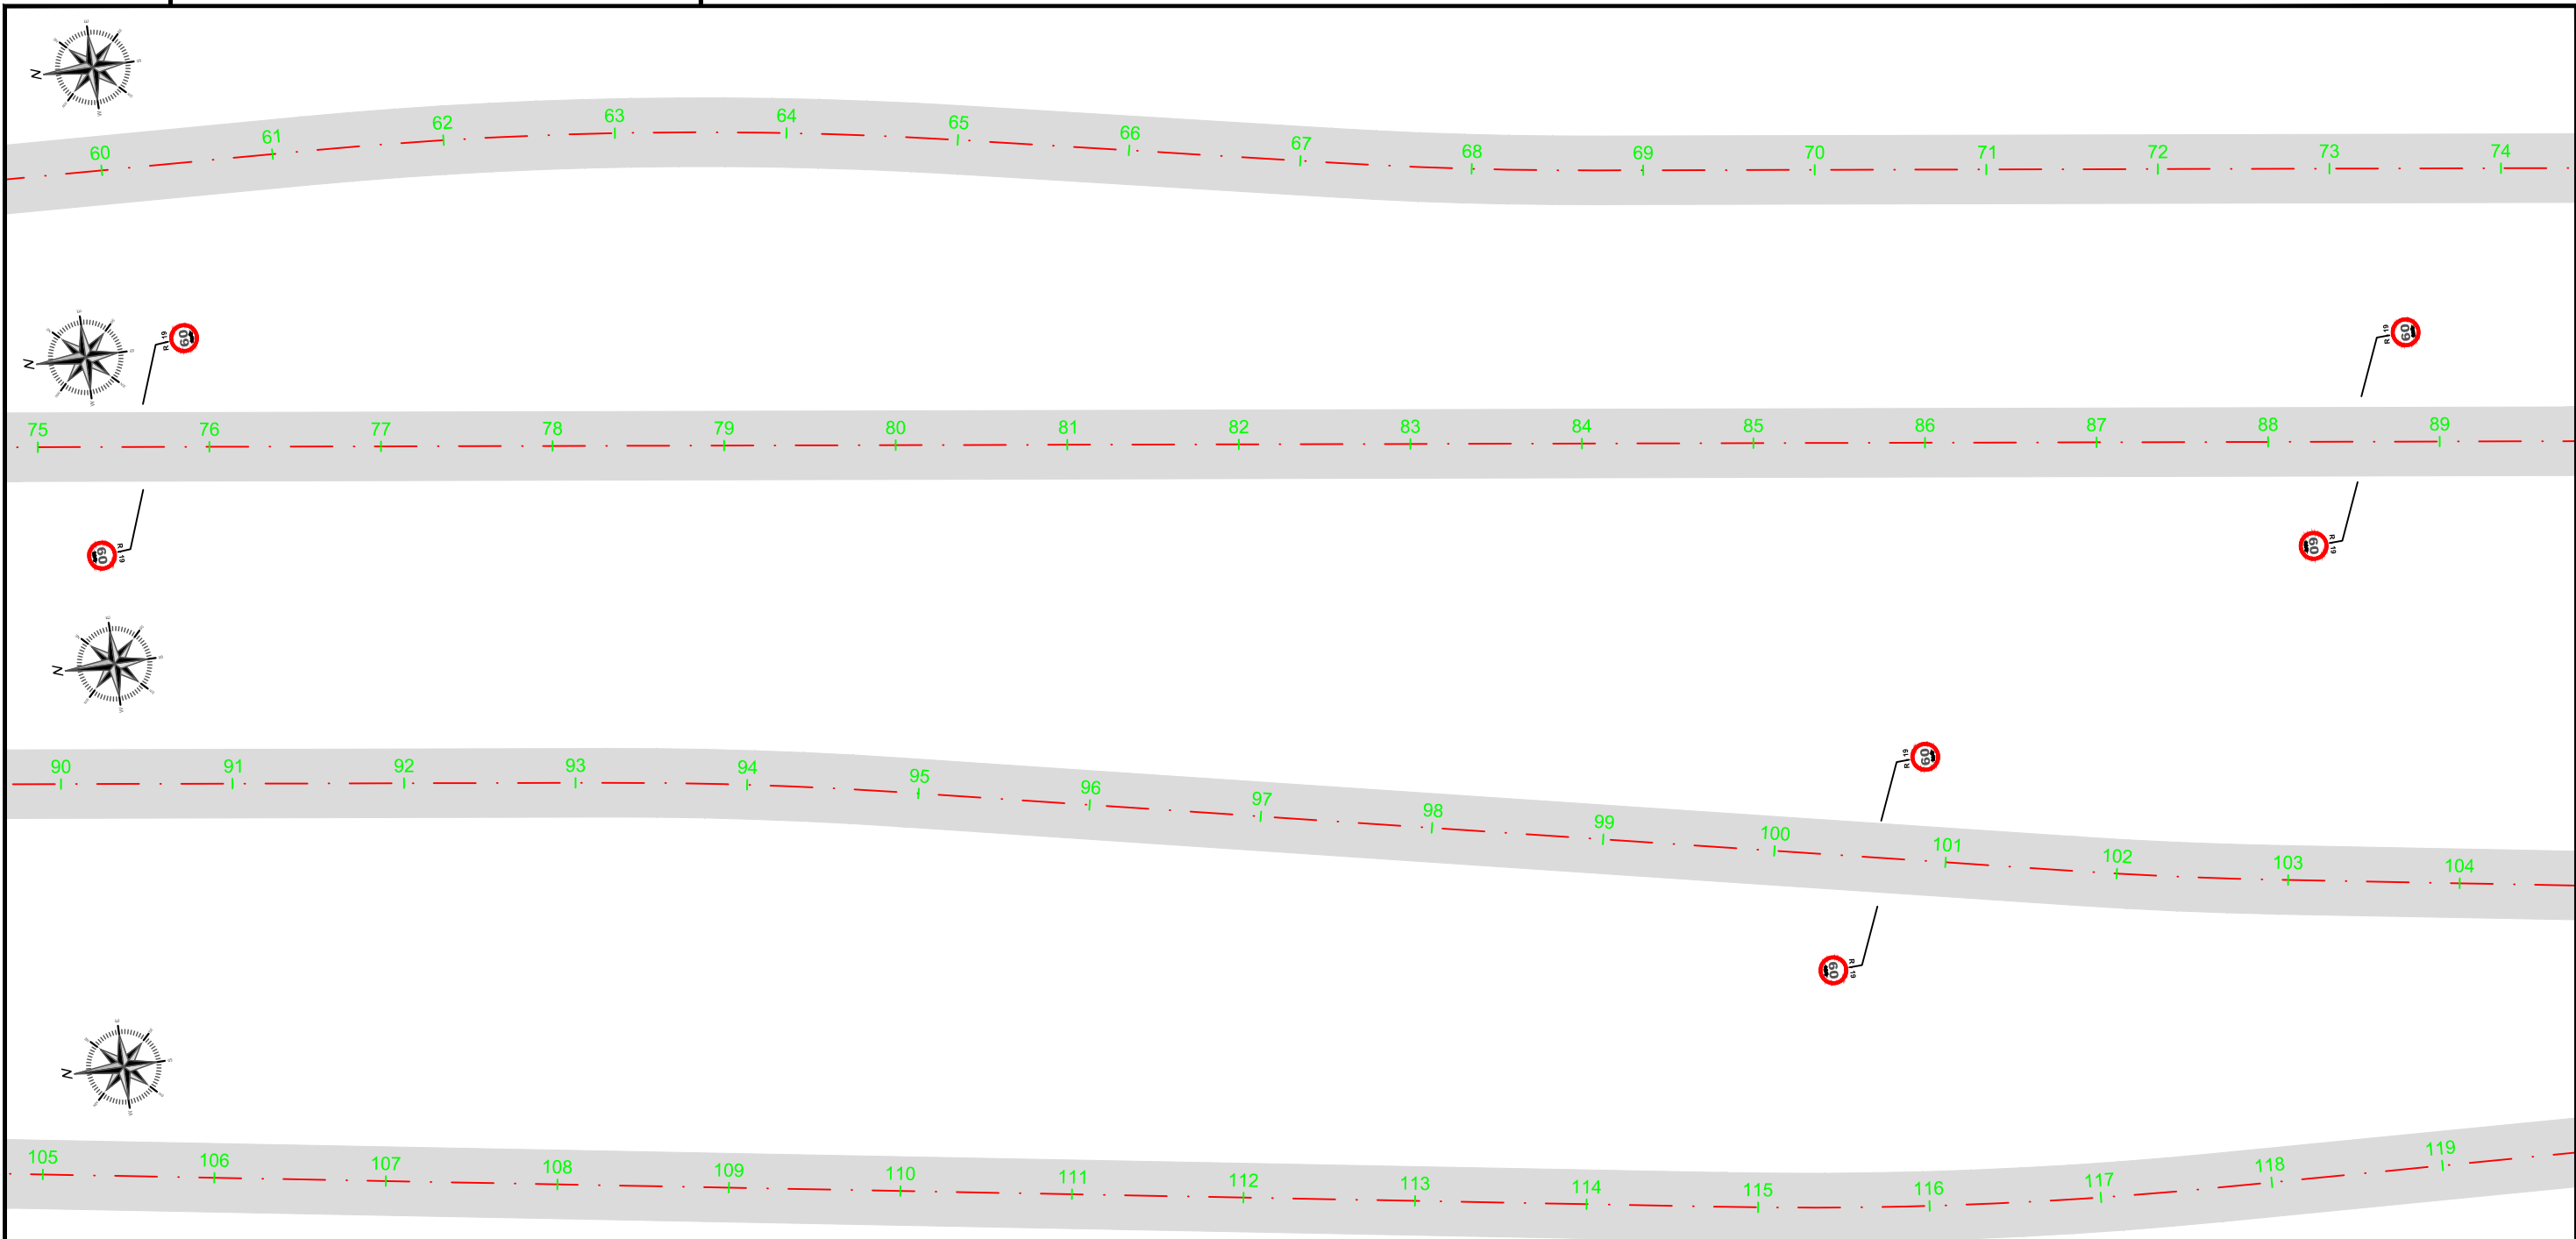

QUADRO DE QUANTIDADES - SINALIZAÇÃO VIÁRIA	
Sinalização Horizontal com Tinta Acrílica, Cor Branca	900,00m ²
Placa de Regulamentação em Aço Galvanizado, Modelo R-19	20,00 unid.
Tacha Refletiva Bidirecional	1.000,00 unid.

CREA / SC 108714-9			
00	EMISSÃO INICIAL	JANEIRO / 2022	RICARDO PAULO BERNARDINO DUARTE
REVISÃO	DESCRIÇÃO	DATA	RESPONSÁVEL
PREFEITURA MUNICIPAL DE BOCAINA DO SUL			
OBRA: INFRAESTRUTURA DE RUA RURAL		PROJETO: Sinalização	
PROGRAMA:		ESCALA: 1 : 1000	
ENDEREÇO: BOCAINA DO SUL / SC		PRANCHA:	
REFERÊNCIA:		03 / 05	
PROJETO DE SINALIZAÇÃO VIÁRIA DE VIA RURAL			
ARQUIVO: Sinalização.dwg	DESENHO: RICARDO PAULO BERNARDINO DUARTE	DATA: JANEIRO / 2022	

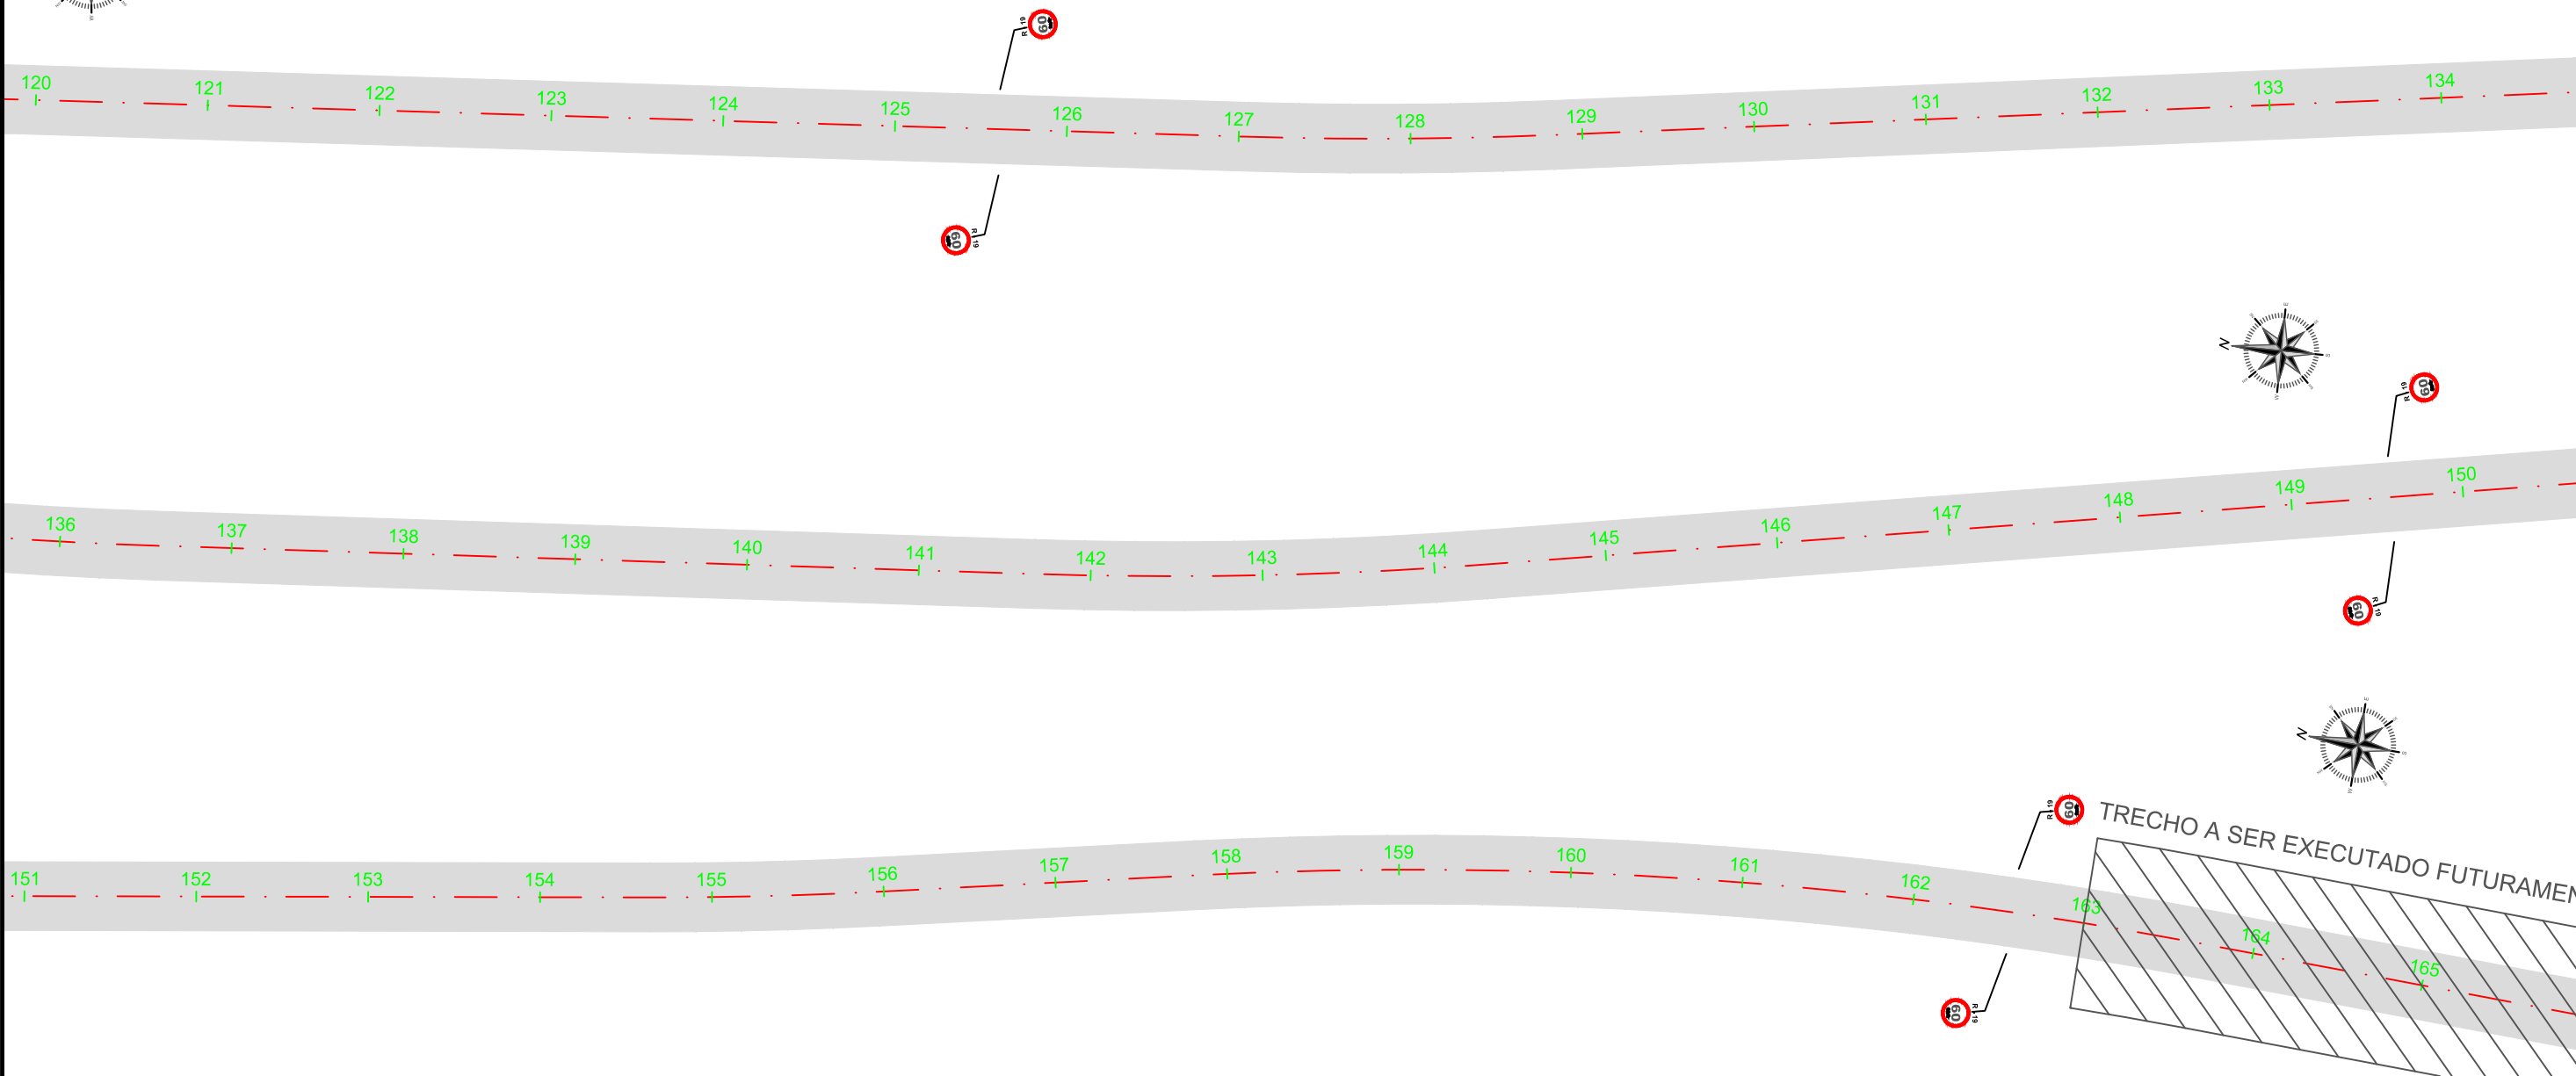


QUADRO DE QUANTIDADES - SINALIZAÇÃO VIÁRIA	
Sinalização Horizontal com Tinta Acrílica, Cor Branca	900,00m ²
Placa de Regulamentação em Aço Galvanizado, Modelo R-19	20,00 unid.
Tacha Refletiva Bidirecional	1.000,00 unid.

CREA / SC 108714-9			
00	EMISSÃO INICIAL	JANEIRO / 2022	RICARDO PAULO BERNARDINO DUARTE
REVISÃO	DESCRIÇÃO	DATA	RESPONSÁVEL
PREFEITURA MUNICIPAL DE BOCAINA DO SUL			
OBRA: INFRAESTRUTURA DE RUA RURAL		PROJETO: Sinalização	
PROGRAMA:		ESCALA: 1 : 1000	
ENDEREÇO: BOCAINA DO SUL / SC		PRANCHA:	
REFERÊNCIA:		04 / 05	
PROJETO DE SINALIZAÇÃO VIÁRIA DE VIA RURAL			
ARQUIVO: Sinalização.dwg	DESENHO: RICARDO PAULO BERNARDINO DUARTE	DATA: JANEIRO / 2022	



Velocidade Máxima Permitida (60km/h) - R-19
Circular / D = 0,80m

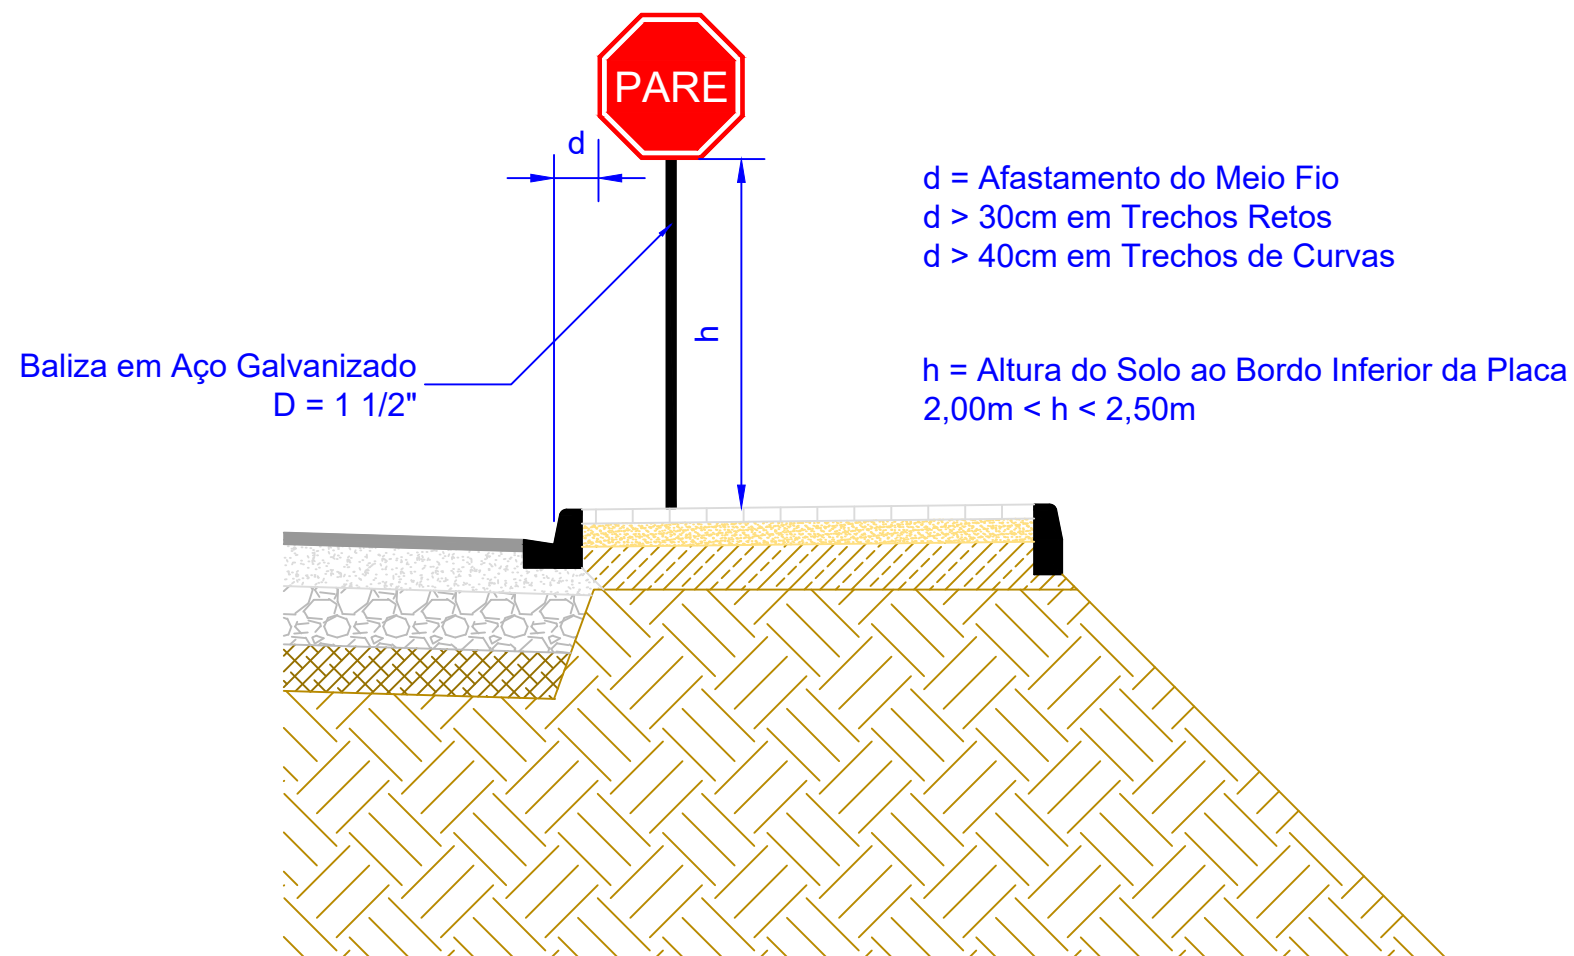

QUADRO DE QUANTIDADES - SINALIZAÇÃO VIÁRIA	
Sinalização Horizontal com Tinta Acrílica, Cor Branca	900,00m ²
Placa de Regulamentação em Aço Galvanizado, Modelo R-19	20,00 unid.
Tacha Refletiva Bidirecional	1.000,00 unid.

CREA / SC 108714-9		
00	EMISSÃO INICIAL	JANEIRO / 2022 RICARDO PAULO BERNARDINO DUARTE
REVISÃO	DESCRIÇÃO	DATA RESPONSÁVEL
PREFEITURA MUNICIPAL DE BOCAINA DO SUL		
OBRA: INFRAESTRUTURA DE RUA RURAL		PROJETO: Sinalização
PROGRAMA:		ESCALA: 1 : 1000
ENDEREÇO: BOCAINA DO SUL / SC		PRANCHA:
REFERÊNCIA: PROJETO DE SINALIZAÇÃO VIÁRIA DE VIA RURAL		05 / 05
ARQUIVO: Sinalização.dwg	DESENHO: RICARDO PAULO BERNARDINO DUARTE	DATA: JANEIRO / 2022