




## SEÇÃO TRANSVERSAL

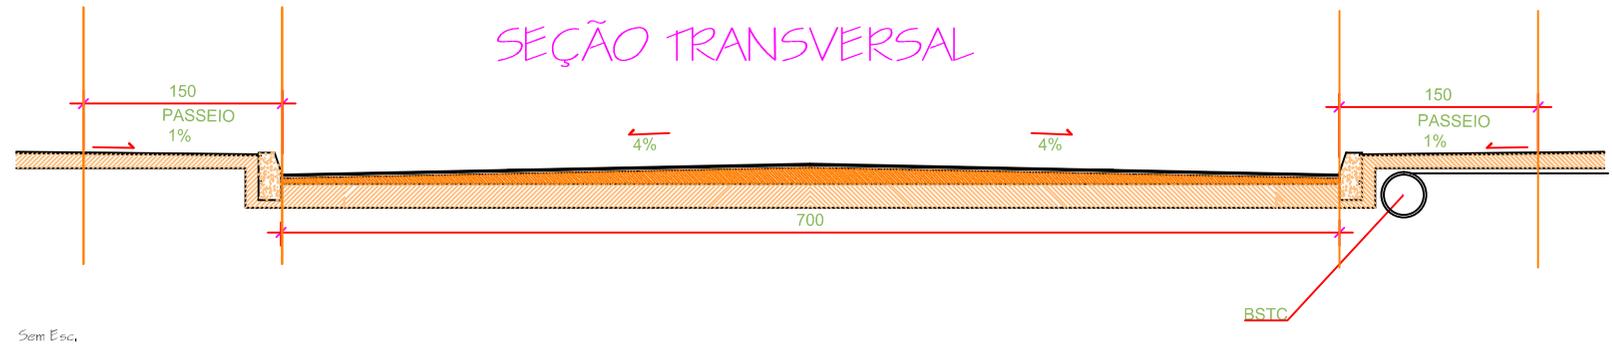


## SEÇÃO PAVIMENTO

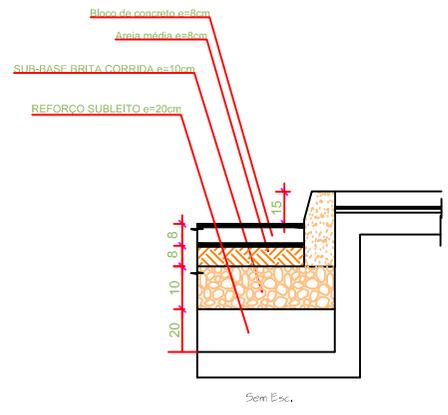

## PASSEIO

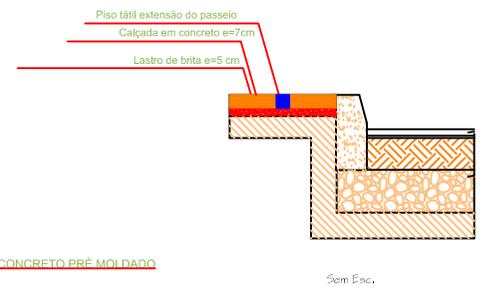

## MEIO-FIO

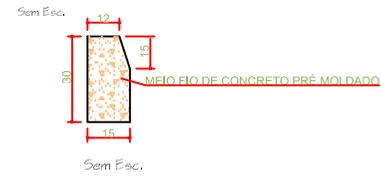

○ Estacas cada 20m

Rev.	Data	Revisão geral	Descrição	Resp.
<p>Engenheiro Civil - Sergio Todeschini CREA 016080-8</p>				
<p>PREFEITURA MUNICIPAL DE BOCAINA DO SUL</p>				
<p>AV. HENRIQUE ASSINK</p>				
<p>Assunto: PROJETO GEOMÉTRICO Lay-out Detalhes</p>				<p>DATA: 11/2013 PRONCHA 03/06</p>
<p>Estado: Indicada</p>				