


Na execução da terraplanagem as ruas transversais deverão estar em concordância com o novo greide

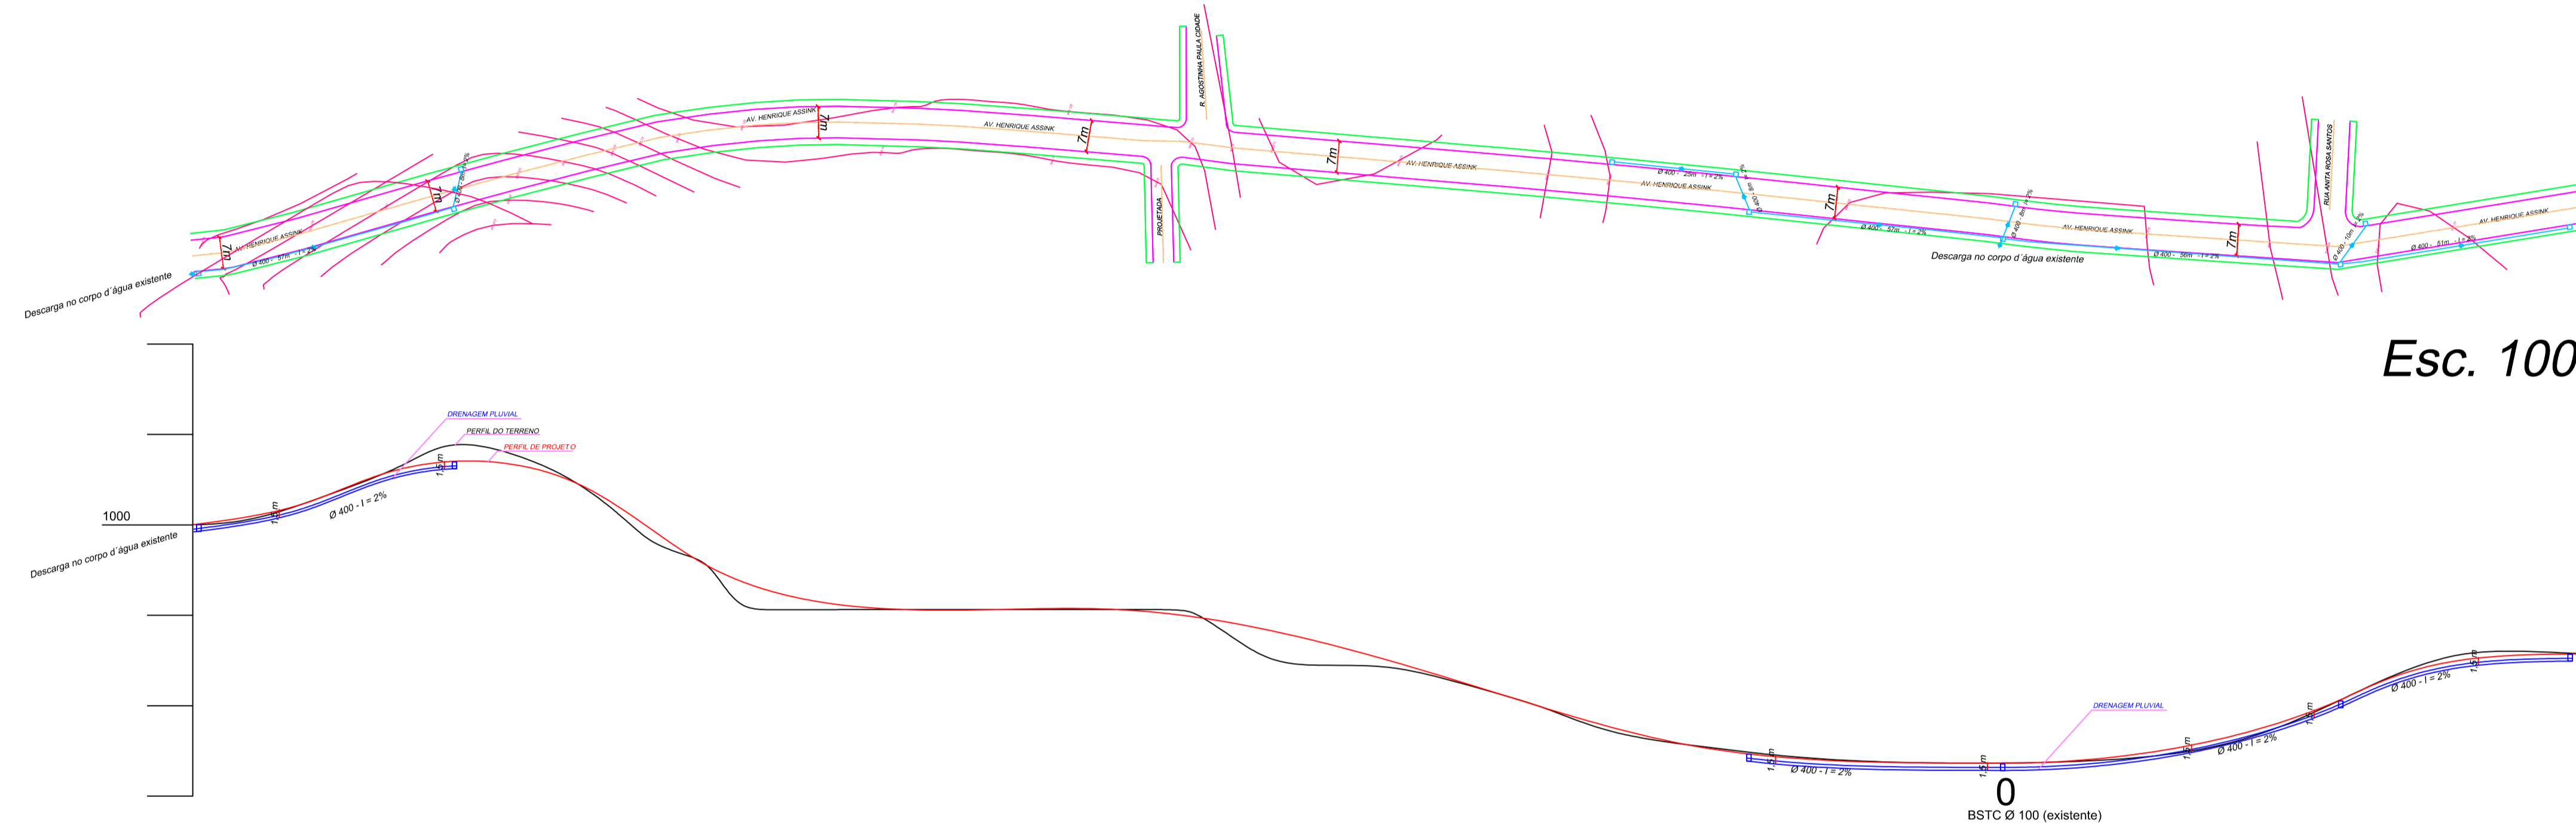

Esc. 1000

Estacas Terreno	Cotas do Terreno
28	849.375
27	850
26	850.625
25	851.25
24	851.25
23	850.625
22	850
21	849.375
20	848.75
19	848.75
18	848.125
17	848.125
16	846.875
15	846.875
14	846.875
13	846.25
12	845.625
11	845.625
10	844.375
9	844.375
8	844.375
7	844.375
6	844.375
5	845
4	845.625
3	846.25
2	846.25
1	846.875

01	Revisão geral		
Rev.	Data	Descrição	Resp.
Engenheiro Civil - Sergio Todeschini CREA 016080-8			
PREFEITURA MUNICIPAL DE BOCAINA DO SUL			
AV. HENRIQUE ASSINK			
Assunto			DATA:
PROJETO GEOMÉTRICO PERFIL LONGITUDINAL			11/2013
			PRANCHA
			06/06
Escala			
Indicada			