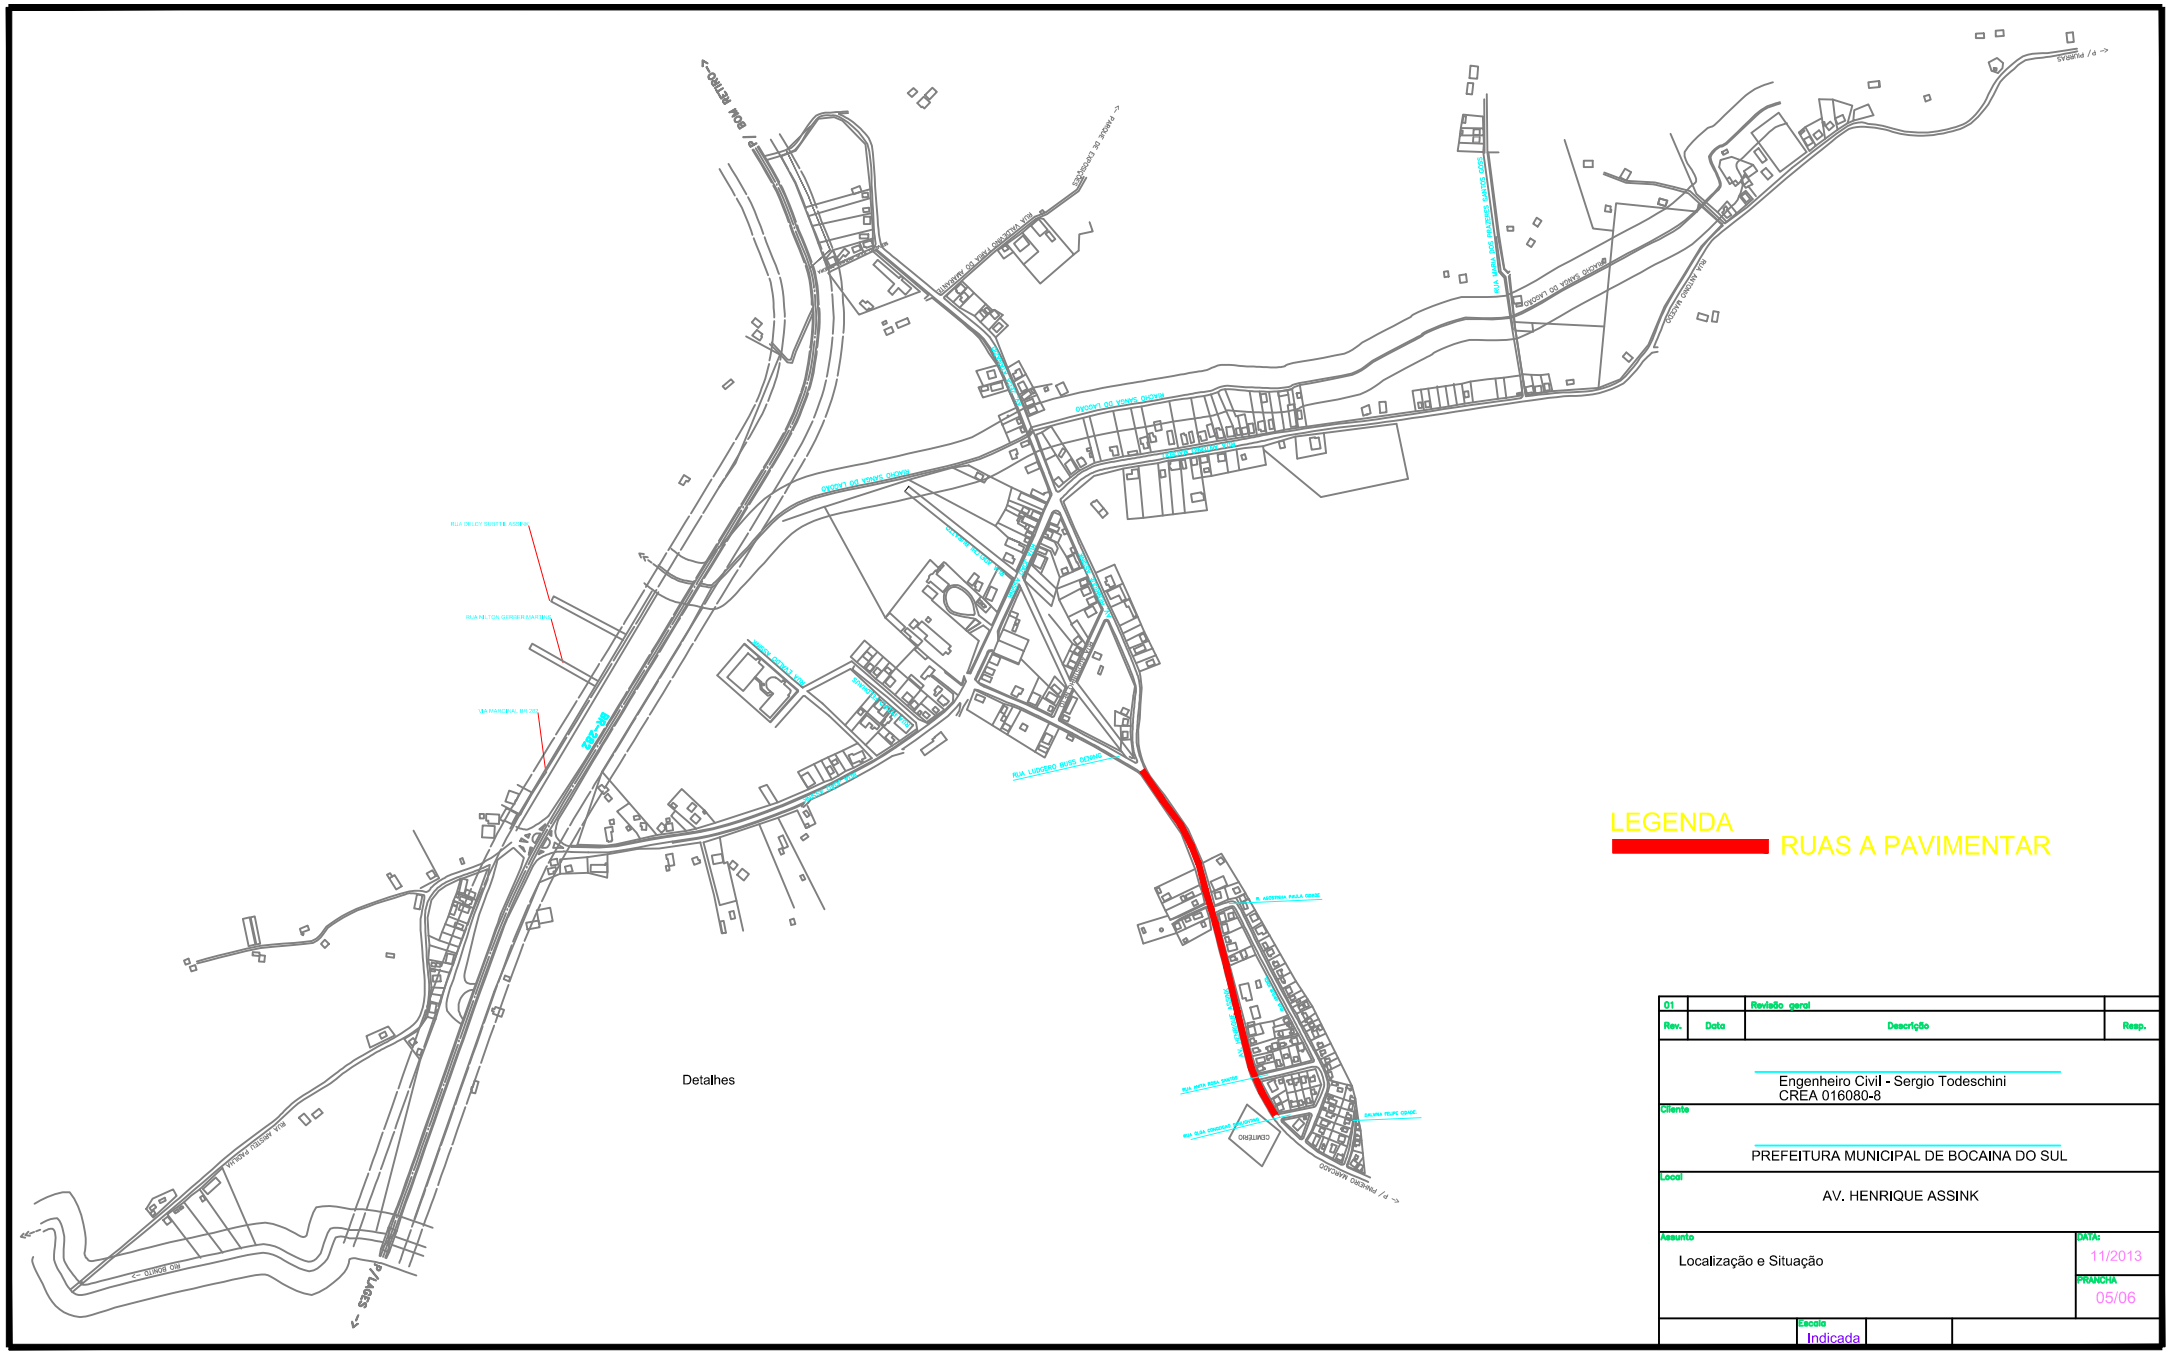

01		Revisão geral	
Rev.	Data	Descrição	Resp.

Engenheiro Civil - Sergio Todeschini
CREA 016080-8

Cliente

PREFEITURA MUNICIPAL DE BOCAINA DO SUL

Local

AV. HENRIQUE ASSINK

Assunto

Localização e Situação

DATA:
11/2013

PRANCHA
05/06

Escala
Indicada