



VISTA REDE DE VOLEIBOL
ESCALA 1:25

**BALISA FUTEBOL
VISTA LATERAL**
ESCALA 1:25

**BALISA FUTEBOL
VISTA FRONTAL**
ESCALA 1:25

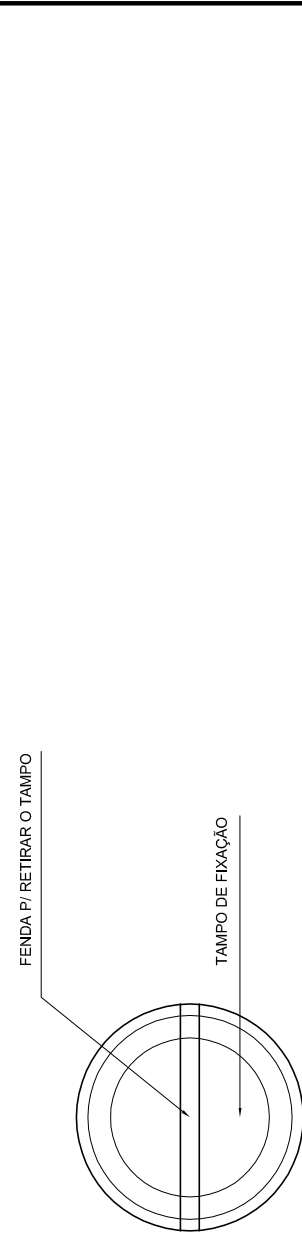


**DETALHE D1
VISTA SUPERIOR**
ESCALA 1:2

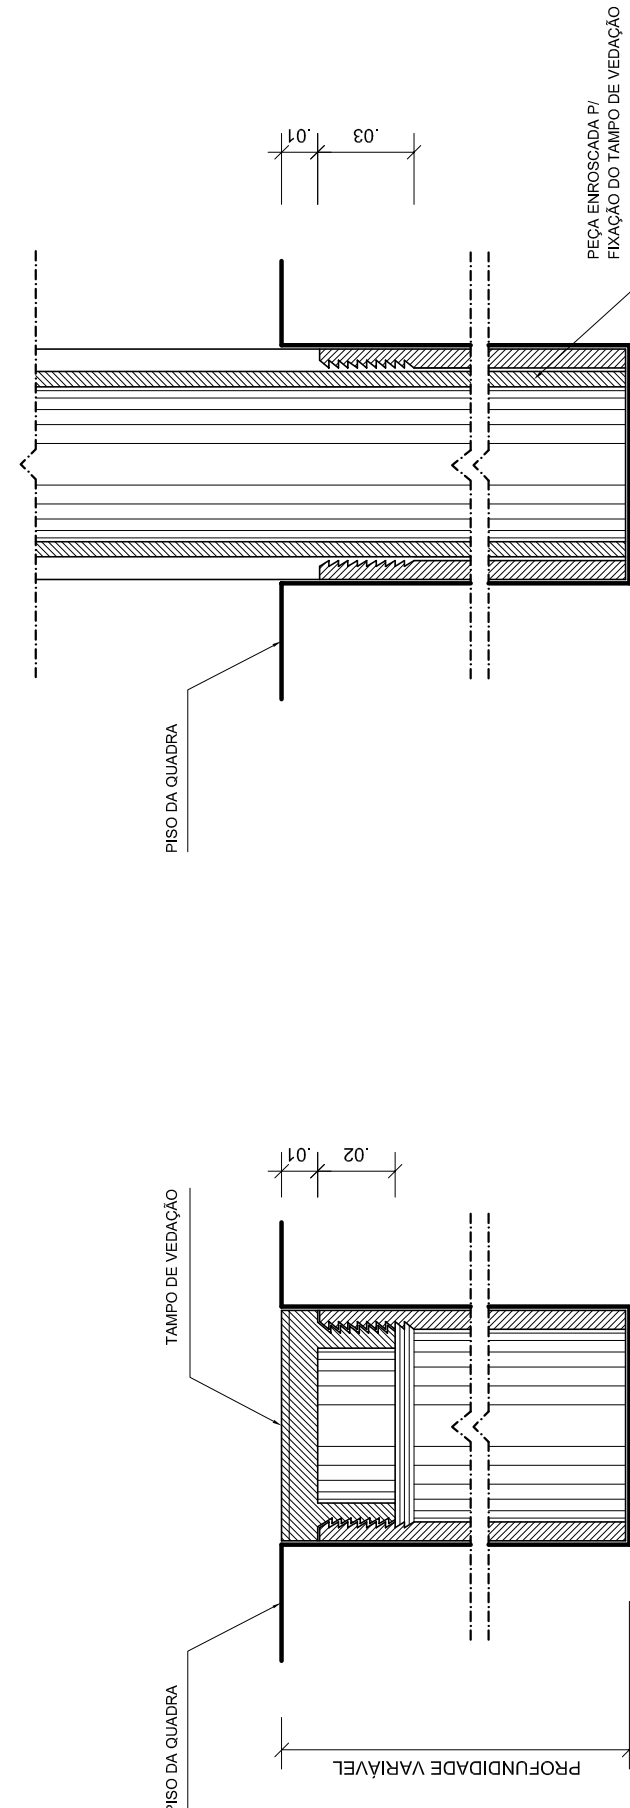

**DETALHE D1
BUCHA C/ ELEMENTO**
ESCALA 1:2

**DETALHE D1
BUCHA C/ TAMPO**
ESCALA 1:2

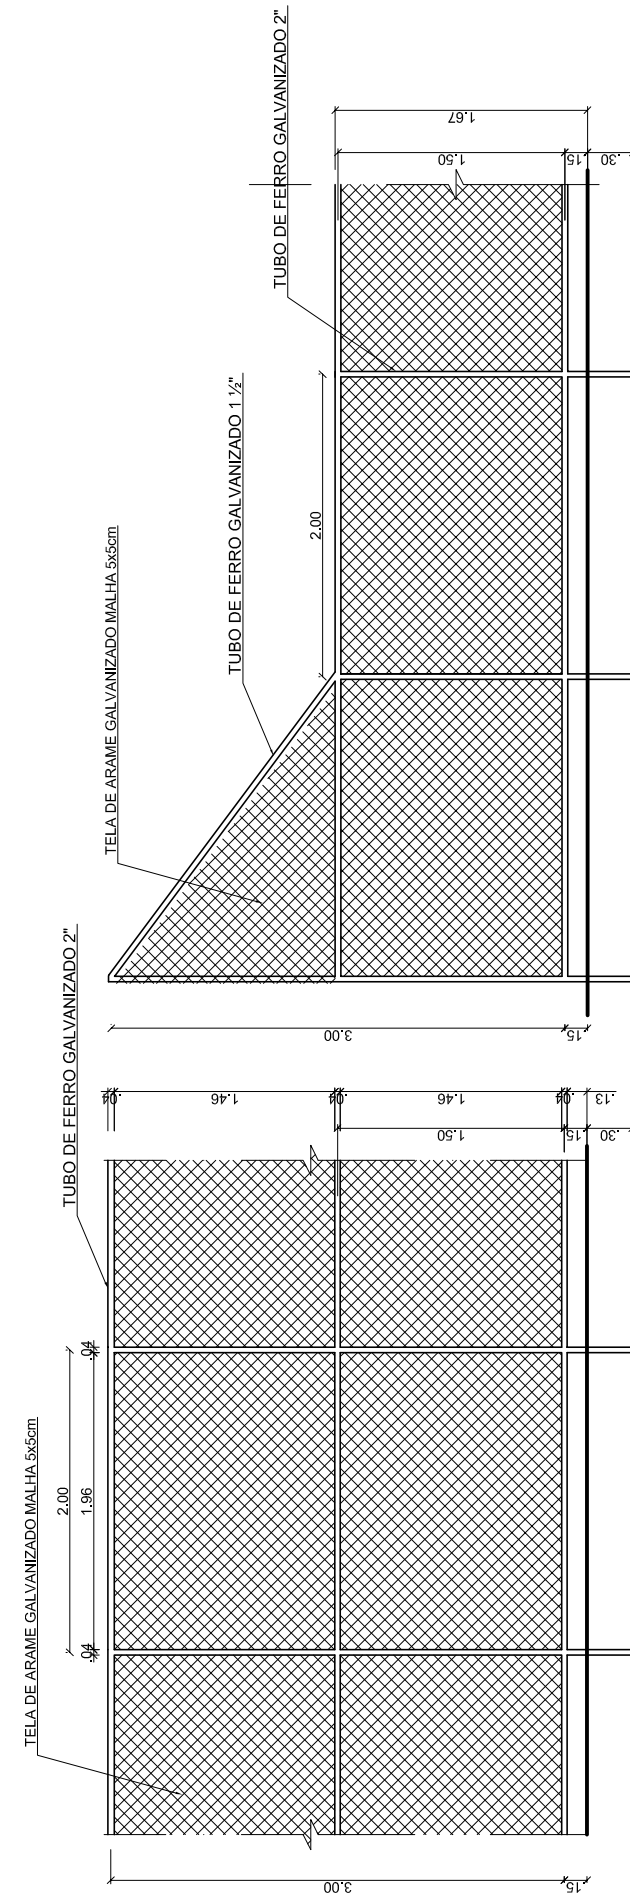

VISTA DO ALAMBRADO (LATERAL)
ESCALA 1:50

VISTA DO ALAMBRADO (FUNDOS)
ESCALA 1:50

PROJETO PADRÃO - FNDE

MUNICÍPIO – UF:
PROPRIETÁRIO:
ENDEREÇO:


PROPRIETÁRIO
RESP. TÉCNICO
CREA

DLFO	CREA
	RA


OBSERVAÇÕES:

QUADRA COBERTA COM VESTIÁRIO
PROJETO ARQUITETÔNICO


COORDENAÇÃO CGEST - Coordenação Geral de Infraestrutura Educacional	QUADRA COBERTA DETALHES	ARQ
FORMATO AT (841 X 594)	REVISÃO R.00 DATA EMISSÃO JULHO/2011	PRONCHIA 05/05

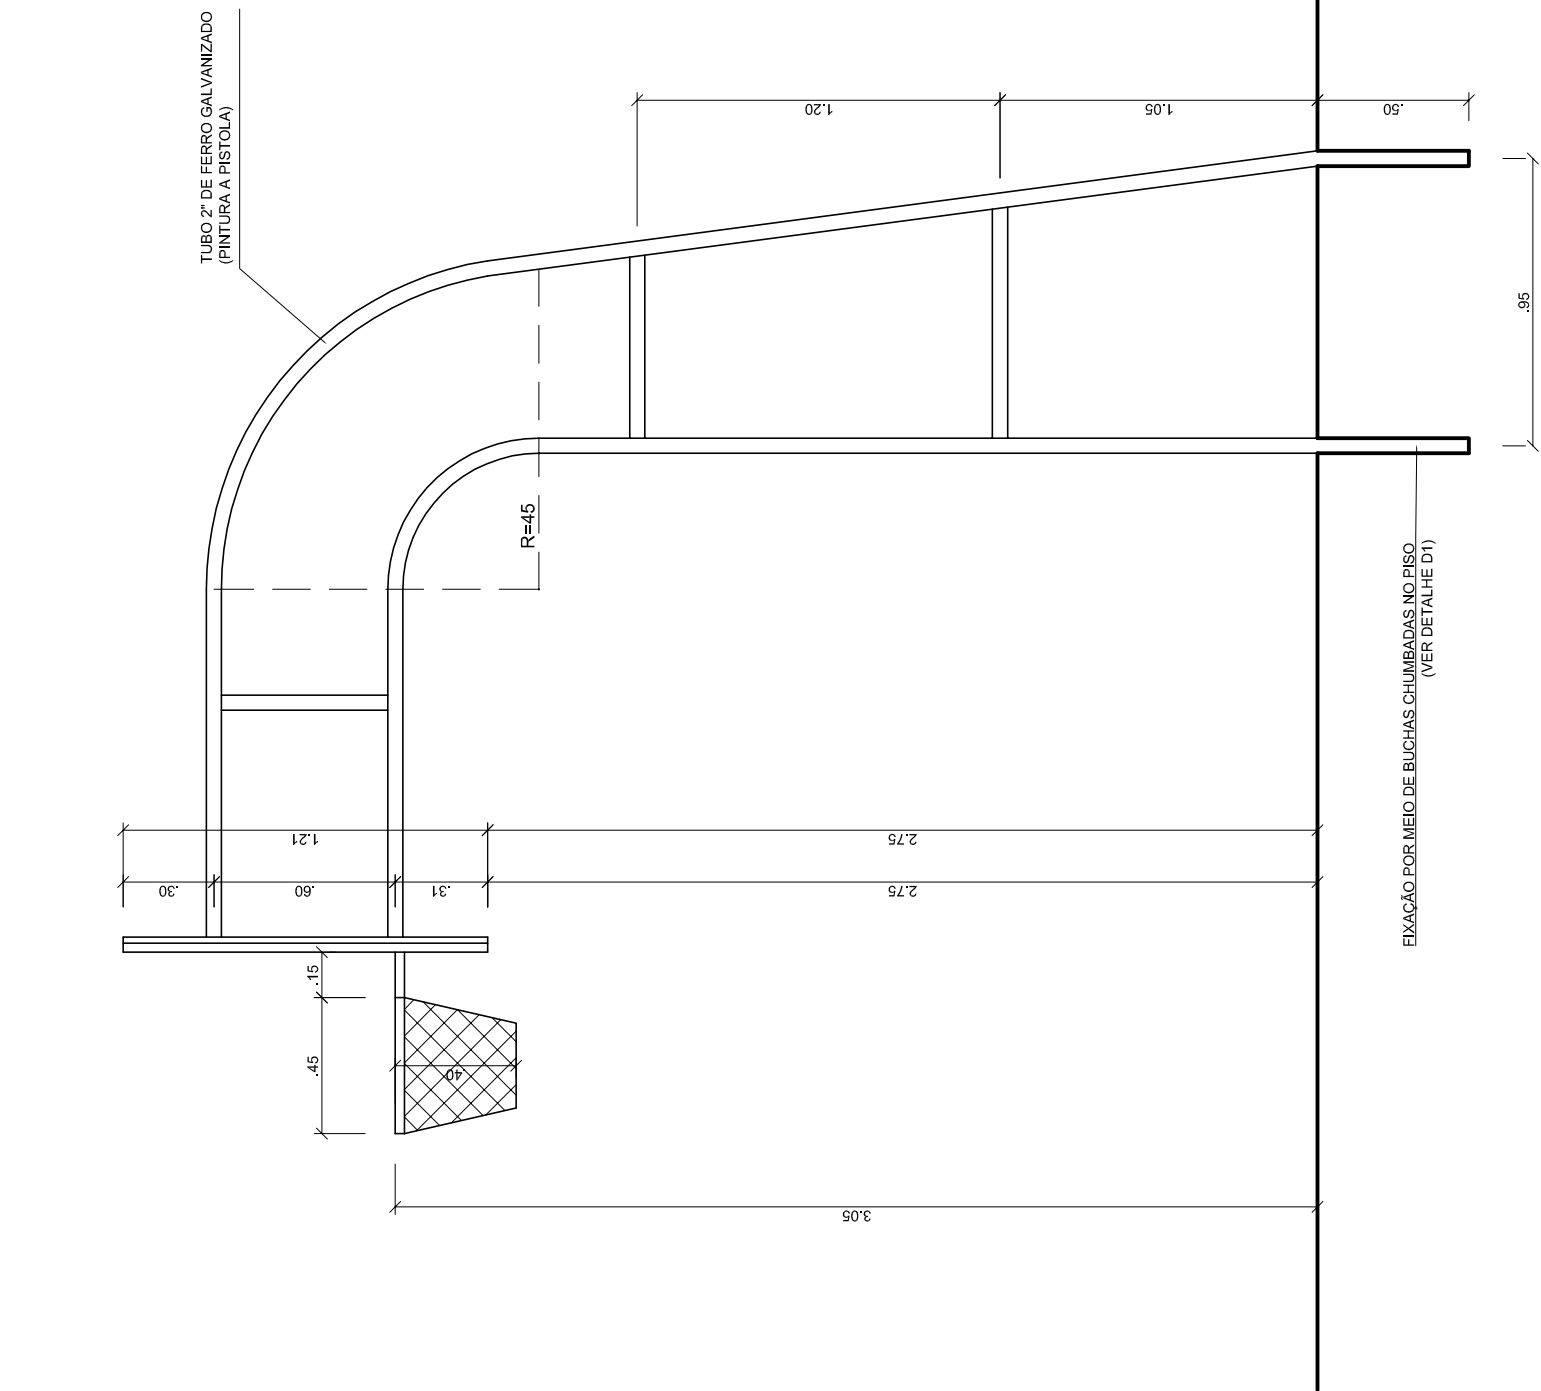


**TABELA DE BASQUETEBOL
VISTA LATERAL**
ESCALA 1:25

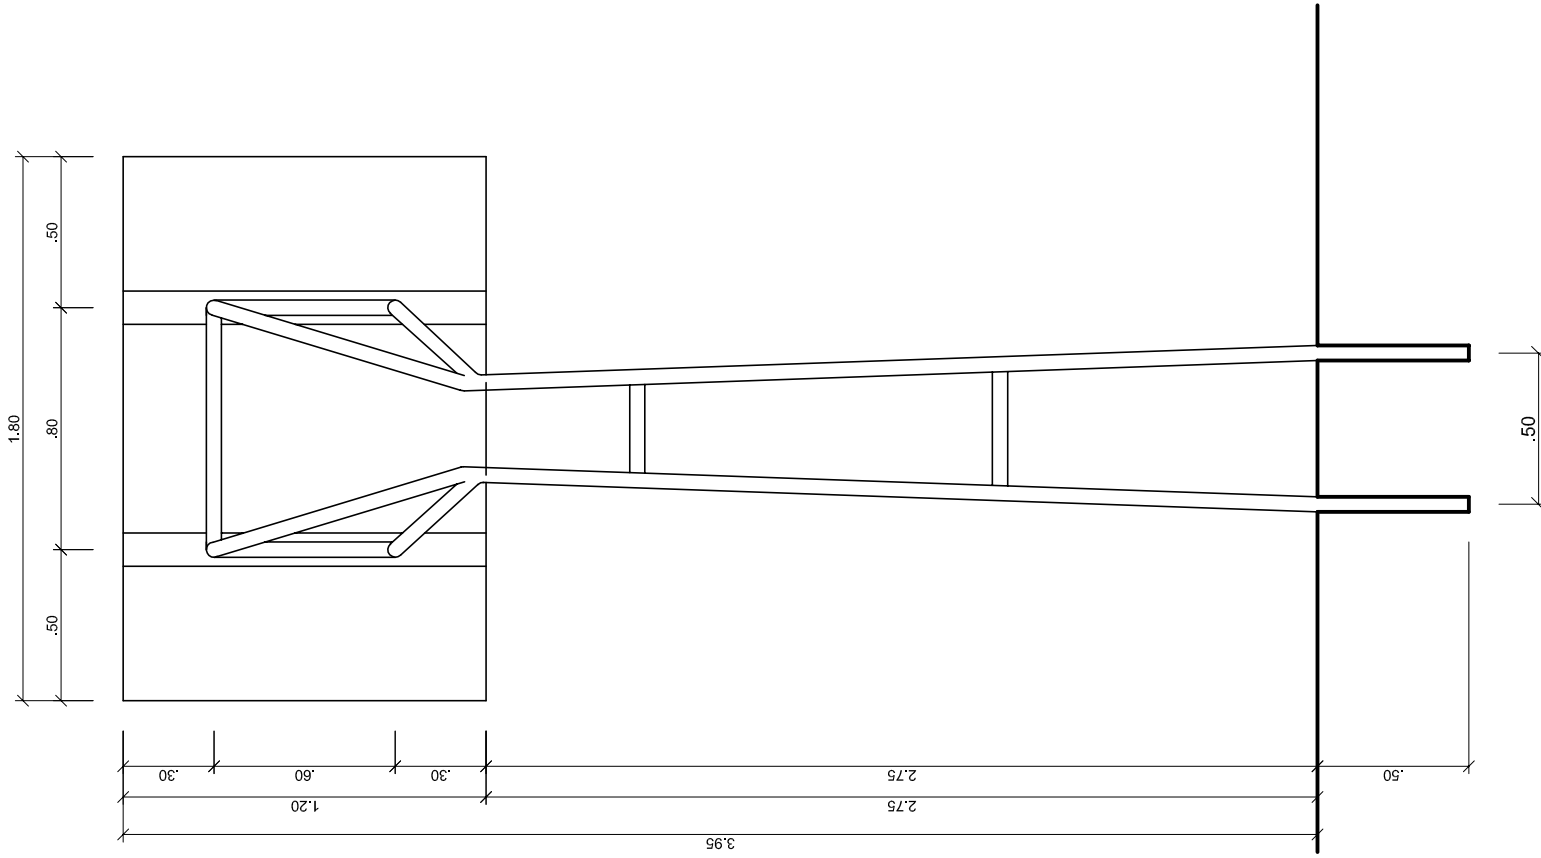

**TABELA DE BASQUETEBOL
VISTA POSTERIOR**
ESCALA 1:25

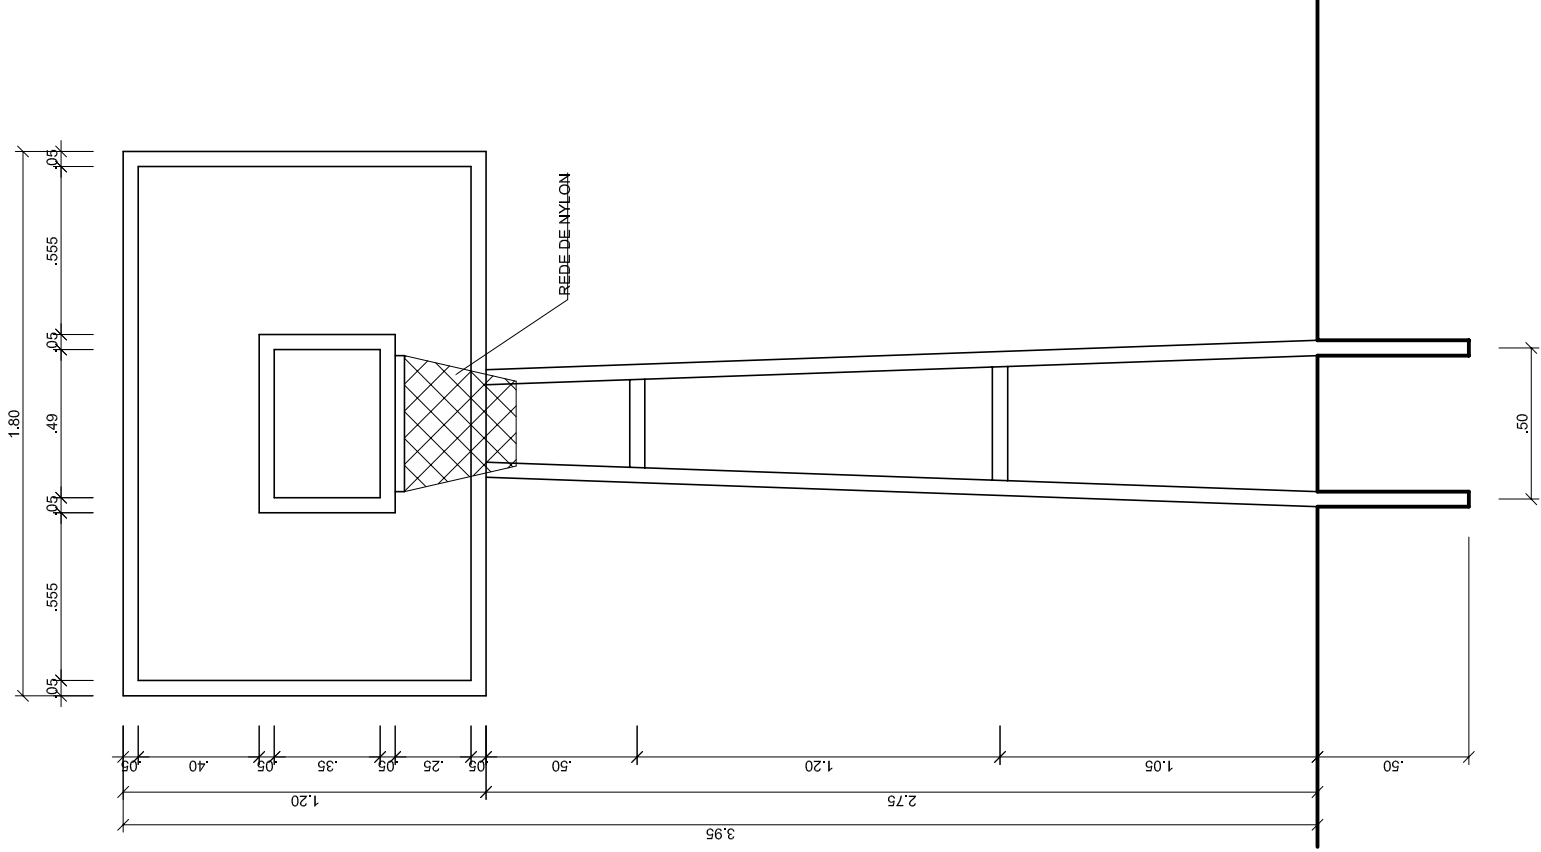

**TABELA DE BASQUETEBOL
VISTA FRONTAL**
ESCALA 1:25

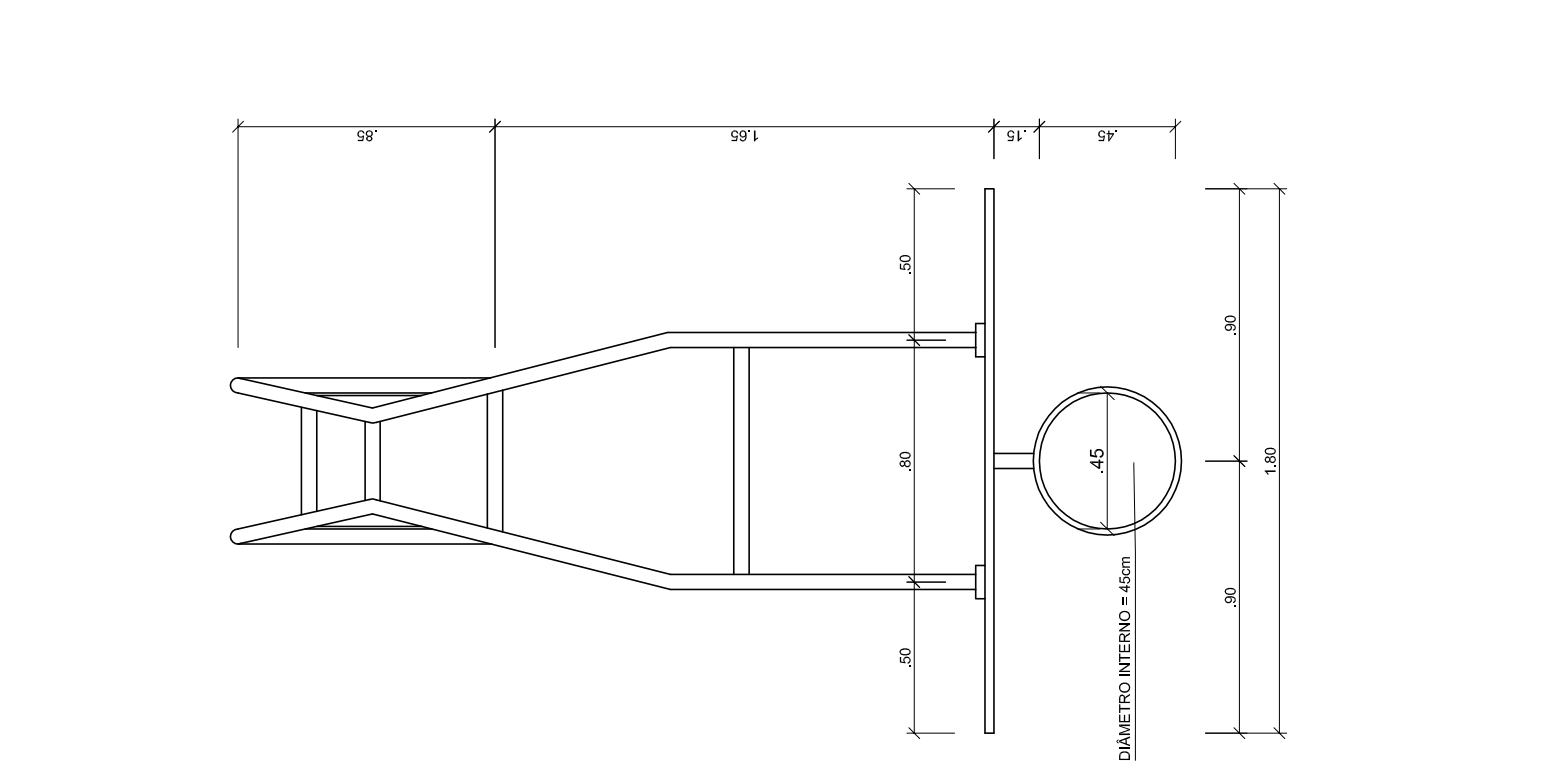

**TABELA DE BASQUETEBOL
VISTA SUPERIOR**
ESCALA 1:25