LEGENDA

LOCAÇÃO - CASA DE ARREMATE E MANGUEIRAS

LOCAÇÃO - BARRACÃO DE FESTAS

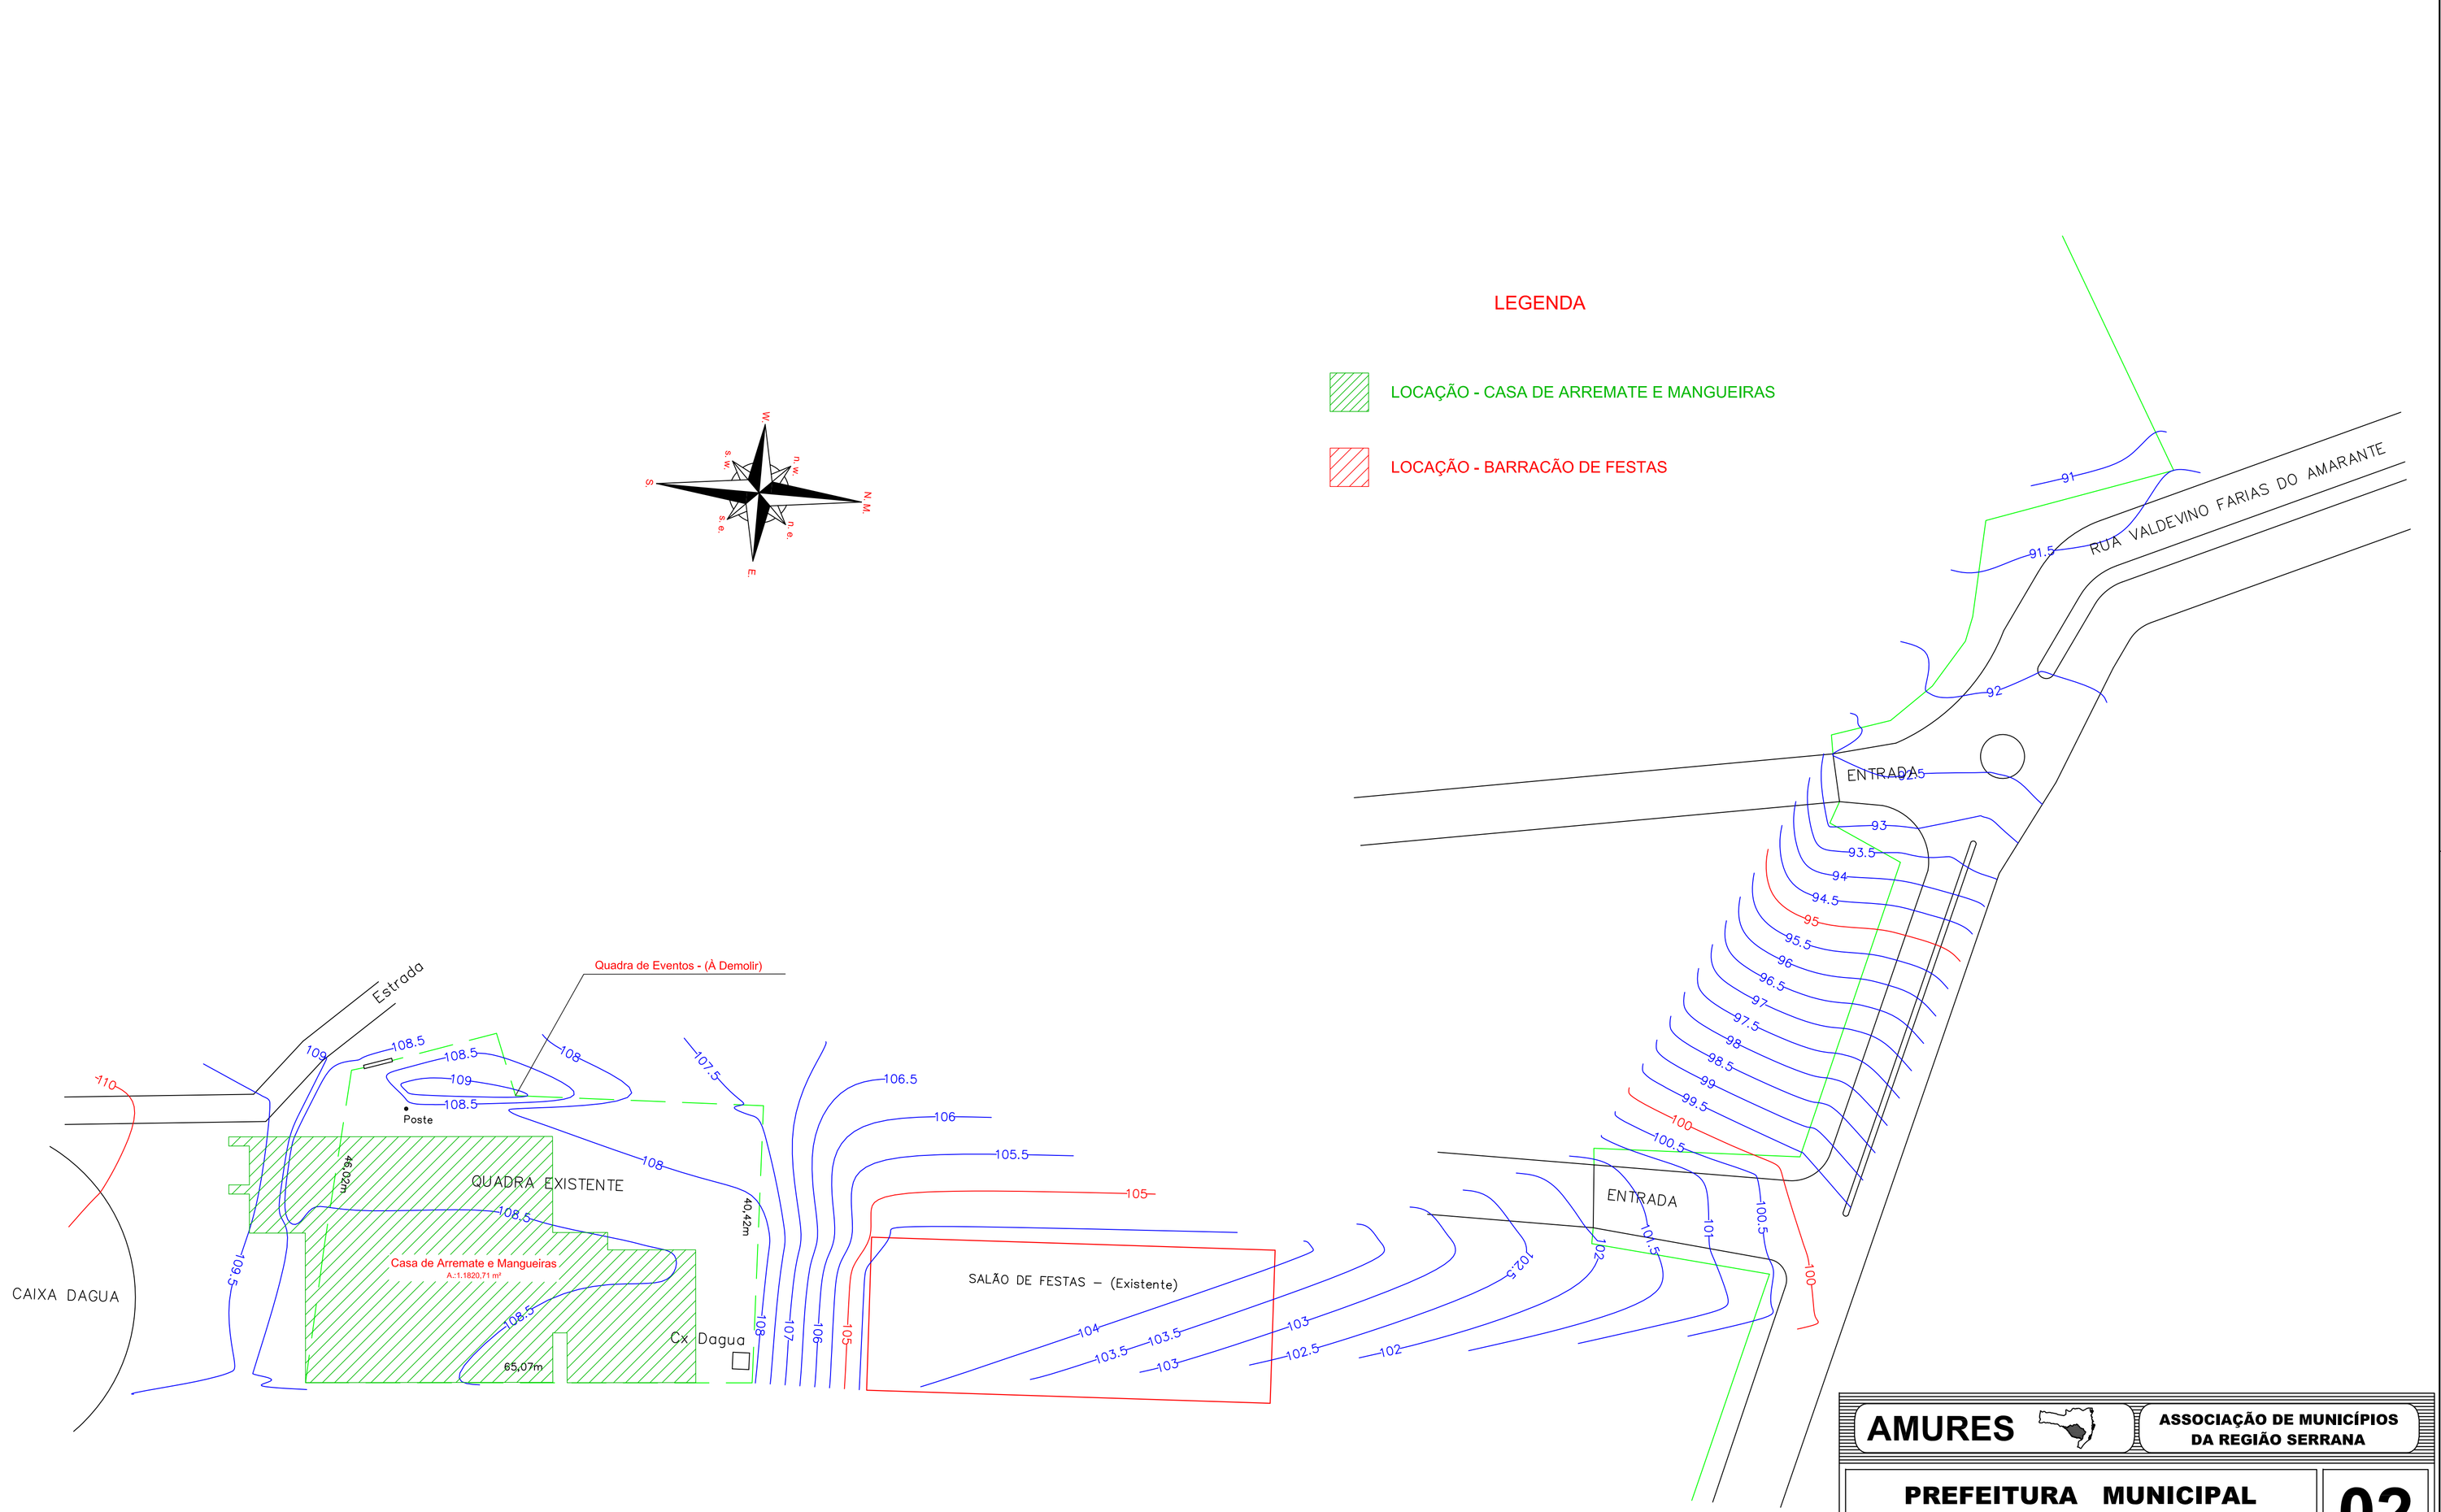

AMURES — ASSOCIAÇÃO DE MUNICÍPIOS DA REGIÃO SERRANA

PREFEITURA MUNICIPAL BOCAÍNA DO SUL - SC

02

ASSESSORIA TÉCNICA

PROJETO:
Asdrúbal Guedes S.P.Filho.
ENGº CIVIL - CREA 14.081-5

PREFEITO:
Lulz Carlos Schmuler

OBRA :

PARQUE DE EXPOSIÇÕES ISAAC MIRANDA - PREFEITURA MUNICIPAL DE BOCAÍNA DO SUL - SC

CASA ARREMATES E MANGUEIRAS

SITUAÇÃO E CURVAS DE NÍVEIS

DESENHO:	TOPOGRAFO:	ESCALA:	DATA:
Asdrubal G. Filho	VENICIO P. BERNARDO Tecnico Agrimensor CREA 30.077-2	1:500	Janeiro/2013