


Corte AA  
Esc.: 1:50

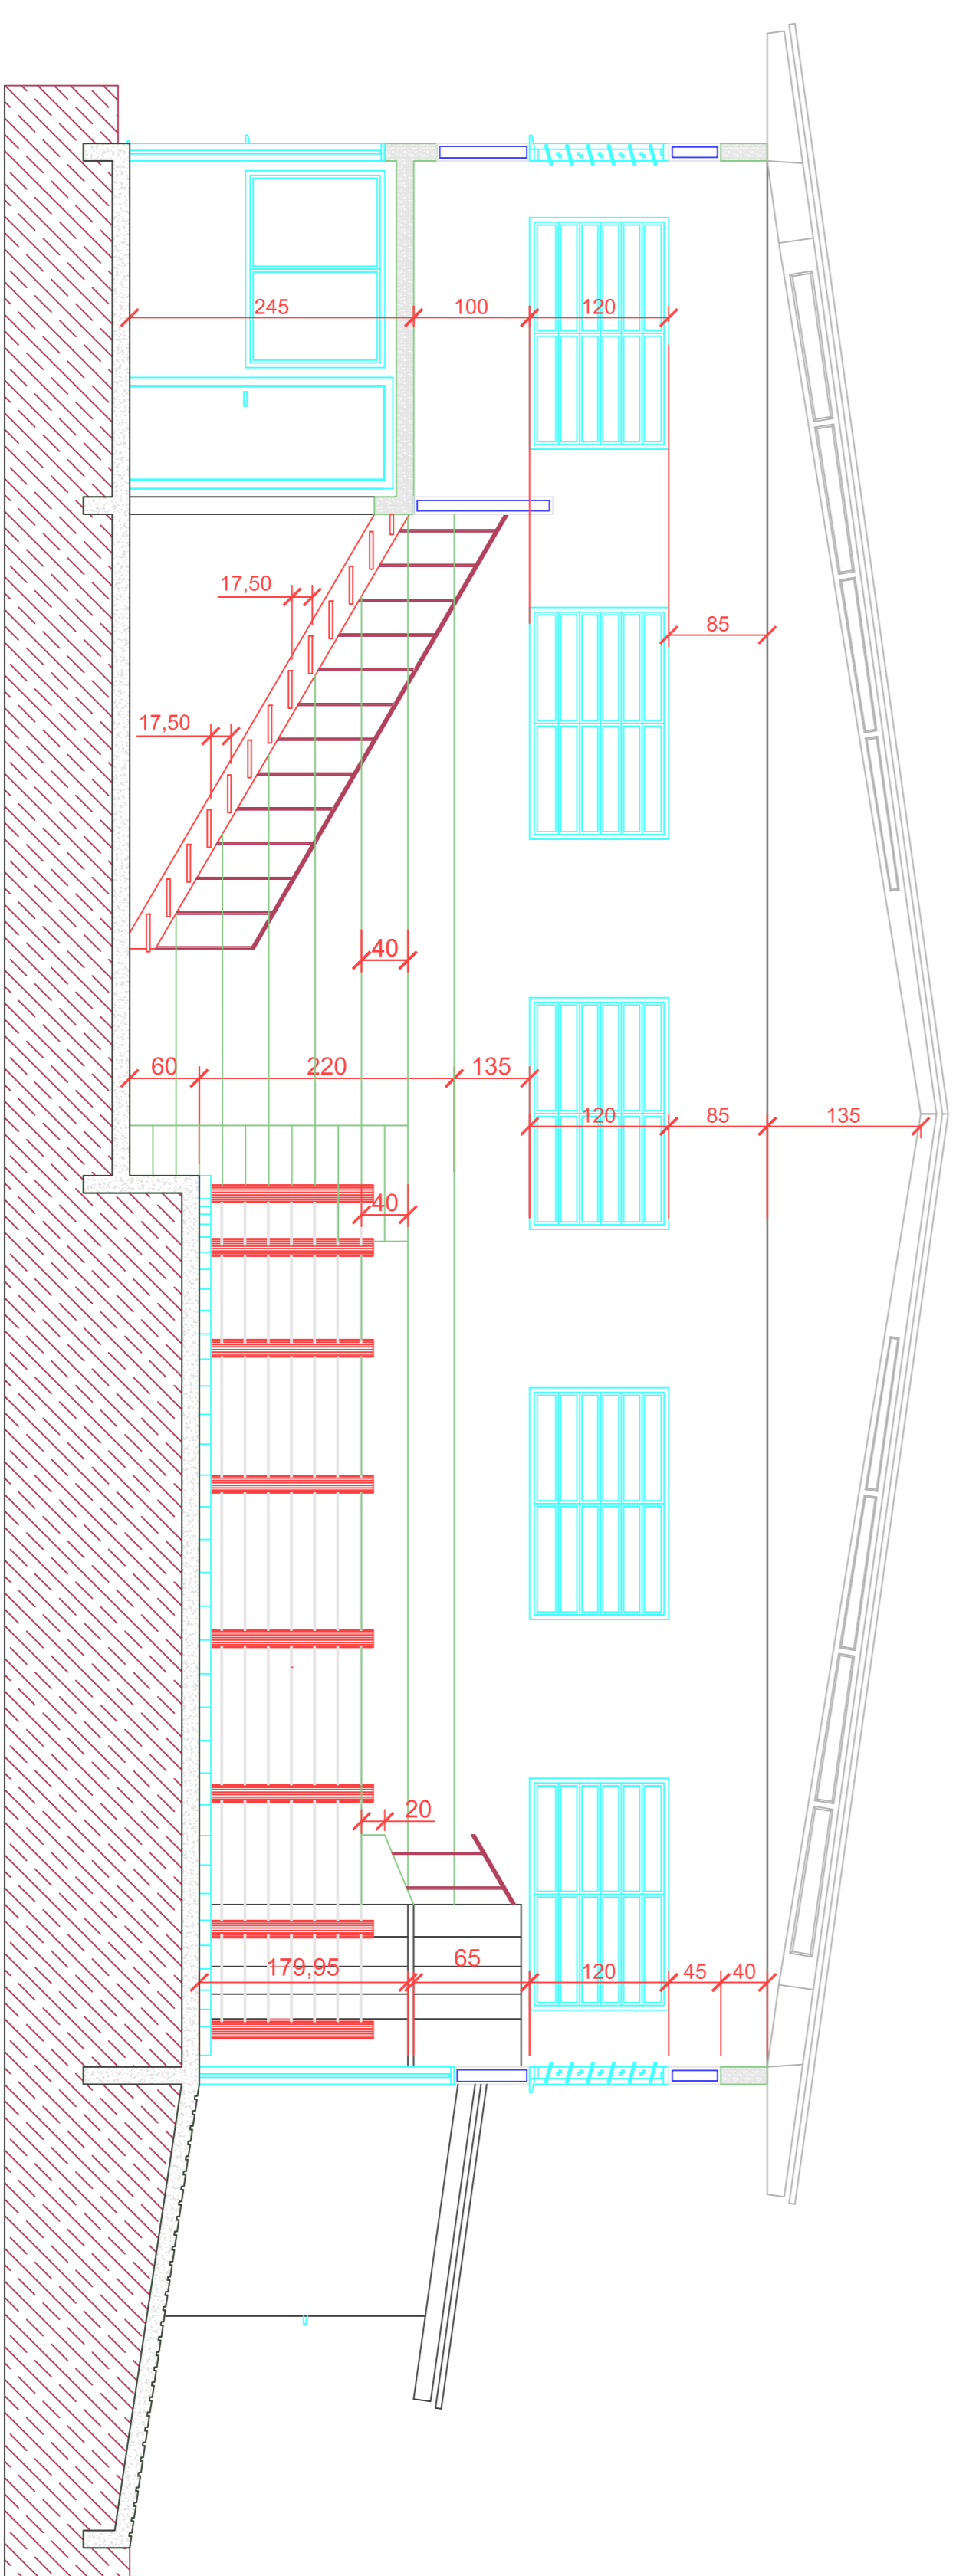

Corte AA  
Esc.: 1:50

**AMURES**



ASSOCIAÇÃO DE MUNICÍPIOS  
DA REGIÃO SERRANA

**PREFEITURA MUNICIPAL  
BOCAINA DO SUL - SC**

**06**

ASSESSORIA TÉCNICA

OBRA :

PROJETO:

Adriana Godina S.J. Filho,  
Eng. CIVIL - CREA 14.681/SC

PARQUE DE EXPOSIÇÕES  
ISAAC MIRANDA PREFEITURA  
MUNICIPAL DE BOCAINA DO SUL  
- SC

PREFEITO:

Lutz Carlos Schmitzer

CASA AREMATE E MANGUEIRAS  
CORTE AA / CORTE BB

DESENHO:

Andréval G. Filho

TOPOGRAFIA:

VENICIO P. BERNARDO  
Téc. em Topografia - CREA 30.071/2

ESCALA:

1:100

DATA:

Janfev/2013