



PLANTA HIDRO SANITÁRIO

PLANTA TRATAMENTO ESGOTO CLOACAL
(Sem Escala)

O cálculo considera a contribuição diária de: 600 pessoas (locais de curta duração) com consumo diário de 02 litros cada, e limpeza a cada 02 anos, obedecendo a NBR 7229/93 e NBR 13969/97.

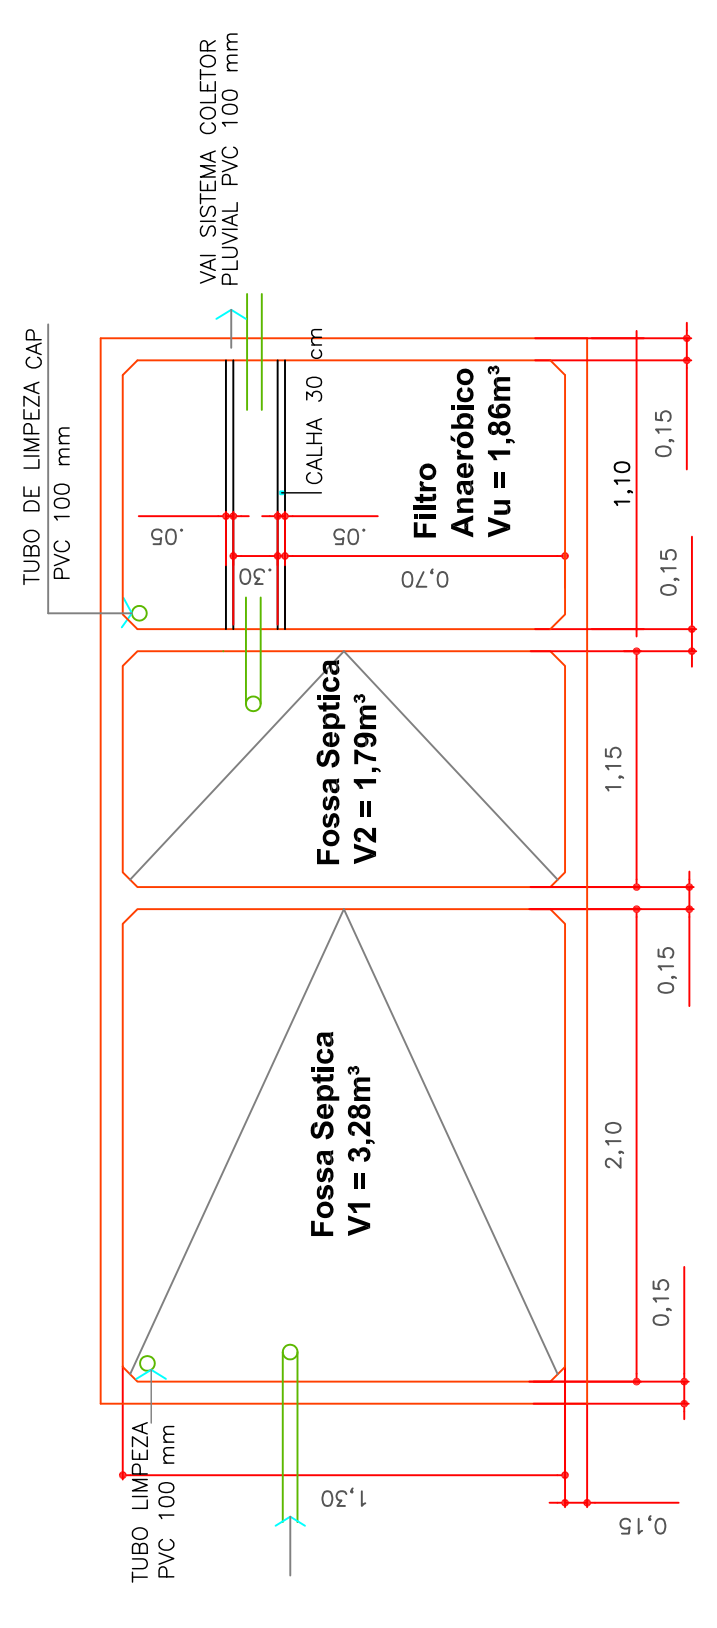

PLANTA BAIXA

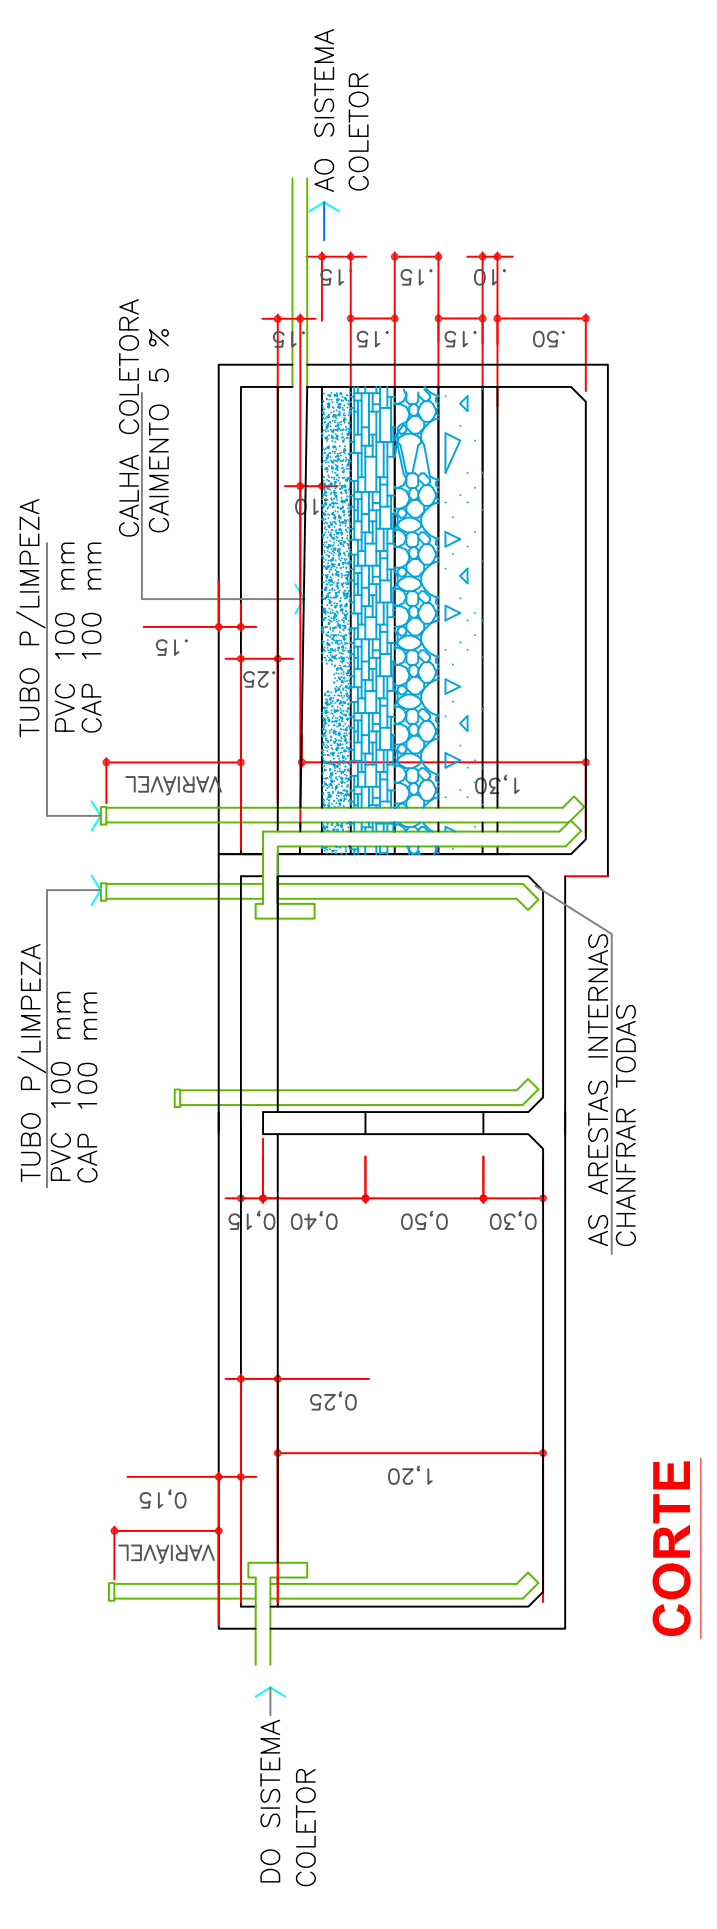

CORTE

AMURES		ASSOCIAÇÃO DE MUNICÍPIOS DA REGIÃO SERRANA	
PREFEITURA MUNICIPAL BOCAÍNA DO SUL - SC		08	
ASSESSORIA TÉCNICA			
OBRA: 1			
PROJETO:	Adriubal G. Filho Eng. Civil - CREA 14.081/0	PARQUE DE EXPOSIÇÕES ISAAC MIRANDA - PREFEITURA MUNICIPAL DE BOCAÍNA DO SUL - SC	PLANTA HIDRO SANITÁRIA CASA DE ARREIMATE
PREFEITO:	Lutz Carlos Schuler		
DESENHO:	Adriubal G. Filho	TOPÓGRAFIA:	VENÍCIO P. BERNARDO Técnico Agrônomo - CREA 30.877/2
		ESCALA:	Sem escala
		DATA:	Janeiro/2013