
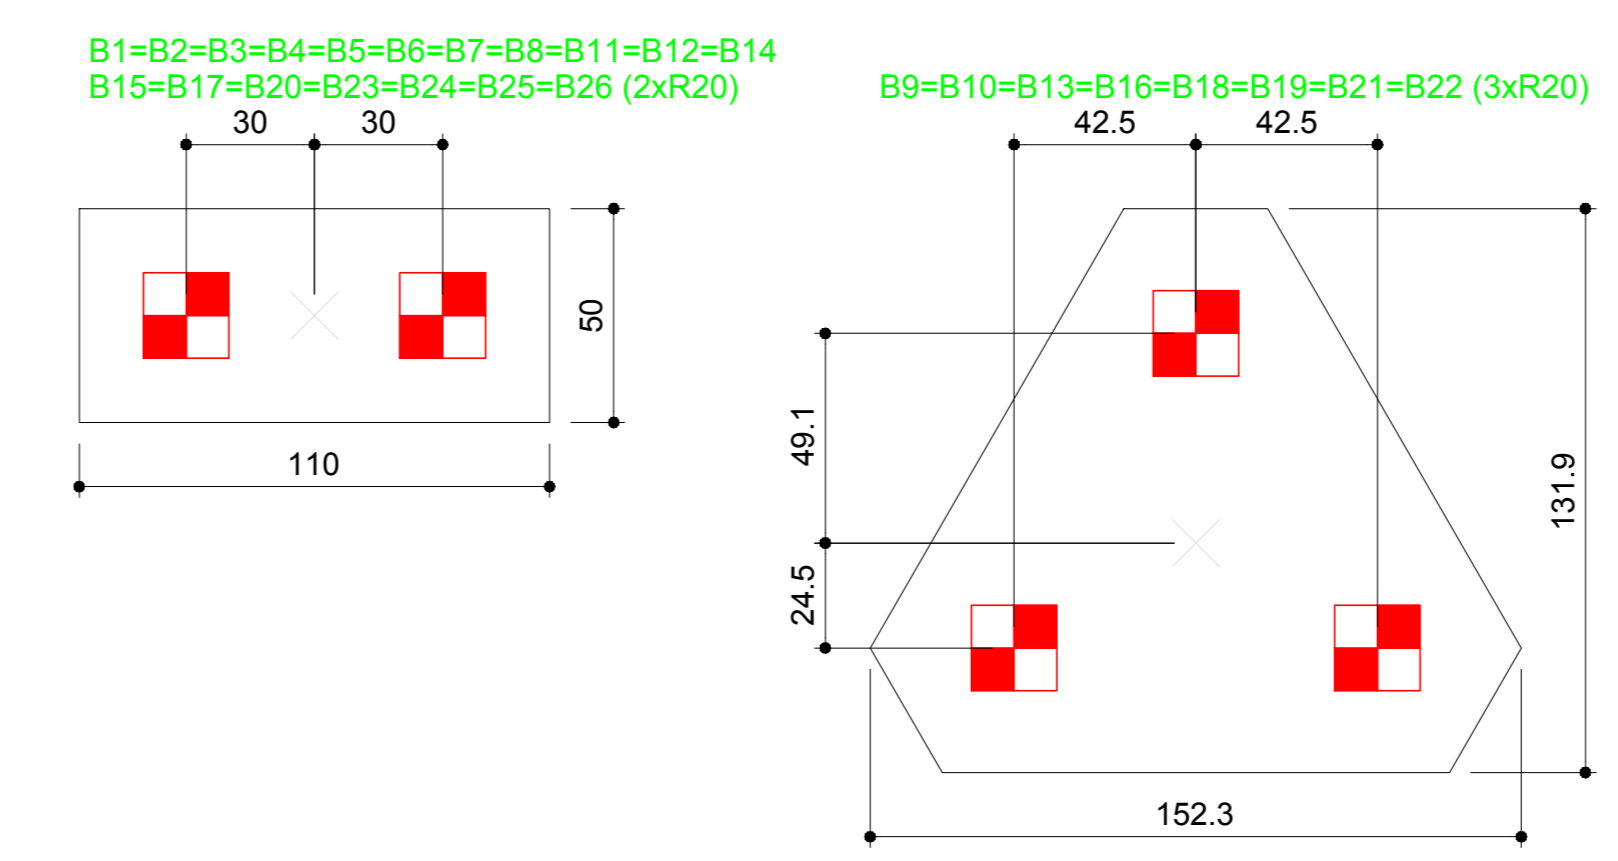


Planta de locação escala 1:50

Nome	Seção (cm)	Pilar		Carga Máx. (tf)	Carga Min. (tf)	Fundação				Bloco		
		X (cm)	Y (cm)			Lado B (cm)	Lado H (cm)	h0 / ha (cm)	h1 / hb (cm)	ne	Estaca	ca (cm)
P1	15x30	9353.20	2172.20	3.5	2.5	110	50	0	45	2	R20	-30
P2	15x30	9767.90	2172.20	4.6	3.3	110	50	0	45	2	R20	-30
P3	15x30	9917.90	2172.20	5.3	4.4	110	50	0	45	2	R20	-30
P4	15x30	10263.40	2172.20	4.6	3.7	110	50	0	45	2	R20	-30
P5	15x30	9353.20	1837.30	6.5	5.1	110	50	0	45	2	R20	-30
P6	15x30	9767.90	1837.30	8.2	6.5	110	50	0	45	2	R20	-30
P7	15x30	9917.90	1837.30	5.1	4.1	110	50	0	45	2	R20	-30
P8	15x30	10263.40	1837.30	5.1	4.1	110	50	0	45	2	R20	-30
P9	15x30	9925.40	1564.60	6.2	4.4	152	132	0	60	3	R20	-45
P10	15x30	10255.90	1564.60	5.7	4.0	152	132	0	60	3	R20	-45
P11	15x30	9353.20	1429.20	7.8	6.5	110	50	0	45	2	R20	-30
P12	15x30	9767.90	1429.20	7.5	6.0	110	50	0	45	2	R20	-30
P13	15x30	9925.40	1294.10	8.5	6.7	152	132	0	60	3	R20	-45
P14	15x30	10263.40	1286.65	5.9	4.5	110	50	0	45	2	R20	-30
P15	15x30	9353.20	961.50	5.4	3.0	110	50	0	45	2	R20	-30
P16	15x30	9483.65	954.00	7.7	5.7	152	132	0	60	3	R20	-45
P17	15x30	9767.90	961.50	10.0	7.7	110	50	0	45	2	R20	-30
P18	15x30	9925.40	953.70	6.7	5.1	152	132	0	60	3	R20	-45
P19	15x35	10245.90	953.70	8.5	6.7	152	132	0	60	3	R20	-45
P20	15x30	9353.20	616.50	3.6	2.0	110	50	0	45	2	R20	-30
P21	15x30	9483.65	624.00	8.3	6.5	152	132	0	60	3	R20	-45
P22	15x30	9760.40	624.00	9.2	6.9	152	132	0	60	3	R20	-45
P23	15x30	10144.50	488.50	6.9	5.7	110	50	0	45	2	R20	-30
P24	20x30	9360.70	311.00	5.0	3.5	110	50	0	45	2	R20	-30
P25	20x30	9706.20	311.00	7.5	6.1	110	50	0	45	2	R20	-30
P26	15x30	10019.96	357.77	4.1	3.2	110	50	0	45	2	R20	-30

Locação no eixo X		Locação no eixo Y	
Coordenadas (cm)	Nome	Coordenadas (cm)	Nome
9353.20	P1, P5, P11, P15, P20	2172.20	P1, P2, P3, P4
9360.70	P24	1837.30	P5, P6, P7, P8
9483.65	P16, P21	1564.60	P9, P10
9706.20	P25	1429.20	P11
9760.40	P22	1429.20	P12
9767.90	P2, P6, P12, P17	1294.10	P13
9917.90	P3, P7	1286.65	P14
9925.40	P9, P13, P18	961.50	P15, P17
10019.96	P26	954.00	P16
10144.50	P23	953.70	P18, P19
10245.90	P19	624.00	P21, P22
10255.90	P10	616.50	P20
10263.40	P4, P8, P14	488.50	P23
		357.77	P26
		311.00	P24, P25

Estacas				
Simbologia	Nome	d (cm)	b (cm)	Quantidade
	R20	20.00	20.00	60

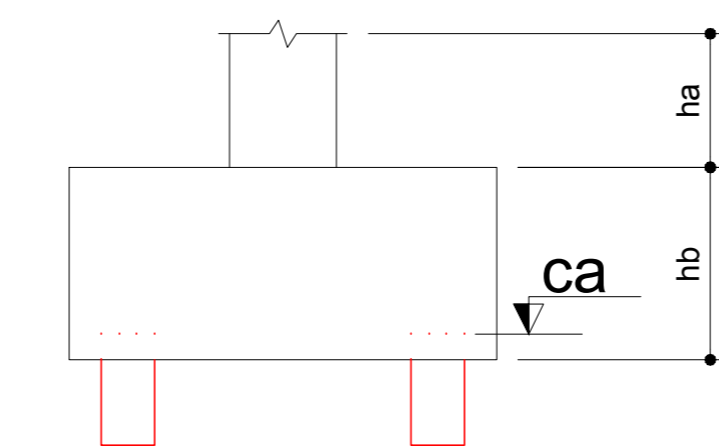

Legenda dos blocos escala 1:25

Luiz Carlos Schmulder
PREFEITO

Antony N. Fernandes
RESPONSÁVEL TÉCNICO

PREFEITURA MUNICIPAL DE BOCAINA DO SUL

Reforma e Ampliação Creche Raulino Felipe dos Santos

Projeto estrutural, locação da fundação

Prefeito
Luiz Carlos Schmulder

Responsável técnico
Eng. Antony N. Fernandes

escalas:
Indicadas

CREA n°
136779-8

Prancha n°
02/08