


| Legenda | |
|---------|----------------------|
| | Ponto de Comunicação |
| | Ponto de Televisão |
| | Quadro VDI |

| Descrição | |
|-----------|----------------------|
| COM | Ponto de Comunicação |
| TV | Ponto de Televisão |
| VDI-1 | Quadro VDI |

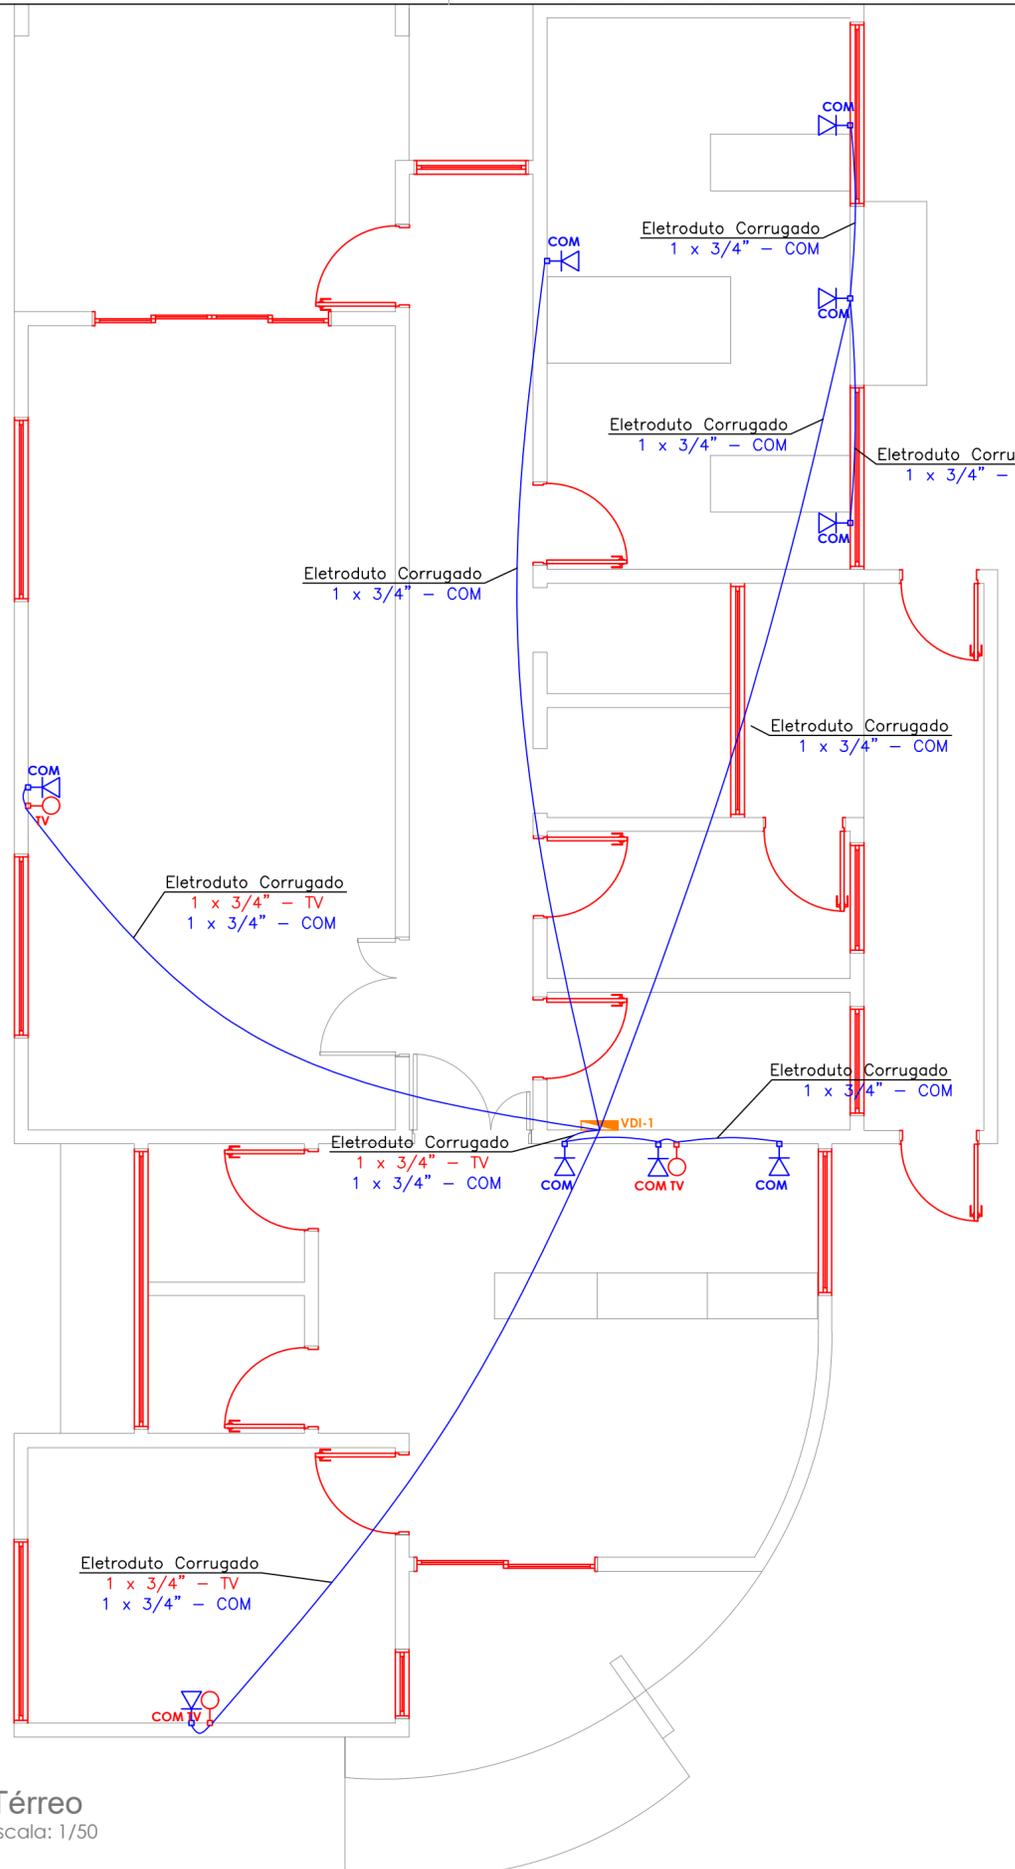

Térreo
Escala: 1/50

| | | | |
|---|--|--|---------------------|
| Luiz Carlos Schmuler PREFEITO | | Antony N. Fernandes RESPONSÁVEL TÉCNICO | |
| | | | |
| PREFEITURA MUNICIPAL DE BOCAINA DO SUL | | | |
| Centro de Ref. em Assist. Social | | | |
| Projeto Complementar - Pavimento Térreo, Edificação Pública | | | |
| PREFEITO Luiz Carlos Schmuler | | ESCALA: Indicadas | |
| RESPONSÁVEL TÉCNICO Eng. Antony N. Fernandes | | CREA N° 136779-8 | PRANCHA N° 02/02 |