



V16

ESC 1:30

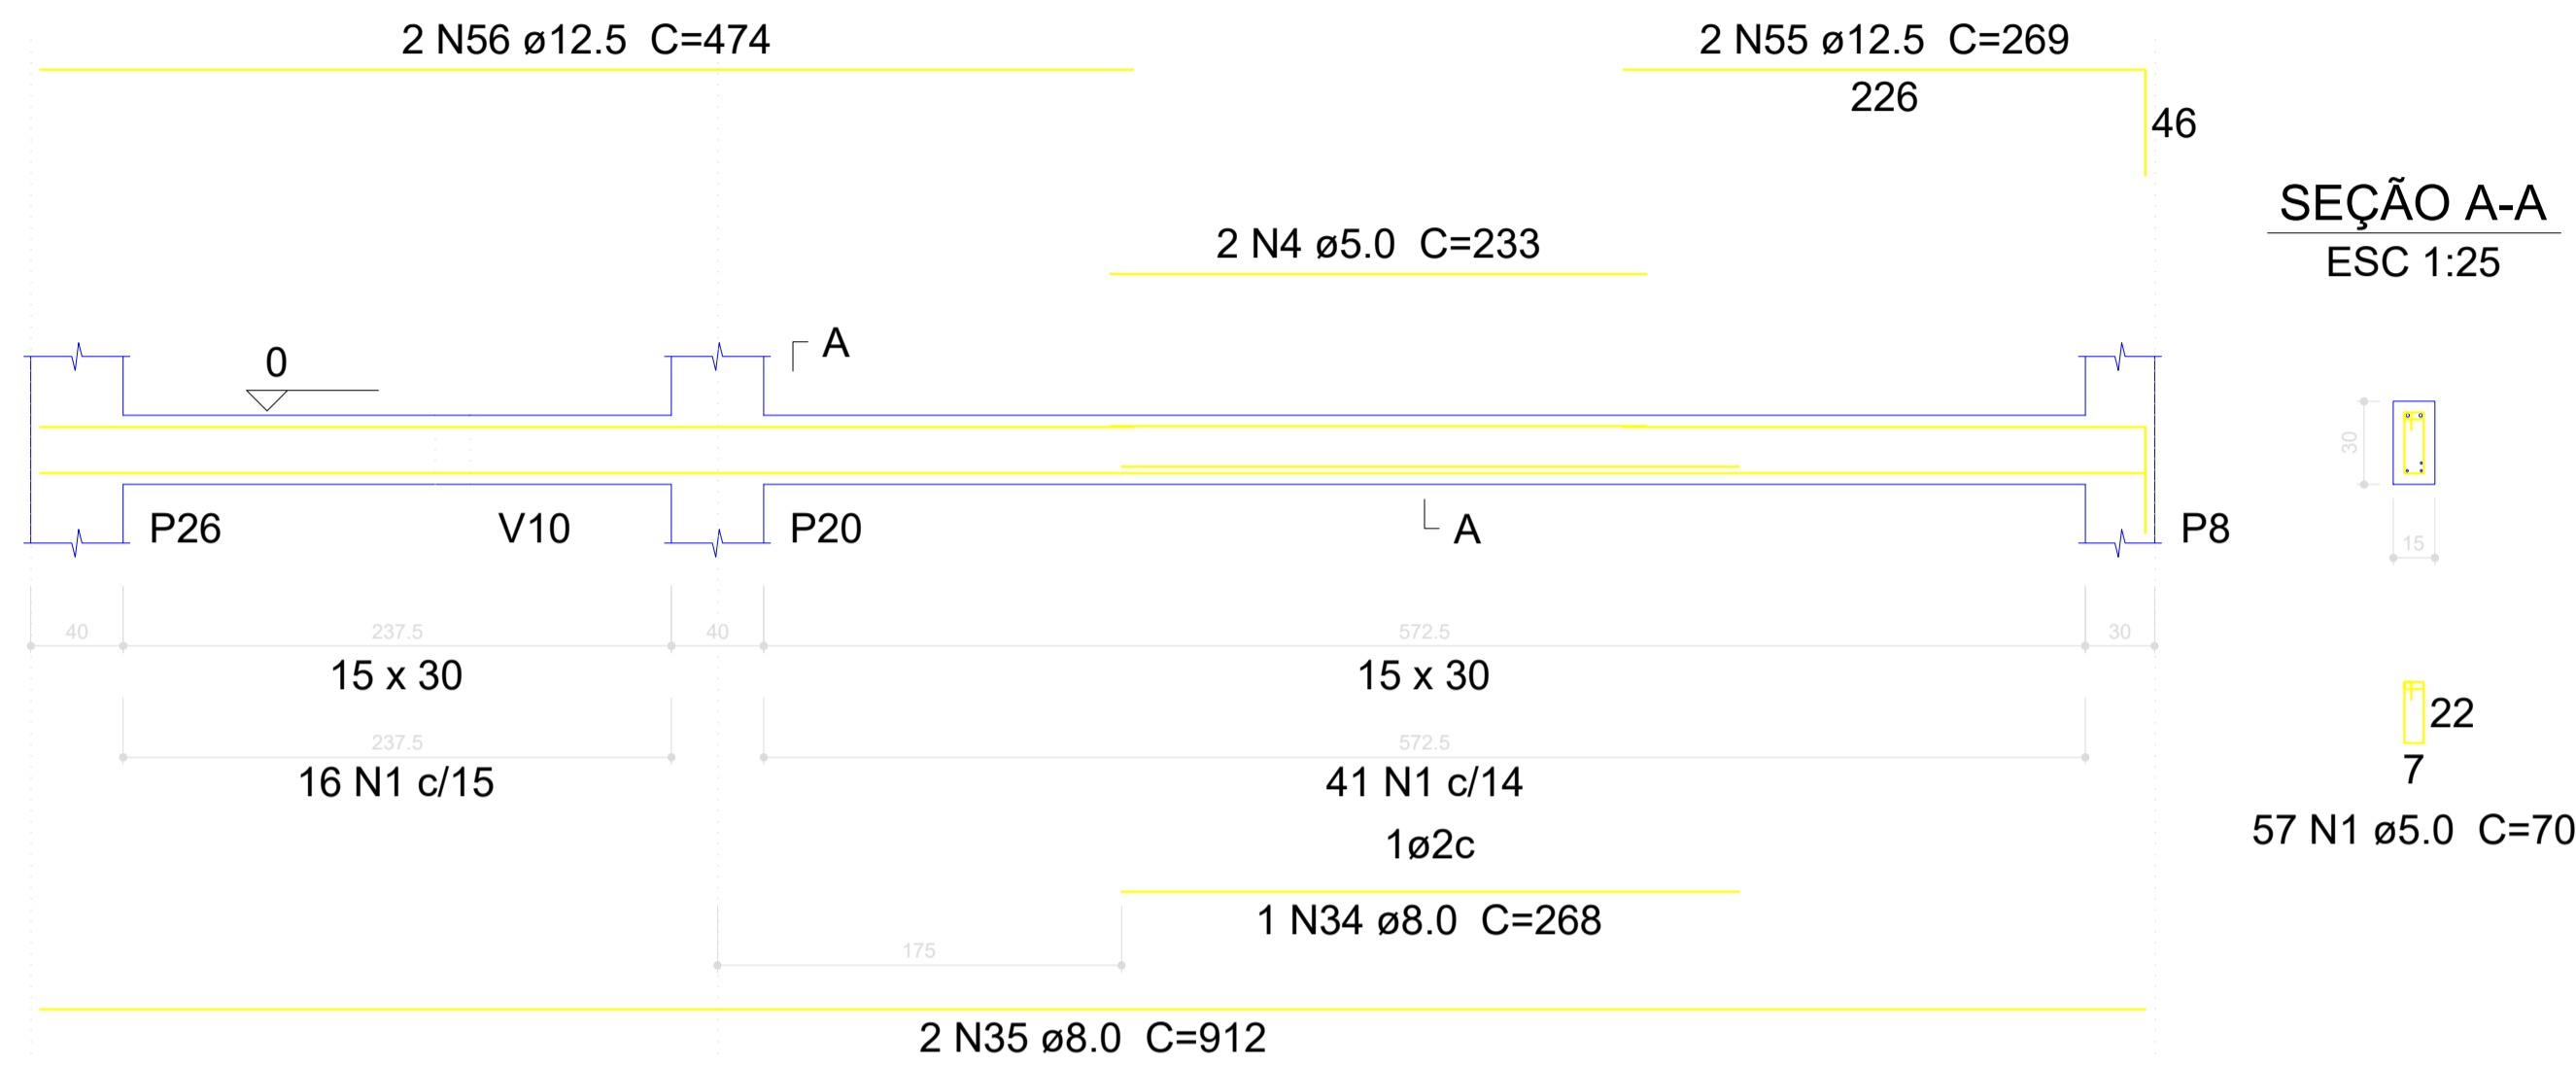


V18

ESC 1:30

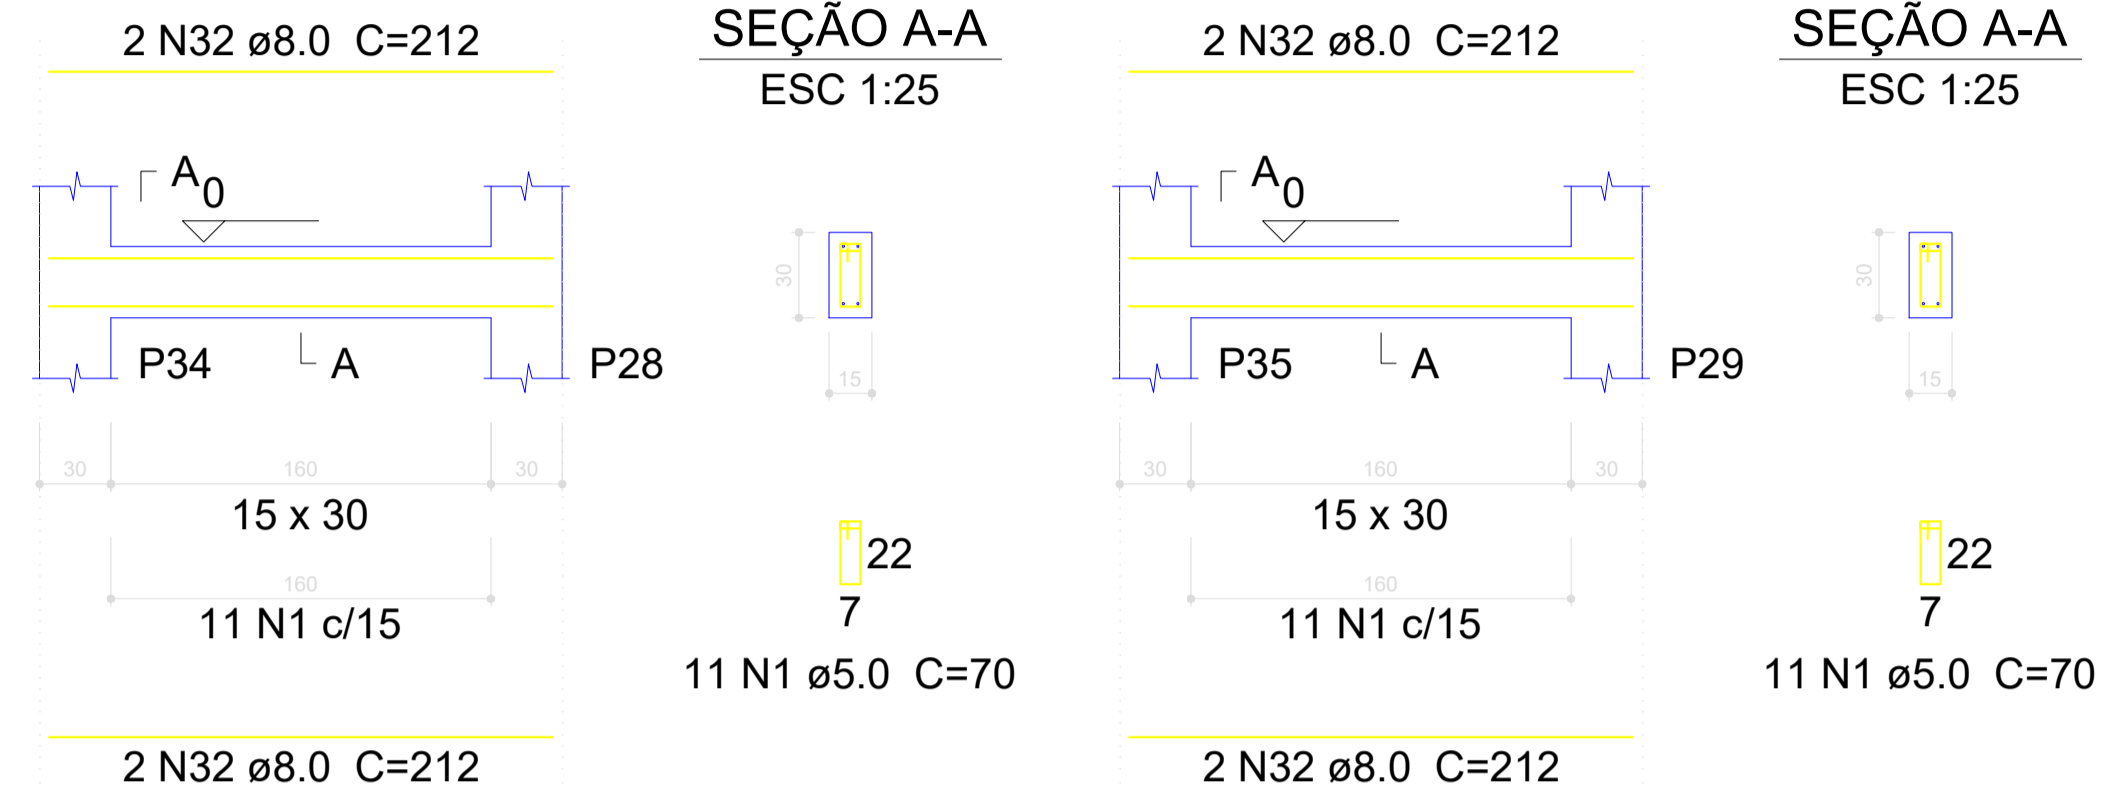


V19

ESC 1:30

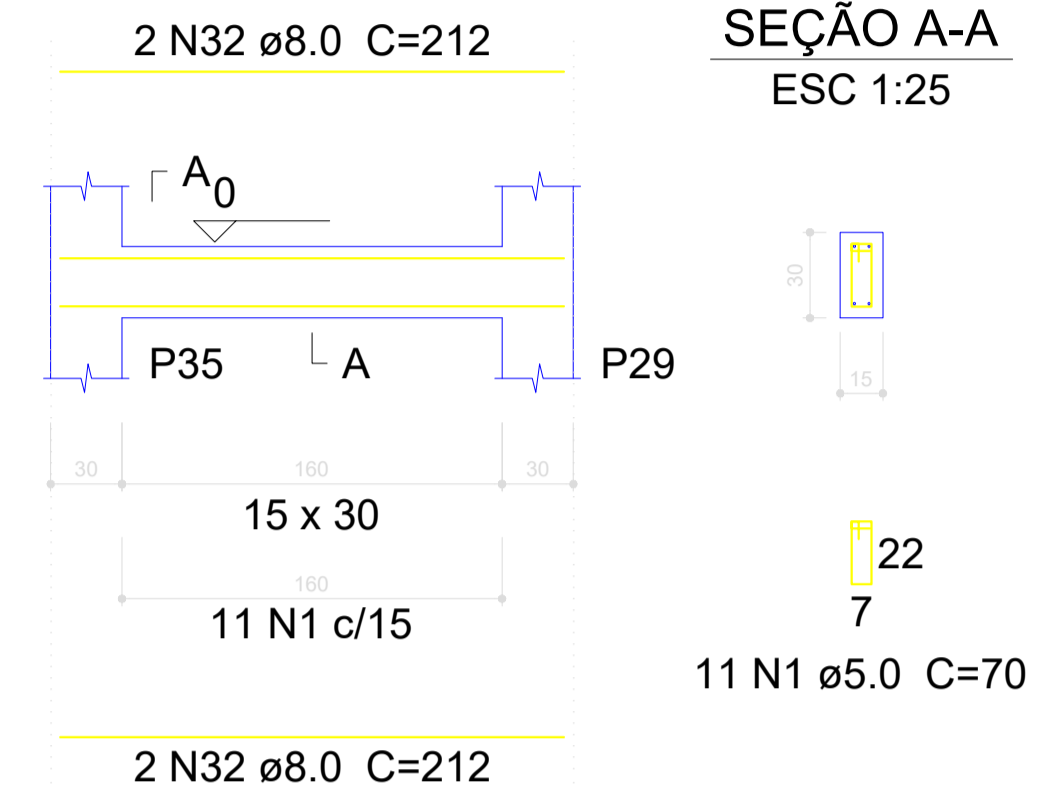


V21

ESC 1:30

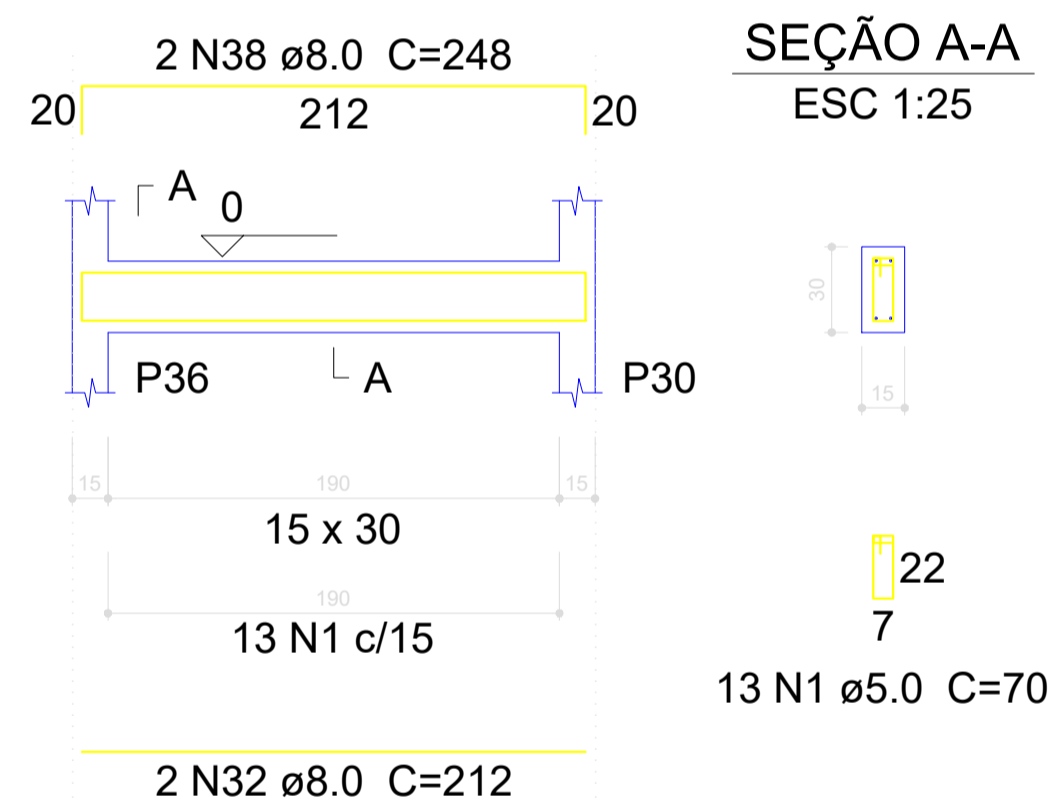


V22

ESC 1:30

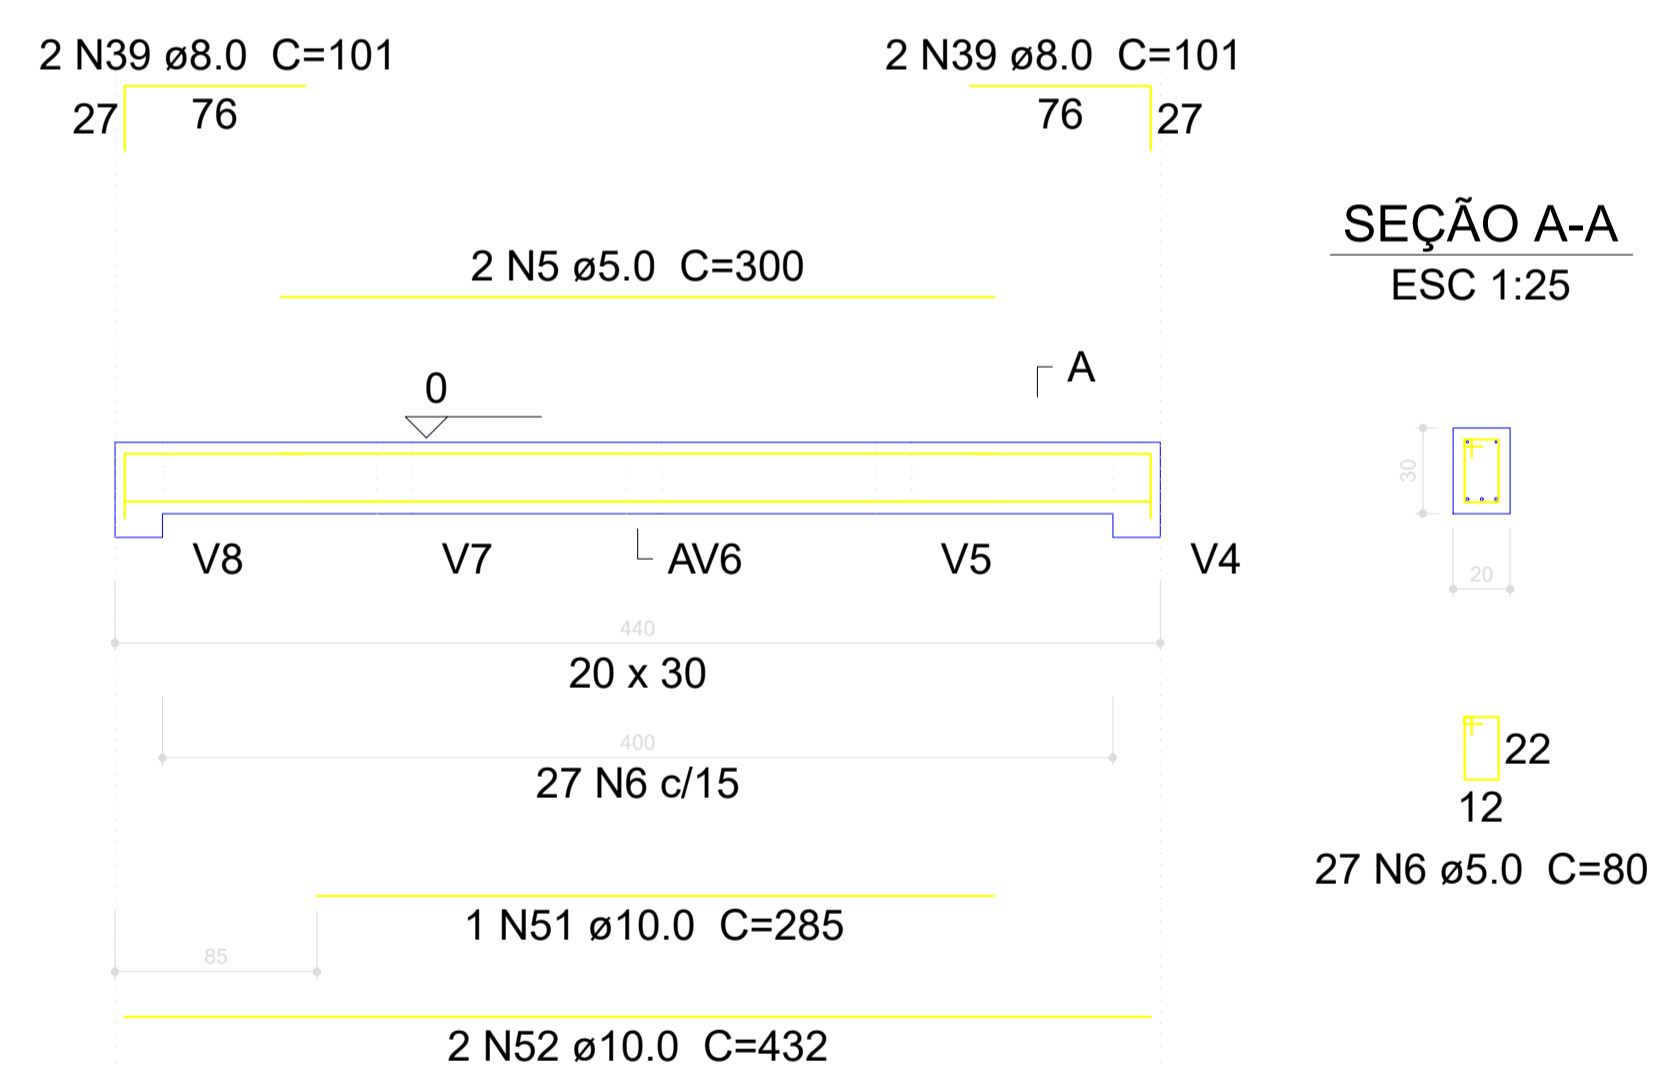


V23

ESC 1:30

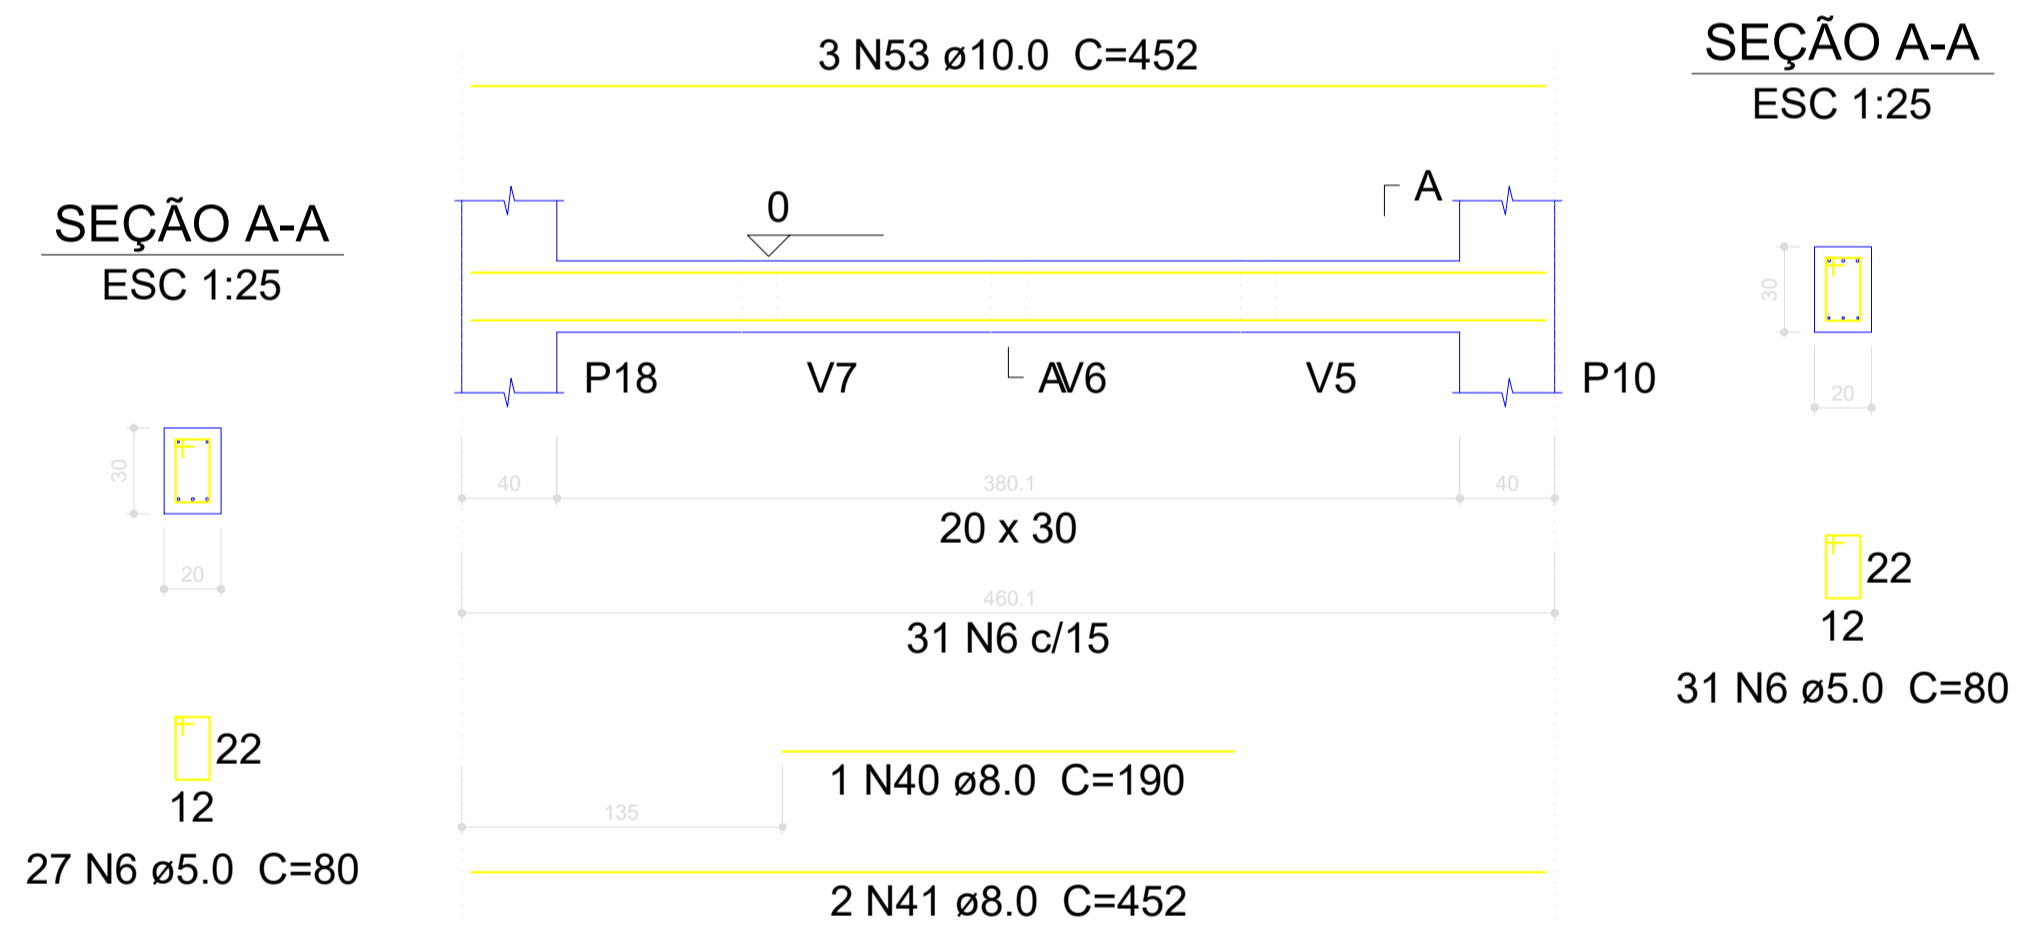

V20

ESC 1:30

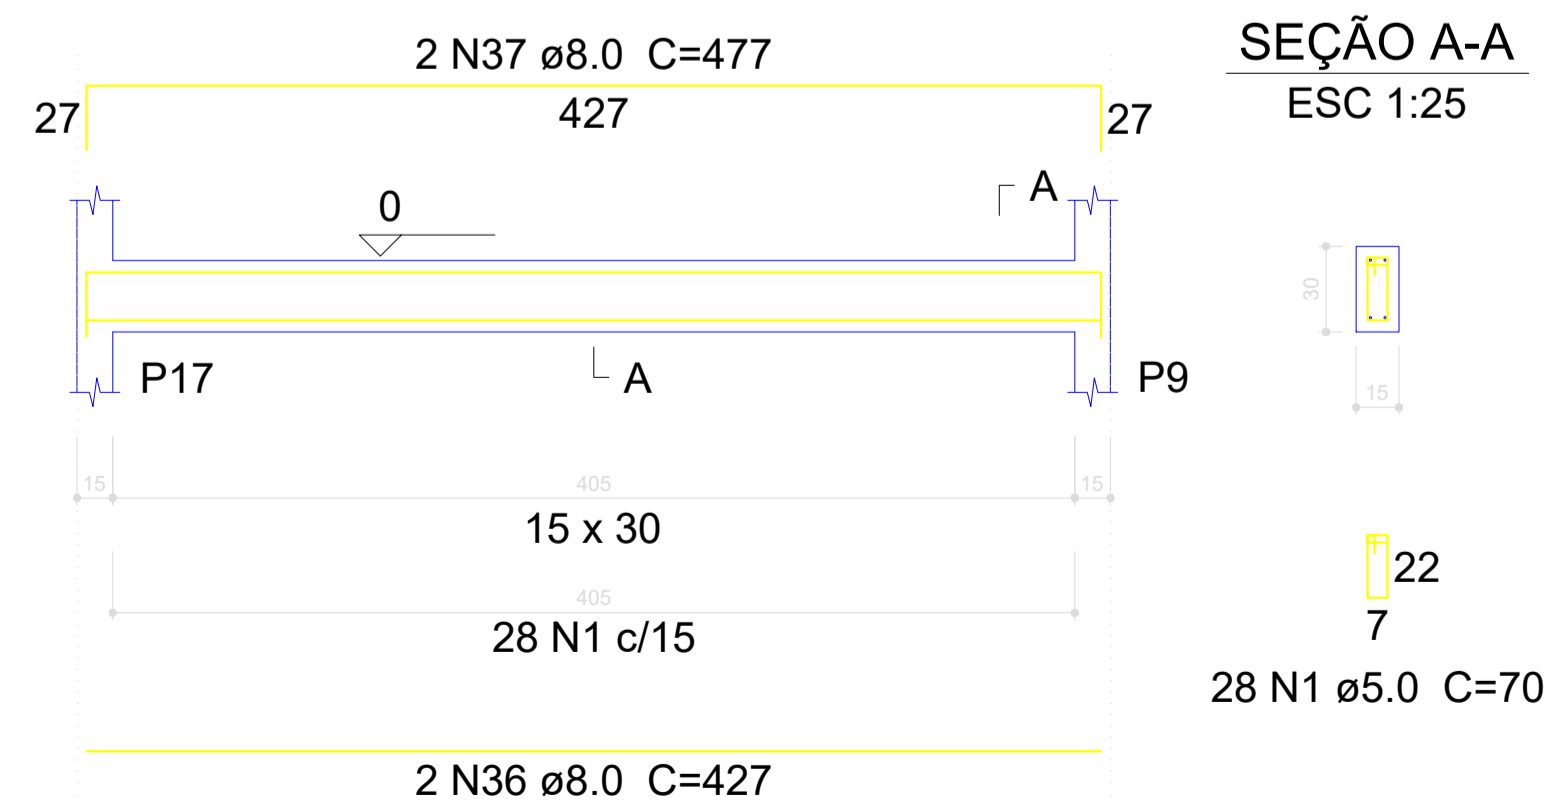

Luiz Carlos Schmulder PREFEITO		Antony N. Fernandes RESPONSÁVEL TÉCNICO	
PREFEITURA MUNICIPAL DE BOCAINA DO SUL			
Reforma e Ampliação Creche Raulino Felipe dos Santos			
Projeto estrutural, detalhamento das vigas do baldrame 2/2			
Prefeitura Luiz Carlos Schmulder Responsável técnico Eng. Antony N. Fernandes		CREA nº 136779-8 Prancha nº 09/09	