




P28

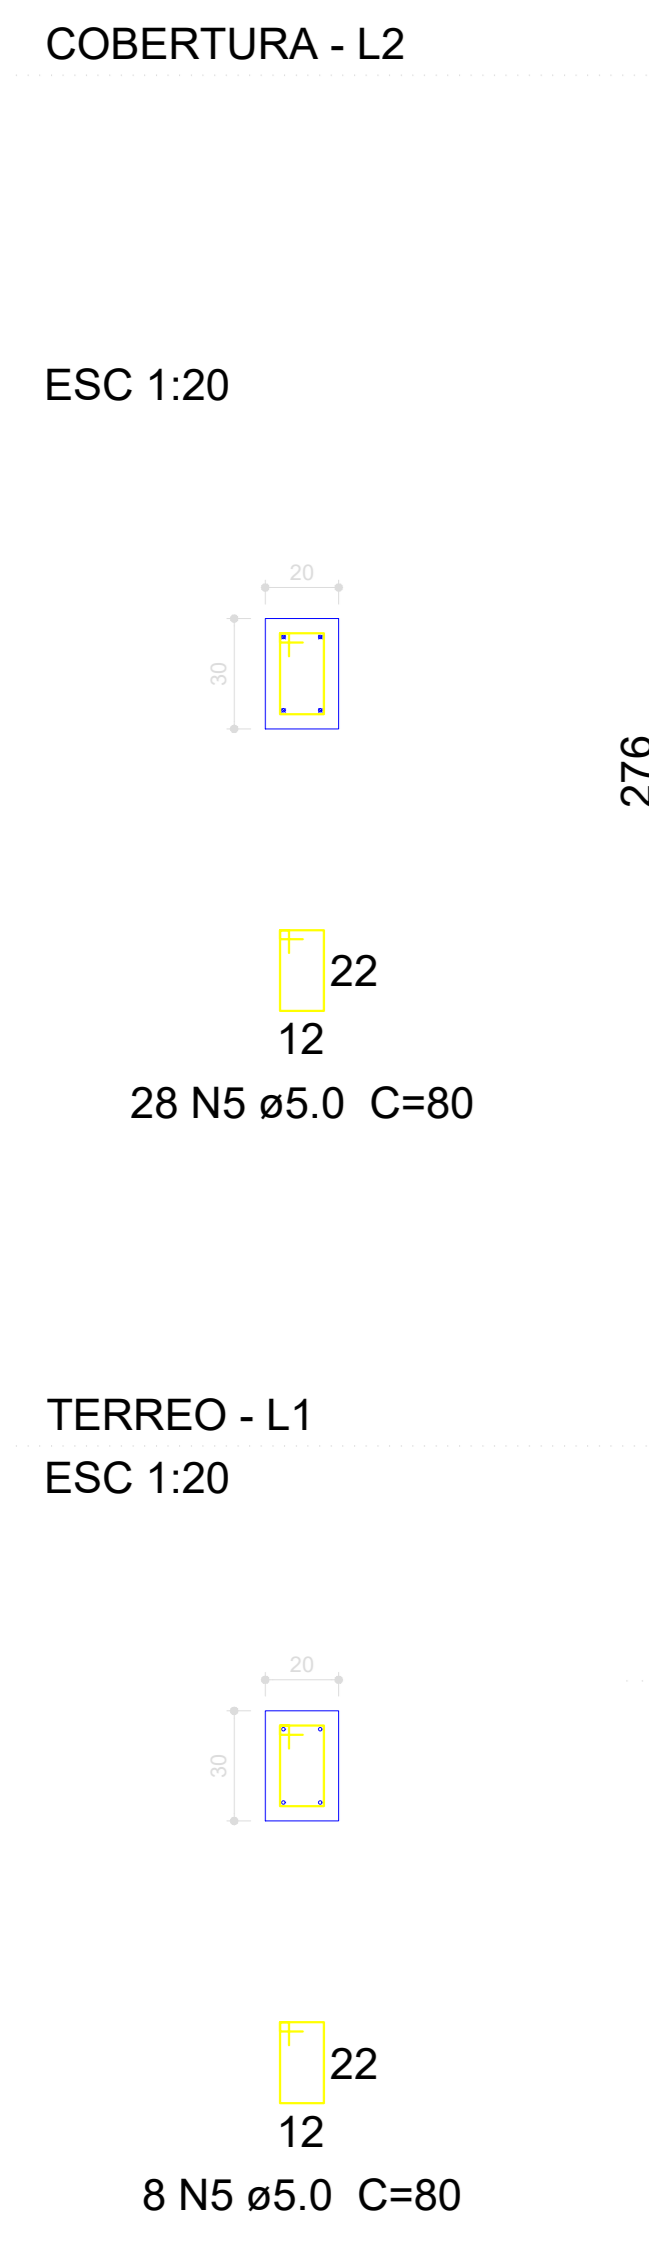


P29

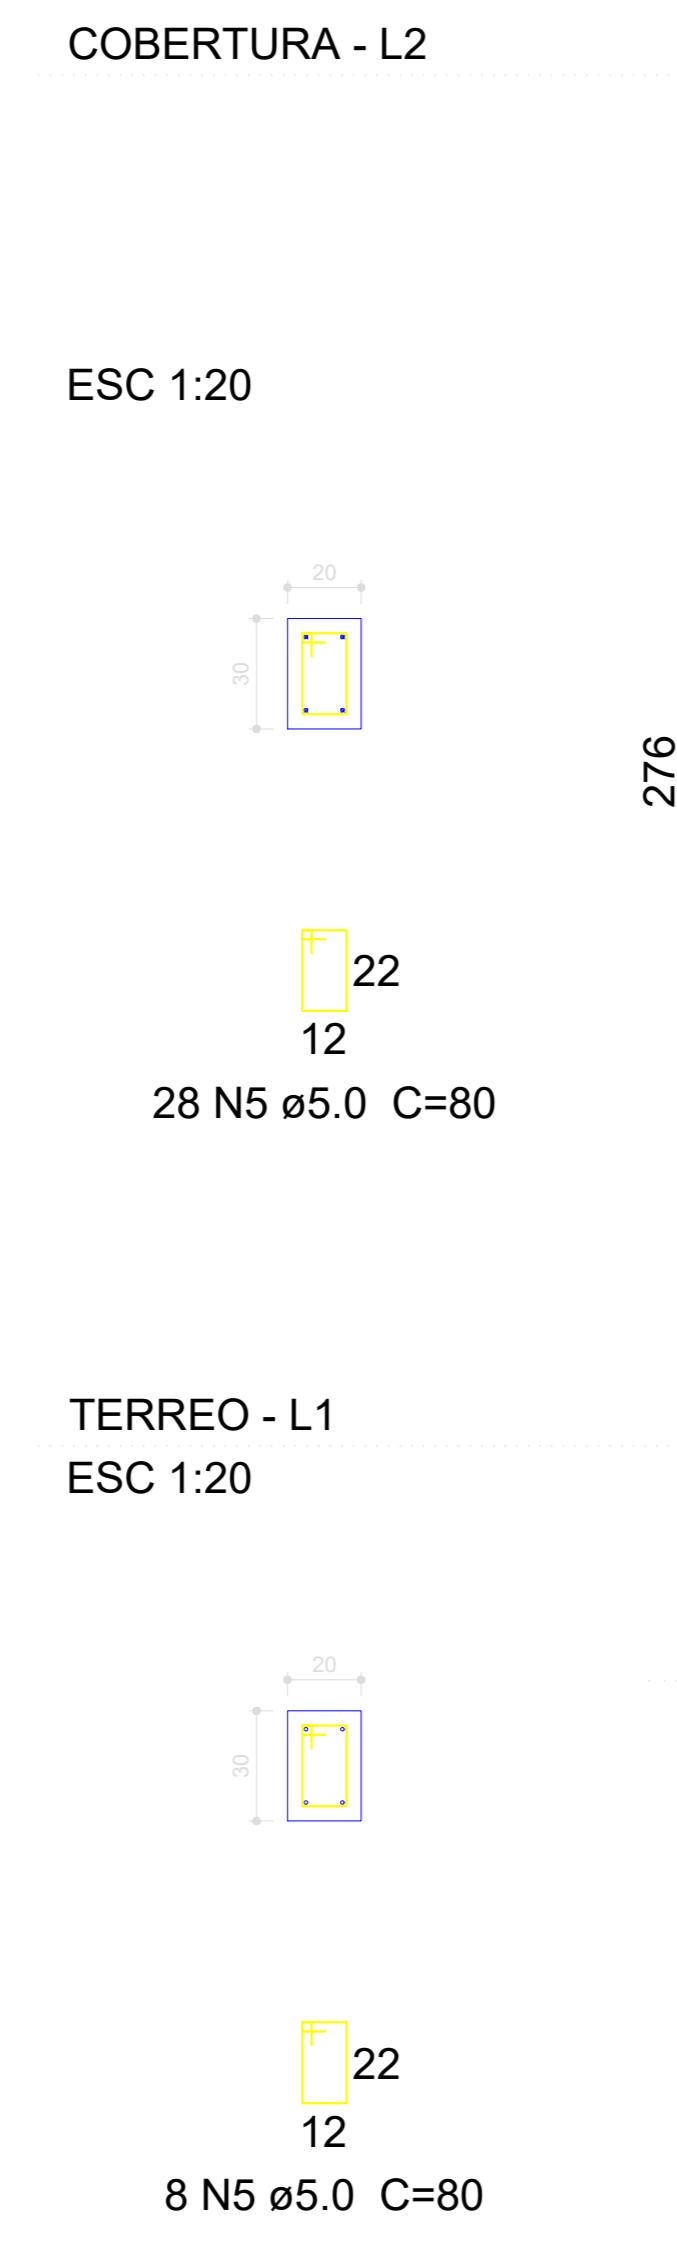


P30

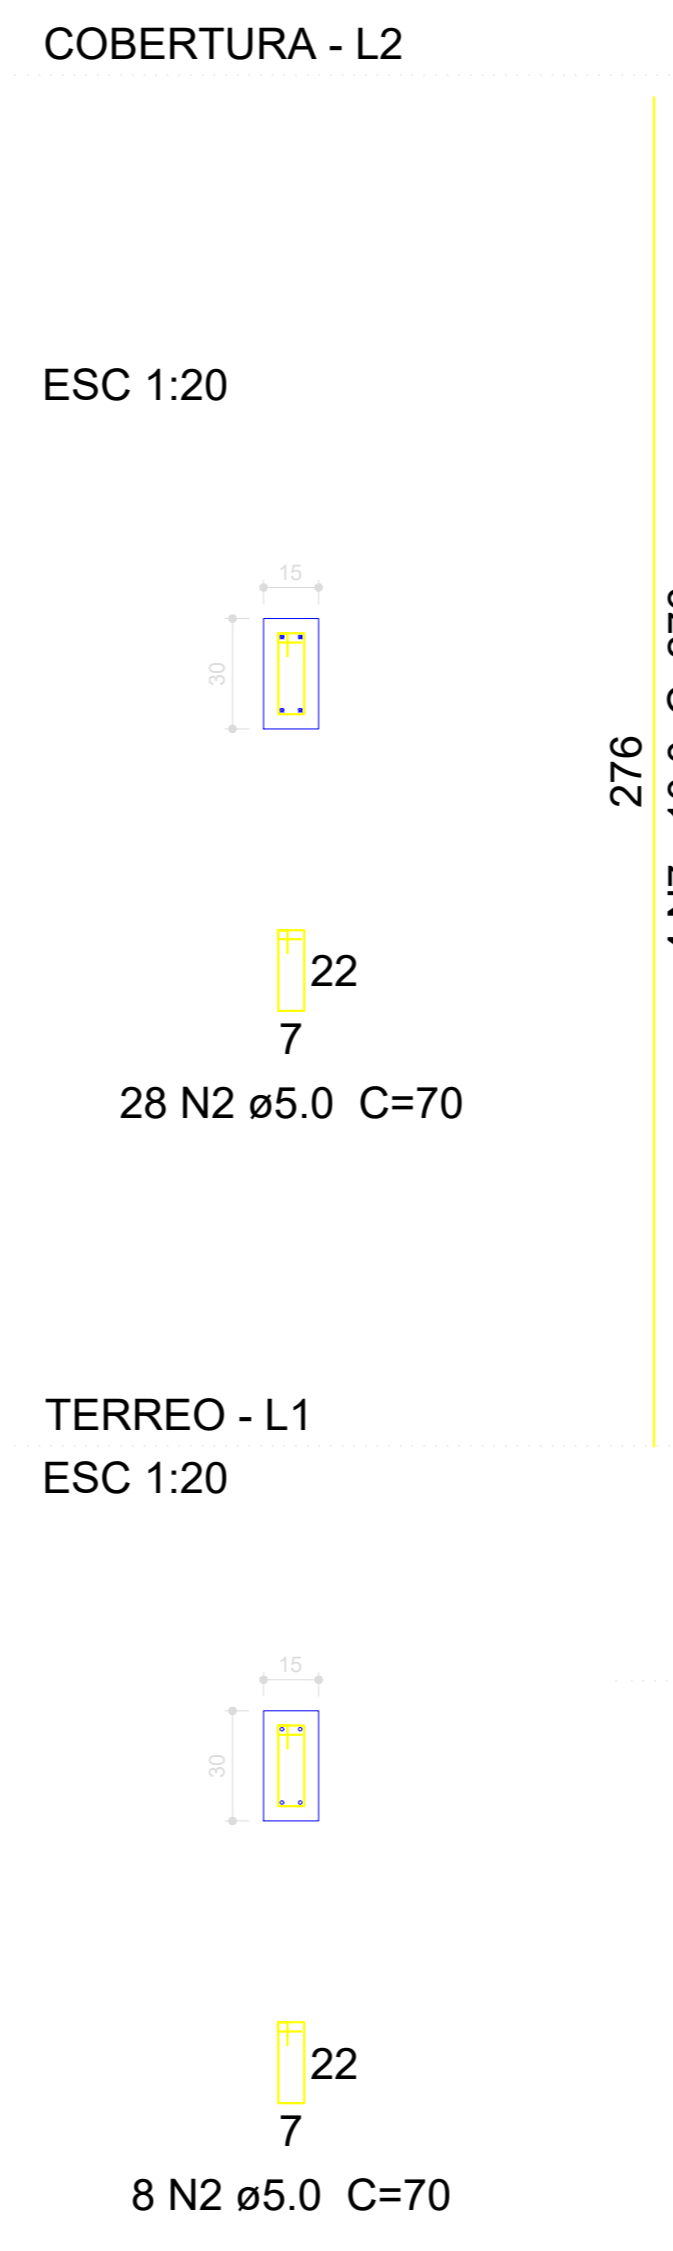


P31

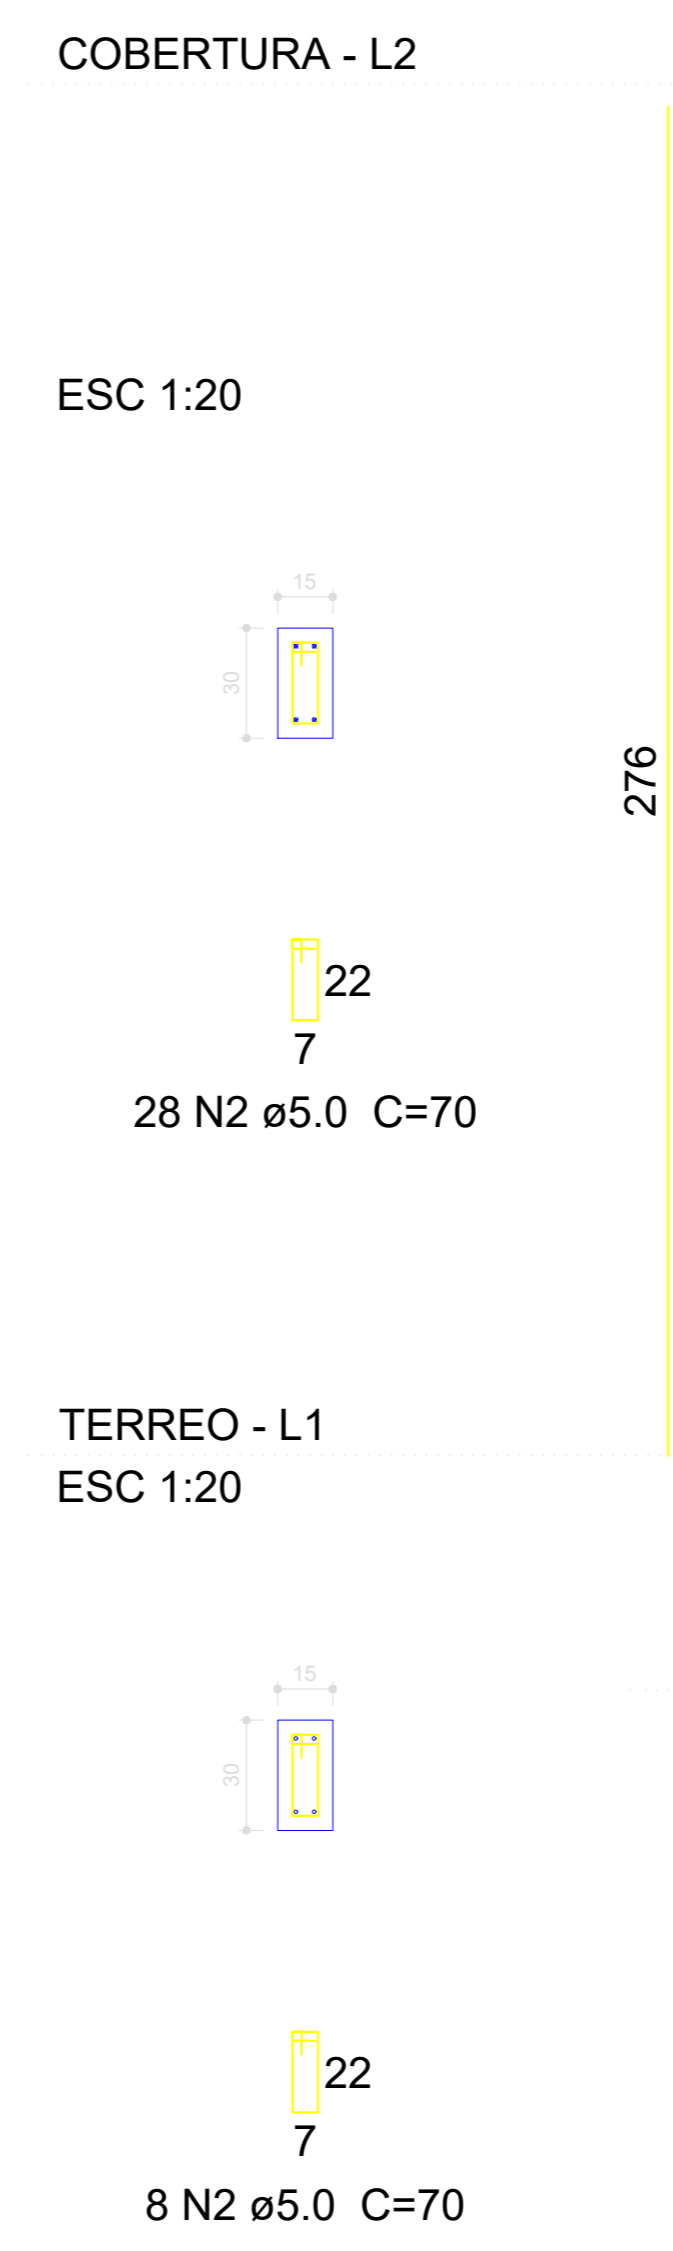


P32

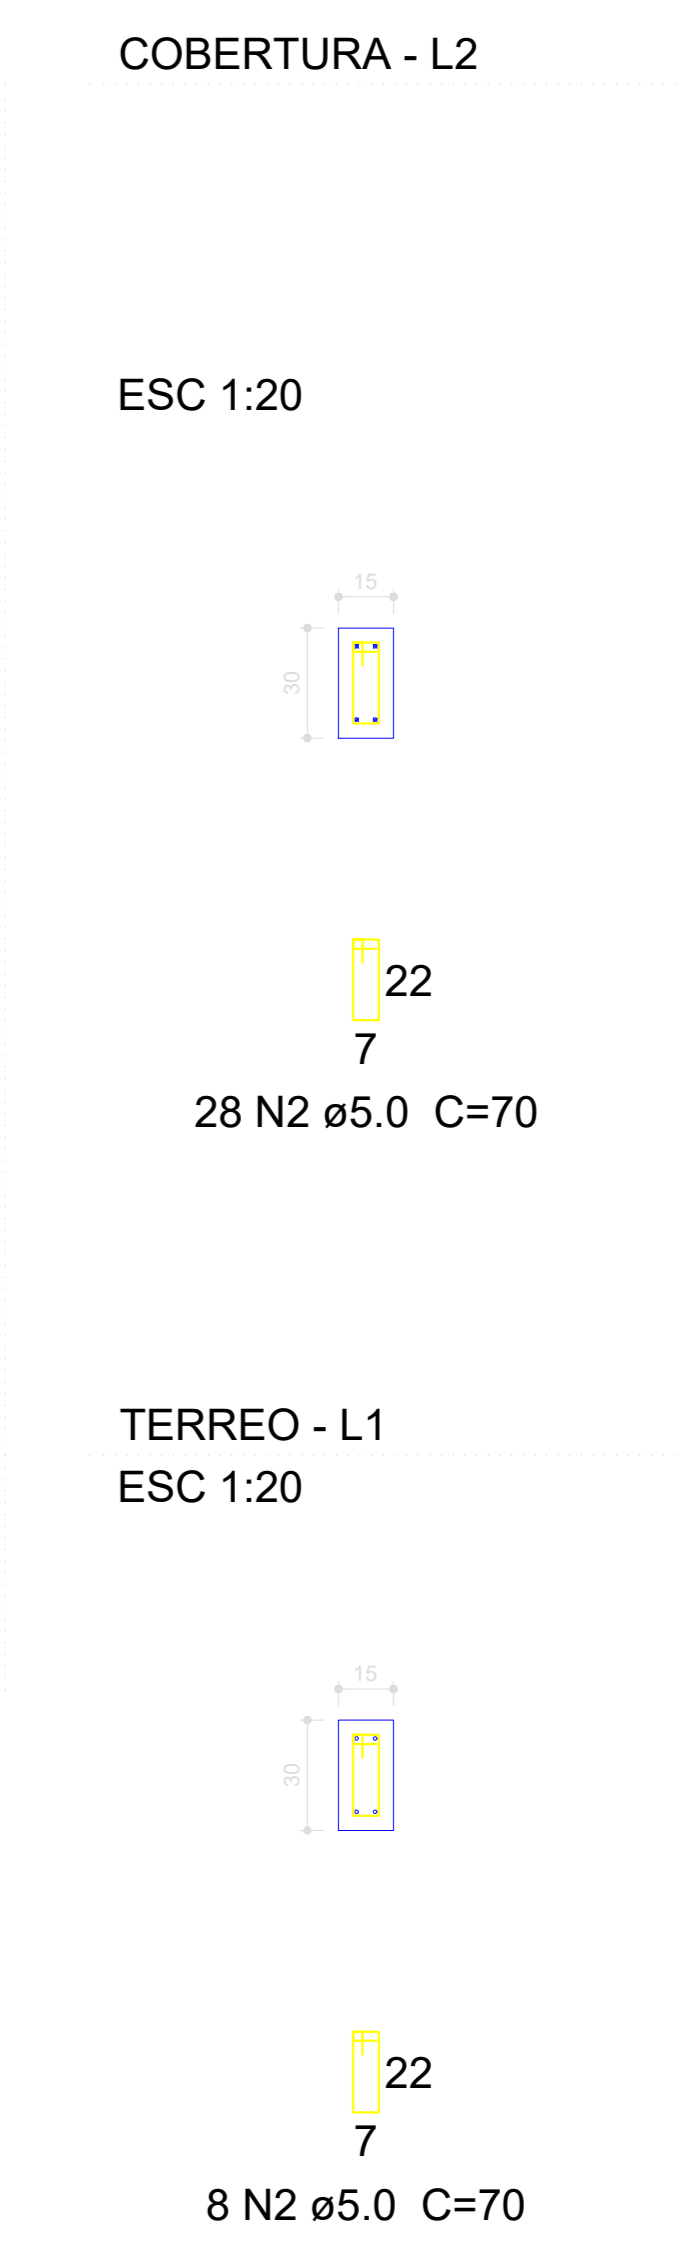


P33

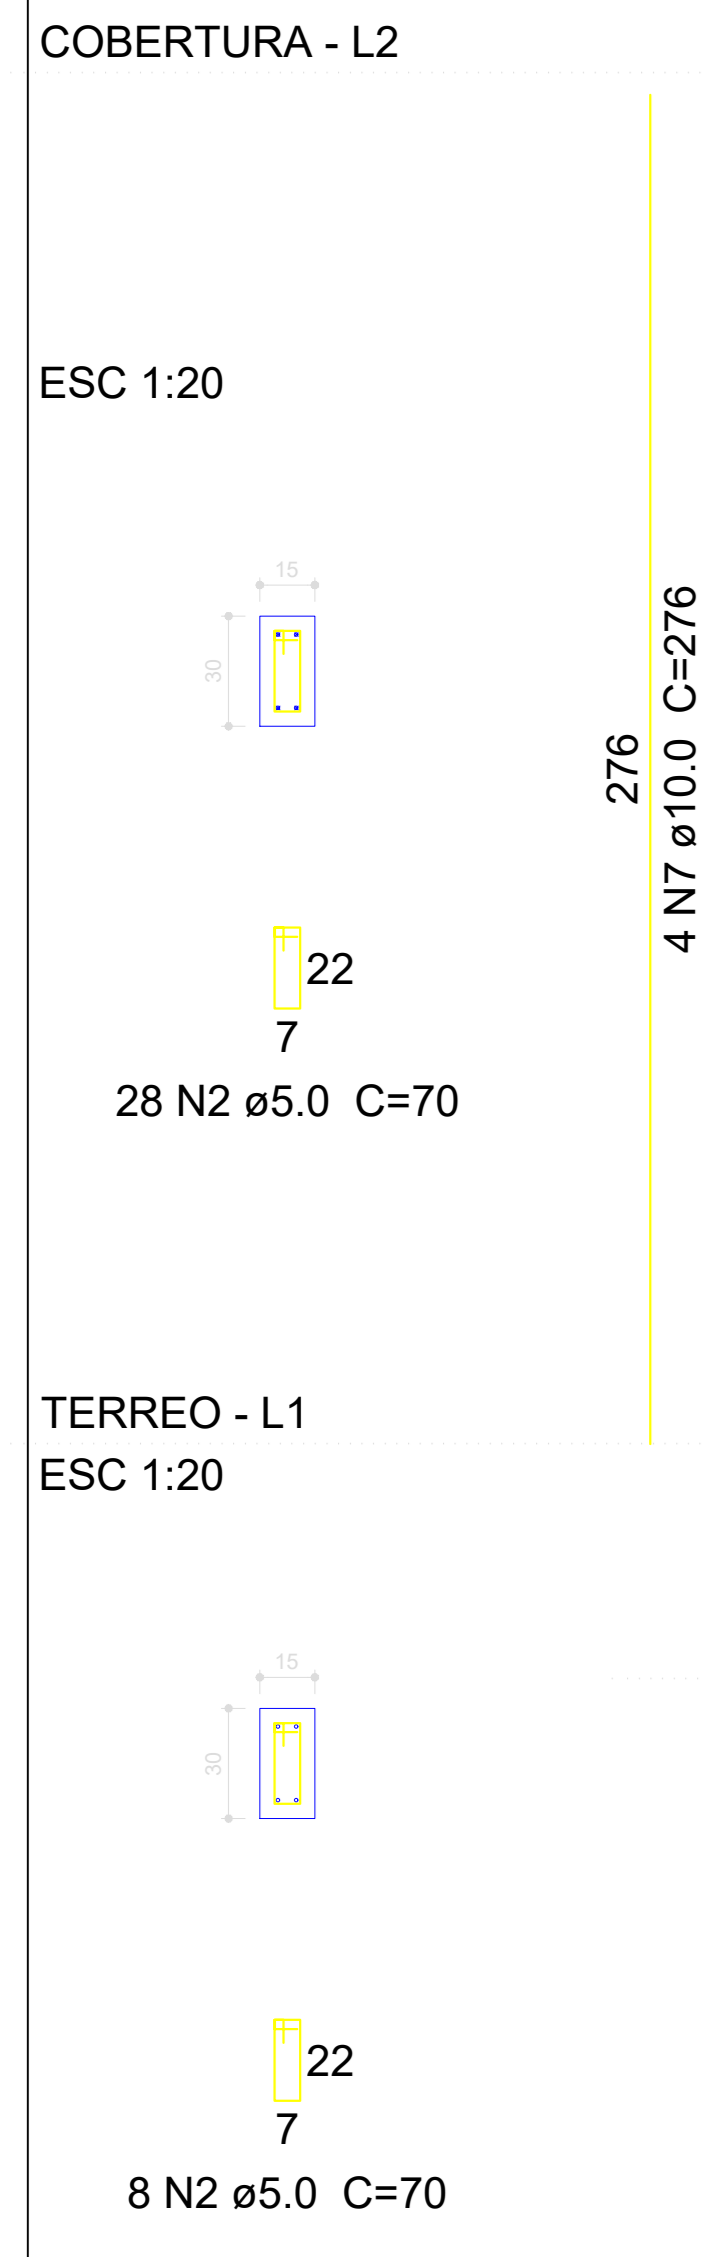


P34

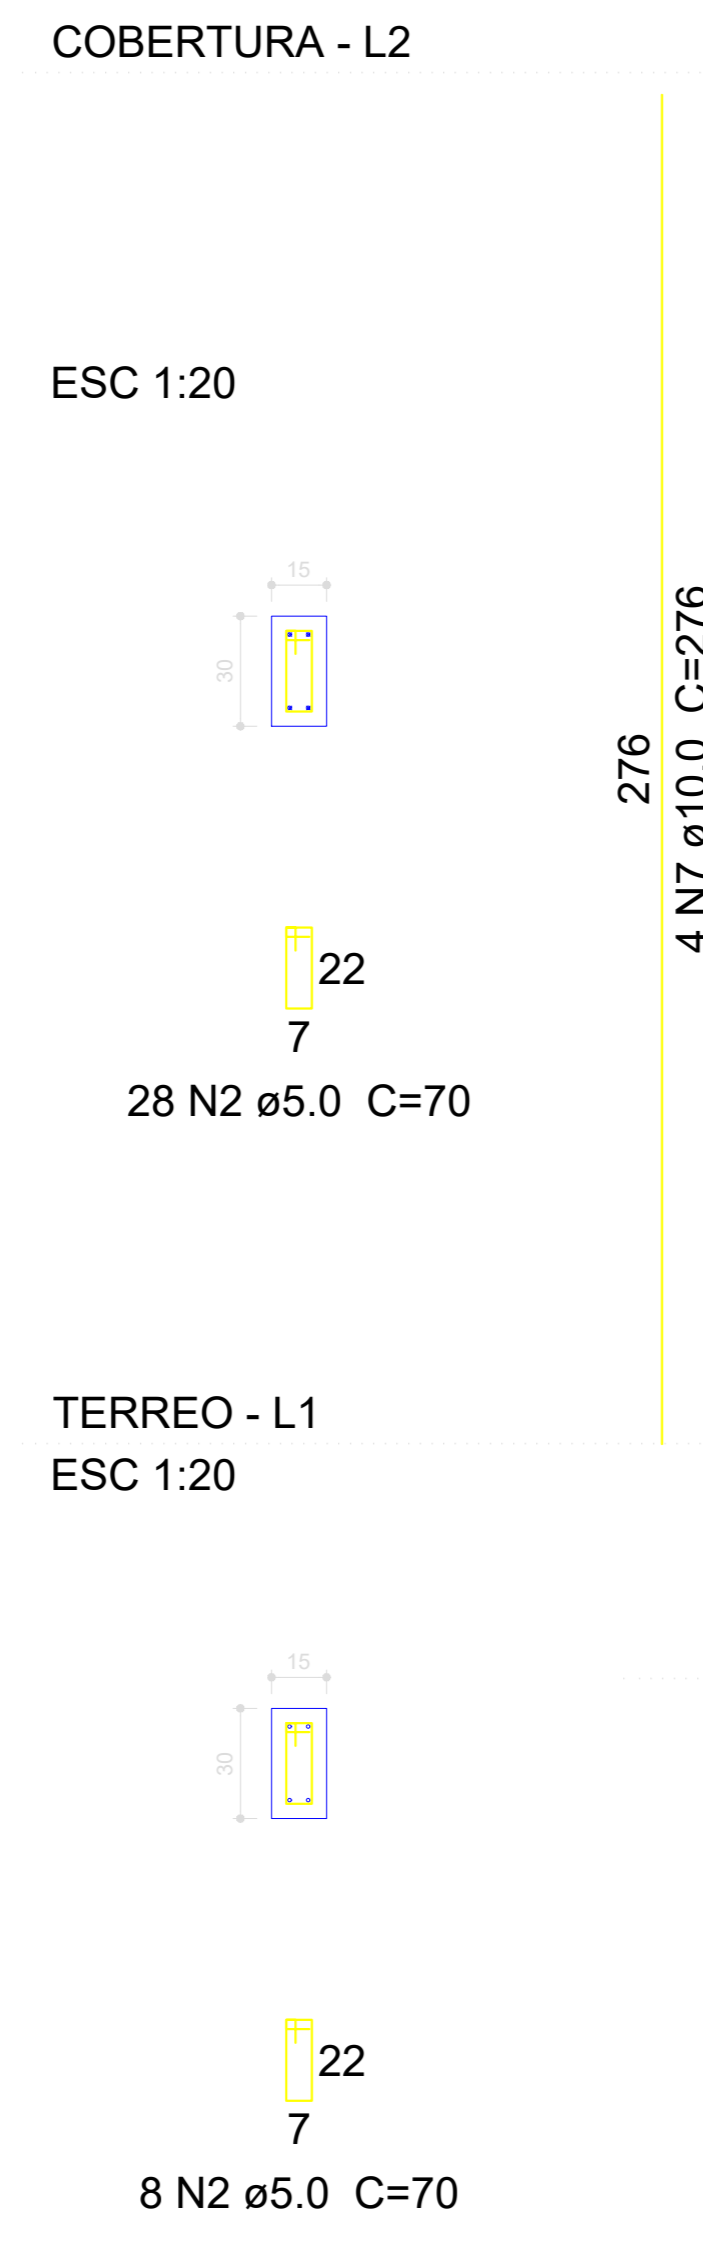


P35

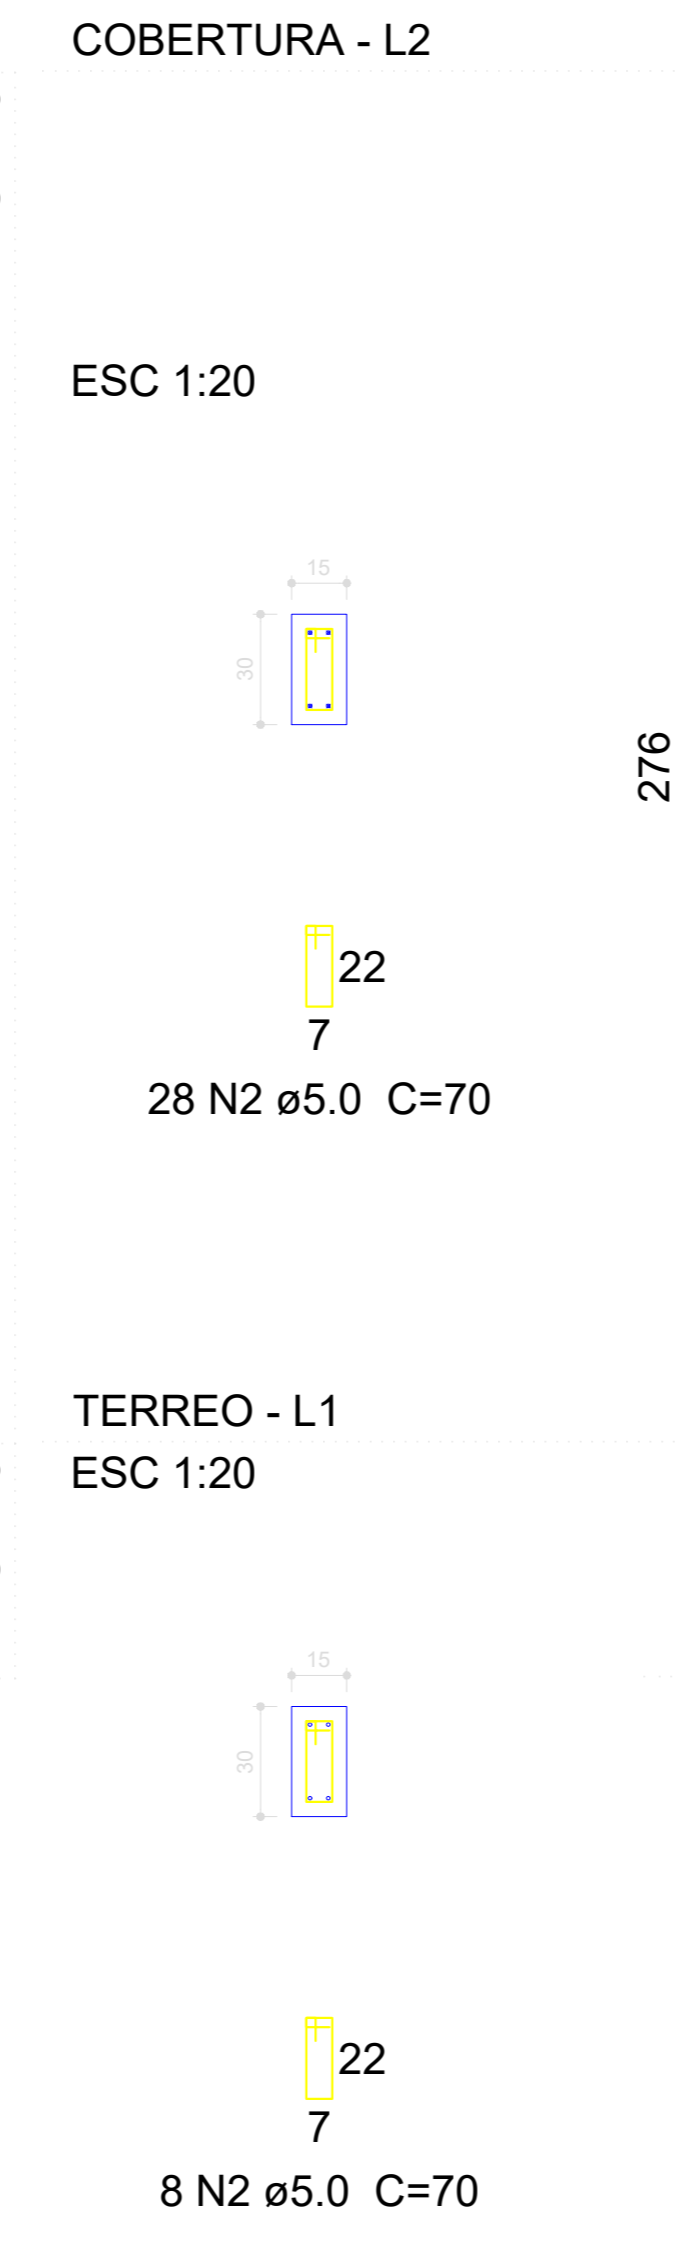

P36

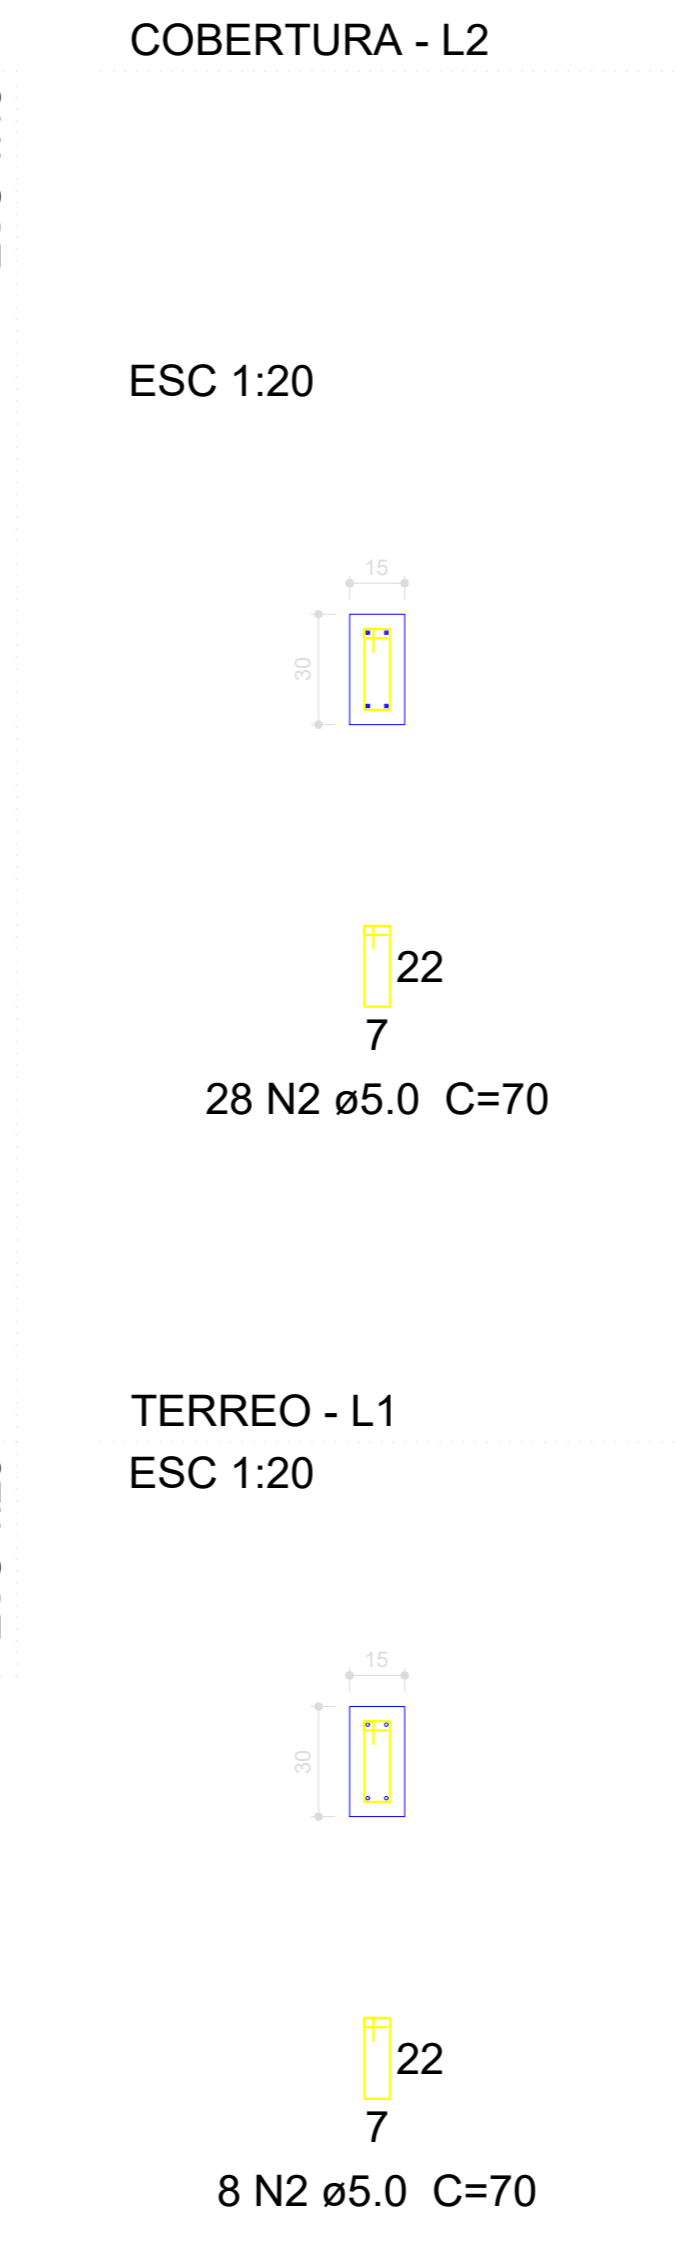

P37

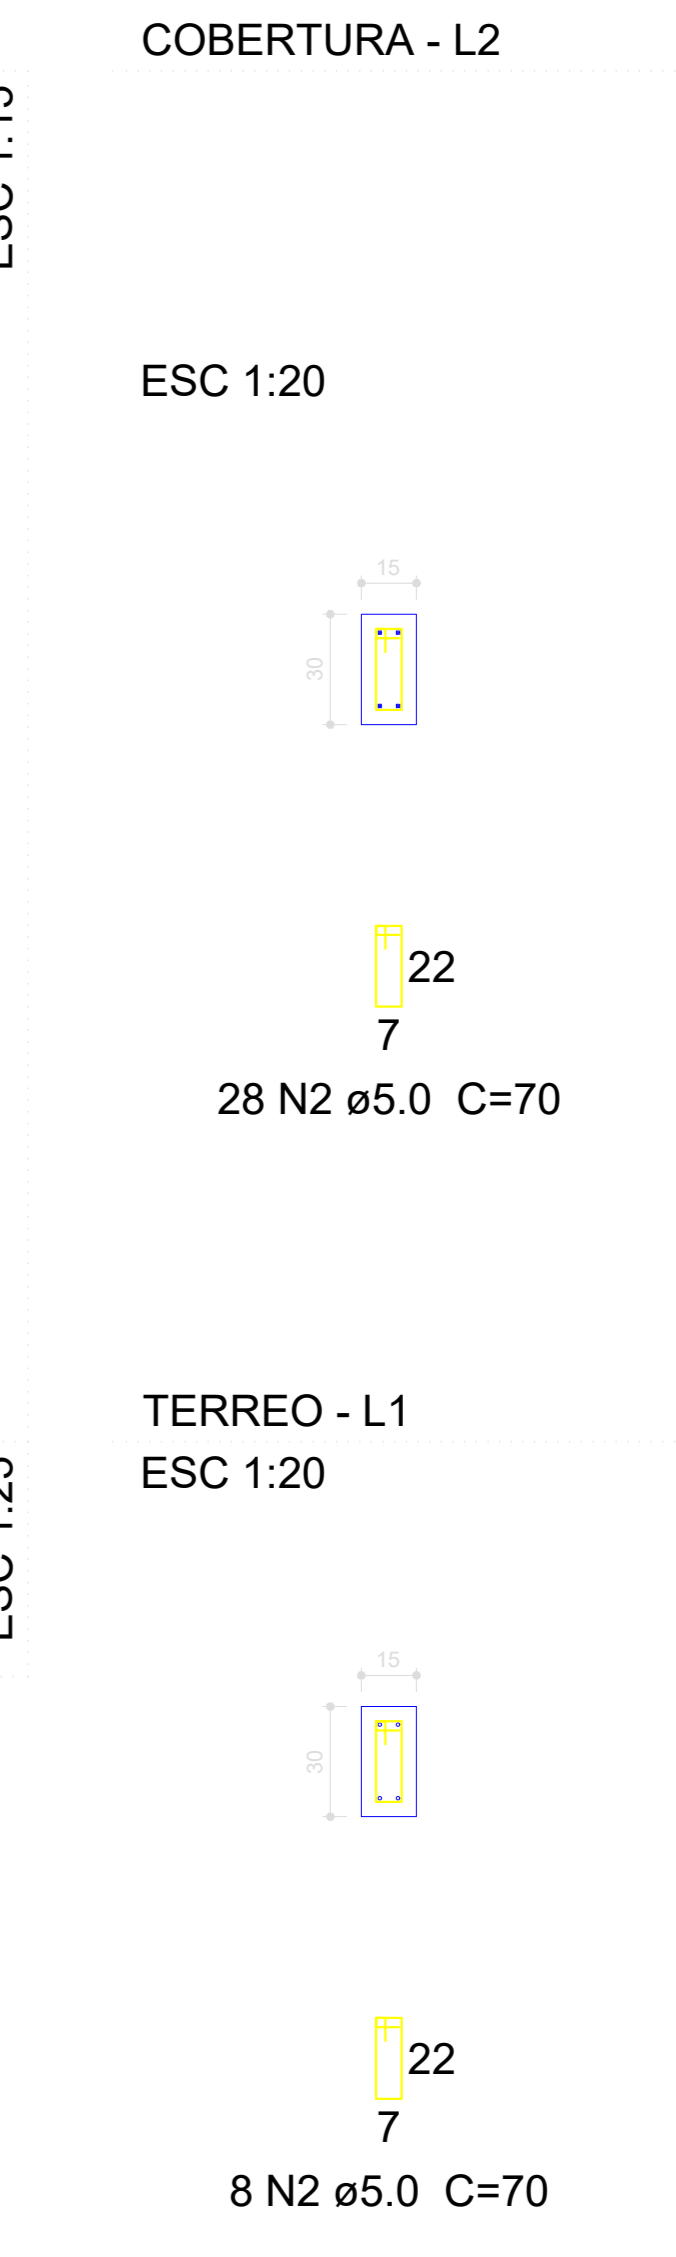

<p>Luiz Carlos Schmulder PREFEITO</p>		<p>Antony N. Fernandes RESPONSÁVEL TÉCNICO</p>	
<p>PREFEITURA MUNICIPAL DE BOCAINA DO SUL</p>			
<p>Reforma e Ampliação Creche Raulino Felipe dos Santos</p>			
<p>Projeto estrutural, detalhamento dos pilares em prumada 3/3</p>			
<p>Prefeito Luiz Carlos Schmulder</p>	<p>Responsável técnico Eng. Antony N. Fernandes</p>	<p>CREA nº 136779-8</p>	<p>escalas: Indicadas Prancha nº 05/09</p>