




TÉRREO
ESCALA 1/75

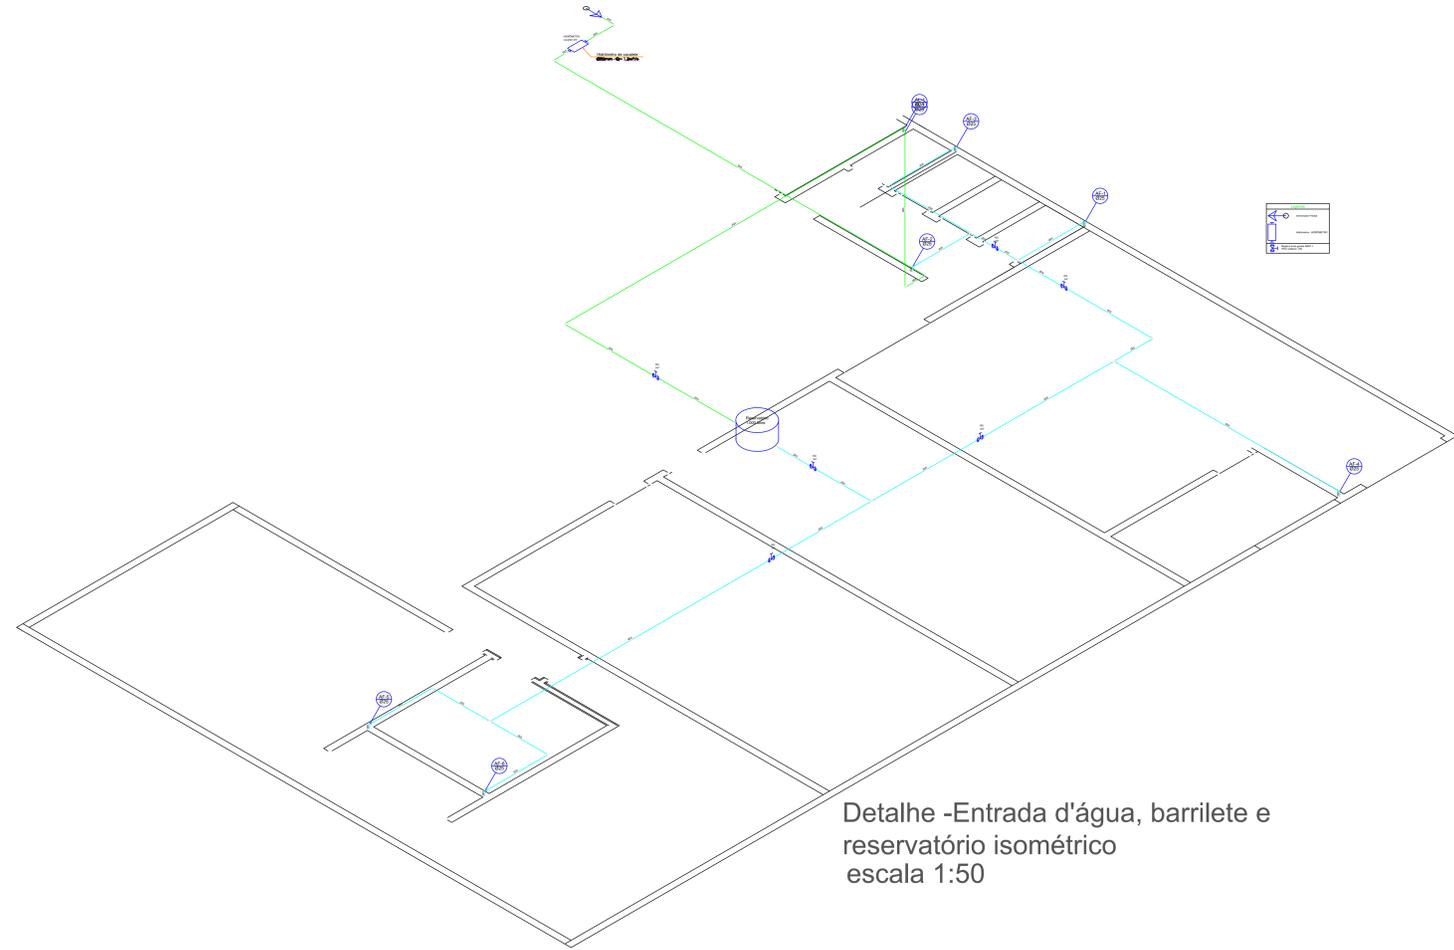


Detalhe -Entrada d'água, barrilete e reservatório isométrico
escala 1:50

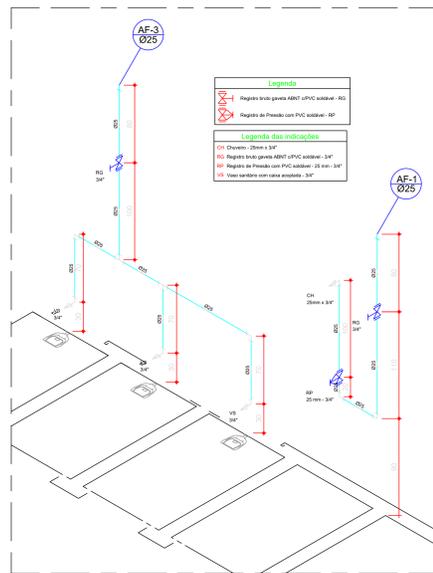


Detalhe H2
escala 1:25

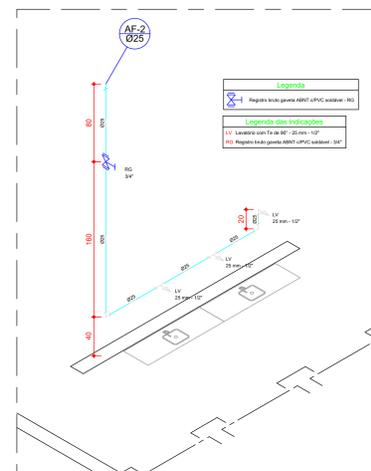


Detalhe H3
escala 1:25

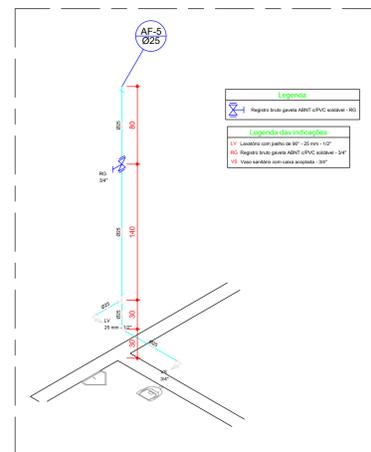

Detalhe H4
escala 1:25

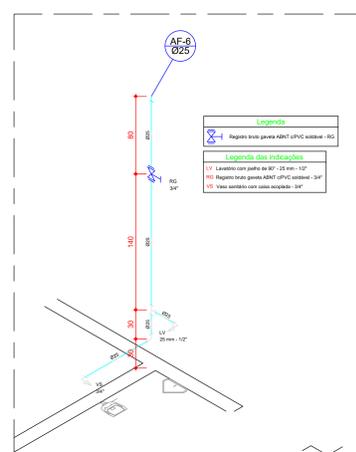

Detalhe H5
escala 1:25

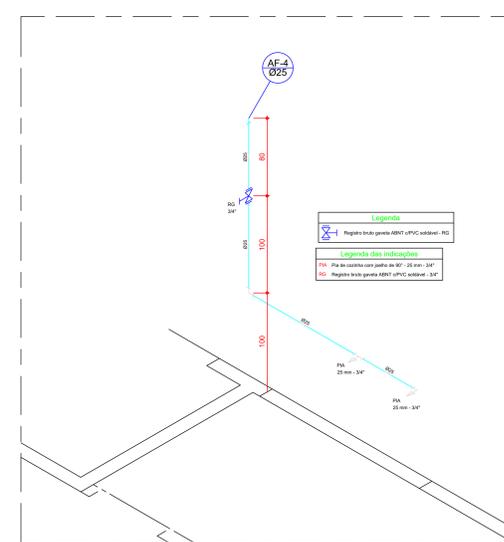

Detalhe H6
escala 1:25

Luiz Carlos Schmulder PREFEITO		Antony N. Fernandes RESPONSÁVEL TÉCNICO	
PREFEITURA MUNICIPAL DE BOCAINA DO SUL PROJETO DE REFORMA E APLIAÇÃO CRECHE RAULINDO FELIPE DOS SANTOS PROJETO HIDRÁULICO			
PREFEITO Luiz Carlos Schmulder RESPONSÁVEL TÉCNICO	CREA/SC nº 136779-8	ESCALAS Indicadas	PRANCHA 01/01