


Armação positiva das lajes do pavimento Pav. Térreo (Eixo X e Y) escala 1:50

Planta de vigotas pré-moldadas escala 1:50

RELAÇÃO DO AÇO
Vol. concreto (C-25) = 12,47 m³
Área de forma total = 0,00 m²

Vigotas pré-moldadas - Lajes do pavimento Pav. Térreo

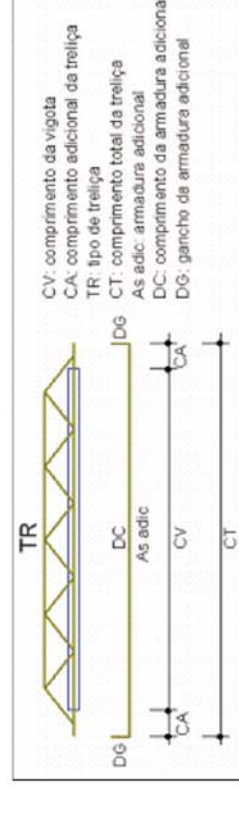

Laje	Vigota	Quant	Compr. (cm)	Secc. (cm)	Compr. (cm)	Tipos	Compr. (cm)	Armadura	Usagem adicional	Total	
									Compr. (cm)	Compr. (cm)	
L1	VP1a	8	400	5	100	1	100	1012,5 G.N.	400	14	452
L2	VP2a	8	275	5	100	1	100	1012,5 G.N.	275	14	325
L3	VP3a	8	290	5	100	1	100	1012,5 G.N.	300	14	325
L4	VP4a	5	400	5	100	1	100	1012,5 G.N.	400	14	452
L5	VP5a	5	160	5	100	1	100	1012,5 G.N.	170	14	192
L6	VP6a	7	400	5	100	1	100	1012,5 G.N.	420	14	482
L7	VP7a	8	400	5	100	1	100	1012,5 G.N.	400	14	452
L8	VP8a	8	160	5	100	1	100	1012,5 G.N.	170	14	192
L9	VP9a	6	195	5	100	1	100	1012,5 G.N.	205	14	227
L10	VP10a	6	325	5	100	1	100	1012,5 G.N.	335	14	357
L11	VP11a	8	400	5	100	1	100	1012,5 G.N.	400	14	452
L12	VP12a	8	160	5	100	1	100	1012,5 G.N.	170	14	192
L13	VP13a	6	160	5	100	1	100	1012,5 G.N.	170	14	192
L14	VP14a	6	325	5	100	1	100	1012,5 G.N.	335	14	357
L15	VP15a	6	160	5	100	1	100	1012,5 G.N.	170	14	192
L16	VP16a	6	410	5	100	1	100	1012,5 G.N.	420	14	482
L17	VP17a	8	160	5	100	1	100	1012,5 G.N.	170	14	192
L18	VP18a	8	160	5	100	1	100	1012,5 G.N.	170	14	192
L19	VP19a	6	400	5	100	1	100	1012,5 G.N.	420	14	482
L20	VP20a	6	410	5	100	1	100	1012,5 G.N.	420	14	482
L21	VP21a	9	245	5	100	1	100	1012,5 G.N.	255	14	277
L22	VP22a	9	245	5	100	1	100	1012,5 G.N.	255	14	277

AMURES ASSOCIAÇÃO DE MUNICÍPIOS DA REGIÃO SERRANA

PREFEITURA MUNICIPAL DE BOCAINA DO SUL - SC

ASSESSORIA TÉCNICA

9

Casa de Acolhimento para Crianças e Jovens

Projeto Estrutural

Detalhamento Laje - Pav. Térreo

Área total: 277,35m²

PROJETO: James André Claiberg Eng. Civil - CREA 45.140/6

PREFEITO: Laiz Carlos Schumler

DESENHO: Matheus Lorenzetti Casagrande

ESCALA: Indefinida

DATA: 09/2020