




V14
ESC 1:30

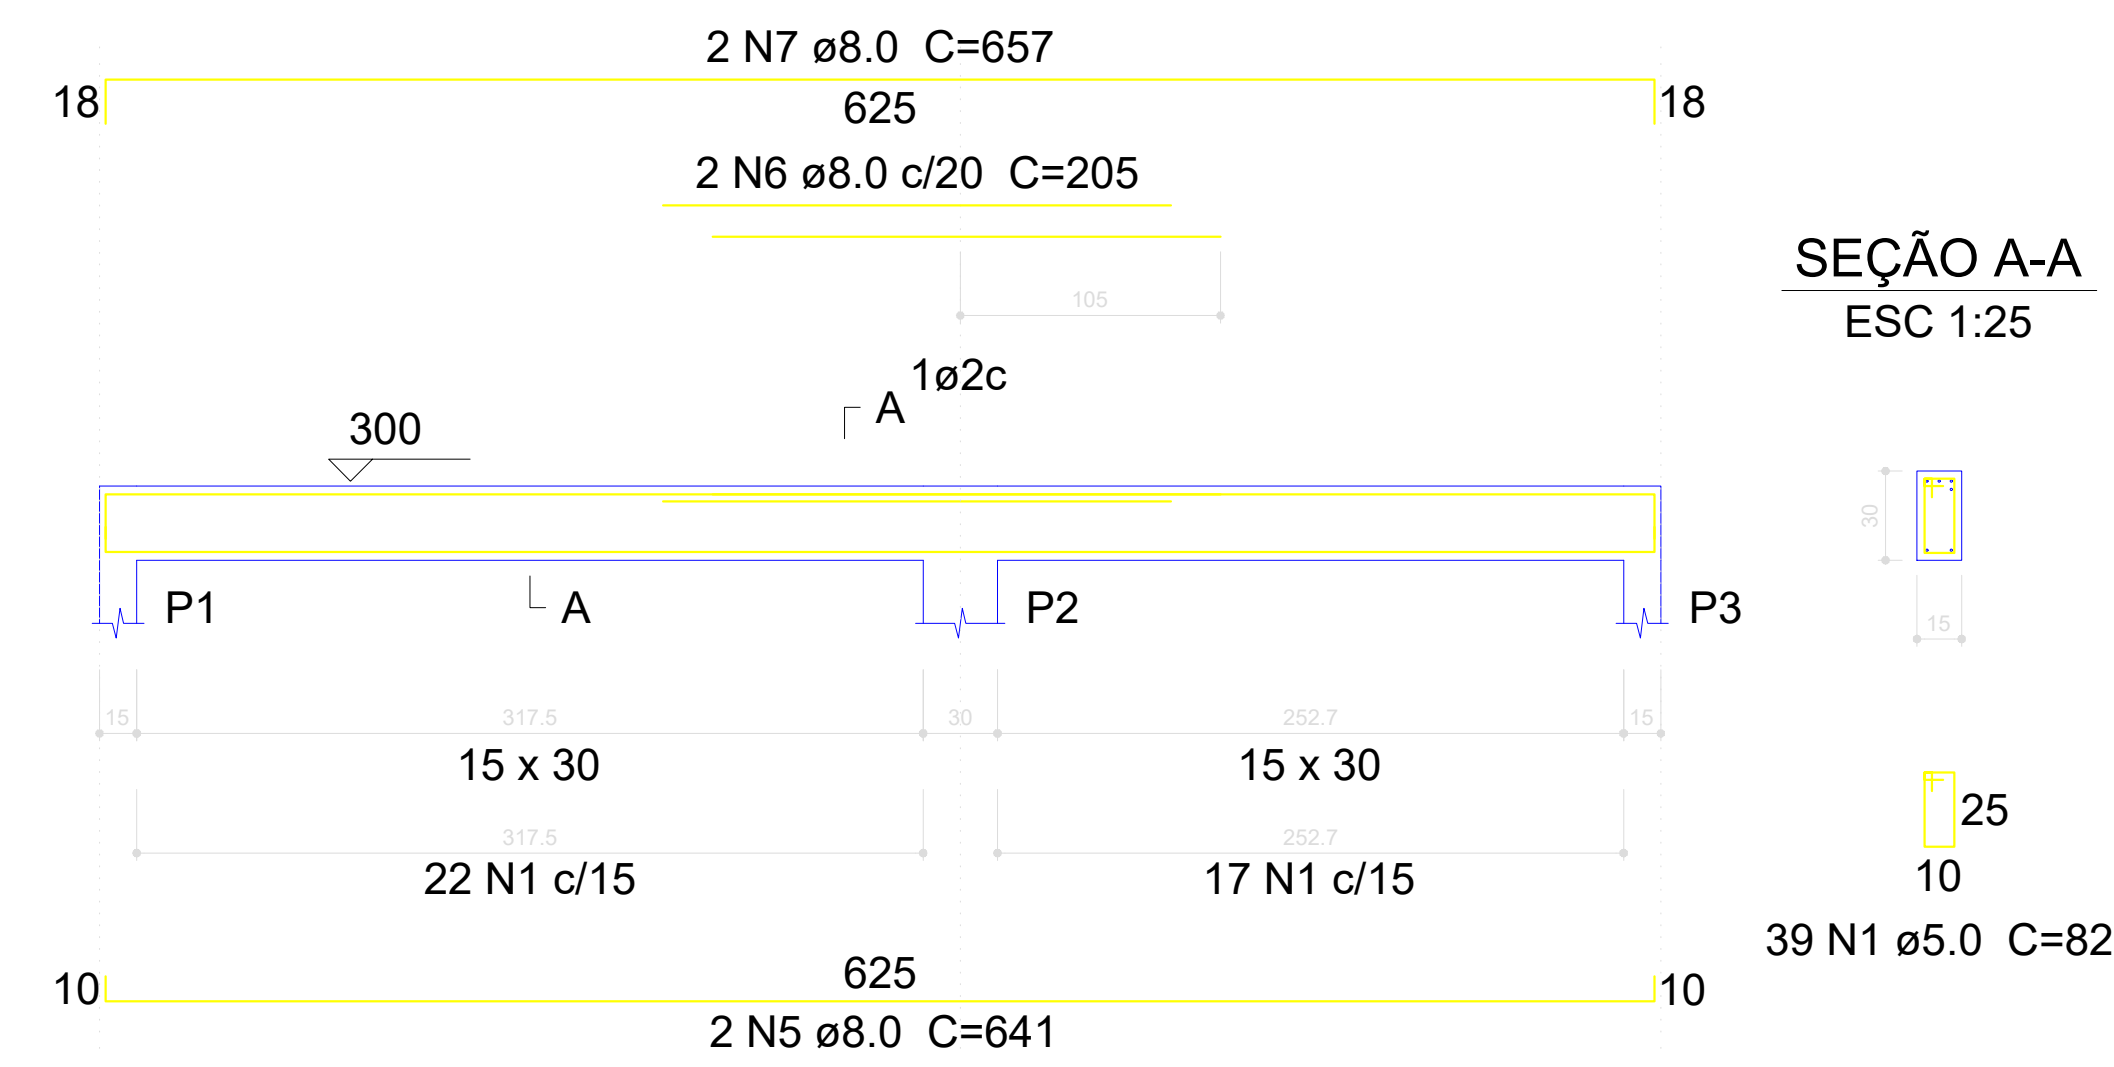


V15
ESC 1:30

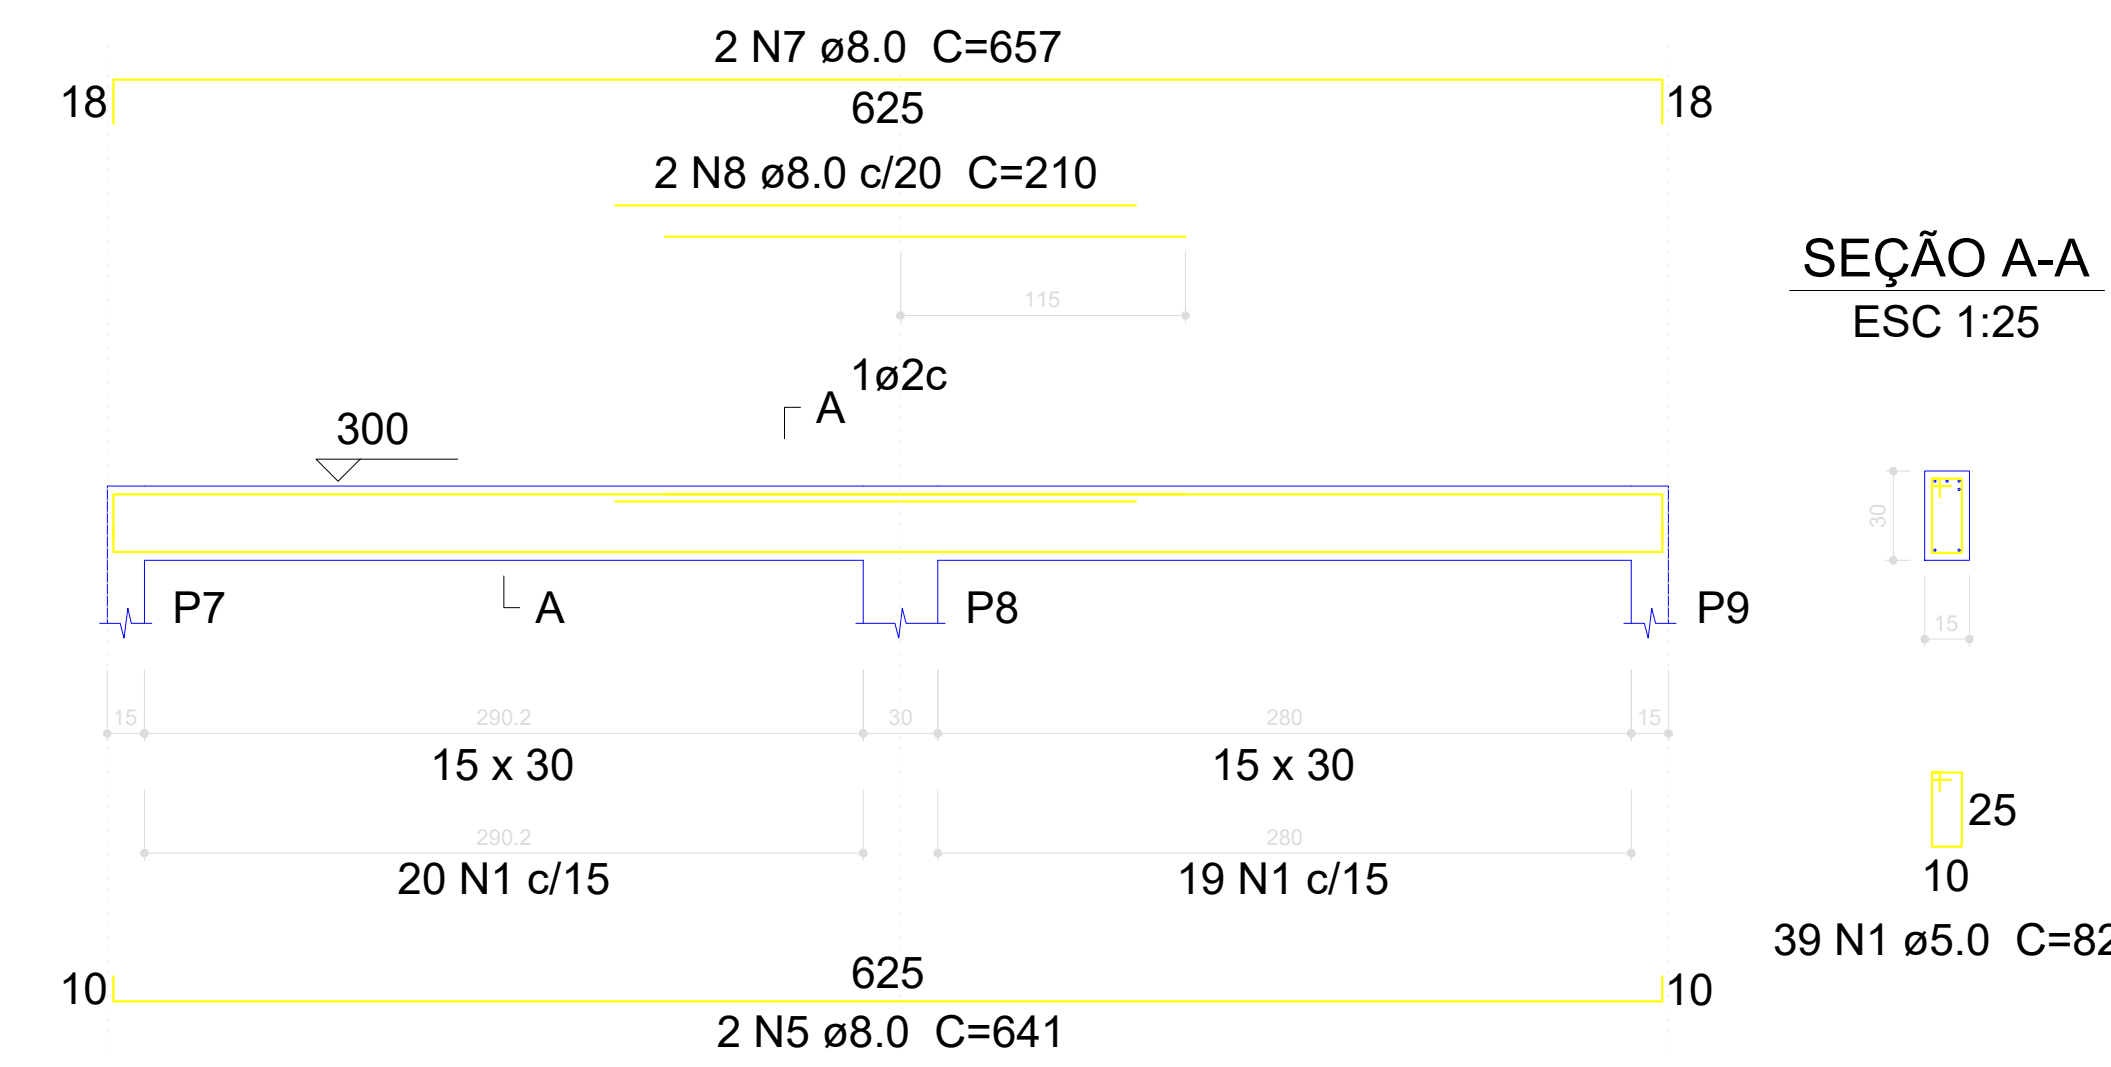


V18
ESC 1:30

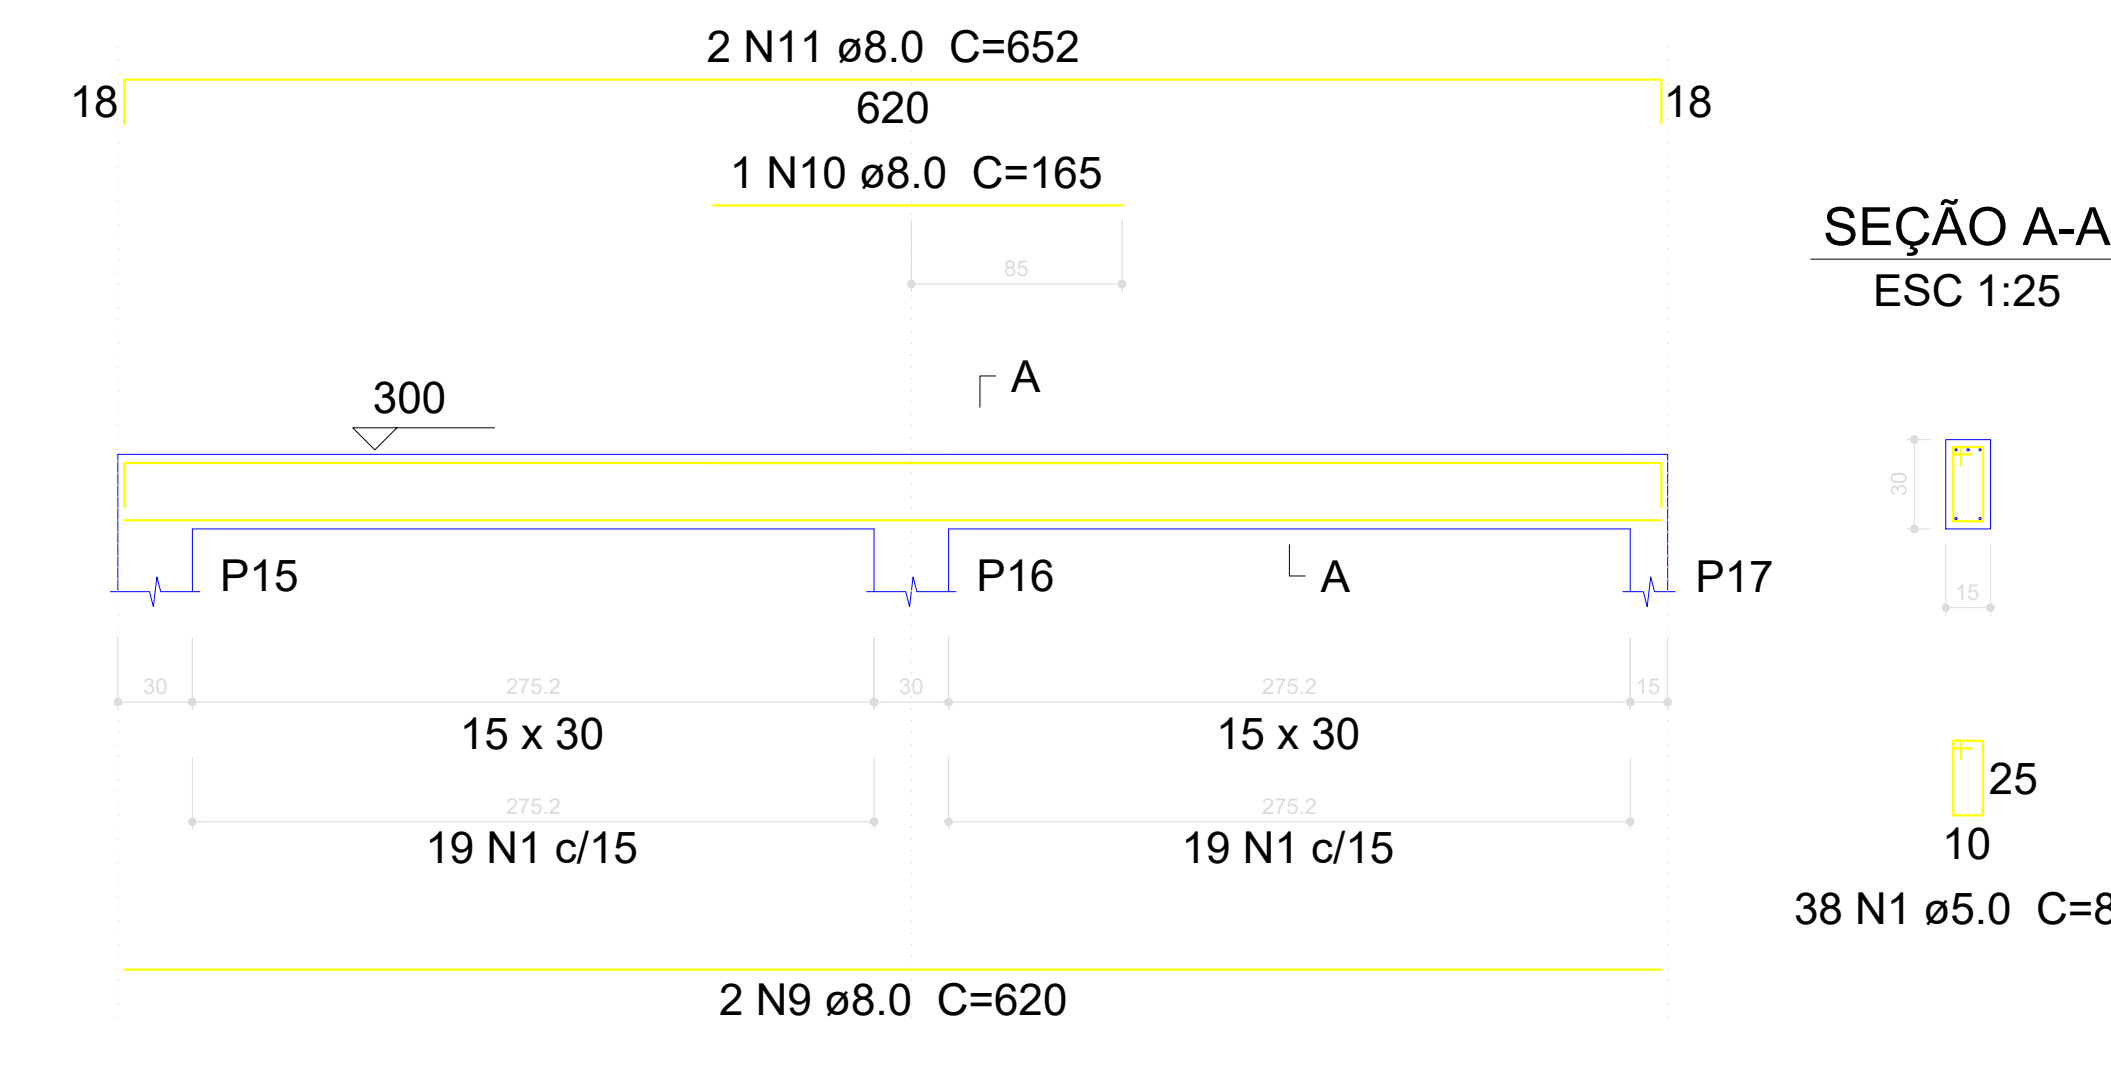


V16
ESC 1:30

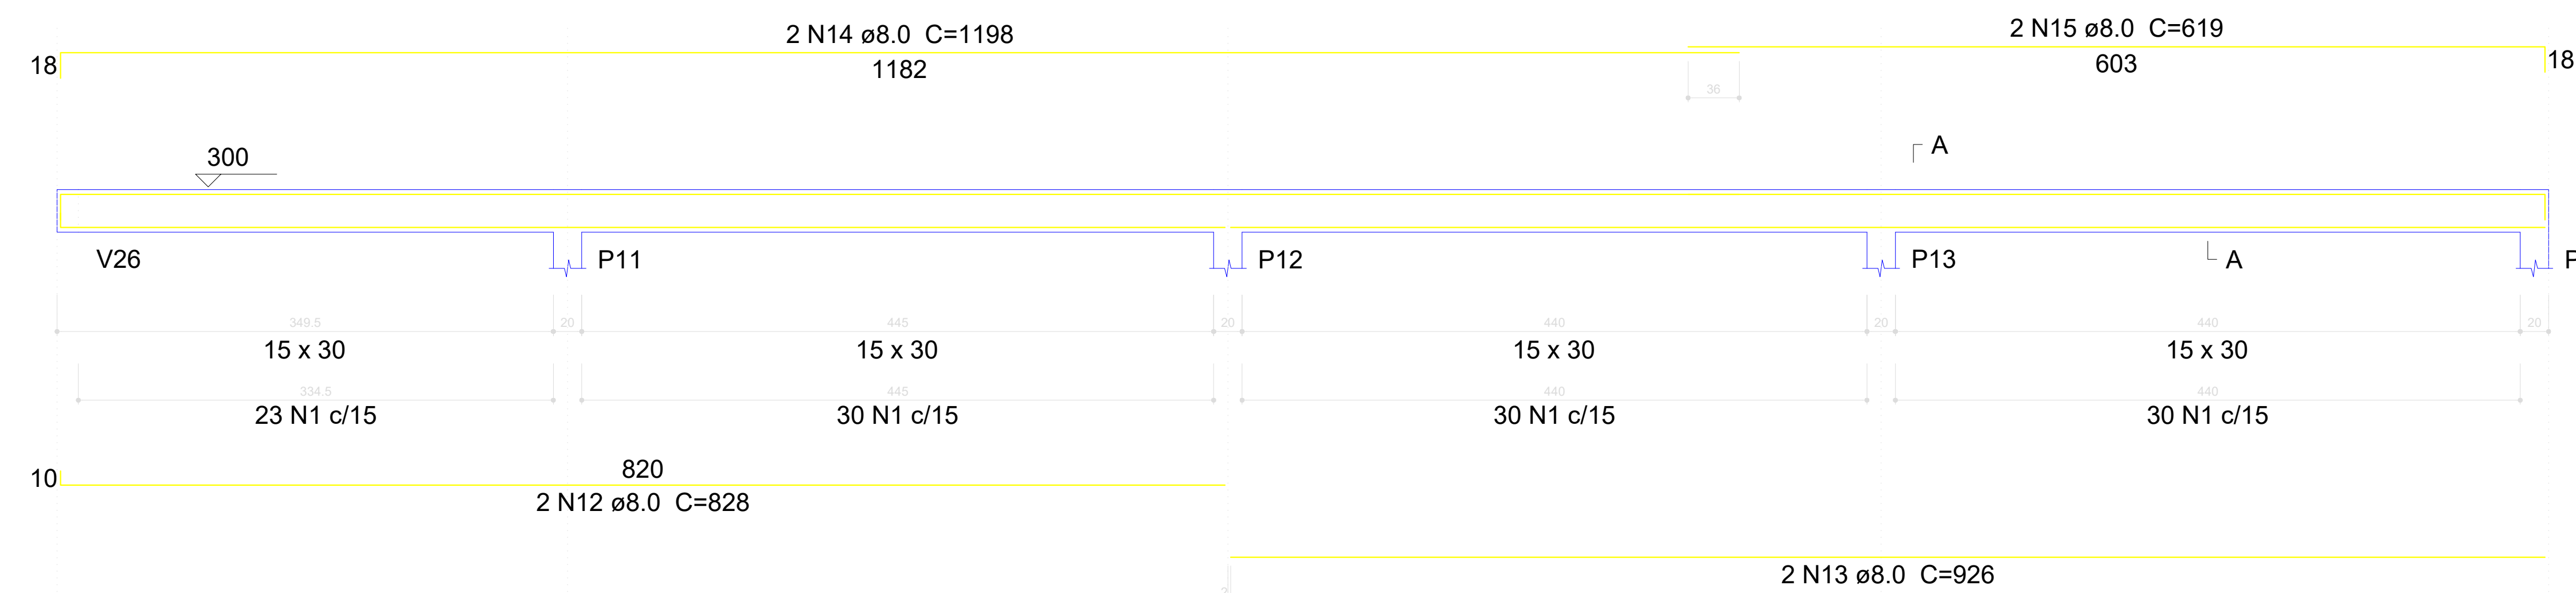


V19
ESC 1:30

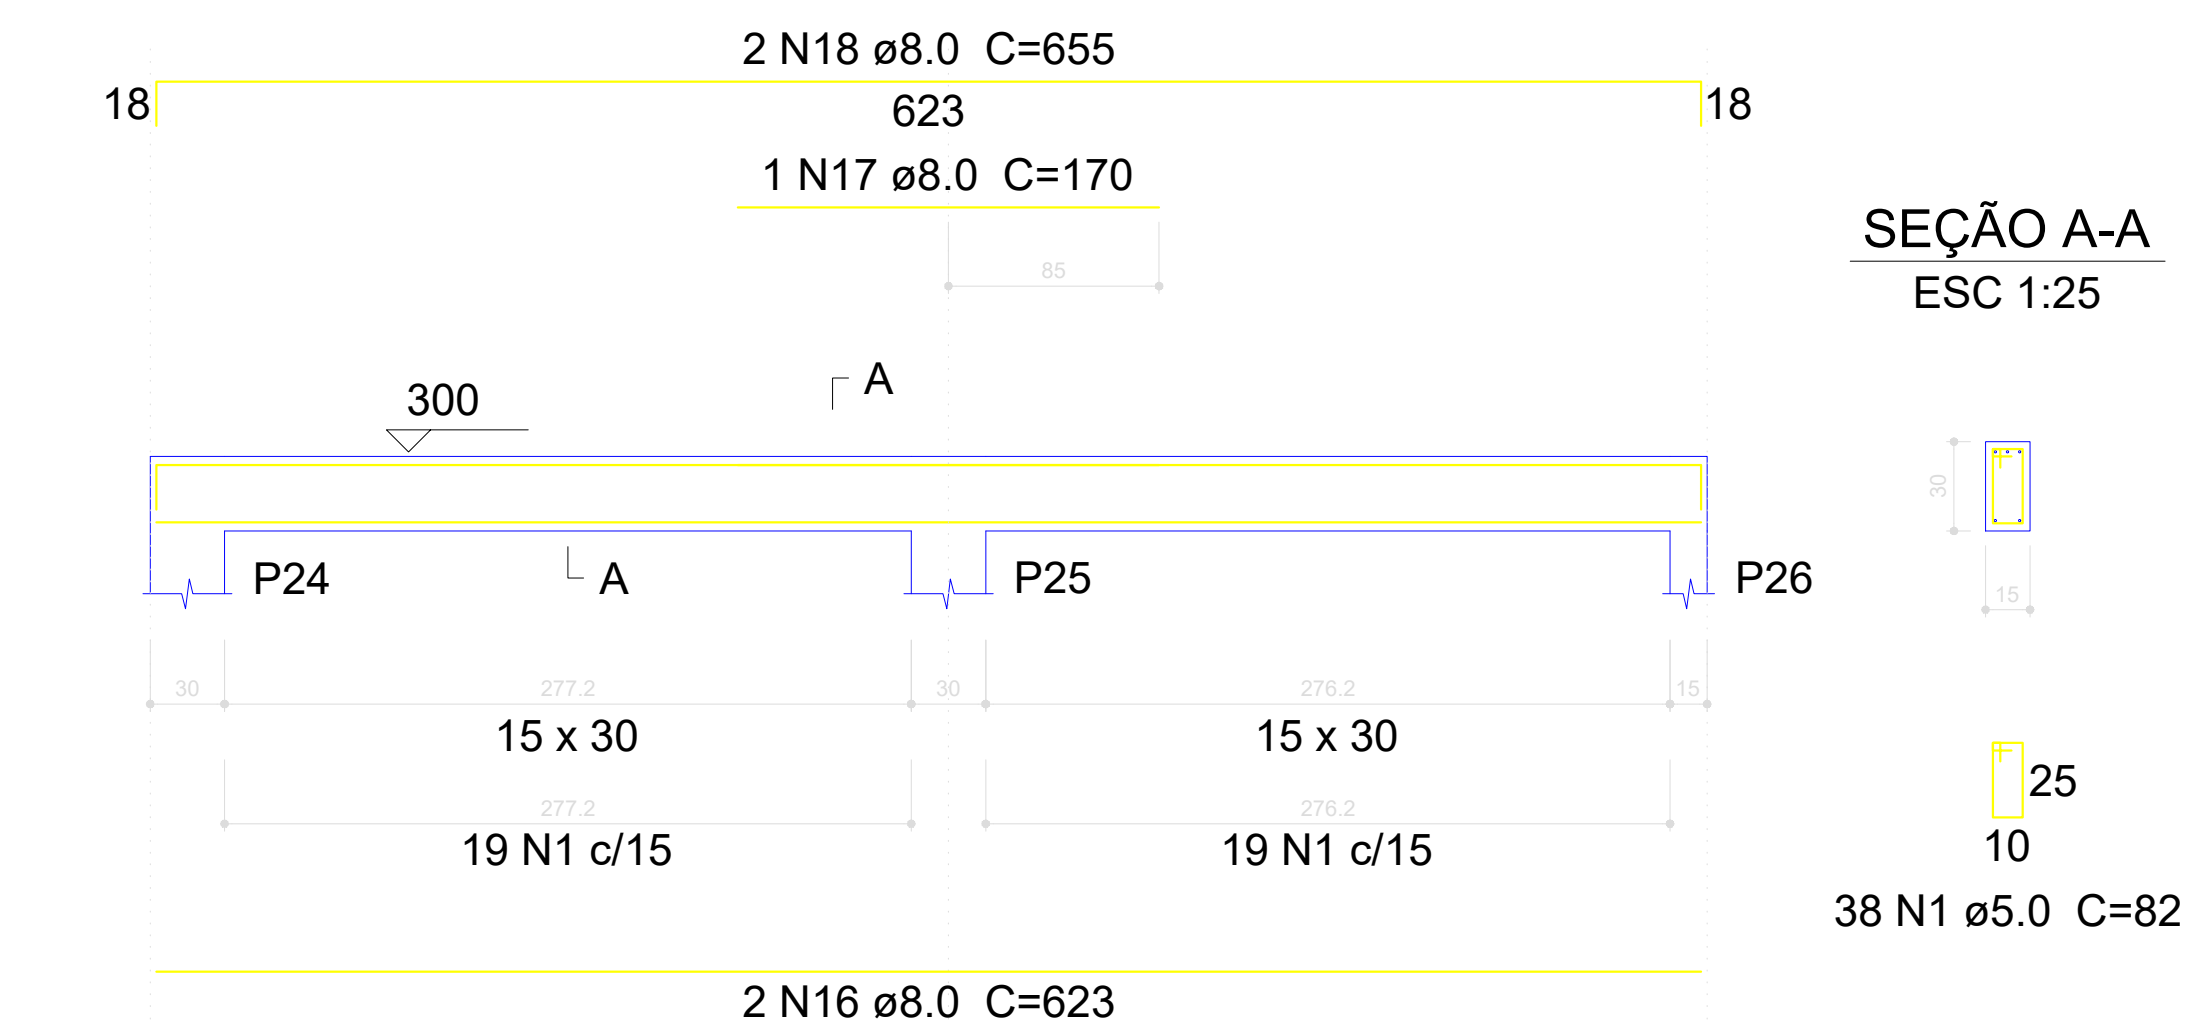

V17
ESC 1:30

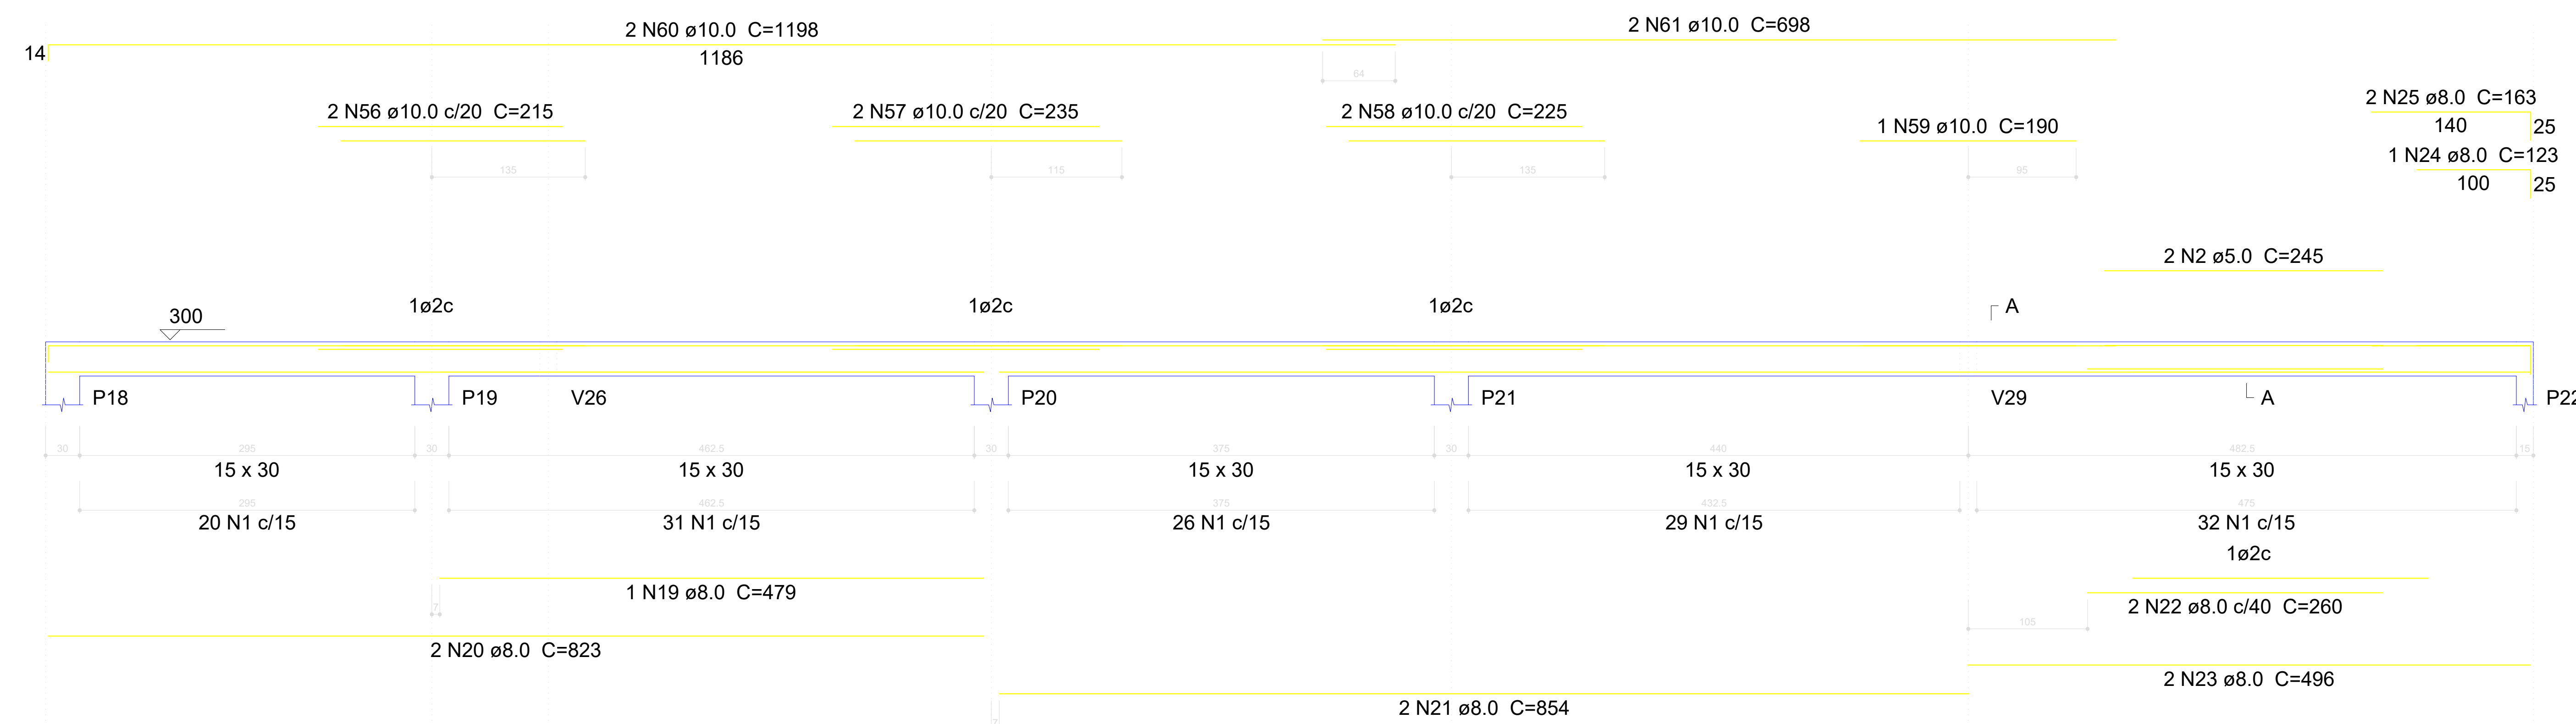


V26
ESC 1:30

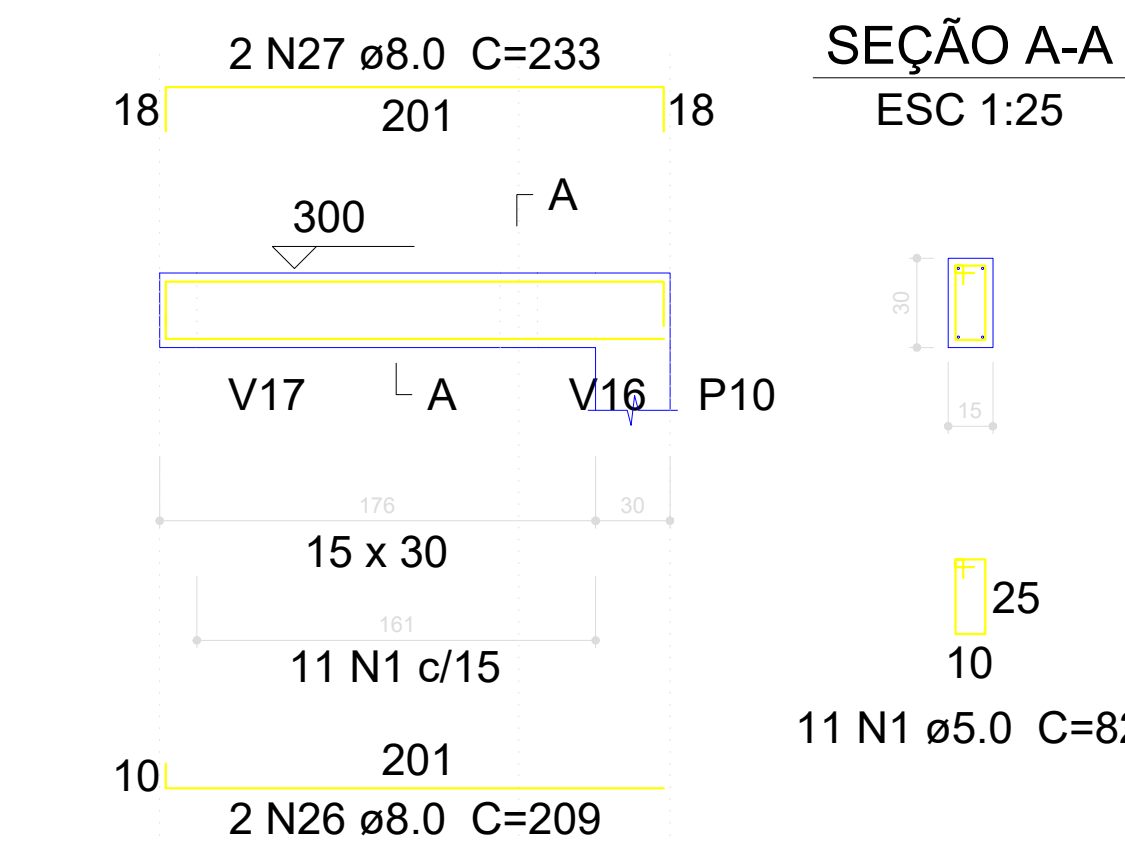

V20
ESC 1:30



SEÇÃO A-A
ESC 1:25

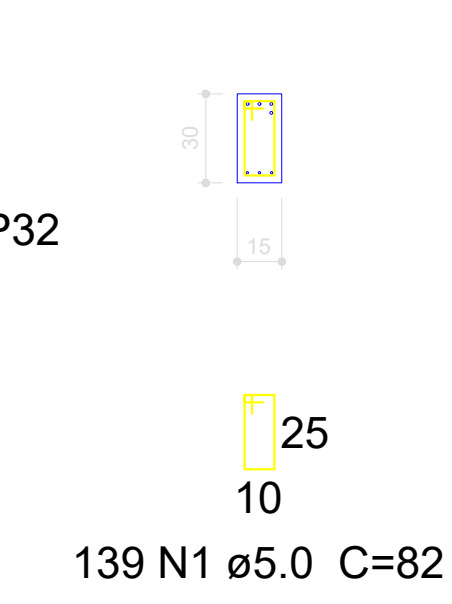

Dieferson Branger
Eng. Civil CREA-SC 096024-8

Prefeitura Municipal de Bocaina do Sul
Rua João Assink, 322, Centro

ENDEREÇO: Estrada Geral de Campinas - Bairro Interior - Bocaina do Sul
DESCRIÇÃO: ESCOLA NUCLEADA MUNICIPAL JOÃO VALTER
PROPRIETÁRIO: Prefeitura Municipal de Bocaina do Sul

CATEGORIA: ESTRUTURAL
PROJETO: Reforma e Ampliação
REFERÊNCIA: DETALHAMENTO DAS VIGAS TETO 1/2

RESPONSÁVEL: Dieferson Branger
TÉCNICO: Eng. Civil CREA-SC 096024-8

DATA: 16/07/2020

FOLHA: **STR**
02/08
A0

