




1 HISA - Geral  
S/ ESCALA

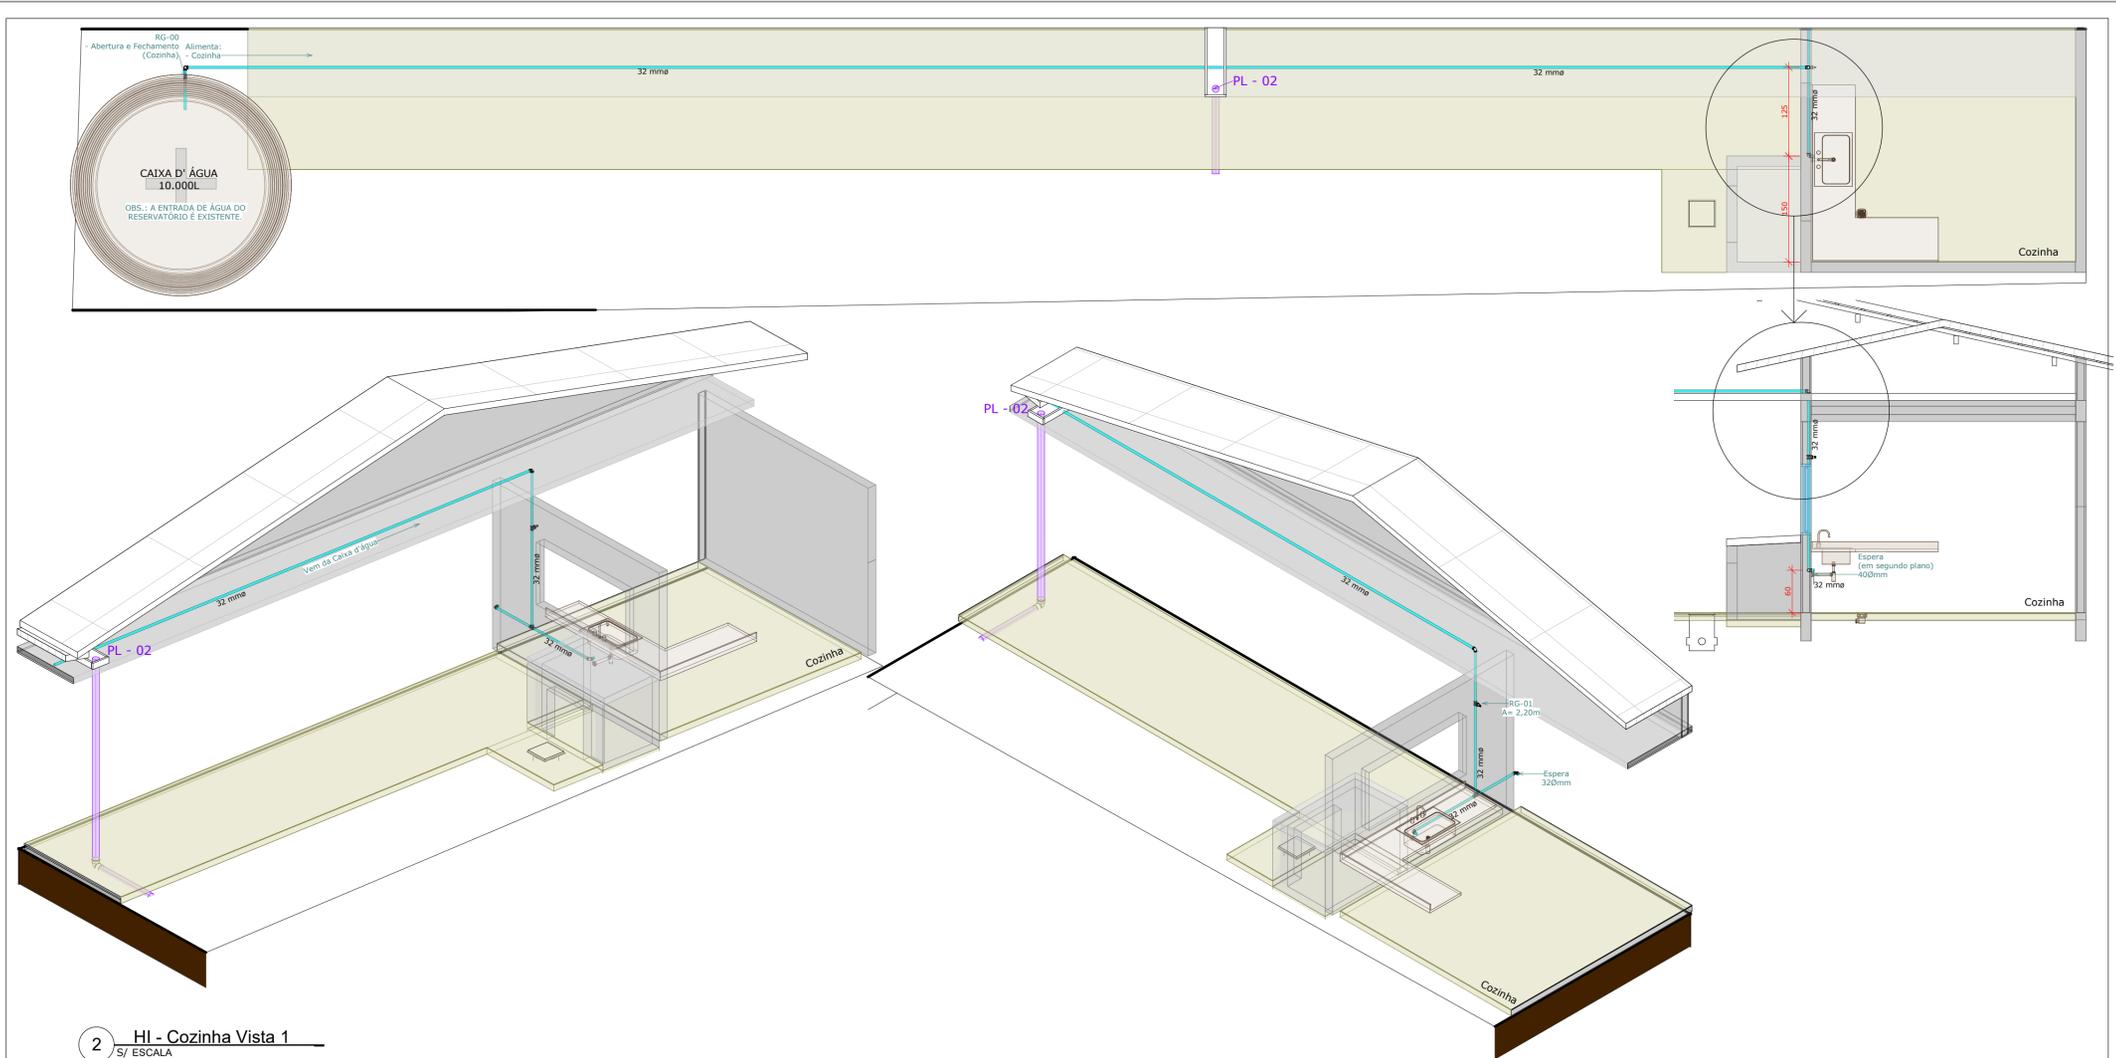


2 HI - Cozinha Vista 1  
S/ ESCALA

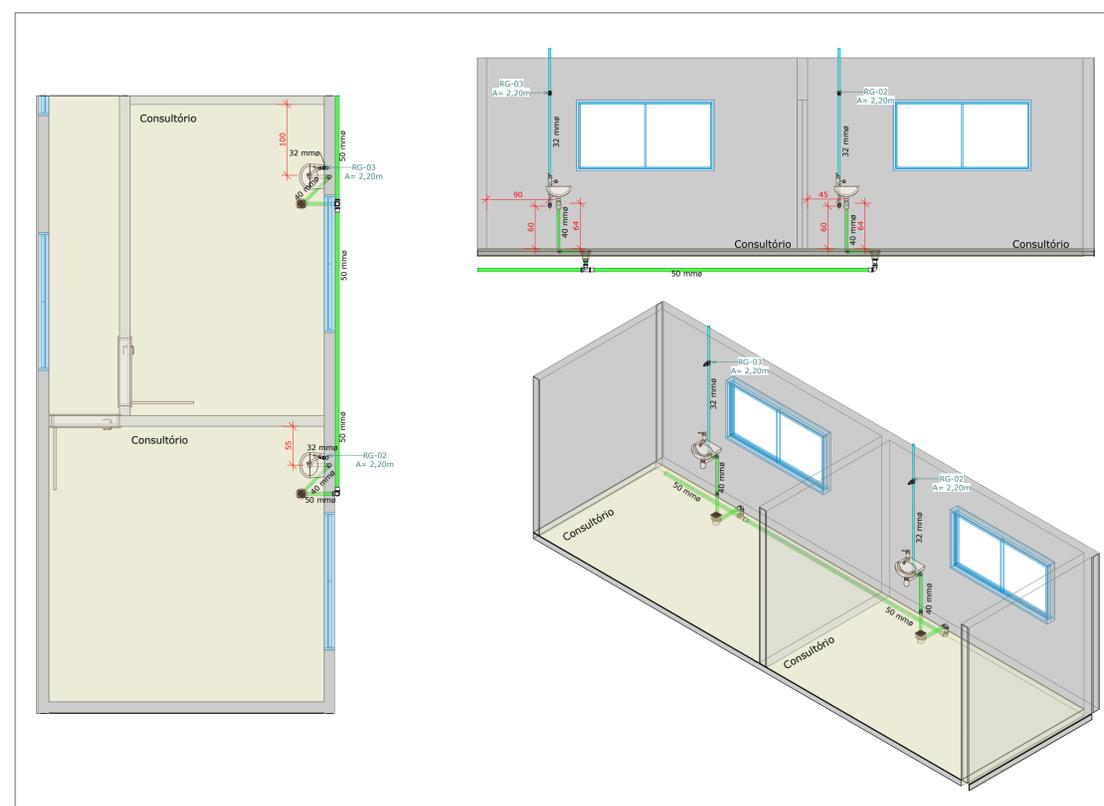

3 HISA - Consultórios  
S/ ESCALA

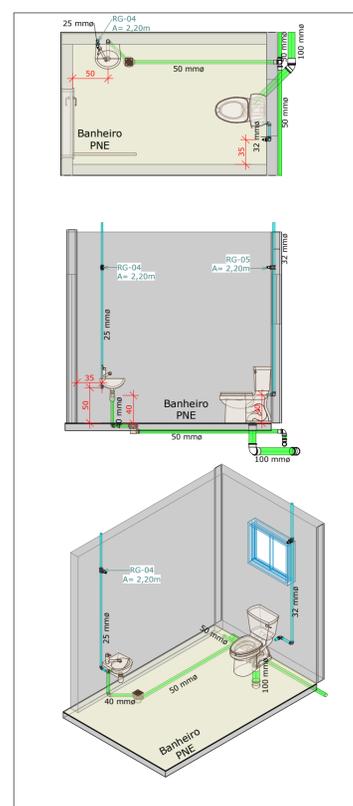

4 HISA - Banheiro Planta  
S/ ESCALA

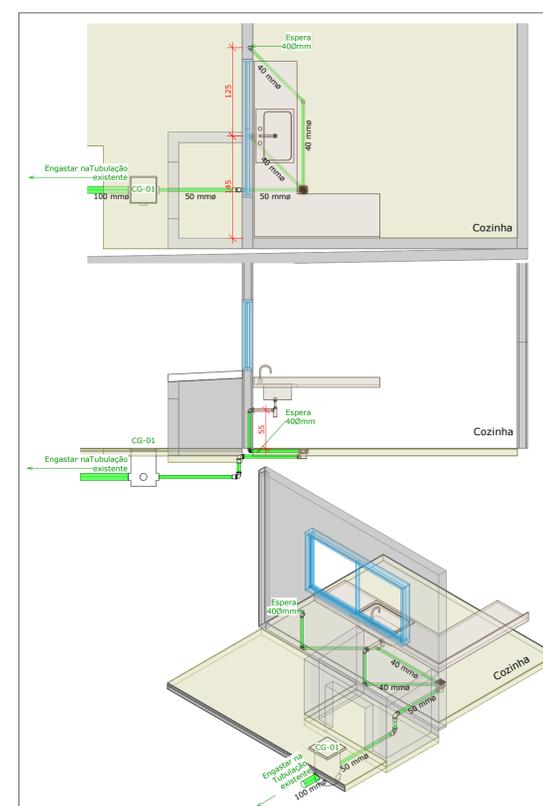

5 SA - Cozinha  
S/ ESCALA

**Dieferson Branger**  
Eng. Civil CREA-SC 096024-8

**Prefeitura Municipal de Bocaina do Sul**  
Rua João Assink , 322, Centro



ENDEREÇO: Estrada Geral de Campinas - Bairro Interior - Bocaina do Sul  
 DESCRIÇÃO: ESCOLA NUCLEADA MUNICIPAL JOÃO VALTER  
 PROPRIETÁRIO: Prefeitura Municipal de Bocaina do Sul  
 CATEGORIA: Sanitário  
 PROJETO: Reforma e Ampliação  
 REFERÊNCIA: Plantas Baixas, Vistas 3D e Detalhes

RESPONSÁVEL TÉCNICO: **Dieferson Branger**  
Eng. Civil CREA-SC 096024-8

DATA: 20/07/2020

FOLHA:

**SA01**