RUA ARTUR KNOL
ESC:Hor.=1/500
ESC:Vert. =1/100

TRECHO 02

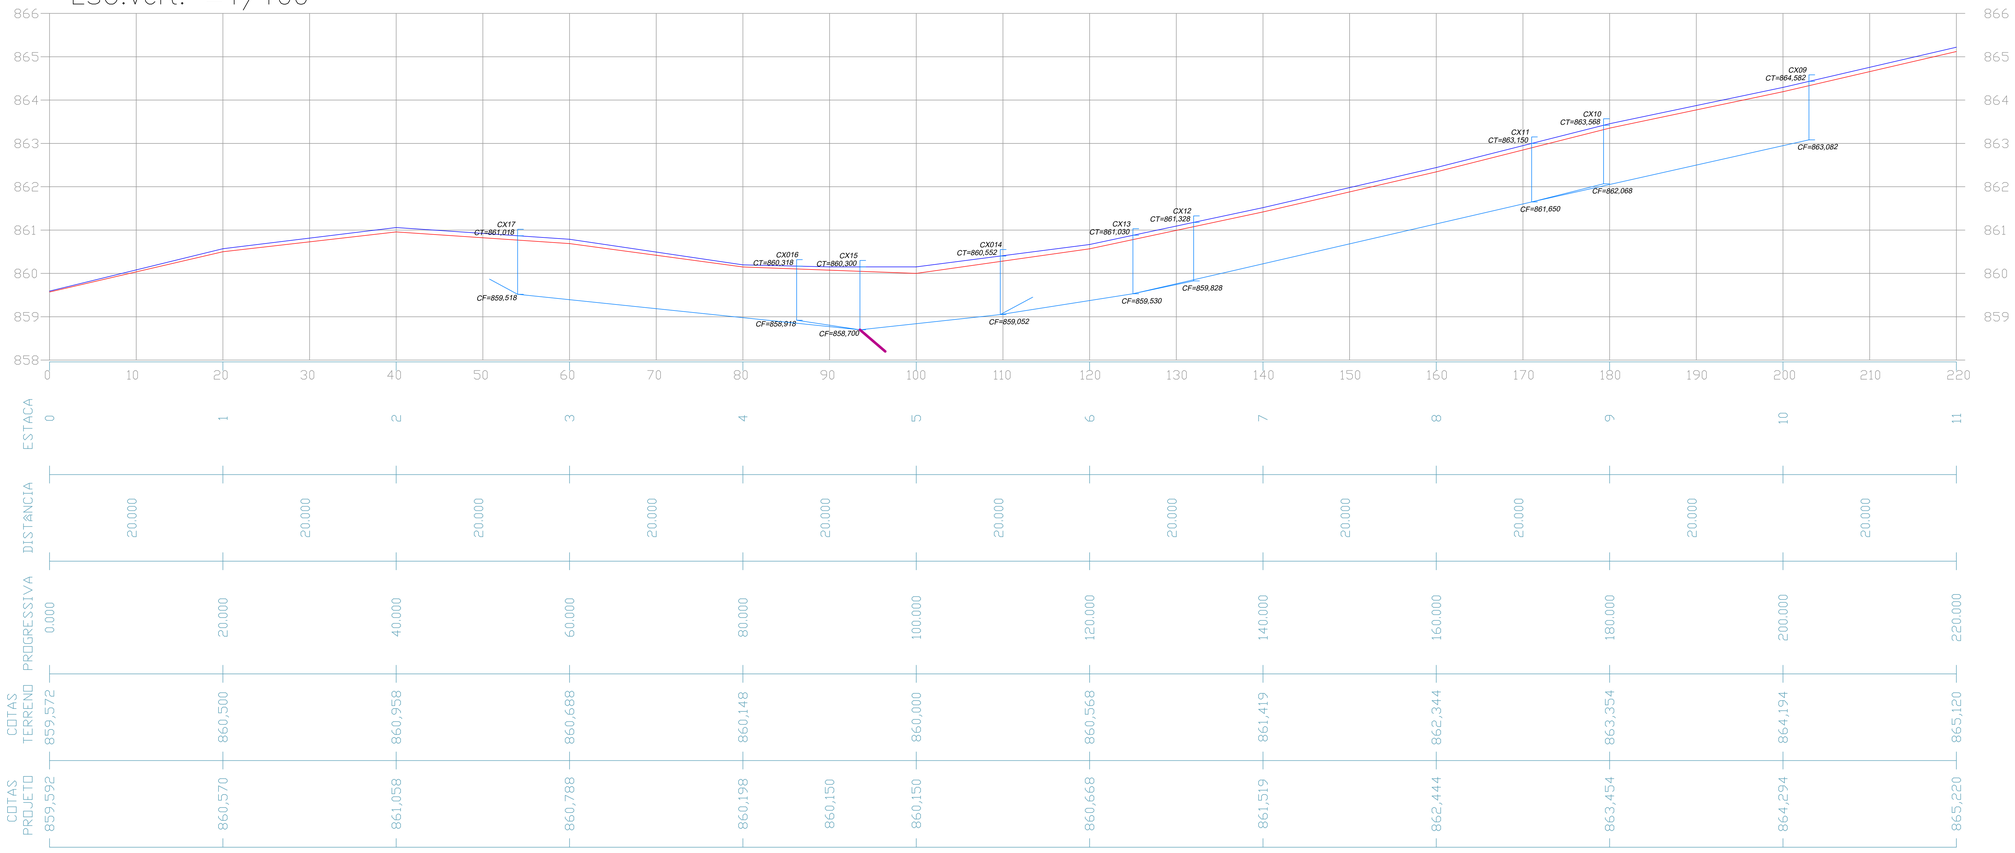

Caixa	Ponto no Perfil	Altura	Meio Fio	Cota da Tampa	Cota do Fundo	trecho	i = %
Trecho 01 - Rua Artur Knol e A. Paula Cidade							
1	870,694	1,50	0,15	870,844	869,344	CX 1 - CX 2	6,4%
2	869,984	1,50	0,15	870,134	868,634	CX 2 - CX 4	5,3%
3	867,598	1,40	0,15	867,748	866,348	CX 3 - CX 4	2,3%
4	867,348	1,40	0,15	867,498	866,098	CX 4 - CX 6	2,0%
5	866,704	1,30	0,15	866,854	865,554	CX 5 - CX 6	1,6%
6	866,630	1,40	0,15	866,780	865,380	CX 6 - CX 7	1,0%
7	866,374	1,50	0,15	866,524	865,024	CX 7 - CX 8	1,9%
8	866,164	1,50	0,15	866,314	864,814	CX 8 - Jusante	-
Trecho 02 - Rua Artur Knol							
9	864,432	1,50	0,15	864,582	863,082	CX 9 - CX 11	4,8%
10	863,418	1,50	0,15	863,568	862,068	CX 10 - CX 11	3,8%
11	863,000	1,50	0,15	863,150	861,650	CX 11 - CX 13	4,7%
12	861,178	1,50	0,15	861,328	859,828	CX 12 - CX 13	3,0%
13	860,880	1,50	0,15	861,030	859,530	CX 13 - CX 14	3,4%
14	860,402	1,50	0,15	860,552	859,052	CX 14 - CX 15	2,5%
15	860,150	1,60	0,15	860,300	858,700	CX 15 - Jusante	-
16	860,168	1,40	0,15	860,318	858,918	CX 16 - Jusante	-
17	860,868	1,50	0,15	861,018	859,518	CX 17 - CX 15	2,3%

LEGENDA

- ESTACA
- CAIXA CONSTRUIR
- CAIXA EXISTENTE
- DRENAGEM À EXECUTAR
- POSTE
- ENTRADA DE GARAGEM
- DIVISA DE TERRENO
- VIGA DE TRAVAMENTO
- MEIO FIO

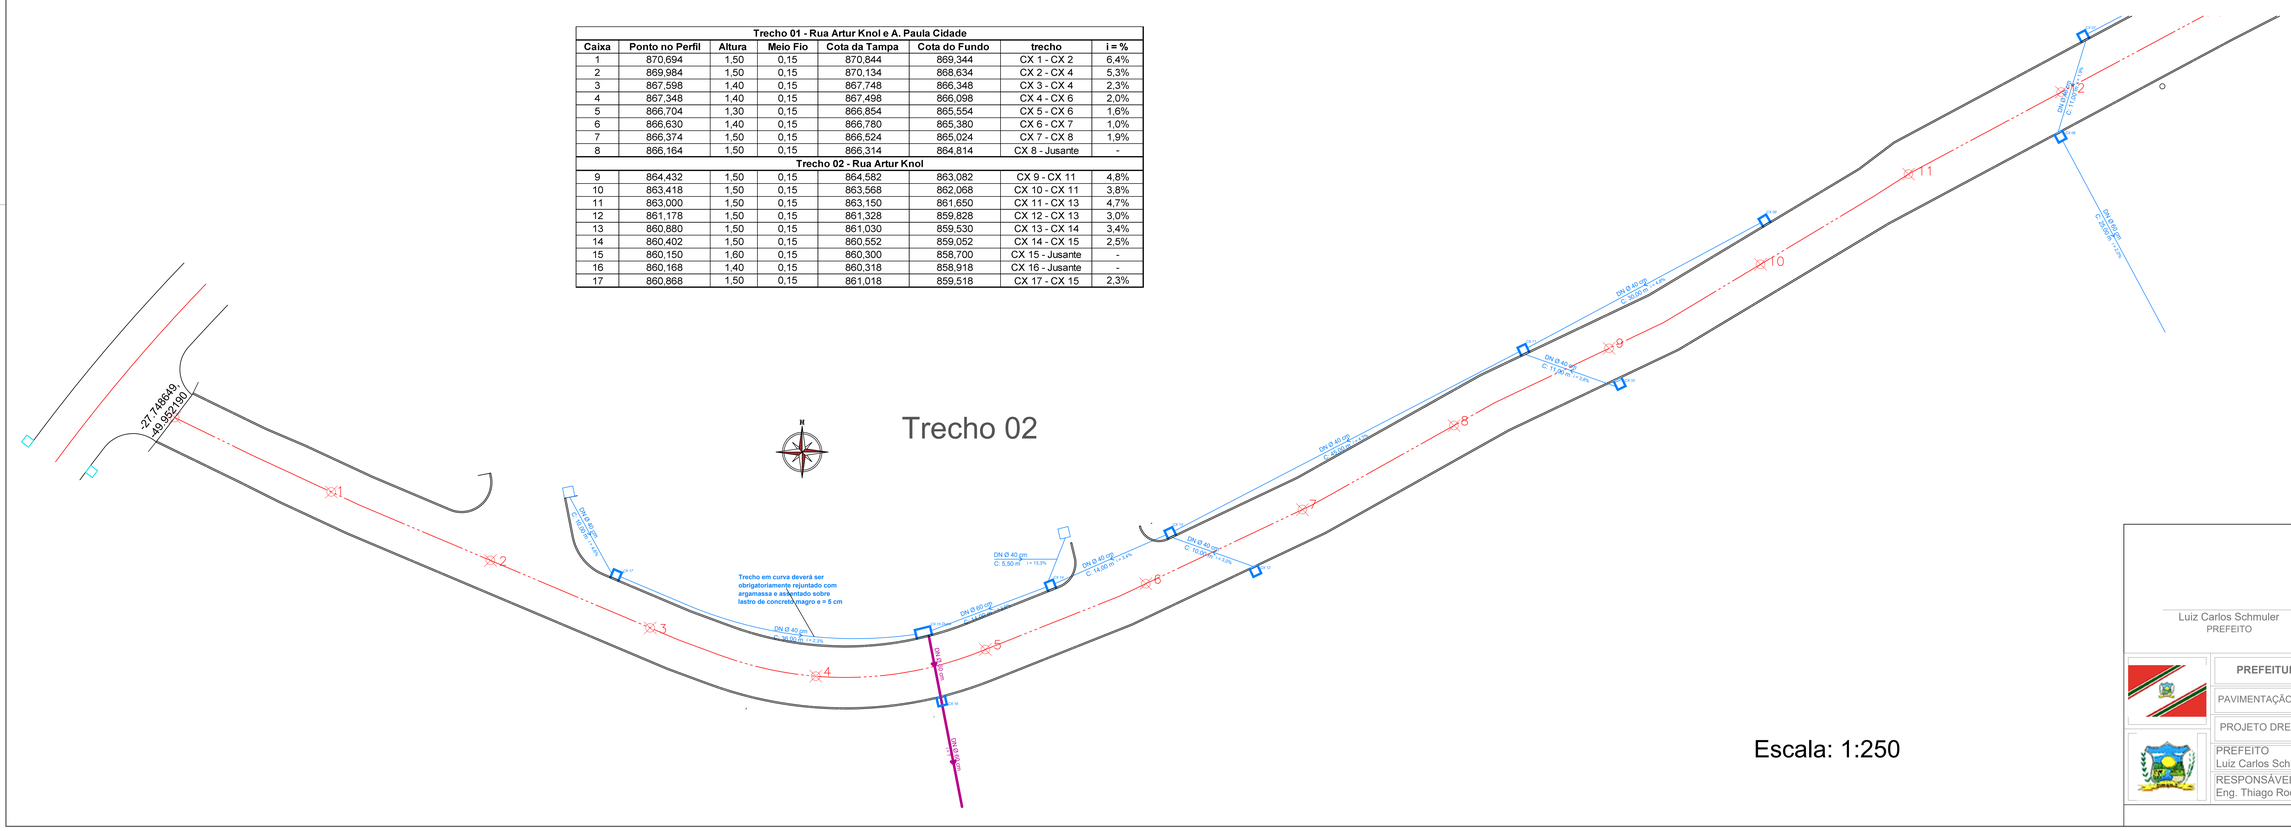

Escala: 1:250

Luiz Carlos Schmuler
PREFEITO

Thiago Rocha Karnopp
RESPONSÁVEL TÉCNICO

PREFEITURA MUNICIPAL DE BOCAINA DO SUL

PAVIMENTAÇÃO (RUA ARTUR KNOL e RUA A. PAULA CIDADE)

PROJETO DRENAGEM PLUVIAL E PERFIL LONGITUDINAL

PREFEITO Luiz Carlos Schmuler	DATA: 21/08/2020	ESCALAS Indicadas
RESPONSÁVEL TÉCNICO Eng. Thiago Rocha Karnopp	CREA/SC n° 163030-6	PRANCHA 05/08

ETAPA 01