REBAIXO PARA DEFICIENTES FíSICOS

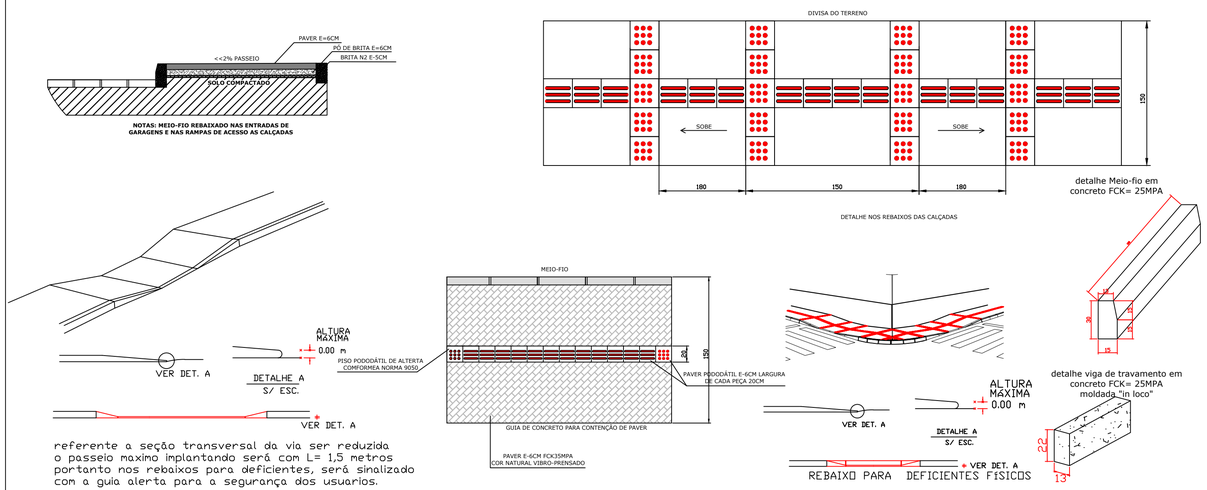

referente a seção transversal da via ser reduzida o passeio maximo implantando será com L= 1,5 metros portanto nos rebaixos para deficientes, será sinalizado com a guia alerta para a segurança dos usuarios.

REBAIXO PARA DEFICIENTES FíSICOS

REBAIXO PARA ENTRADAS DE CARRO

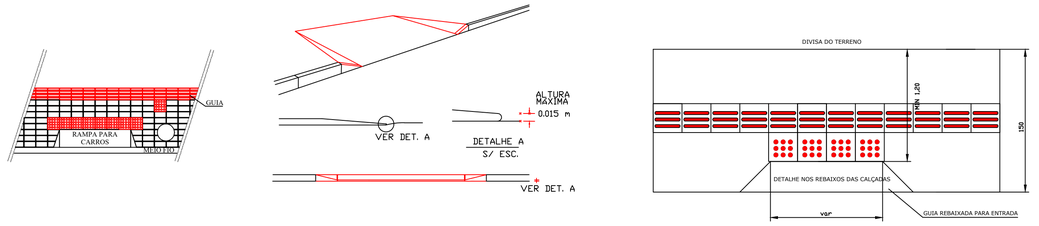

DETALHE DAS CAIXAS DE CAPTAÇÃO SOB PASSEIO

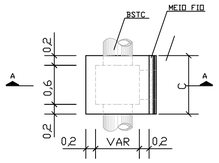

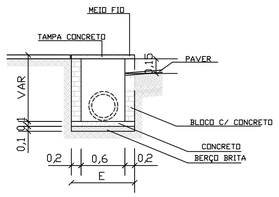

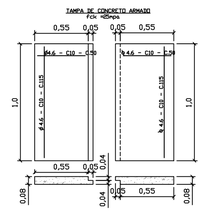

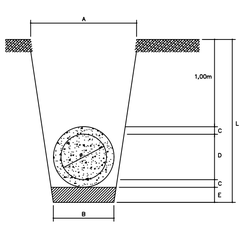

DETALHE DA CAPTAÇÃO

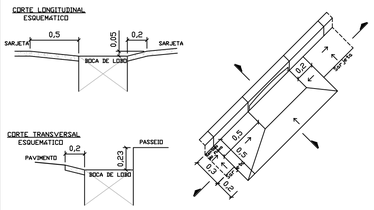

MEIO FIO COM ENTRADA DE AGUA

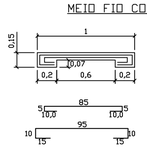

TABELA PARA ESCOLHA DAS DIMENSÕES DA CAIXA

D2 (SAIDA)	C	E
CC-2 0,40	0,70	0,80
CC-2 0,60	0,70	1,00
CA-1 0,60	0,70	1,00
CA-1 0,80	0,70	1,20
CA-1 1,00	0,70	1,40
CA-1 1,20	0,70	1,70
CA-1 1,00	0,70	2,80
CA-1 1,20	0,70	3,10

Diâmetro do Tubo - D	A	B	C	D	E	L
20cm	80cm	80cm	2cm	20cm	10cm	134cm
30cm	80cm	80cm	3cm	30cm	10cm	146cm
40cm	90cm	90cm	4cm	40cm	10cm	158cm
60cm	120cm	120cm	6cm	60cm	10cm	182cm
80cm	140cm	140cm	8cm	80cm	35cm	231cm
100cm	160cm	160cm	10cm	100cm	40cm	280cm
120cm	184cm	184cm	12cm	120cm	42cm	286cm
150cm	380cm	220cm	15cm	150cm	50cm	330cm
200cm	420cm	280cm	20cm	200cm	55cm	395cm

SEÇÃO TIPO PAVIMENTAÇÃO

Rua Artur Knol

Escala: 1/50

1 - Meio fio
2 - Passeio em paver e = 6 cm
3 - Camada de pó de brita e = 5 cm
4 - Camada de pedra brita n. 2 e = 5 cm
5 - Viga de travamento
6 - Revestimento em lajota sextavada e = 8,0 cm
7 - Camada regularizadora com pó de brita e = 5,0 cm
8 - Sub base de Brita Corrida compactada molhada com rolo compactador vibratório de chapa lisa e = 15,0 cm
9 - Solo compactado

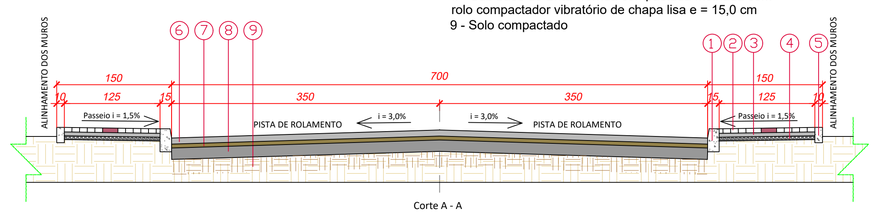

SEÇÃO TRANSVERSAL

Escala: 1:250

DETALHE DAS CAIXAS DE CAPTAÇÃO DUPLA SOB PASSEIO

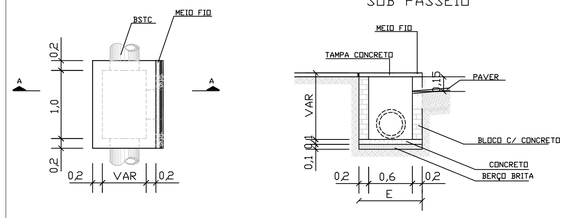

DMT MATERIAIS PETREOS

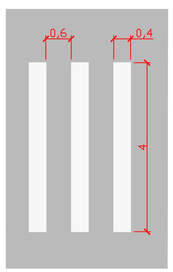

Detalhe Faixa de pedestre

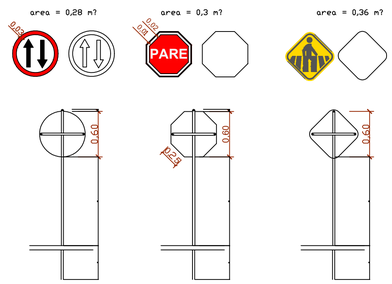

Detalhe placa de regulamentação

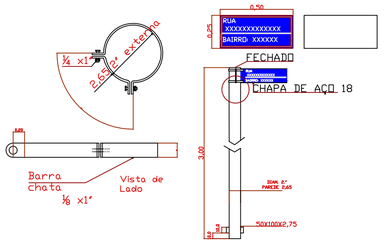

Detalhe placa nome de rua

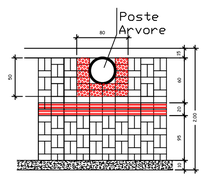

DETALHE-04 – PROTEÇÃO DE POSTES, PLACAS E ÁRVORES
Esc. 1:25

LEGENDA

- ESTACA
- CAIXA CONSTRUIR
- CAIXA EXISTENTE
- DRENAGEM À EXECUTAR
- POSTE
- ENTRADA DE GARAGEM
- DIVISA DE TERRENO
- VIGA DE TRAVAMENTO
- MEIO FIO

Luiz Carlos Schmuler
PREFEITO

Thiago Rocha Karnopp
RESPONSÁVEL TÉCNICO

PREFEITURA MUNICIPAL DE BOCAINA DO SUL

PAVIMENTAÇÃO (RUA ARTUR KNOL e RUA A. PAULA CIDADE)

DETALHES

PREFEITO Luiz Carlos Schmuler	DATA: 21/08/2020	ESCALAS Indicadas
RESPONSÁVEL TÉCNICO Eng. Thiago Rocha Karnopp	CREA/SC n° 163030-6	PRANCHA 06/08

ETAPA 01 e 02