

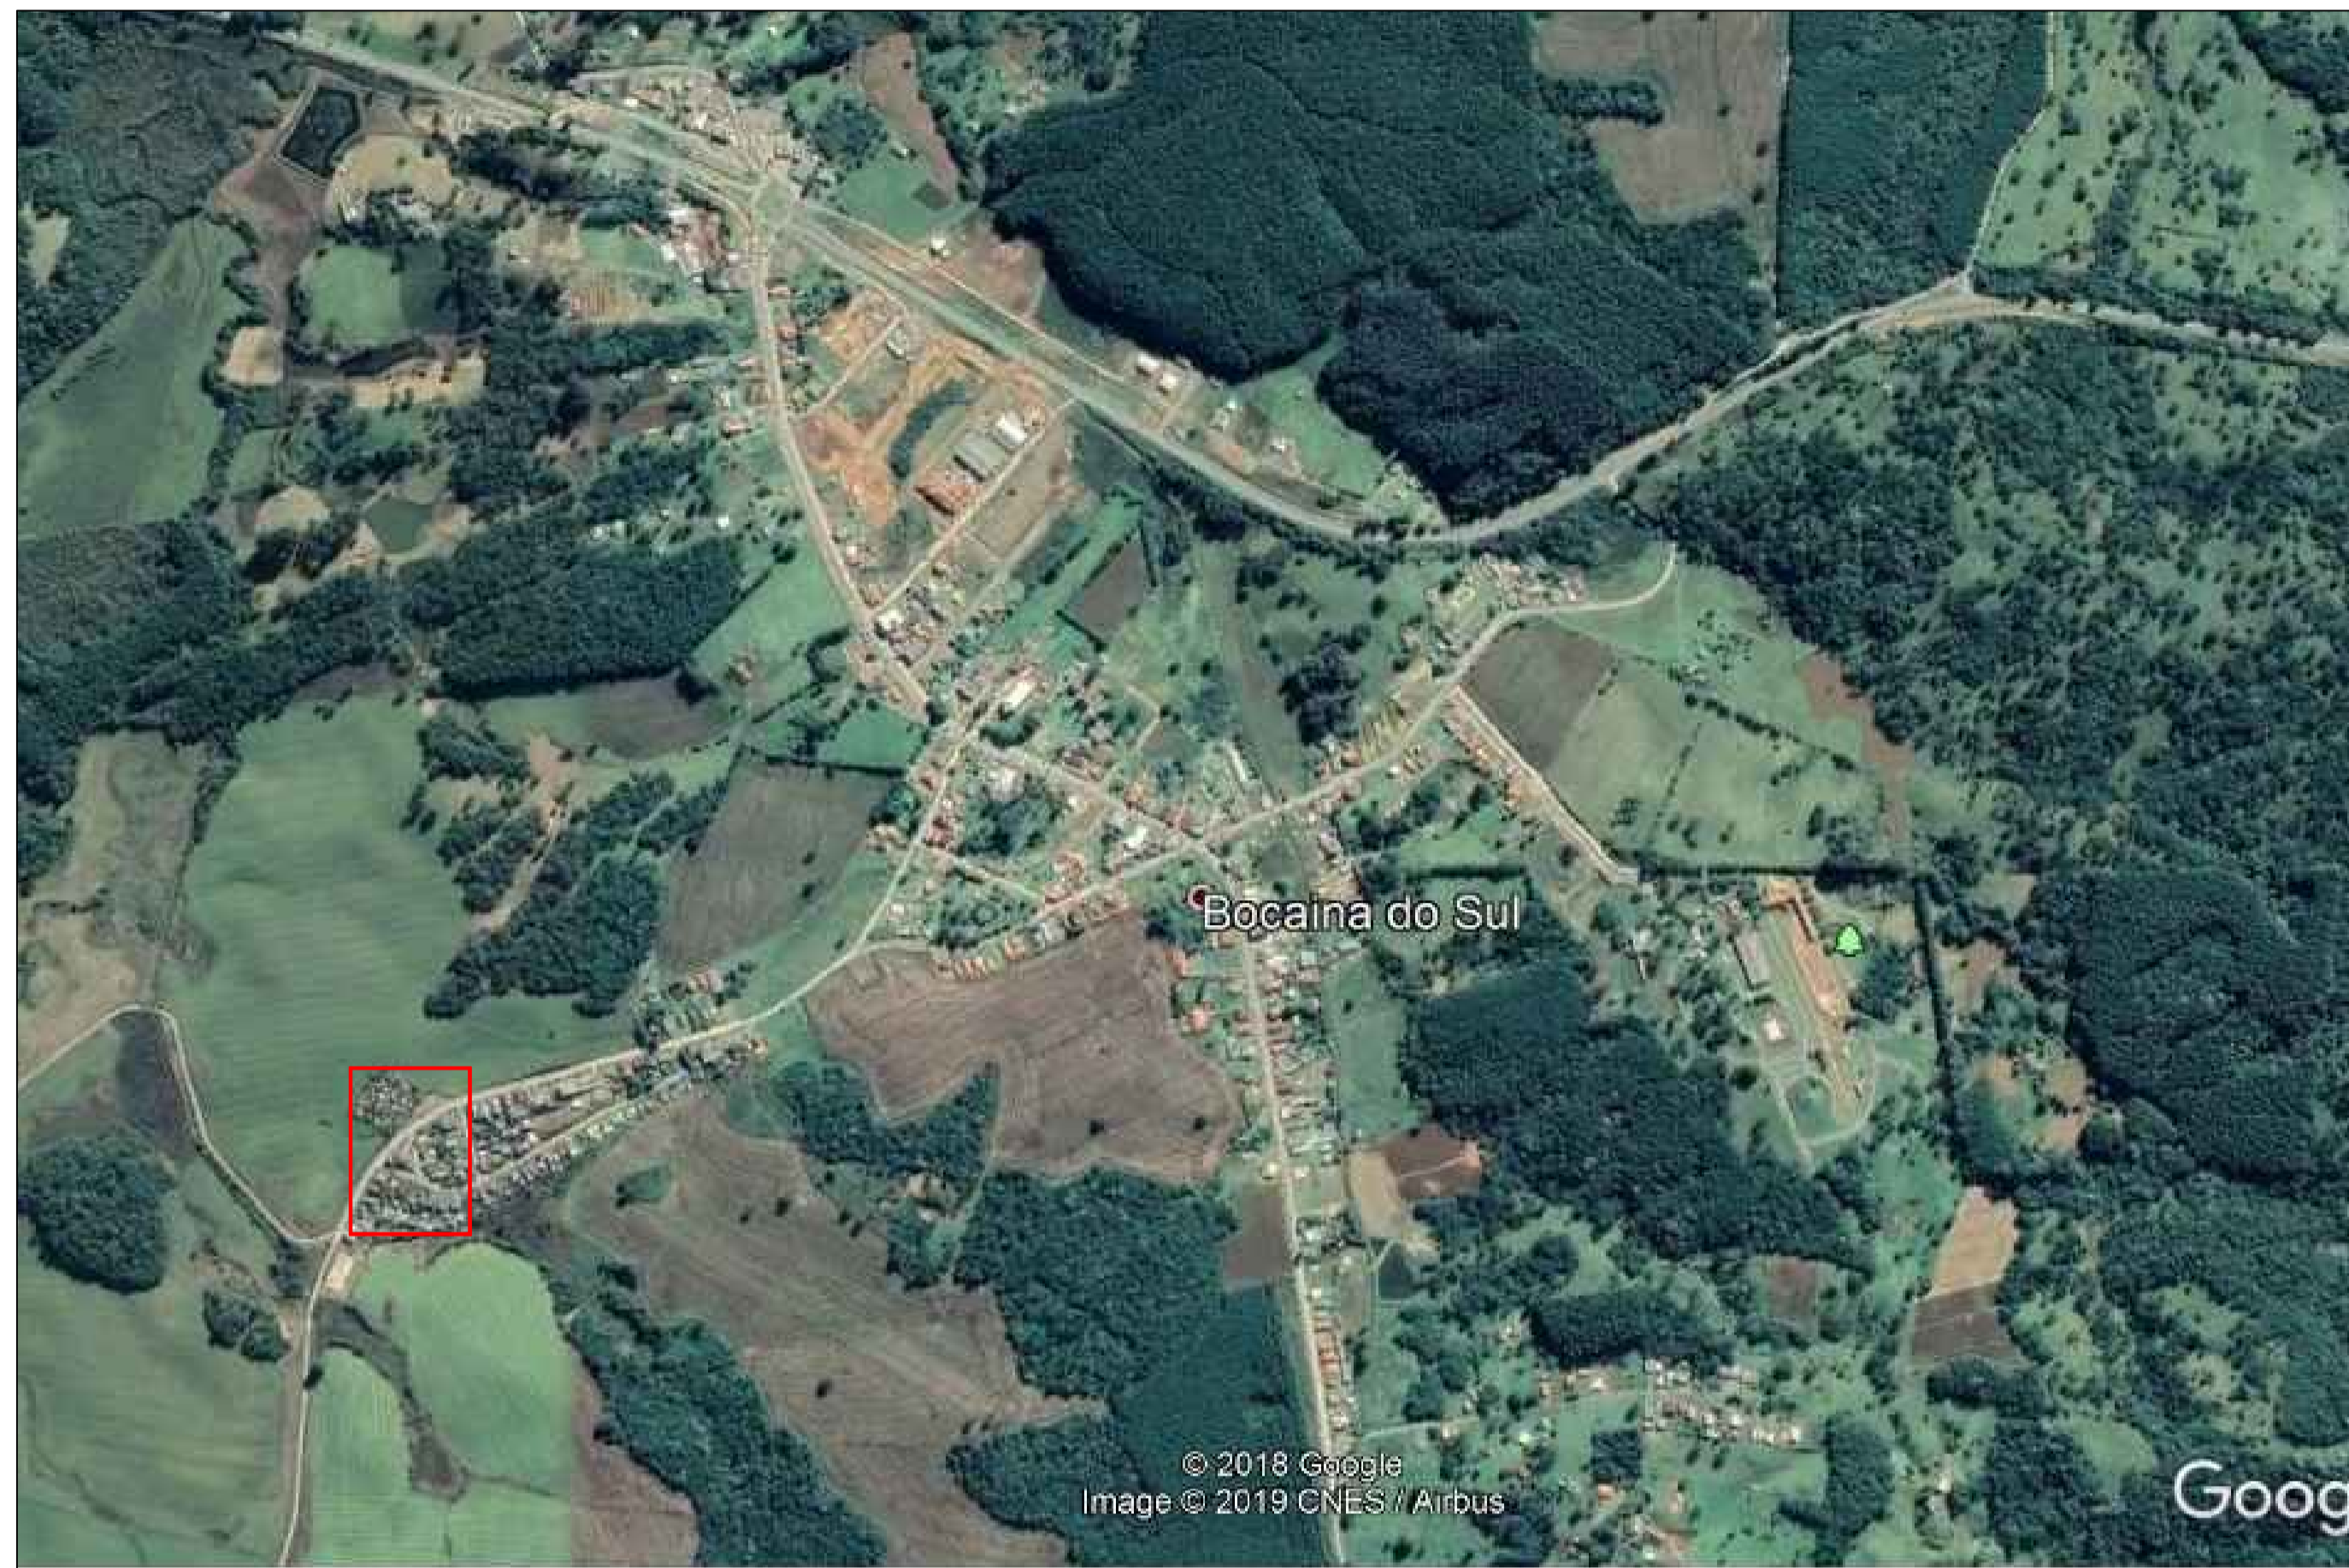


# BOCAINA DO SUL - SC

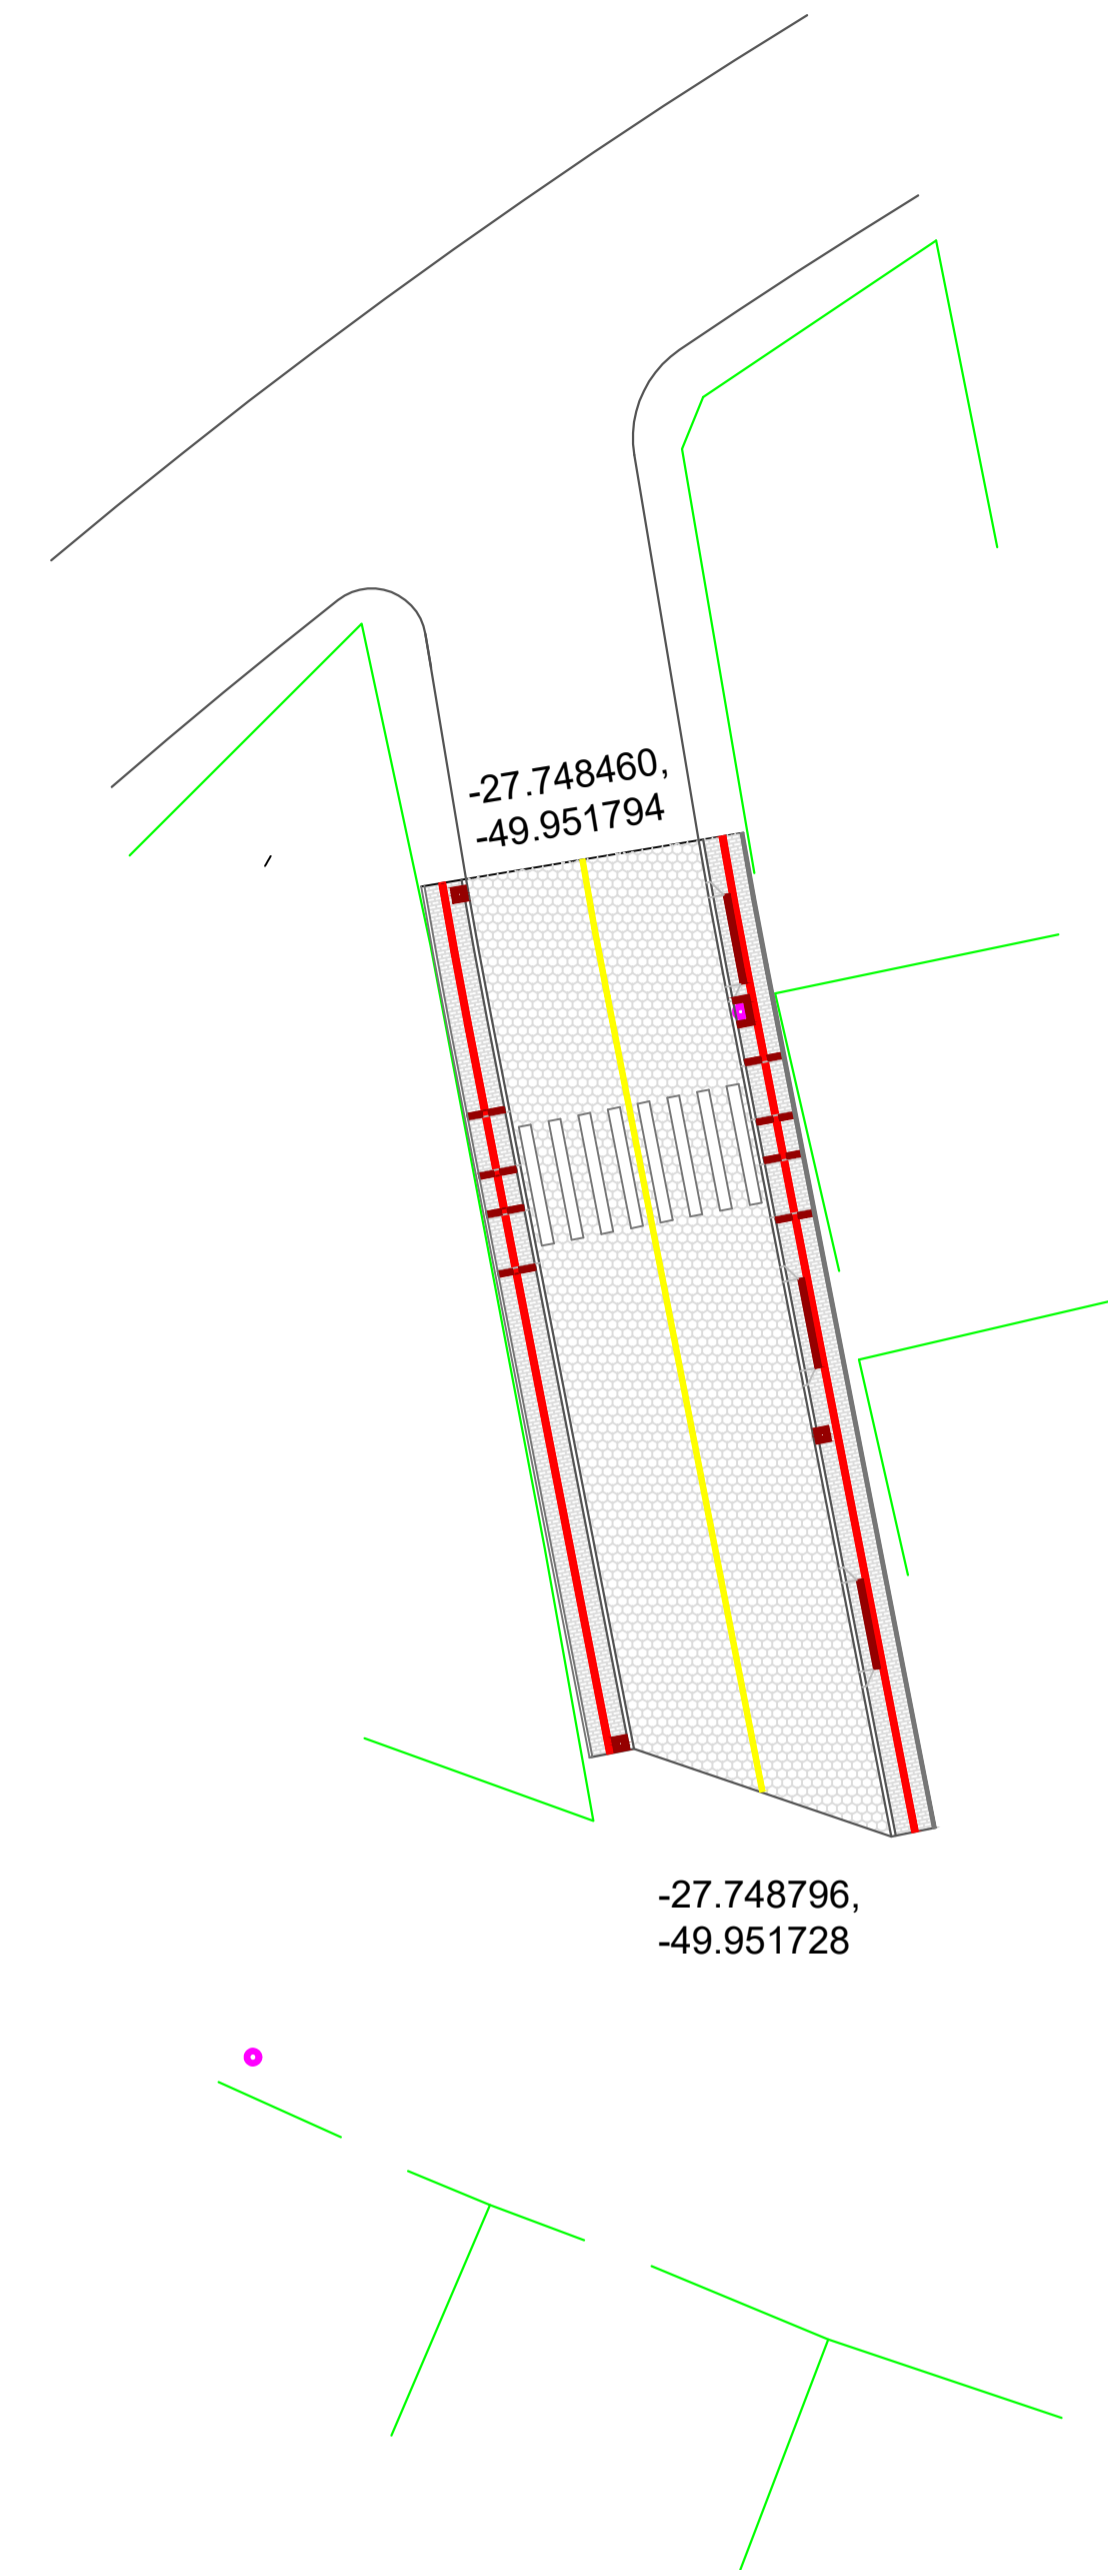

## RUA OLGA CONCEIÇÃO SCHLICHTING

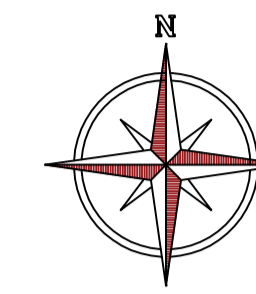

Luiz Carlos Schmulder PREFEITO		Thiago Rocha Karnopp RESPONSÁVEL TÉCNICO	
<b>PREFEITURA MUNICIPAL DE BOCAINA DO SUL</b>			
PAVIMENTAÇÃO (RUA OLGA CONCEIÇÃO SCHLICHTING)			
APRESENTAÇÃO E LOCALIZAÇÃO			
PREFEITO Luiz Carlos Schmulder		DATA: 30/07/2020	ESCALAS Indicadas
RESPONSÁVEL TÉCNICO Eng. Thiago Rocha Karnopp		CREA/SC nº 163030-6	PRANCHA 01/05