






RUA HENRIQUE ASSINK  
PAVIMENTADO

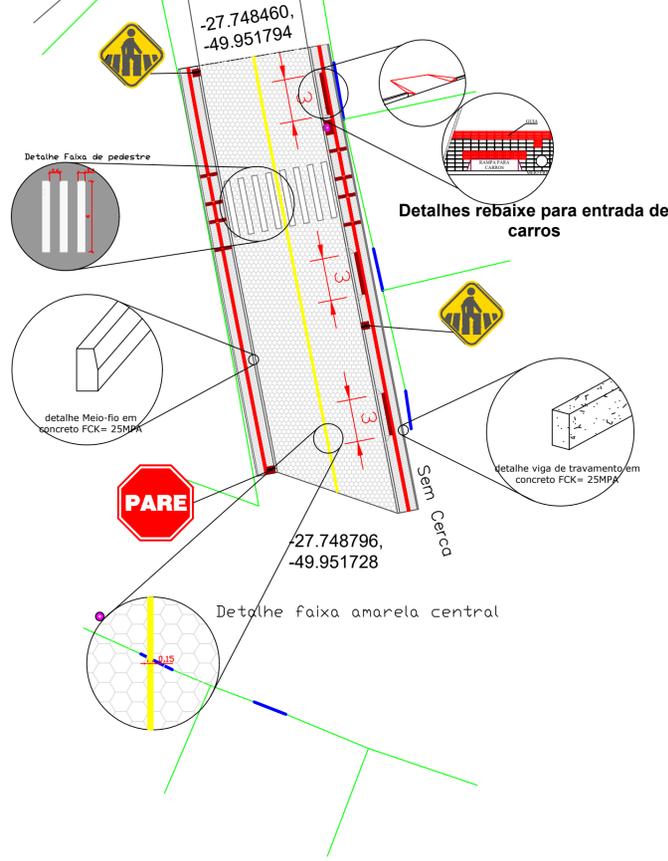


Escala: 1:250

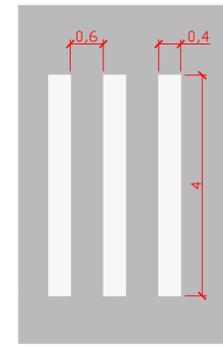


Detalhe Faixa de pedestre

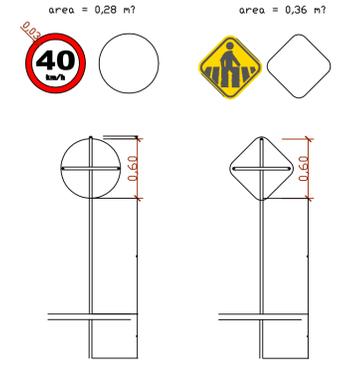


Detalhe placa de regulamentação

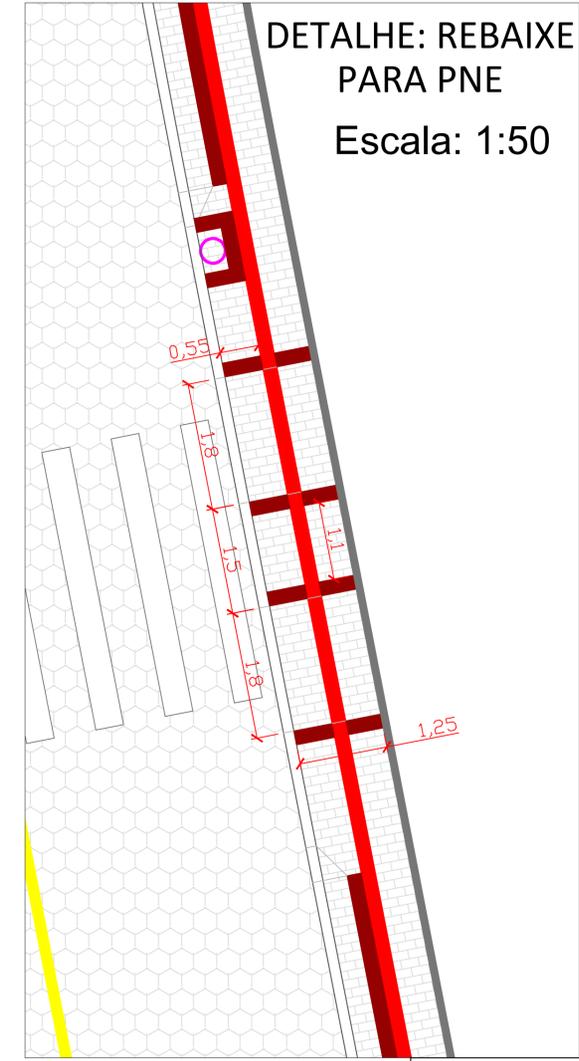

DETALHE: REBAIXE PARA PNE  
Escala: 1:50

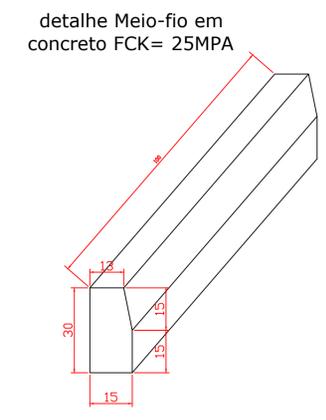

detalhe Meio-fio em concreto FCK= 25MPa

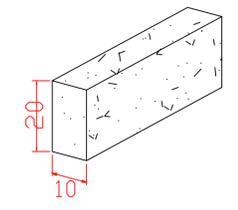

detalhe viga de travamento em concreto FCK= 25MPa

ESTACA	PASSEIO (m2)		GUIA ALERTA (m2)		GUIA DIRECIONAL (m2)		VIGA TRAVAMENTO	MEIO FIO	PISTA (m2)	CONTAGEM				
	LE	LD	LE	LD	LE	LD				LE	LD	LE	LD	
0	24,84	25,16	3,52 m <sup>2</sup>	1,48 m <sup>2</sup>	6,70 m <sup>2</sup>	5,86 m <sup>2</sup>	1,54 m <sup>3</sup>	63,00 m	245,13 m <sup>2</sup>	POSTE	0,48 m <sup>2</sup>	1,00	0	0,48 m <sup>2</sup>
1	17,07	11,47	-	-	-	-	-	-	-	PLACA	0,24 m <sup>2</sup>	1,00	2	0,72 m <sup>2</sup>
6+11,420	-	-	-	-	-	-	-	-	-	CADEIRANTE	1,00 m <sup>2</sup>	1,00	1	2,00 m <sup>2</sup>
total	41,91 m <sup>2</sup>	36,63 m <sup>2</sup>	3,52 m <sup>2</sup>	1,48 m <sup>2</sup>	6,70 m <sup>2</sup>	5,86 m <sup>2</sup>	1,26 m <sup>3</sup>	63,00 m	245,13 m <sup>2</sup>	GARAGEM	0,60 m <sup>2</sup>	3,00	0	1,80 m <sup>2</sup>
	78,54 m <sup>2</sup>		5,00 m <sup>2</sup>		12,56 m <sup>2</sup>					total	3,52 m <sup>2</sup>	1,48 m <sup>2</sup>	5,00 m <sup>2</sup>	

LEGENDA	
✕	ESTACA
□	CAIXA CONSTRUIR
■	CAIXA EXISTENTE
—	DRENAGEM À EXECUTAR
●	POSTE
—	ENTRADA DE GARAGEM
—	DIVISA DE TERRENO
—	VIGA DE TRAVAMENTO
—	MEIO FIO
—	PERFIL TERRENO ORIGINAL
—	PERFIL DO PAVIMENTO

Luiz Carlos Schmulder  
PREFEITO

Thiago Rocha Karnopp  
RESPONSÁVEL TÉCNICO

**PREFEITURA MUNICIPAL DE BOCAINA DO SUL**

PAVIMENTAÇÃO (RUA OLGA CONCEIÇÃO SCHLICHTING)

PROJETO DE SINALIZAÇÃO

PREFEITO Luiz Carlos Schmulder	DATA: 30/07/2020	ESCALAS Indicadas
RESPONSÁVEL TÉCNICO Eng. Thiago Rocha Karnopp	CREA/SC n° 163030-6	PRANCHA 04/05