


- T.L. - Terminal de limpeza
- P.V. - Poço de visita
- C.P. - Caixa de passagem
- Sentido do escoamento
- Tubo PVC EB-644 JE DN 150mm = EXISTENTE
- Tubo PVC EB-644 JE DN 150mm = AJUSTAR
- Tubo PVC EB-644 JE DN 150mm = EXECUTAR
- C.T. - Cota do terreno
- C.F. - Cota do fundo do poço
- EST - Estaca
- Nível do terreno
- ETE - Estação de tratamento de esgoto

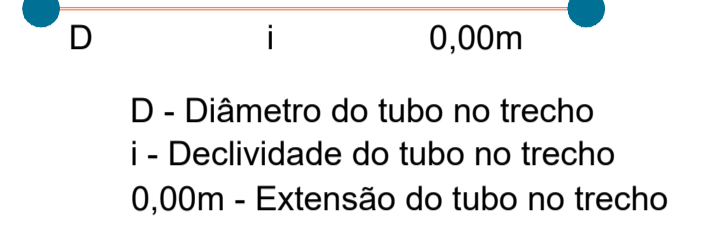

Escala: 1 : 750

Aprovações:

João Eduardo Della Justina
PREFEITO

Thiago Rocha Karnopp
RESPONSÁVEL TÉCNICO

PREFEITURA MUNICIPAL DE BOCAINA DO SUL

REDE COLETORA DE ESGOTO

PROJETO GEOMÉTRICO

| | | |
|---|------------|-----------|
|  PREFEITO João Eduardo Della Justina | DATA | ESCALAS |
| | 08/06/2022 | Indicadas |
| RESPONSÁVEL TÉCNICO | CREA/SC nº | PRANCHA |
| Eng. Thiago Rocha Karnopp | 163030-6 | 04/05 |