


OBSERVAÇÕES  
TODA A EDIFICAÇÃO DEVERÁ TER O FORRO EXISTENTE TROCADO POR FORRO DE PVC BRANCO.

LEGENDA  
 PAREDE EXISTENTE  
 PAREDE A DEMOLIR  
 PAREDE NOVA

LEGENDA  
 TROCAR O PISO  
 TROCA DE PISO E NIVELAMENTO COM CONTRAPISO DE 4CM.

TABELA DE ESQUADRIAS		MATERIAL	LARGURA	ALTURA	PEITORIL	ÁREA	QNTD.
P1	PORTA DE ABRIR 1 FOLHA	MADERA	80	210	-	1,68M <sup>2</sup>	02
P2	PORTA DE ABRIR 1 FOLHA	MADERA	120	210	-	2,52M <sup>2</sup>	01
P3	PORTA DE ABRIR 1 FOLHA	FERRO OU ALUMÍNIO	80	210	-	1,68M <sup>2</sup>	01
P4	PORTA DE ABRIR 1 FOLHA	FERRO OU ALUMÍNIO	120	210	-	2,52M <sup>2</sup>	02
P5	PORTA DE ABRIR 1 FOLHA	MADERA	80	210	-	1,68M <sup>2</sup>	14
P6	PORTA DE ABRIR 1 FOLHA	FERRO OU ALUMÍNIO	200	210	-	4,20M <sup>2</sup>	01
P7	PORTA DE ABRIR 1 FOLHA	FERRO OU ALUMÍNIO	60	100	-	0,60M <sup>2</sup>	01
P8	PORTA DE CORRER 4 FOLHAS	ALUMÍNIO E VIDRO	240	220	-	5,28M <sup>2</sup>	01
P9	PORTA DE ABRIR 1 FOLHA	FERRO OU ALUMÍNIO	60	60	-	0,36M <sup>2</sup>	01
J1	JANELA MAXIMARI 1 FOLHA	ALUMÍNIO E VIDRO	80	60	150	0,48M <sup>2</sup>	03
J2	JANELA MAXIMARI 1 FOLHA	ALUMÍNIO E VIDRO	60	60	150	0,36M <sup>2</sup>	03
J3	JANELA DE CORRER 4 FOLHAS	ALUMÍNIO E VIDRO	160	130	90	2,08M <sup>2</sup>	05

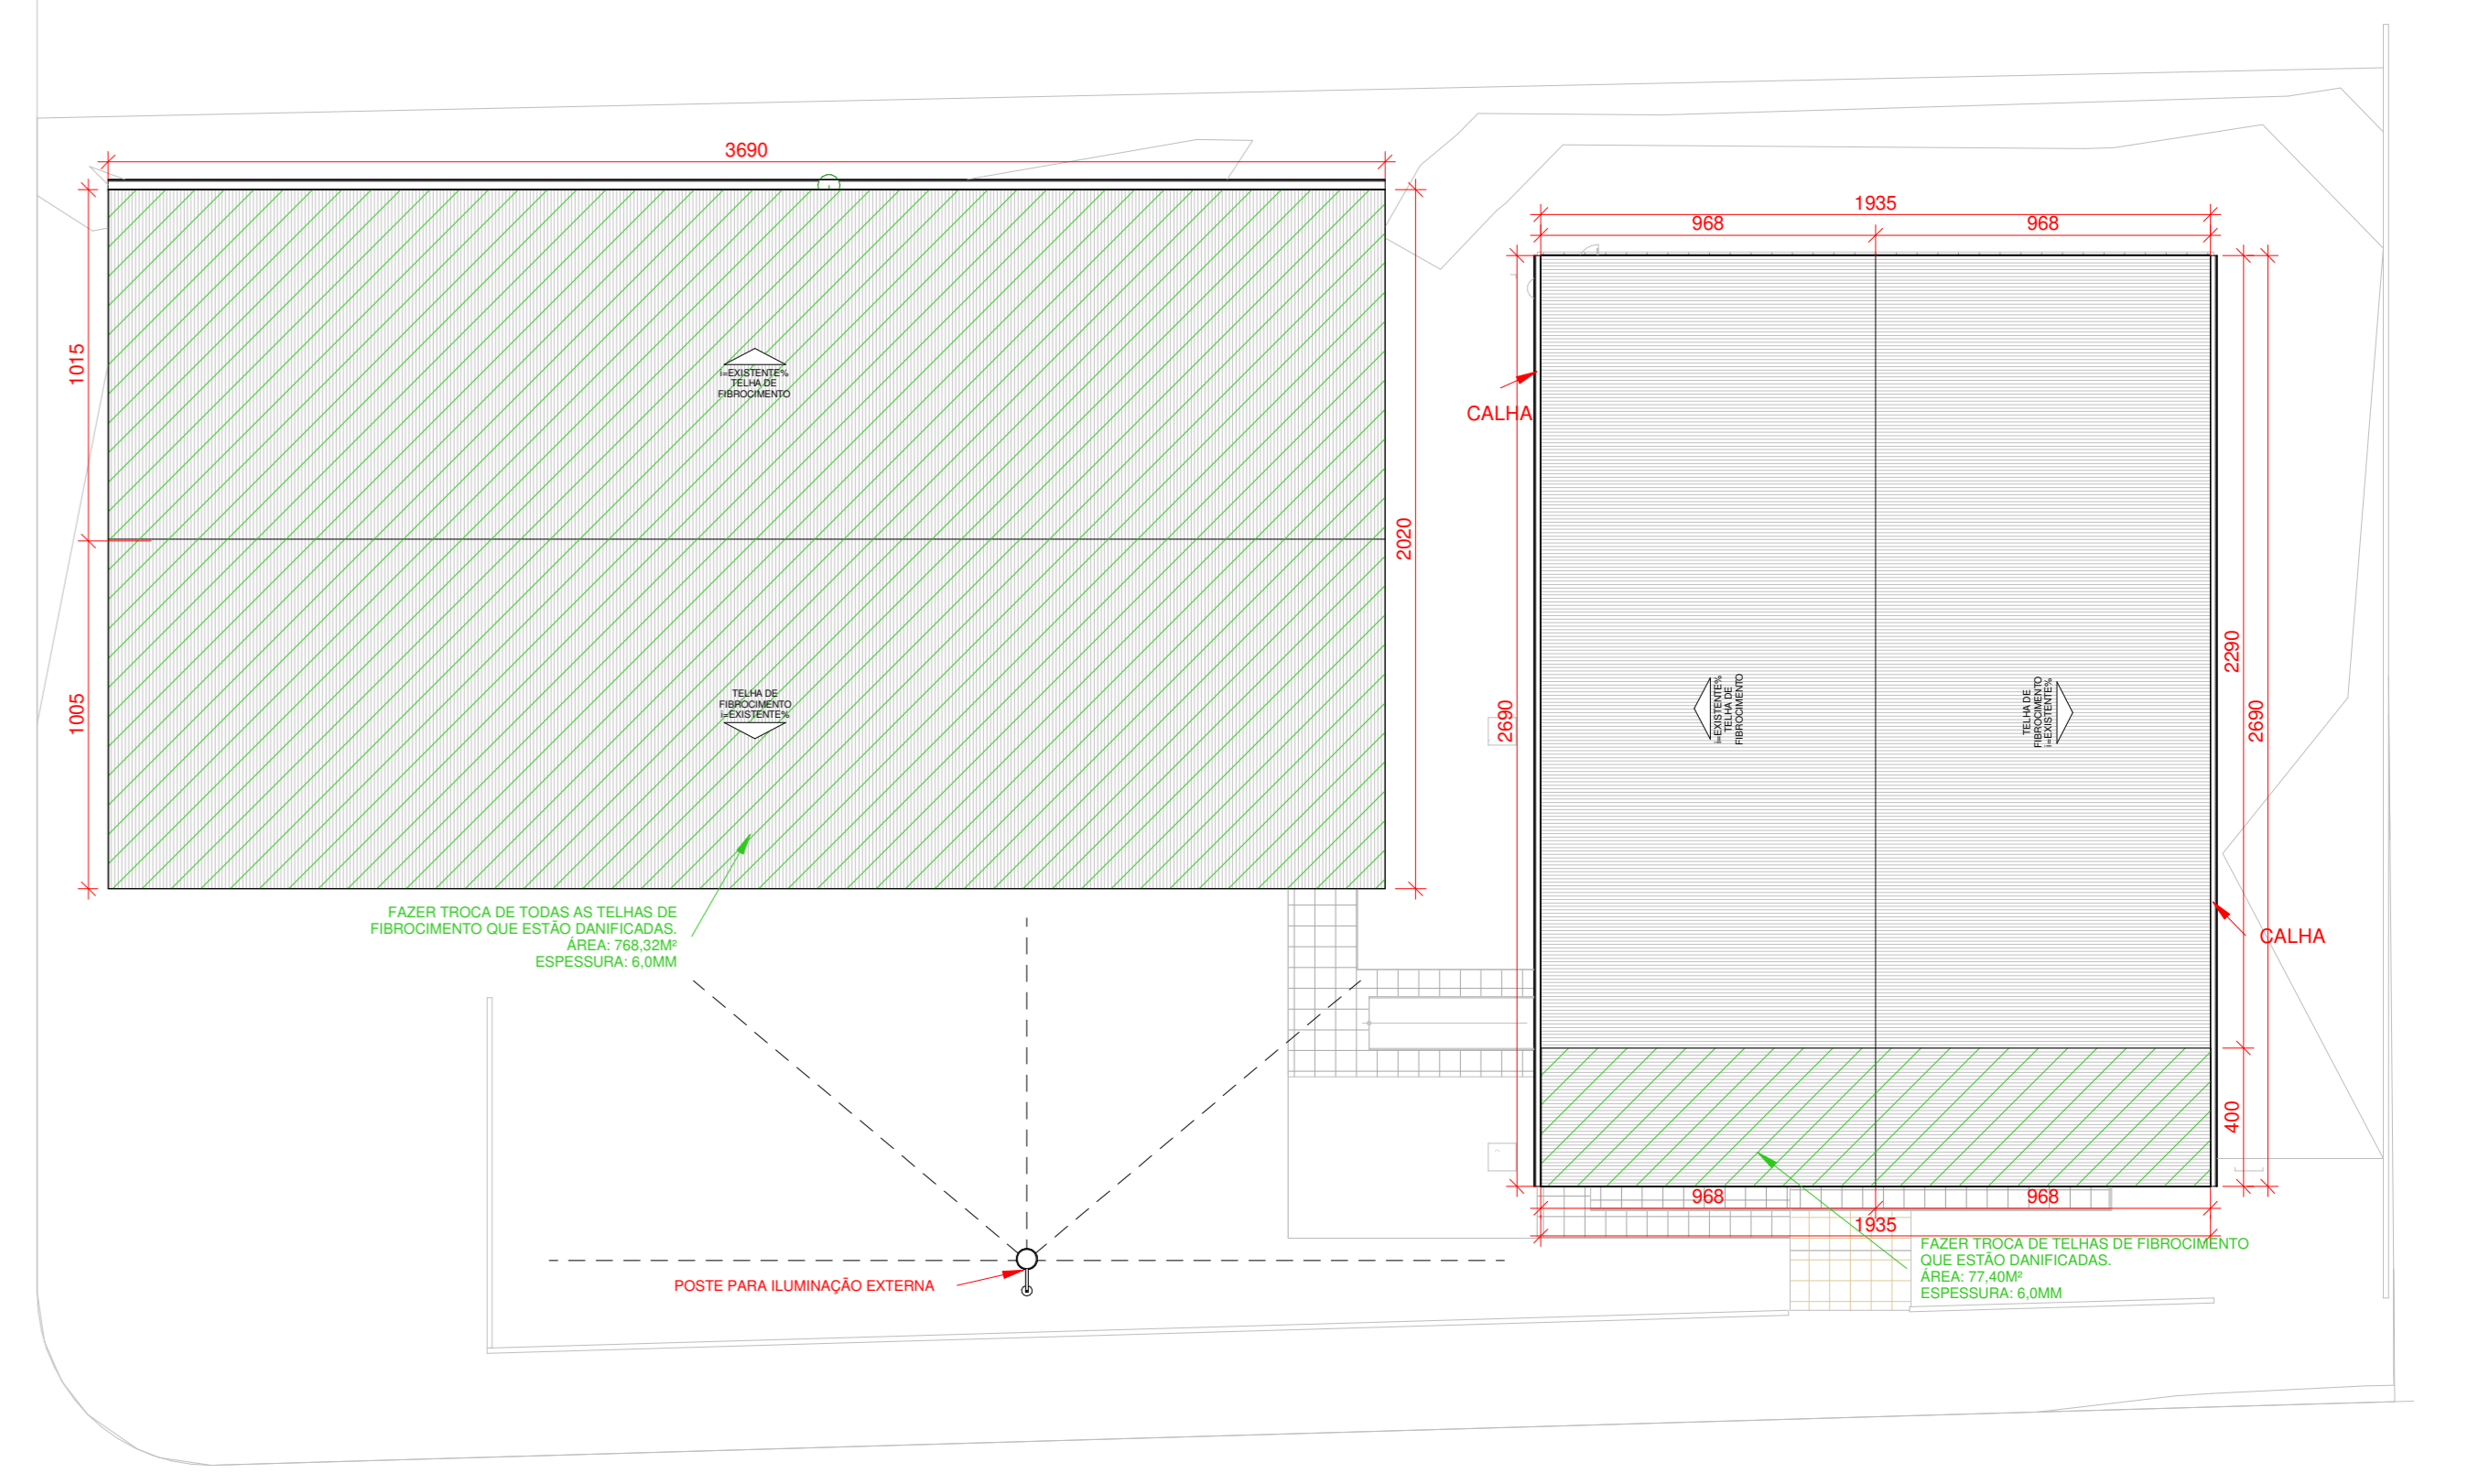

2 PLANTA DE COBERTURA  
1:200

1 PLANTA BAIXA - REFORMA  
1:50

**AMURES** ASSOCIAÇÃO DE MUNICÍPIOS DA REGIÃO SERRANA

**PREFEITURA MUNICIPAL DE BOCAINA DO SUL (SC)** 01

ASSESSORIA TÉCNICA: **Projeto Arquitetônico Reforma de UBS e Centro Social de Pessegueiros**

PROJETO: **Indiamara de Oliveira Ribeiro Eng. Civil - CREA 13.4348-3**

PREFEITO(A): **João Eduardo Della Justina**

DESENHO: **Mariane de Moraes Mota** ESCALA: **Como indicado** DATA: **SET/2021**