





1 **Corte 1**
1 : 50

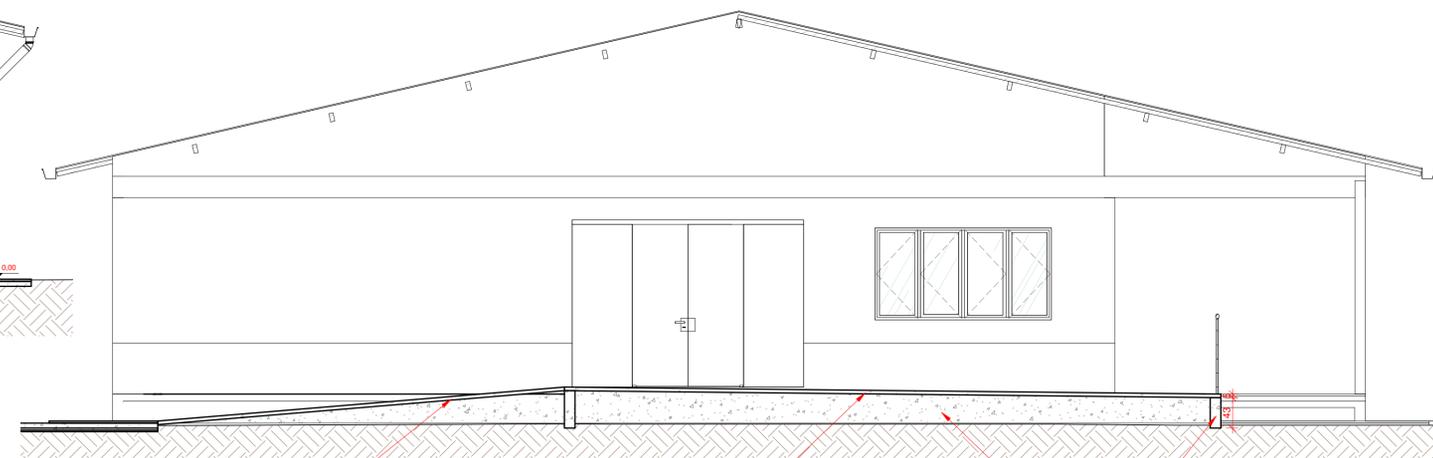

4 **Corte 4**
1 : 50

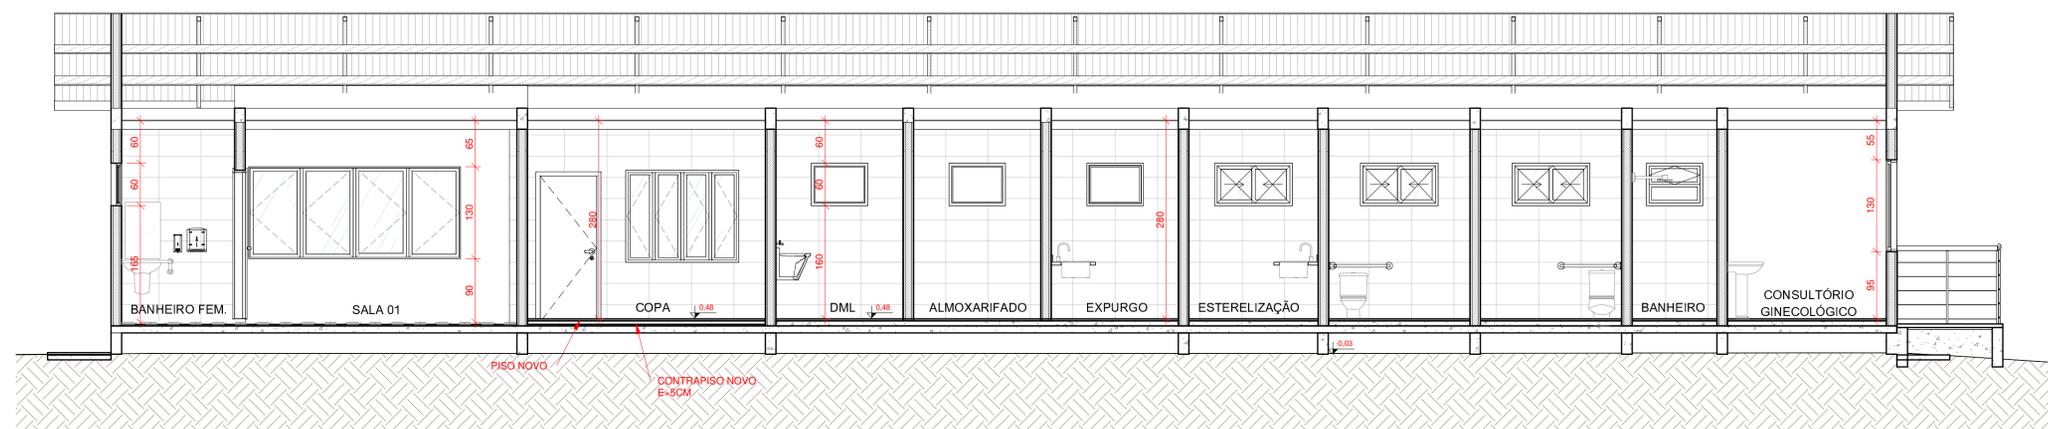

2 **Corte 2**
1 : 50

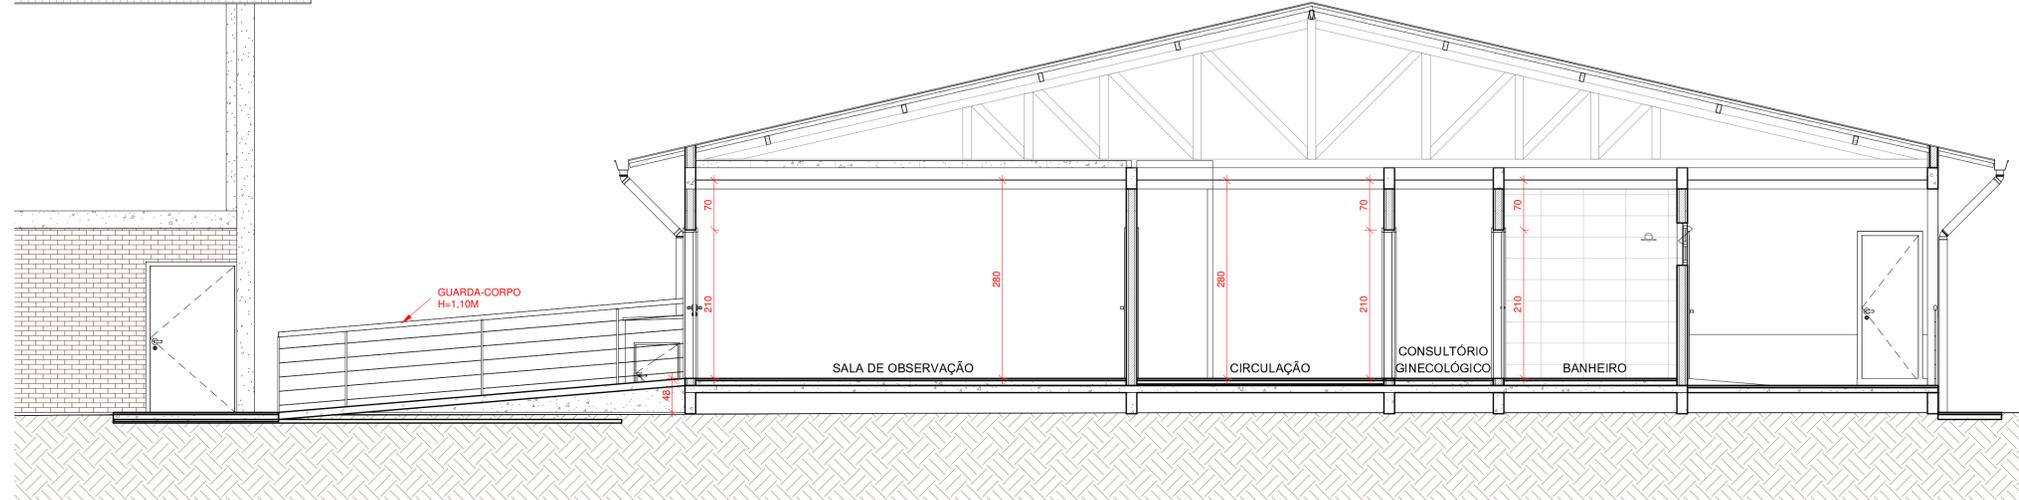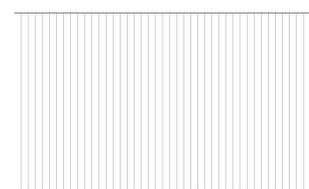

3 **Corte 3**
1 : 50

AMURES 		ASSOCIAÇÃO DE MUNICÍPIOS DA REGIÃO SERRANA	
PREFEITURA MUNICIPAL DE BOCAINA DO SUL (SC)		05	
ASSESSORIA TÉCNICA		OBRA:	
PROJETO: Indiamara de Oliveira Ribeiro Eng. Civil - CREA 13.4348-3		Projeto Arquitetônico Reforma de UBS e Centro Social de Pessegueiros	
PREFEITO(A): João Eduardo Della Justina		Cortes	
DESENHO: Mariane de Moraes Mota	ESCALA: 1 : 50	DATA: SET/2021	