

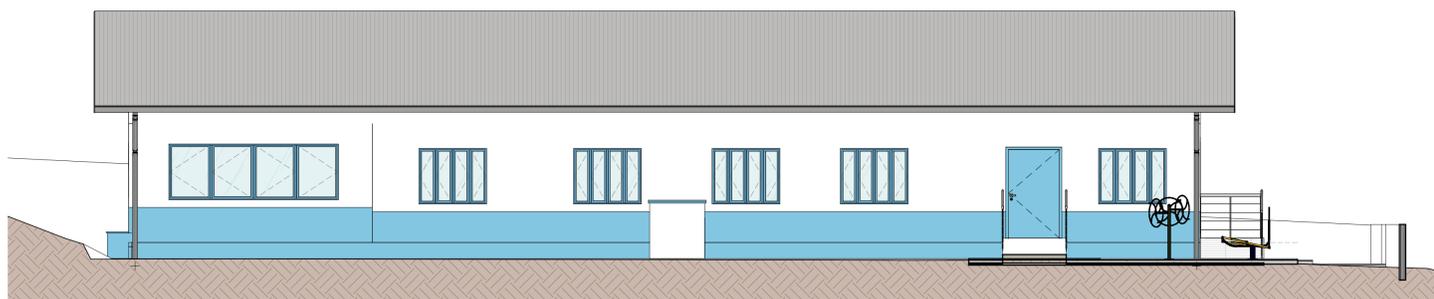



1 **FACHADA FRONTAL**  
1 : 75

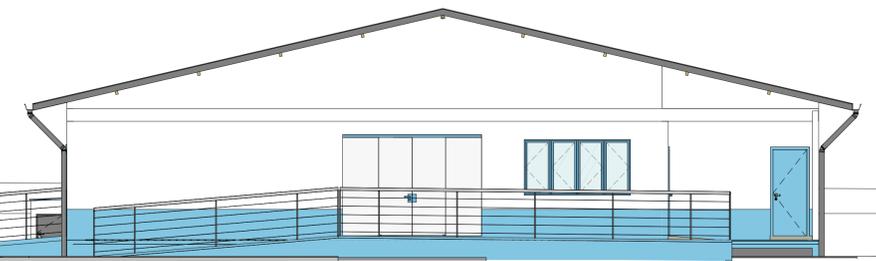

2 **FACHADA LATERAL DIREITA**  
1 : 75

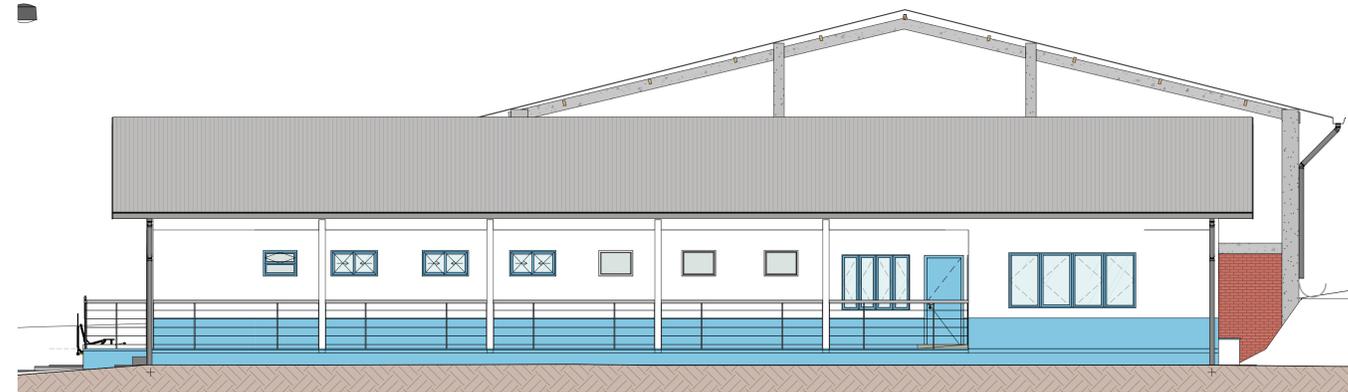

3 **FACHADA LATERAL ESQUERDA**  
1 : 75

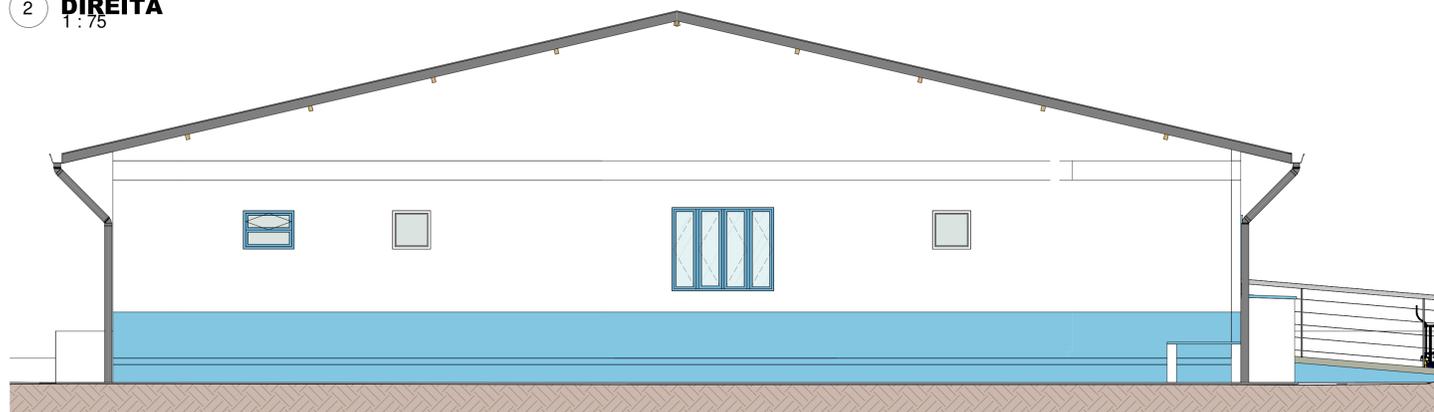

4 **FACHADA PORTERIOR**  
1 : 50



<b>AMURES</b> 		ASSOCIAÇÃO DE MUNICÍPIOS DA REGIÃO SERRANA	
<b>PREFEITURA MUNICIPAL DE BOCAINA DO SUL (SC)</b>		<b>06</b>	
ASSESSORIA TÉCNICA		OBRA:	
PROJETO: Indiamara de Oliveria Ribeiro Eng. Civil - CREA 13.4348-3		Projeto Arquitetônico Reforma de UBS e Centro Social de Pessegueiros	
PREFEITO(A): João Eduardo Della Justina		Fachadas Imagens 3D	
DESENHO: Mariane de Moraes Mota	ESCALA: Como Indicado	DATA: SET/2021	

